


[illegible]

M 1:1000/10C

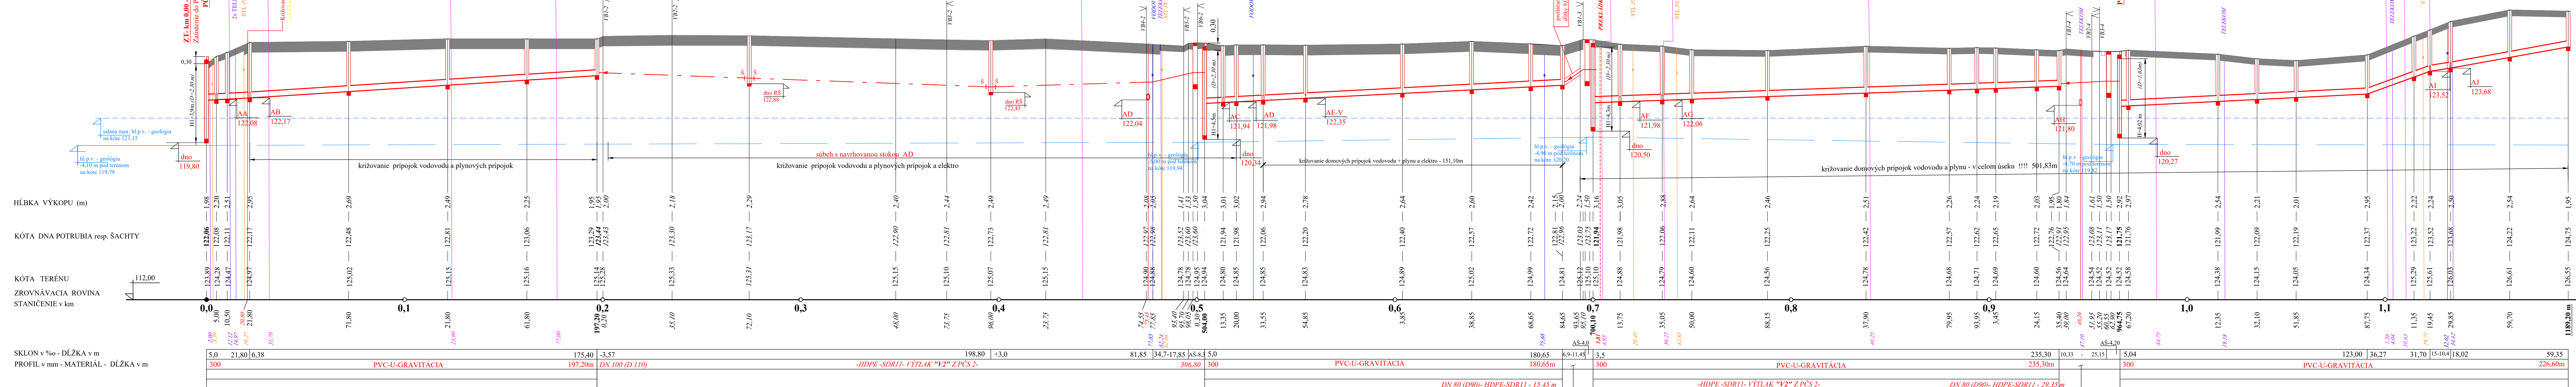

1. NAVRHOVANÉ KANALIZAČNÉ STOKY VO SVOJOM TRASOVANÍ KRIŽUJÚ JESTVUJÚCE INŽINIERSKÉ SIETE - PLYN, VODOVOD, OZNAMOVACIE KÁBLE, ELEKTRO KÁBLE, RESP. INÉ - KTORÉ SÚ ZAKRESLENÉ V SITUÁCII GEODETICKÉHO ZAMERANIA -INFORMATÍVNE.
2. PRED ZAHÁJENÍM VÝKOPOVÝCH PRÁČ - JE POTREBNÉ VYTÝČENIE VŠETKÝCH EXISTUJÚCICH PODZEMNÝCH VEDENÍ - V TRASE NAVRHOVANÝCH KANALIZAČNÝCH STÔK - ICH SPRÁVCAMI!
3. HLADINÝ PODZEMNEJ VODY SÚ VYZNAČENÉ INFORMATÍVNE NA ZÁKLADE GEOLOGICKÝCH PODKLADOV - VYPRACOVAL GEO-KOMÁRNO S.r.o.
4. POD HLADINOU PODZEMNEJ VODY POTRUBIE NAVRHUJEME OBTŇONOVAŤ VODOSTAVEBNÝM BETÓNOM - OCHRANA PRED VZTLAKOM PODZEMNEJ VODY !!!
5. V PRIEBEHU REALIZÁCIE STAVBY ŽIADAME DODRŽAŤ STN 73 6005!

PODĽA ZÁKONA O AUTORSKÝCH PRÁVACH JE BEZ SOHLASU AUTORA ZAKÁZANÉ AKÉKOLIEK ŠÍRENIE ALEBO KOPÍROVANIE
TOHTO PROJEKTU. TENTO PROJEKT JE VYPRACOVANÝ PRE STAVEBNÉ POVOLENIE.
NEPREBERÁME ZODPOVEDNOSŤ ZA JEHO POUŽITIE NA INÝ AKO TENTO ÚČEL.

Navrhov:	AXA Projekt, s.r.o., Mierové nám. 3165/5, Galanta 924 01	 AXA Projekt s.r.o. adresa: Mierové námestie 3165/5, Galanta tel.: +421(0)915 722 743 e-mail: axaprojekt@axaprojekt.sk web: http://axaprojekt.sk/
Zodp. projektant:	Ing. Karol Považan	
Vypracoval:	Ing. Karol Považan	
Miesto:	Obec Hrubý Šúr	
Investor:	Obec Hrubý Šúr, Obd. Hrubý Šúr č. 205, 903 01	
Časť:	E.II Spľašková kanalizácia SO06+SO07+SO08	
Stavba:	Verejná kanalizácia a ČOV Hrubý Šúr	Formát: 8x A4 Dátum: 12/2021 Účel: DSP Č. zákazky: D025-2018 Č. oprávnenia: 3767/IA2
Obsah:	POZDĽŽNY PROFIL - STOKA "A"	Mierka: 1:1000/100 Číslo výkresu: E.II-