


LEGENDA MIESTNOSTÍ

Č. M.	NAZOV MIESTNOSTI	POVRCHOVÁ ÚPRAVA	STROPY
		PODLAHA	SOKEL
201	VÝLEZ DO KROVU	2,4,7	
202	PODKROVNÝ PRIESTOR +3,910	BETONOVÁ BEZARNOVÁ MAZANINA	
203	PODKROVNÝ PRIESTOR +3,410	190,68	
PODKROVNÝ PRIESTOR SPOLU :		303,06	

BÚRACIE PRÁCE A DEMONTÁŽE

POPIS		MERNA JEDNOTKA	MNOŽSTVO
B 101	DEMONTÁŽ VÝLEZU DO PODKROVNÉHO PRIESTORU, KONŠTRUKCIA VÝLEZU DREVENÁ	ks	1
B 102	ROZMER VÝLEZU 1230 x 2010 mm		
B 102	DEMONTÁŽ POŠKODENÝCH ČASŤÍ KROVU, V ROZSAHU ĽA 10 % :	m	57,50
B 103	ROZMER KROKOV 115 x 135 mm		
B 103	DEMONTÁŽ LATOVANIA V CELKOM ROZSAHU, LATY 40 x 60 mm, VZDIALENOSŤ LAT 330 mm	m ²	466,00
B 104	SKLON STRECHY 38 °		
B 104	DEMONTÁŽ PODBITIA ODKAPOVEJ RÍMSKY, LATY 100 x 20 mm	m ²	4,080

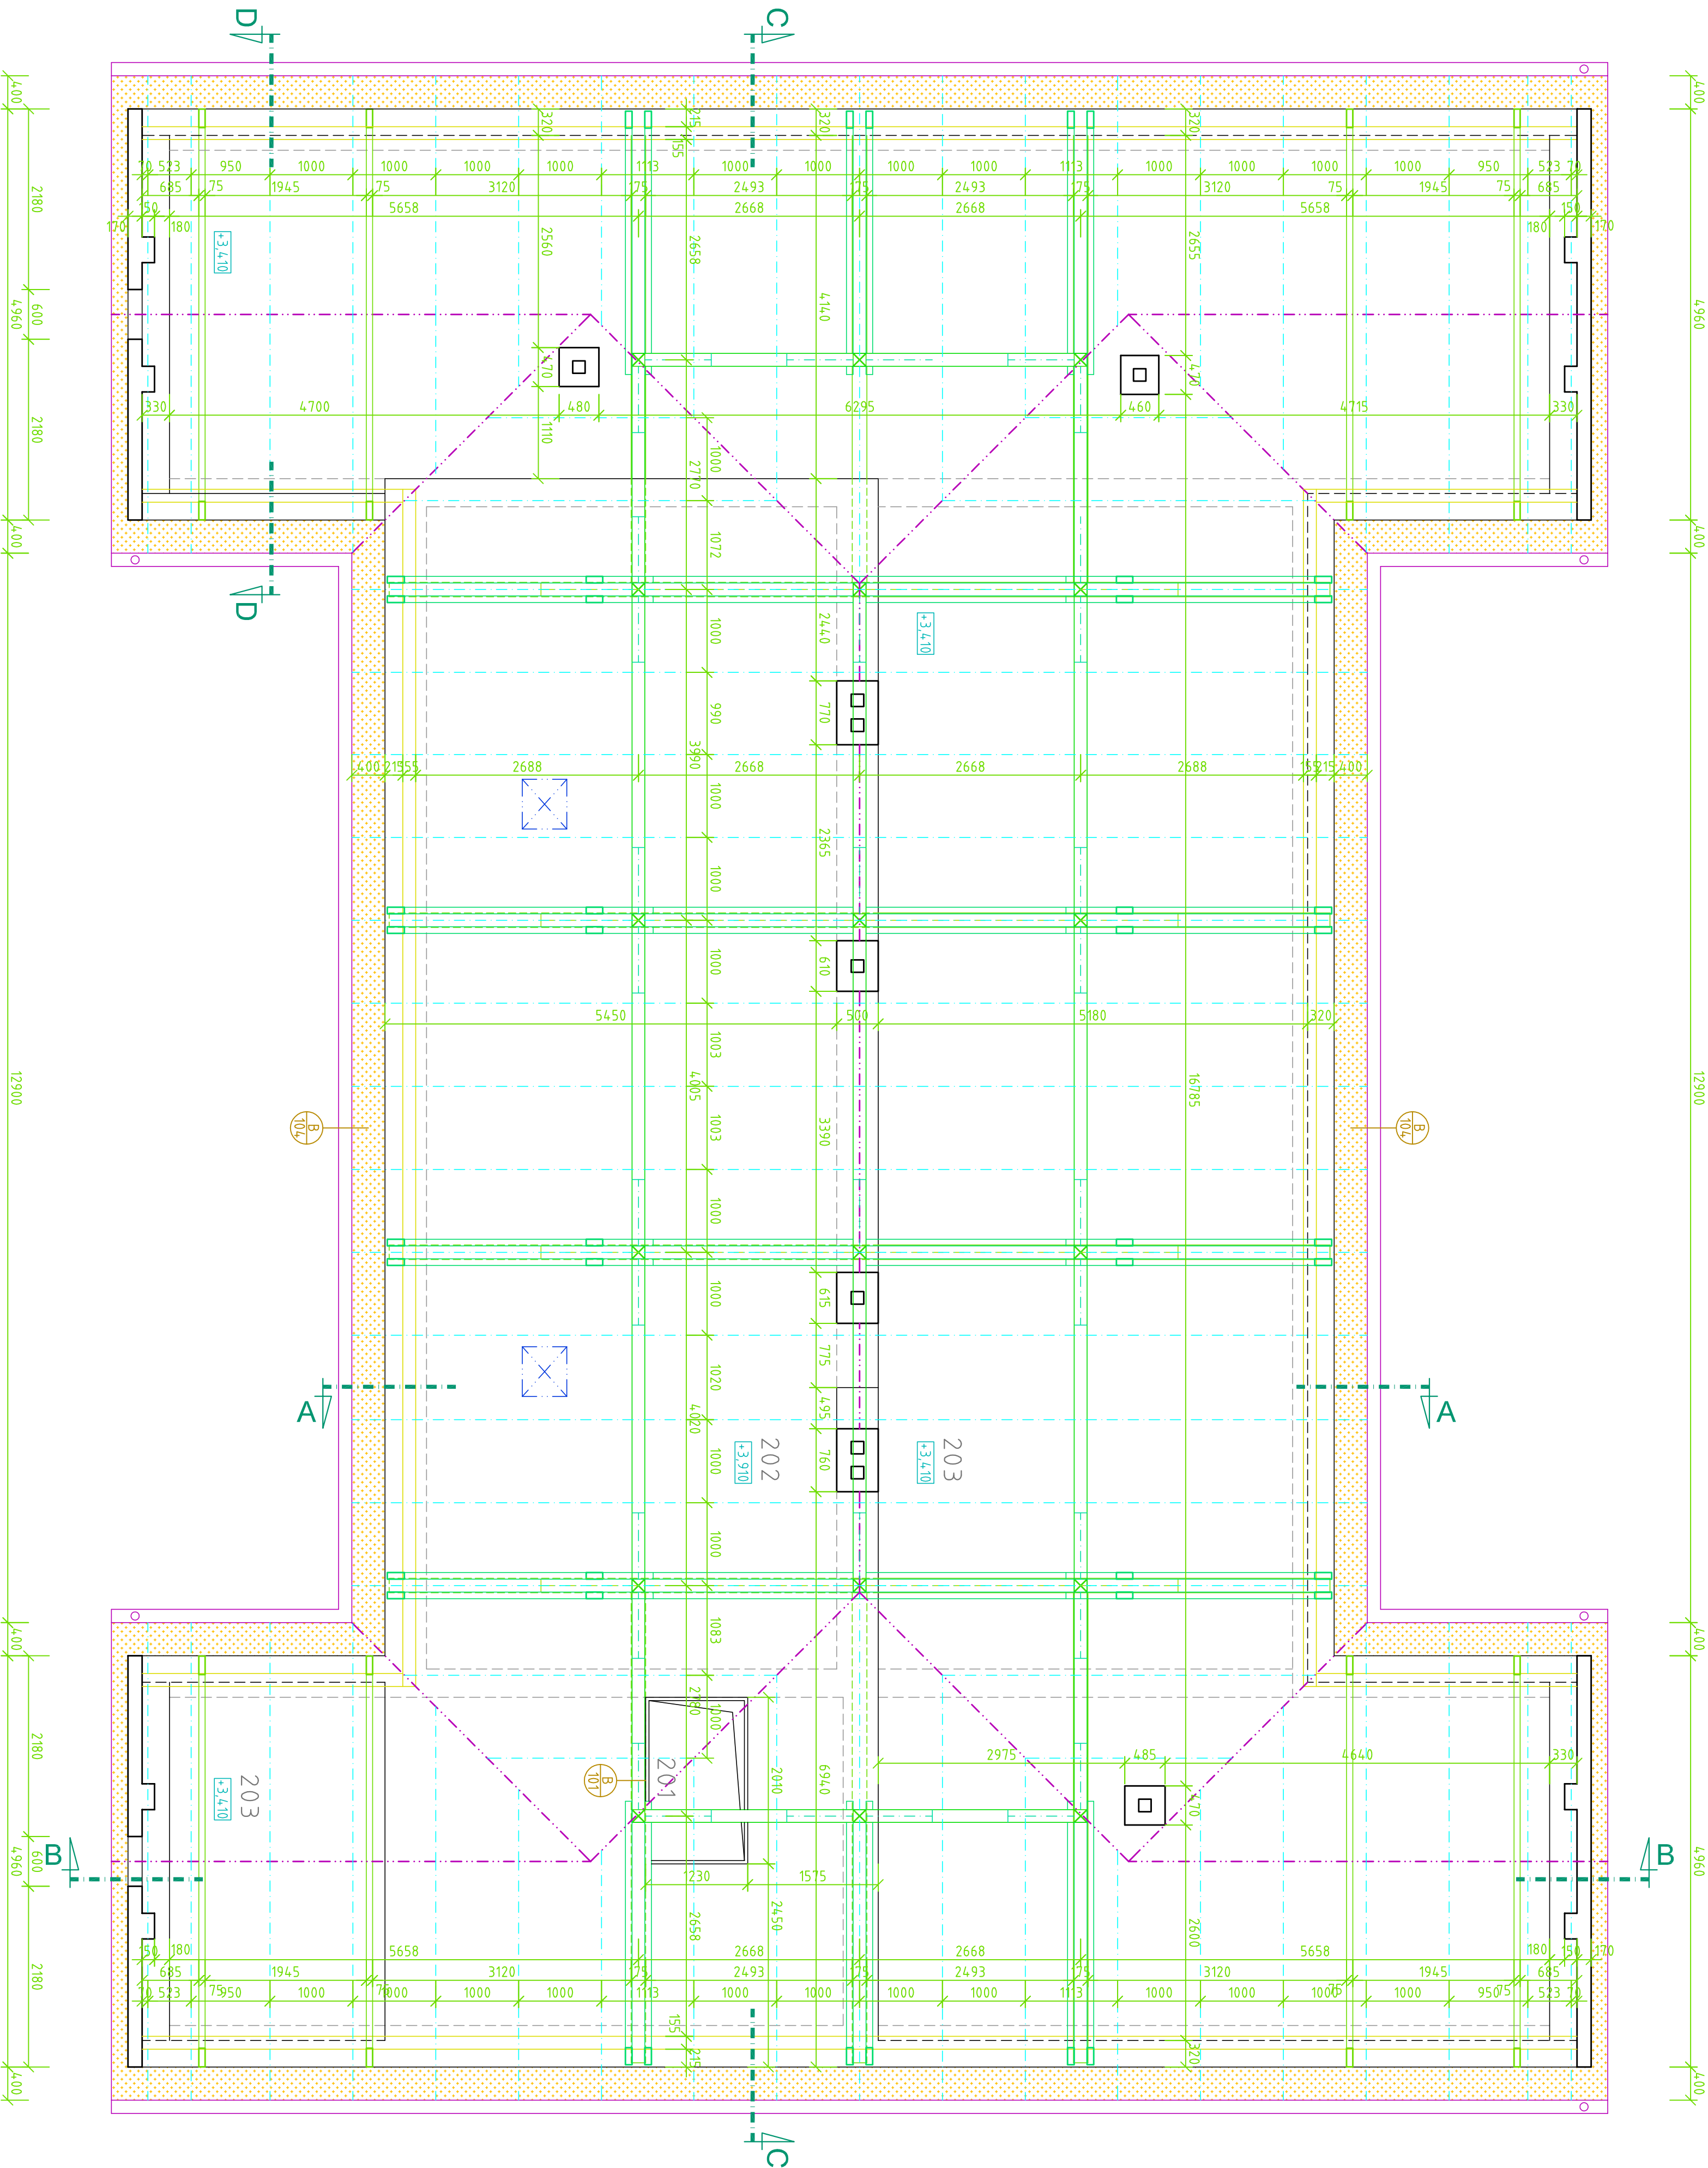

- POZNÁMKA**
- NACODIFITENINU SÚČASŤOU VÝKRESU JE TECHNICKÁ SPRÁVA, VŠETKY SPECIFIKÁCIE A OSTATNÉ VÝKRESY PROJEKTUJE DOKUMENTÁCIE.
 - PRED ZAHÁJENÍM REALIZÁCIE STAVBY A VÝROBY PRÁVKOV JE POTREBNÉ ROZUHLAŤ NA STAVEB PRERUŠENÍ A AKTUALIZOVAT VŠETKY ROZDELY JE POTREBNÉ OZNAČIT A ZMENY JE POTREBNÉ KONZULTOVAŤ S PROJEKTOVOM.

0,000 = 156,29

Technická

Identifikačná úroveň: Podrobný výkres

Investor

Adresná sídla investora:

Názov stavby:

Adresná miestnosť:

Názov staršieho objektu:

Názov výkresu:

Podrobný konštrukčný kres - súčasný stav

Podrobný výkres 2282, 349, 11, Nitra, IČO: 47 72 814, mobil: 0908 022 127, e-mail: projekt@proje.kyrek.sk

Mesto Nitra

Súčasť sídla investora:

Kultúrny dom Kyrek, Tvarova 1170, 349/11 Nitra, part. C 310, 311/4, 311/5 a 311/6, ká. územie Kyrek

Výpracovanie realizácie PD KO Kyrek

Projektant:

Architektúra a stavebná časť:

Mierka:

1:50

Projekt:

08

A4

Údaje:

09/2015

Forma:

A4

PROJEKT

21

A-02