

SEDLOVÁ STRECHA
CELKOVÁ ODVODŇOVANÁ PLOCHA : 366,00 m2

SKLADBA STŘEŠNÉHO PLÁŠŤA

- KERAMICKÁ ŠKRIDLA
- LATOVANIE 40 x 60 mm
- DREVENÁ KONŠTRUKCIA KROVLÍ


ODVEDENIE DAŽDOVEJ VODY : NA TERÉN

KLAMPIARSKÉ PRVKY : Z OCELOVÉHO POZINKOVANÉHO PLECHU

PŘÍSTUP NA STRECHU : STŘEŠNÝM OKNOM

BÚRACIE PRÁCE A DEMONTÁŽE

POPIS		MĚRNA JEDNOTKA	MNOŽSTVO	
B	201	DEMONTÁŽ STŘEŠNÍHO OKNA, KONSTRUKCE OKNA DŘEVĚNÁ, ZASKLENÍ JEDNOUHLYM ČIRÝM SKLEM, VRÁTANÉ OPLACHOVÁNIA OKNA, ROZMER OKNA 600 x 600 mm	ks	2
B	211	DEMONTÁŽ DAŽDOVÝCH VÝVODOV D = 100, VRÁTANÉ KOTLIKOV A UPEVŇOVACÍCH PRVKOV, DL 4,2 m	ks	6
B	212	DEMONTÁŽ DAŽDOVÝCH ŽLČOV D = 80, VRÁTANÉ UPEVŇOVACÍCH HÁKOV	m	73,50
B	213	DEMONTÁŽ OPLACHOVANIA KOMINA	m	15,20
B	214	DEMONTÁŽ OPLACHOVANIA ÚŽIABIA	m	18,80
B	221	DEMONTÁŽ HREBEŇÁKA S PŘECHY, VRÁTANÉ UPEVŇOVACEJ DOSKY HREBEŇÁKA	m	56,25
B	222	DEMONTÁŽ PALNÉJ KRYTIN	m2	4,66,00
B	231	DEMONTÁŽ KRYTCE KOMINOVEJ DOSKY		
		ROZMERY : 550 x 550 mm	ks	3
		ROZMERY : 800 x 650 mm	ks	2
		ROZMERY : 950 x 650 mm	ks	2
B	232	VYBURANIE MADR PŘESNÍHO KOMINOVÉHO MURIVA		
B	241	DEMONTÁŽ NEFUNKČNÍHO STOLŽÁRU	ks	1

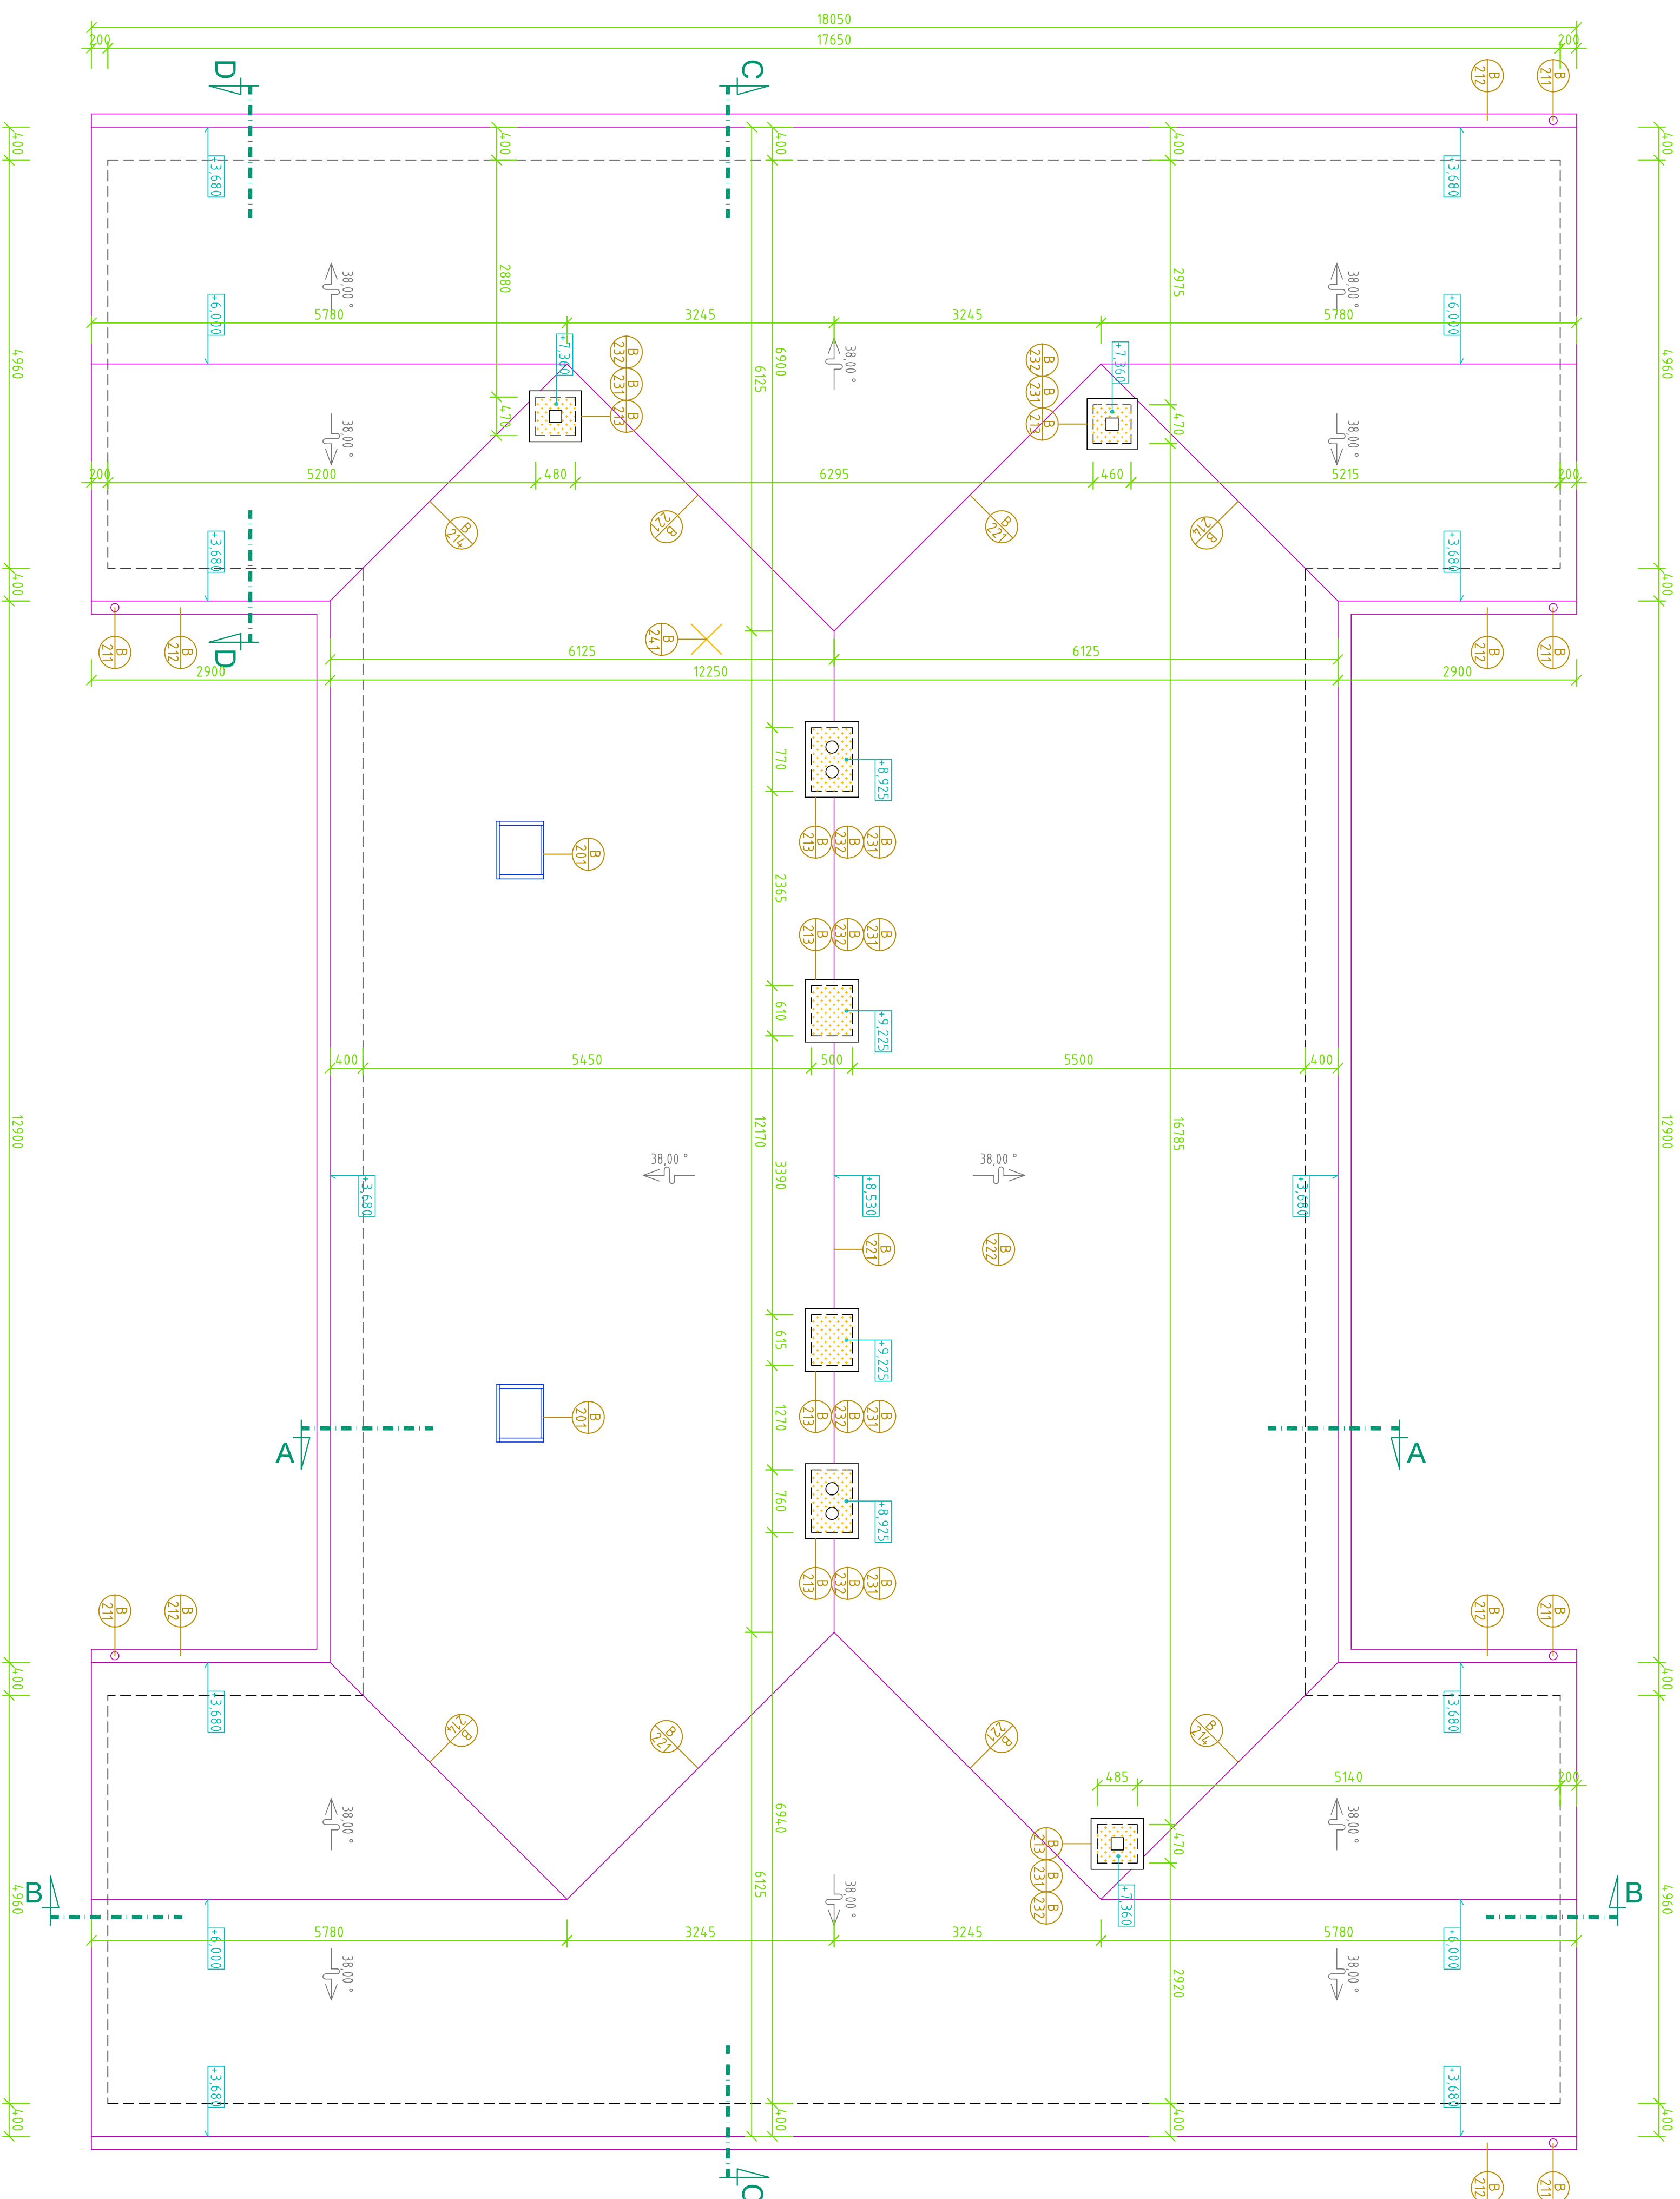

POZNÁMKA

- NEODDELITELNOU SOUČASŤOU VYKRESU JE TECHNICKÁ SPRÁVA, VŠETKY ŠPECIFIKÁCIE A OSTATNÉ VÝKRESY PROJEKTU JEJ DOKUMENTÁCIE.
- PRED ZAHÁJENÍM REALIZÁCIE STAVBY A VÝROBY PRÍKOV JE POTREBNÉ ROZLIŠEŤ NA STAVE PREMIEŤAŤ A AKTUALIZOVAŤ. ŠETRY ROZDIELE JE POTREBNÉ OZNAČIŤ A ZMENY JE POTREBNÉ KONZULTOVAŤ A ODSÚHLAŠIŤ S PROJEKTANTOM.

0,000 = 156,29

Zdravotník:	A+D PRCTA, s.r.o.		
Identifikačné údaje zdravotníka:	Pod Ondrejšovou 2262, 949 Hl. Nitra, IČO: 47 724 814, mobil: 098 022 197, email: prcta@prcta.sk		
Príjemca:	Maslo Nitra		
Adresa štábu miestnosti:	Štefánikova lekáreň 80, 950 06 Nitra		
Názov služby:	Vyparovanie realizácie PD KD Kynok		
Adresa miestnosti služby:	Múlymov dom Kynok, Hrabovská 178, 949 01 Nitra, par. 6, 576, 5714, 5715 a 16, Územie Kynok		
Názov asociovaného objektu:	Projektant		
SO 03: Identifikačné údaje objektu	Ing. arch. Ivan Párančík, tel. 098 022 1174		
Názov priestoru:	Stupeň PD		
Podmienky stavební - súčasný stav	Projekt		
	Profesia	Miesto	Datum
	1:50	08	09/2015
		08	08
		08	08

