
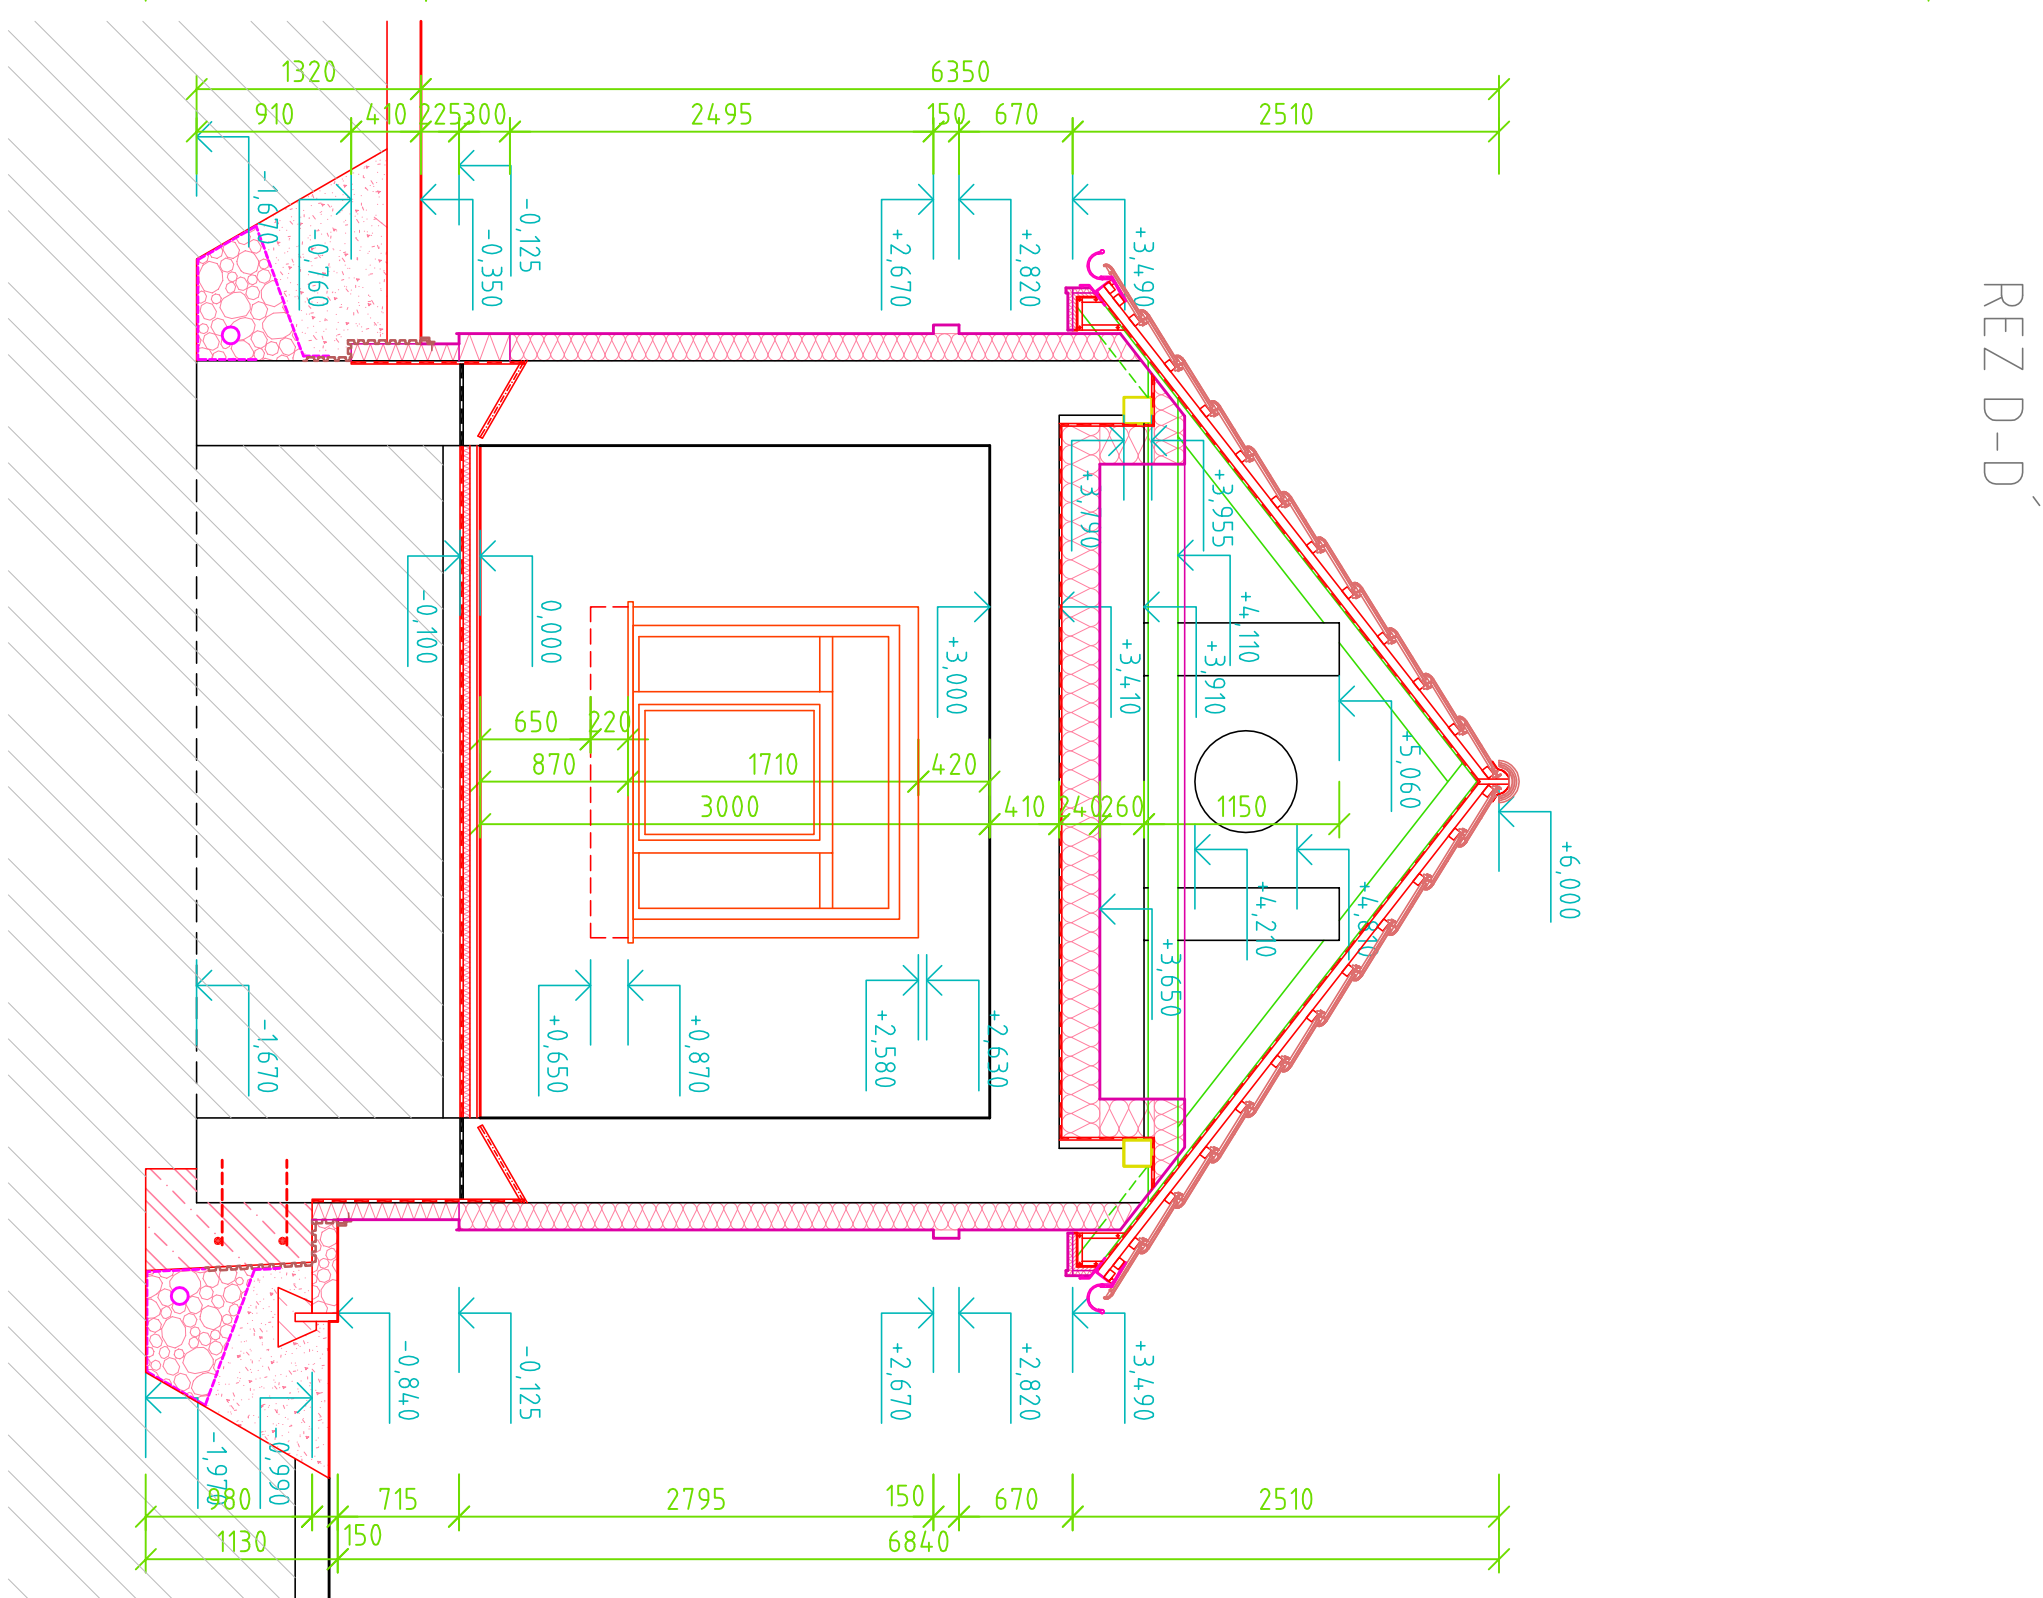


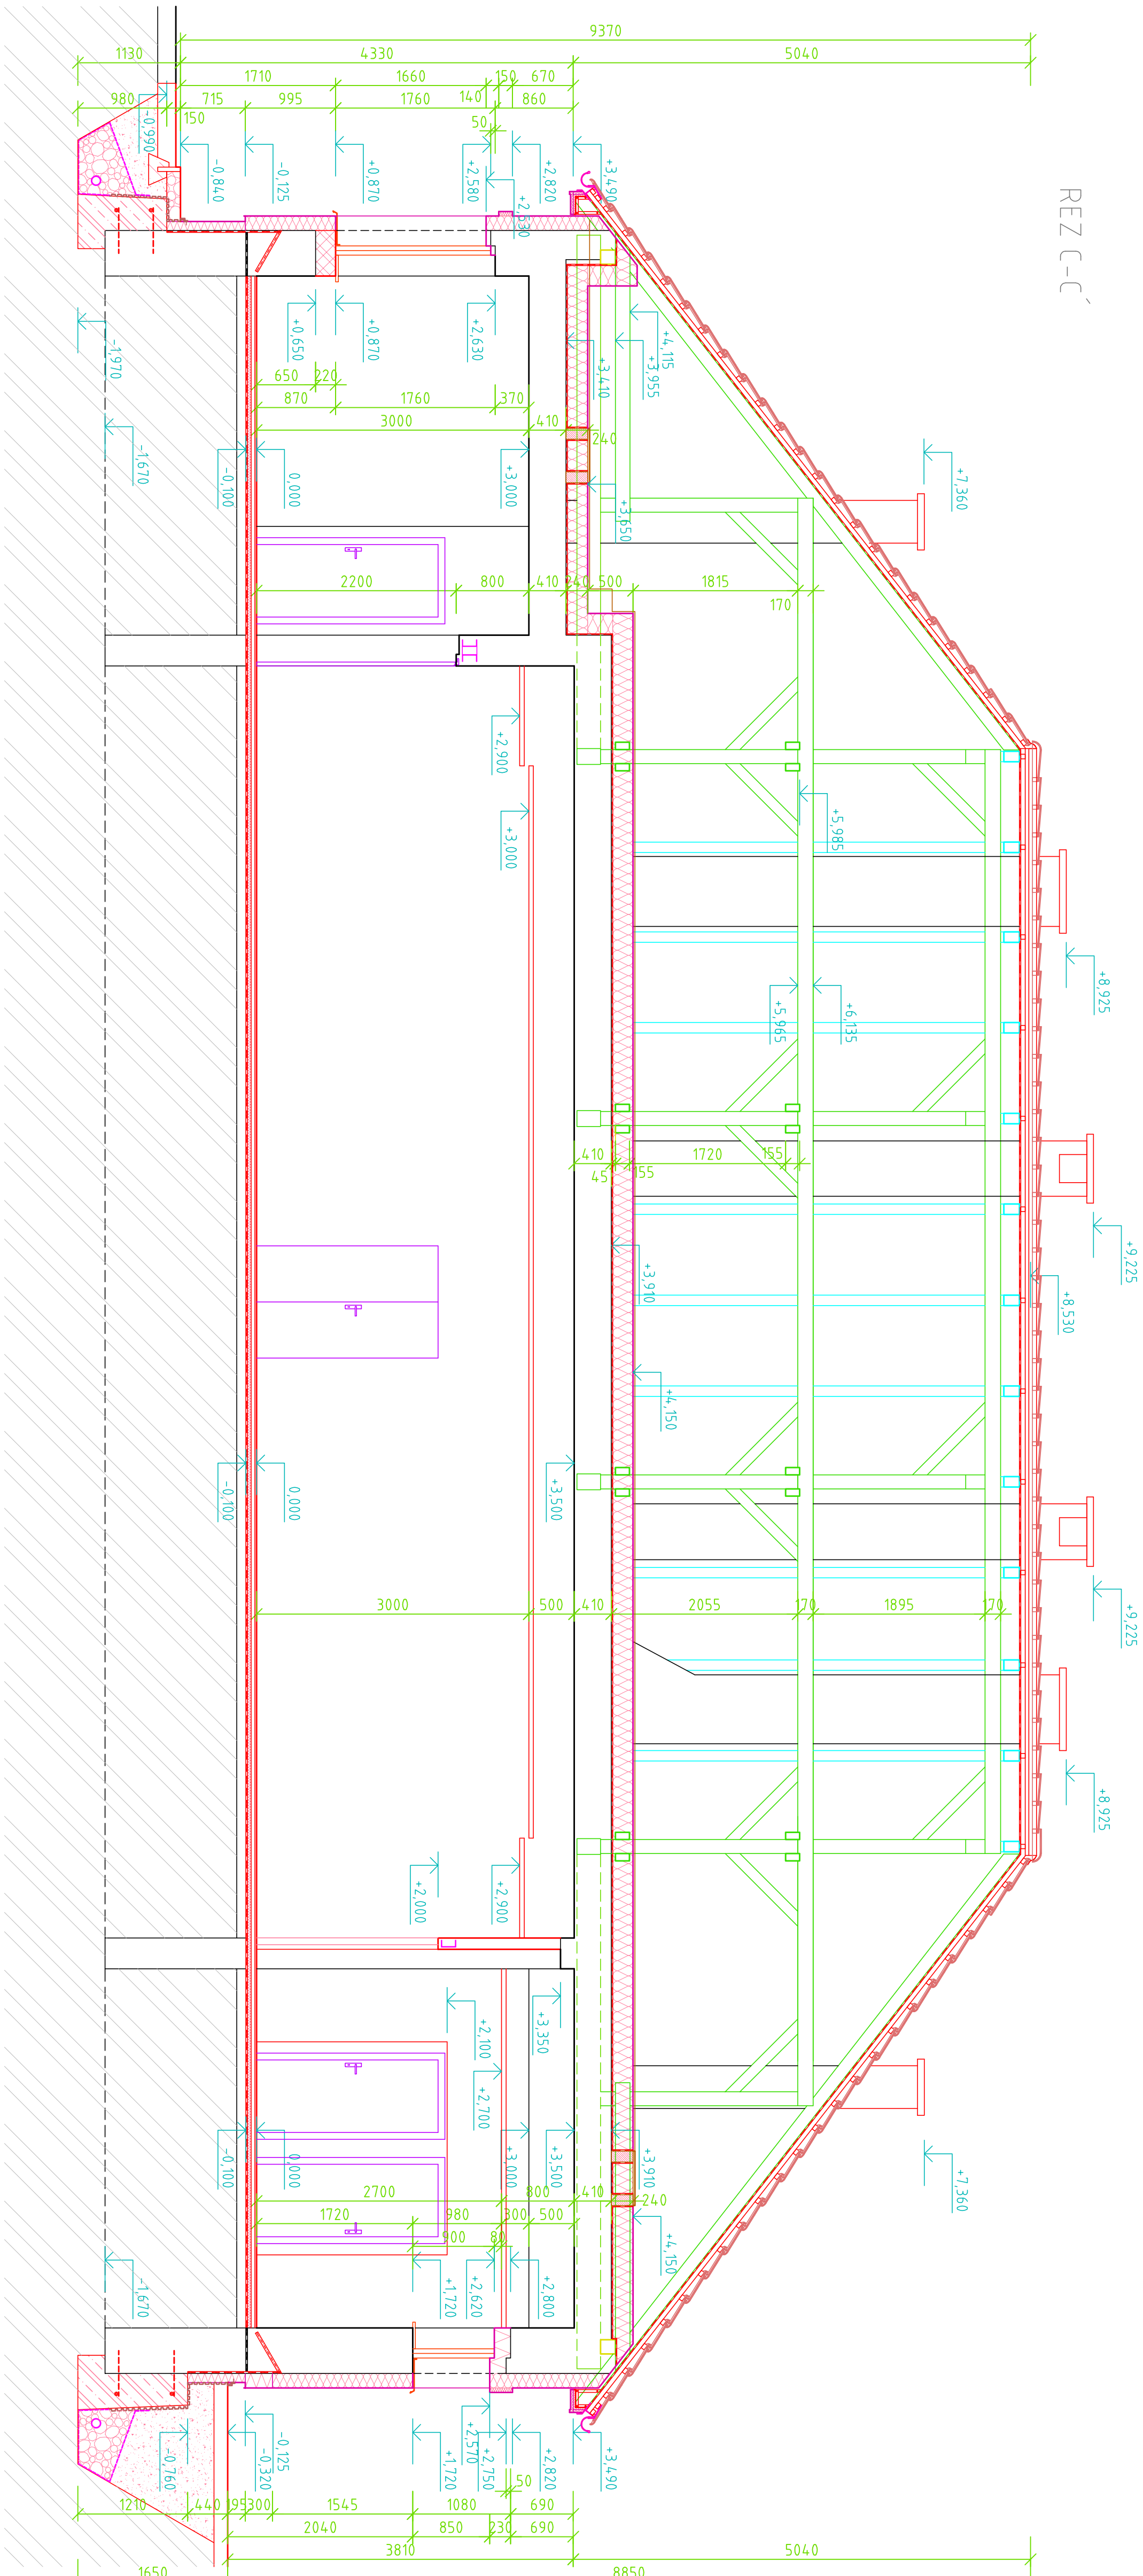


POZNÁMKA

- NEODEDELITEĽNOU SOČASŤOU VÝKRESU JE TECHNICKÁ SPRÁVA, VŠETKY ŠPECIFIKÁCIE A OSTATNÉ VÝKRESY PROJEKTOVEJ DOKUMENTÁCIE.
- PRED ZÁKLÉNNIM REALIZÁCIE STAVBY A VÝROBY PRVKOV JE POTREBNÉ ROZLIŠEŤ NA STAVEBNE PLENIERAŤ A AKTUALIZOVAŤ, VŠETKY ROZLIELY JE POTREBNÉ OZNAČIŤ A ZMENY JE POTREBNÉ KONZULTOVAŤ A ODSÚHLAŠIŤ S PROJEKTANTOM.

0,000 = 156,29

Zdroj informácií:		A+D PROJEKTI, s.r.o.	
Uplatňovaná úroveň zhodnotenia:		A+D PROJEKTI, s.r.o. sk	
Investor:		Mesto Nitra	
Adresa úľadu investora:		Štefánikova ulica 80, 950 06 Nitra	
Názov stavby:		Výpracovanie realizácie PD KD Kyrnek	
Adresa stavby stavby:		Kulturný dom Kyrnek, Tmavá ul. 178, 949 01 Nitra, parc. č. 57/5, 57/14 a 57/15 a 57/1, veľ. územia Kyrnek	
Názov sieťového objektu:		Projektant:	
SO 03 Adaptácia objektu		Ing. arch. Ivan Poliakovič, ad. osady: 1193 AA	
Názov výberu:		Mierka:	
Rez C,C, rez D-D - návrh		1:50	
		Projekt	
		Formát:	
		05 A4	

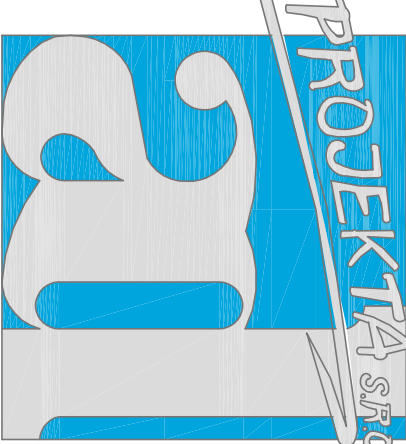

A-13