
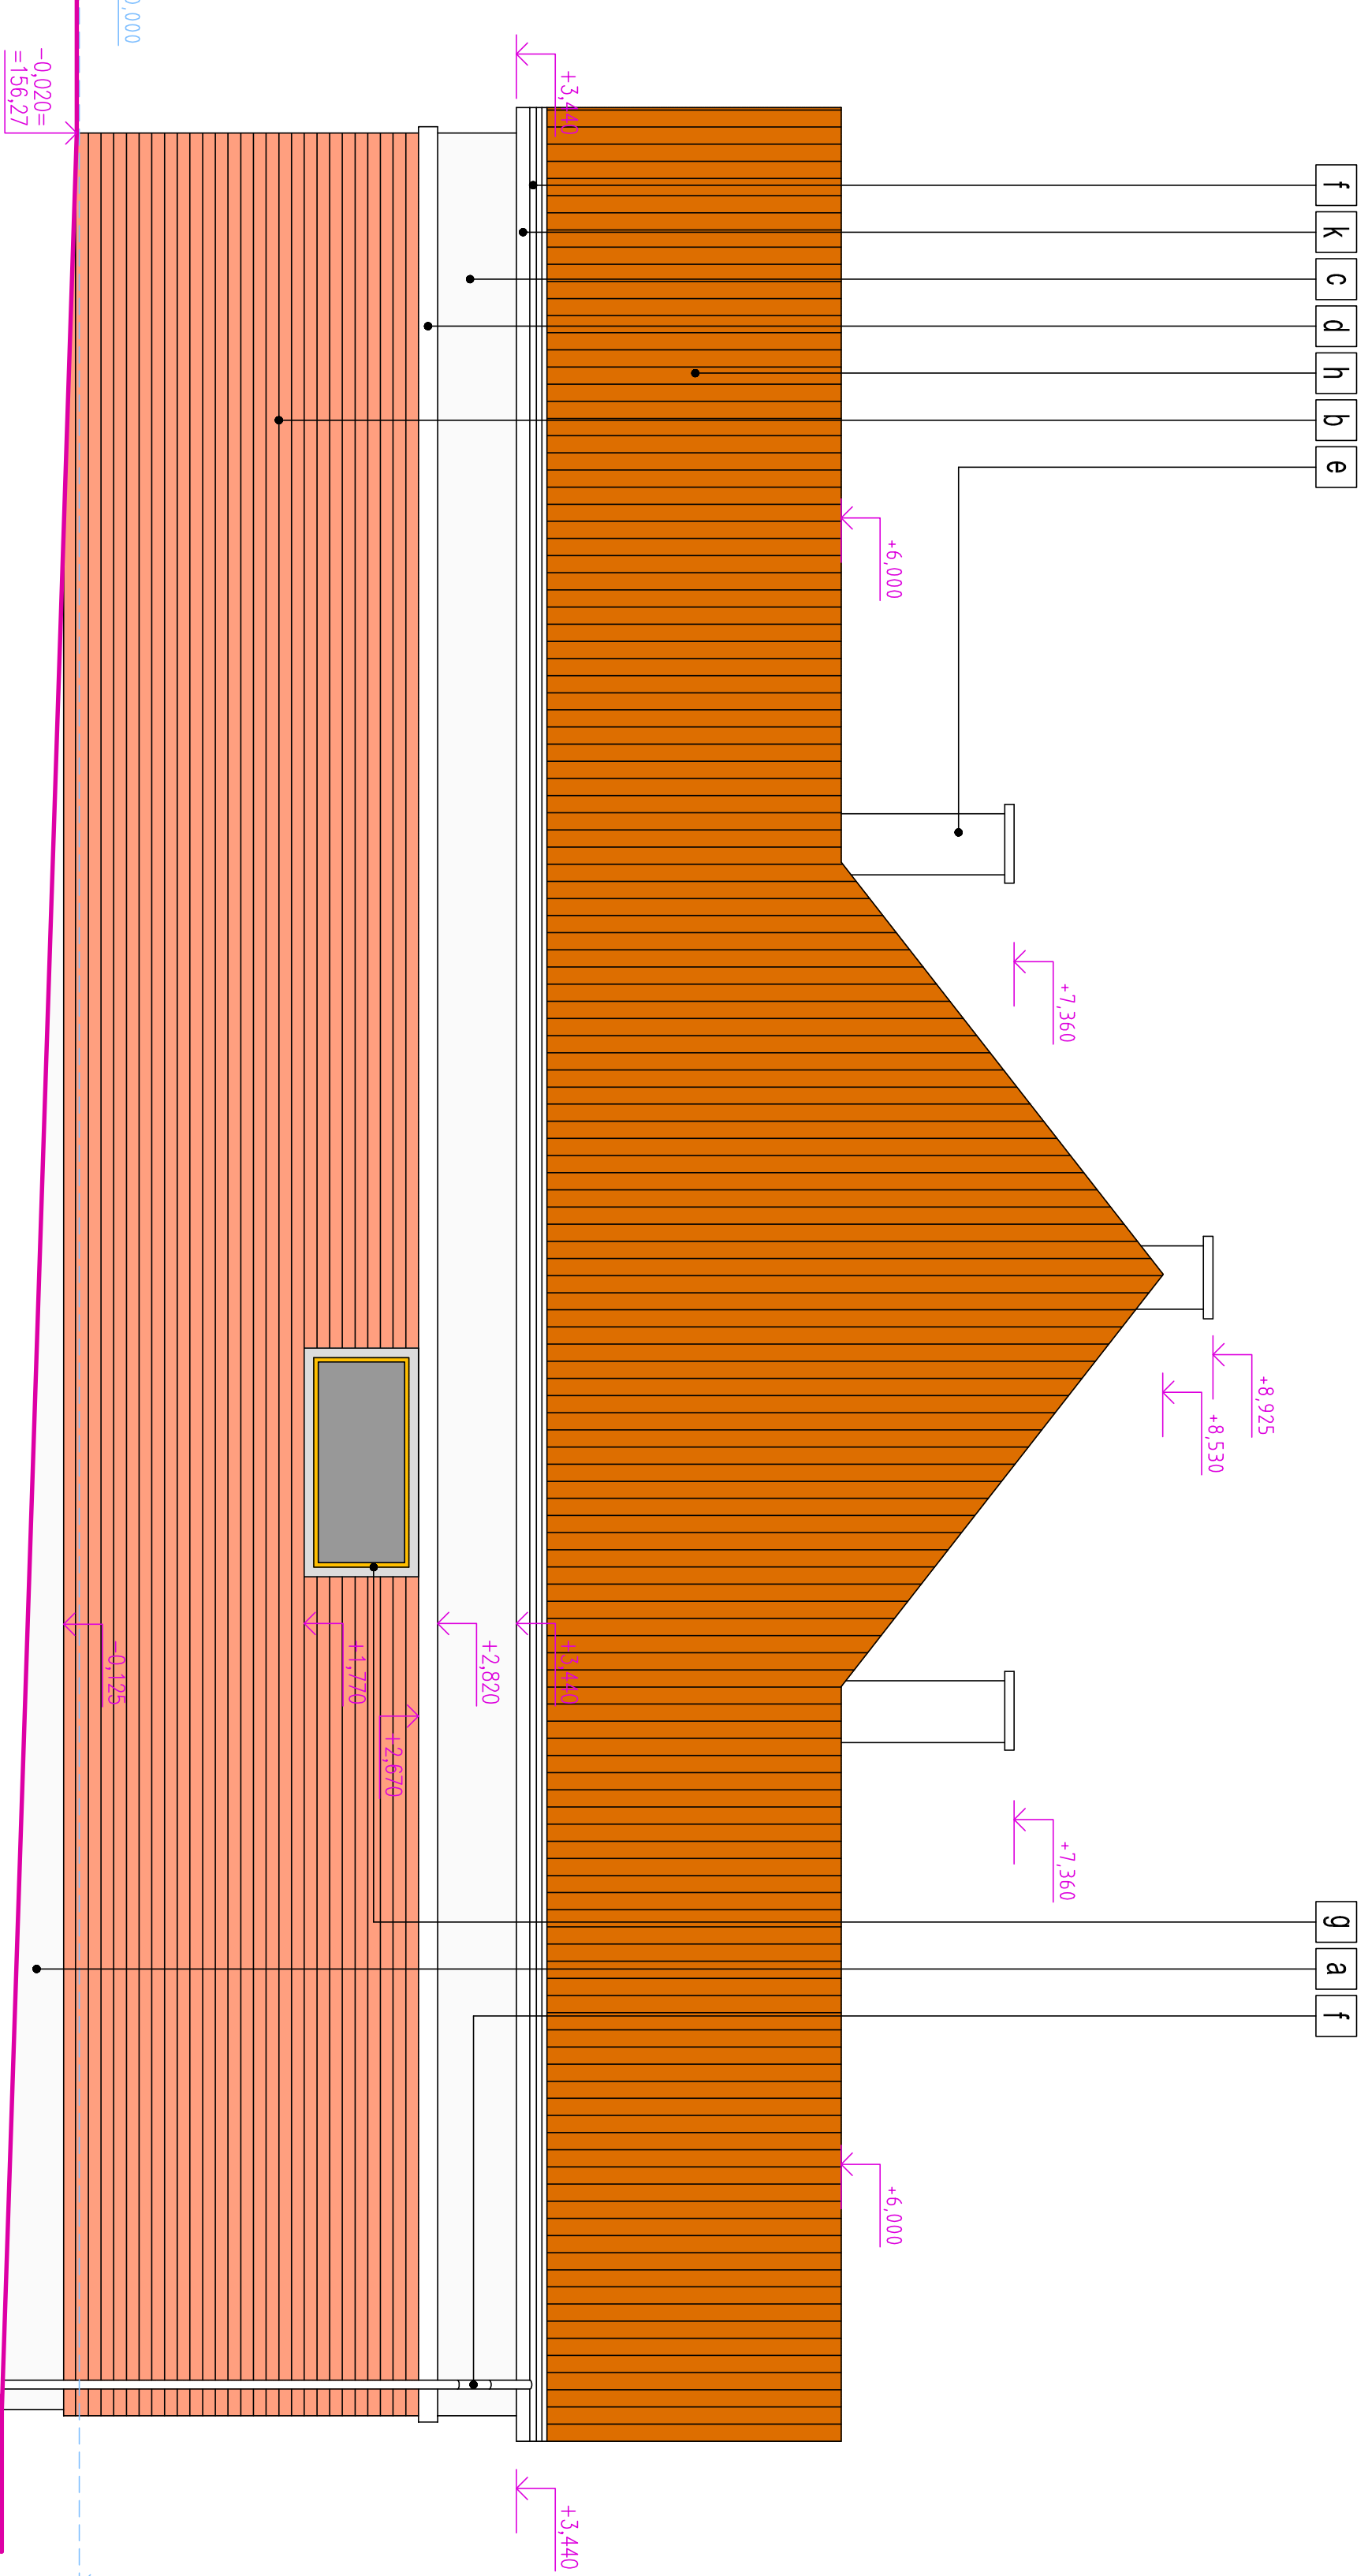


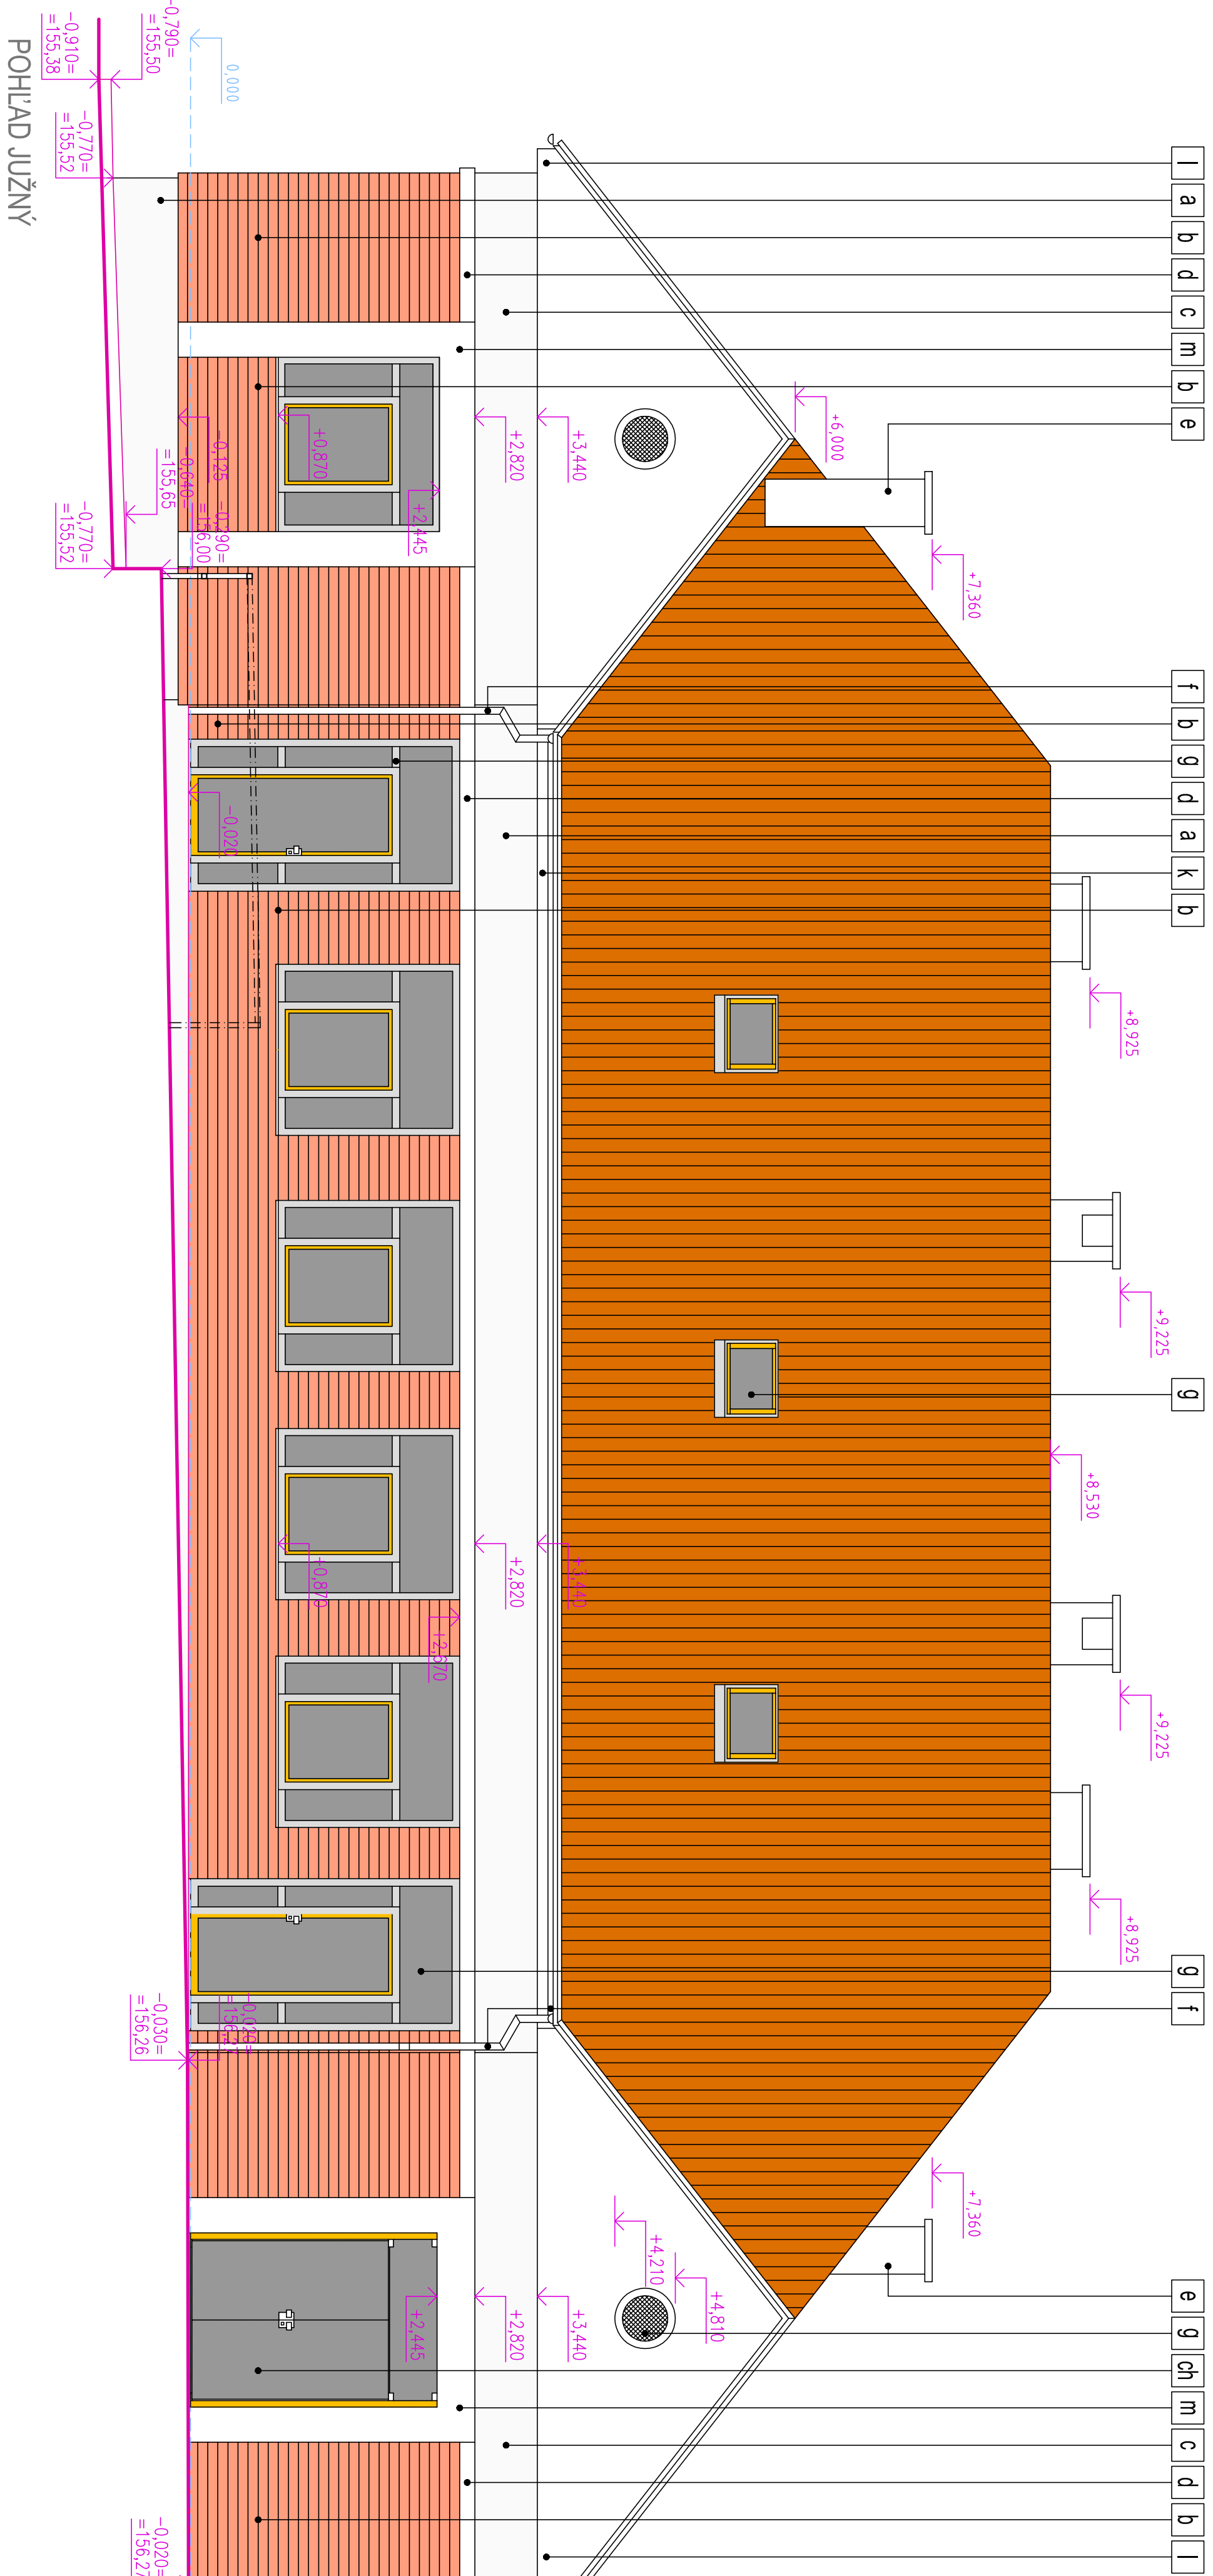

LEGENDA ÚPRAVY PLOCHOV

- | | |
|----|--|
| a | ŠTRUKTÚROVANÁ TENKOVÝSTVÁ SILIKÓNOVÁ SOUVIŠIA OMIETKA
APLIKOVANÁ NA KONIKATIN ZAÍPREDOVACÍ SYSTÉM 100 MM
FÁREBNÝ ODTIEŇ SIVA RAL 70 44. |
| b | KERAMICKÝ OBKLAD Z PÁSKOV 240/71/11 MM, ROH
240/71/11 MM, FÁREBNÉ PRECHÉDZIE, VEZDLENIE NAHEL
SARADKOVÁ PRÁVOTNOST, ZÁRUKA NA 10 ROKOV
FÁREBNÝ ODTIEŇ STIROKO SIVA RAL 70 32. |
| c | ŠTRUKTÚROVANÁ TENKOVÝSTVÁ SILIKÓNOVÁ OMIETKA
APLIKOVANÁ NA KONIKATIN ZAÍPREDOVACÍ SYSTÉM 130 MM
FÁREBNÝ ODTIEŇ SVETLA SIVA RAL 70 44. |
| d | ŠTRUKTÚROVANÁ TENKOVÝSTVÁ SILIKÓNOVÁ OMIETKA
APLIKOVANÁ NA KONIKATIN ZAÍPREDOVACÍ SYSTÉM 210 MM
FÁREBNÝ ODTIEŇ SVETLA MASLOVA RAL 90 01. |
| e | OPRÁVA KOMUNOJÉHO TELESÁ - ODPŮRNEJ CHÝBAJÚCEJ
ČASŤI KOVINOJÉHO ŤIHLJOVÉHO NUVIA, OČISTENIE
ZVETLAVÝCH VÝPLNÍ SKAR, VYSVAŘOVANIE NUVIA |
| f | KLAMPASNE VÝROBKÝ Z LAKOPRÁSTOVANÉHO
PLEČU, FÁREBNÝ ODTIEŇ SIVA RAL 70 51. |
| g | EXTERÉROVÉ VÝPLNE OTVOROV - PREVOJ LITINIKOVÉ OKNÁ,
POVĚRY ZÁSKENIE ŽOLJACNÝM TROSKOLM FÁREBNÉ PRECHÉDZIE
ČASŤI FÁREBNÝ ODTIEŇ OKROVA RAL 70 04. |
| ch | EXTERÉROVÉ VÝPLNE OTVOROV Z BEZPEČNOSTNÉHO
CIEHO SKLA |
| i | ŠTRUKČURKOVÉ STUPNE Z EXTERÉROVÉ PRÁKLAZVODNEJ
VEKOFORMÁTOVEJ TERAZOLVÉJ DLÁŽBY |
| j | ODECVÉ ZABRAKOVÉ S DVEVNÝM MADLOM
FÁREBNÝ ODTIEŇ NA TERU DREVENÝCH ČASŤI
SIVA RAL 70 44, FÁREBNÝ ODTIEŇ DREVENÝCH ČASŤI
BÍK-PRÍRODNÝ |
| k | ŠTRUKTÚROVANÁ TENKOVÝSTVÁ SILIKÓNOVÁ OMIETKA
APLIKOVANÁ NA KONIKATIN ZAÍPREDOVACÍ SYSTÉM 50 MM
FÁREBNÝ ODTIEŇ SVETLA MASLOVA RAL 90 01. |
| l | ŠTRUKTÚROVANÁ TENKOVÝSTVÁ SILIKÓNOVÁ OMIETKA
APLIKOVANÁ NA KONIKATIN ZAÍPREDOVACÍ SYSTÉM 60
FÁREBNÝ ODTIEŇ SVETLA MASLOVA RAL 90 01. |
| m | ŠTRUKTÚROVANÁ TENKOVÝSTVÁ SILIKÓNOVÁ OMIETKA
APLIKOVANÁ NA KONIKATIN ZAÍPREDOVACÍ SYSTÉM 30
FÁREBNÝ ODTIEŇ SVETLA MASLOVA RAL 90 01. |

- ## UPOZORNENIE:
- GRAFIKE VYUŽIVAJÚCE FAREBNÉ RIEŠENIA VO VÝKRESNE NEZDOPADAJÚ PŘESNE VYBRANÝMI VZORKAMI PODLA ZDOKONALNÁ PÁL.
 - PŘED ZÁČATKEM REALIZAČNÝCH PRÁČ NA KONECNEJ OPERÁCIE FASÁD, JE POTŘEBNÉ VZORKY FAREB A OBKLADU ODSOULIŠIŠ S PROJEKTOANTOM, BEZ ODSOULIŠENÝCH VZORKOV A PREVERENOM ZÁPISOM TETOJ SKUTOČNOSTI V SŤAVENÍM JEJENKMU NIE JE MOŽNÉ ZÁČAT REALIZAČNÉ PRÁČE NA FASÁDE.

- **POZNÁMKA**
 - NEODBEHÁTELI SI VYSTAVILI VÝKRESU JE TECHNICKÁ SPRÁVA, VŠETKY SPECIFIKACE A OSTATNÉ VÝKRESY PROJEKTOVÉ DOKUMENTACE
 - PŘED ZAHÁJENÍM REALIZACE STAVBY A VÝROBY PRVKŮ JE POTŘEBNÉ ROZLIŠENÍ NA STAVBE PŘEMĚNAT A AKTUALIZOVAT VŠETKY RODIDLY
 - JE POTŘEBNÉ OZNAČIT A ZMĚNIT JE POTŘEBNÉ KONKULTOVAT A ODSHLAŠIT S PROJEKTOVÍM.

- [illegible]

- | | | |
|-------------------------------|------------------------------|---------|
| Název stavby: objekt | Právník: | Datum: |
| SO 03 Adaptace objektu | Architektura a stavební část | 09/2015 |
| Název wbes: | Město: | Formát: |
| Počet listů: a výchozí - naří | 1:50 | 06 A |

- 
-
- A-14

- | | | | |
|---|--|--|--|
|  | | | |
|---|--|--|--|

- | | |
|----|---|
| h | KEPANIKA PALEŇA STRČŠŇA KRYTINA (NAPR. FRANCUŠSKÁ 12) FAREBNÝ DŮTEN PŘÍRODNÁ |
| ch | ĚTÉNĚROVNĚ VÝPLNE OTVOROV Z BEZPEČNOSTNĚHO ČIRHO SKLA |
| i | SCHODISKOVĚ STUPEŇ Z ĚTÉNĚROVNĚ MRAZUVODROVNĚ VĚTKOPRÁTOVNĚ TĚRAZDOVNĚ DLÁBKY |

- J** OLEJOVÉ ZARÁDKY S DEKOVANÝM NADLOM FAREBNÝ ODIEŤNATU OCELOVÝCH ČASTÍ SIVA RAL 70 44. FAREBNÝ ODIEŤN DREVENÝCH ČASTÍ BUK PRÍRODŤ.
- K** ŠTRUKTÚROVÁ TENKOVSTVÁ SILIKONOVÁ OMIEŤA APLIKOVANÁ NA KONKRETNÝ ZÁLEPOVACÍ SYSTÉM 50 M FAREBNÝ ODIEŤN SVETLA MASTLOVA RAL 90 01
- ŠTRUKTÚROVÁ TENKOVSTVÁ SILIKONOVÁ OMIEŤA APLIKOVANÁ NA KONKRETNÝ ZÁLEPOVACÍ SYSTÉM 50 M FAREBNÝ ODIEŤN SVETLA MASTLOVA RAL 90 01

- ŠTRUKTUROVANÁ TENKOVŠŤAVÁ SILIKÓNOVÁ OMIETKA
APLIKOVANÁ NA KONTAINTY ZATEPLOVACÍ SYSTÉM 160
FARBENÝ ODIEŇ SVETLA MASLOVA RAL 90 01

- VYBRÁNYMI VZORKAMI PODLA
VZORKY FARBY A OBLIKU
PÍŠE O TEJTO SKUTOČNOSTI

1. VÝKRESY PROJEKTOVÉJŠE DOKUMENTÁCIE.
 2. STAVBE PREMENIŠE A AKTUALIZOVŠE VŠETKY ROZDIELY
 3. DOKUMENTUM.

- 0,000 = 156,23
- AND PROJEKT, s.r.o.
IČO: 47 124 814, mobil: 0948 102 197, mail: planckotvaz@gmail.com/s
Mesto Nitra
Štefánikova ulica 60, 950 06 Nitra
- Vypracovanie realizácie PD KD k výnosu

UPOZORNENIE:

- GAFKACE VYJADŘENÉ FAREBNÝMI RIEŠENIA MI VYKRESLENEJ ZOBRAZILA ZOBRAZILA PODLA ZOBRAZOVANIA BAL
 - PRED ZÁČIATKOM REALIZÁCIONÝCH PRÁČ NA KONECNEJ ÚPRAVE KASAD, JE POTREBNÉ VZORKY FARBIER A OBKLAU ODSOULIŠT' SI PROJEKTANTOM, BEZ ODSOULIŠENÝCH VZORKY A PREVEDENOM JAPSE O TETO SUTOČNOSTI V STAVBEJEDNOM NIKU NIE JE MOŽNÉ ZÁČIAT REALIZACIE PRÁČ NA FASADE.
- ## POZNÁMKA
- NEDODATELNU SLOVOTU VYKRESLE JE TECHNICKÁ SPRÁVA, VŠETRY SPECIFIKACE A OSTATNÉ VYKRESLE PROJEKTODIEU DOCUMENTACIE.
 - PRED ZÁČIATKOM REALIZÁCIE STAVBY A VÝROBY PRÁČOV JE POTREBNÉ ROZŠIŘENÍ NA STAVBE PREBERAŤ A AKTUALIZOVAT' VŠETRY ROZDIELY JE POTREBNÉ OZNAČIŤ A ZMENIŤ JE POTREBNÉ KONZULTOVAT' A ODSOULIŠIŤ SI PROJEKTANTOM.
-

- 0,000 = 156,29**
- | | |
|--------------------------------|--|
| Zona/Inel: | A+D PROLENTA, s.r.l. |
| Identificativa code anemolara: | Ped Oestima 2229, 949 11 Nura, ICC, 47 124 81, mobil 0945 094 107, mail pedolara1@nailforums.it |
| Investir: | Maspo Nitro |
| Adresa silda investitura: | Strada/Inova Nitro 80, 560 06 Nitro |

POZNÁMKA

- NEODPLETELNÚ SOUČASŤU VYRÁSAJÚ TU TECHNICKÁ SPRÁVA, VŠETKY SPECIFIKÁCIE A OSOBNÉ VÝKRESY PROJEKTOVATEĽA, DOKUMENTÁCIE
- PRED ZÁKLEPOM REALIZÁCIE STAVBY A VÝROBY PRÁVKOV JE POTREBNÉ ROZMIEŤ NA STAVEB PRÁVNEHÁŤ, VŠETKY ROZDIELY
- LEBO POKŤOVIŤ OZNAČŤ A ZMENY JE POTREBNÉ KONZULTOVAŤ S PROJEKTOVATEĽOM.

- 0,000 = 156,29**
- | | |
|------------------------------------|--|
| Zona/Inel: | A+D PROLENTA, s.r.l. |
| Identificarea ideii de investiție: | Proiect Oshtion 2225, 949, 11 Nura, I.C.O., nr. 124/8, nr. 1045/02, nr. 1047/02, nr. 1048/02, nr. 1049/02, nr. 1408/02 |

 $0,000 = 156,29$

Investor: **Mesto Nitra**
Adresa sídla investora: **Štefánikova trieda 60, 950 06 Nitra**

Názov stavby:	Výpracovanie realizácie PD KD Kmeľ		
Adresa miesta stavby:	Kulturný dom Jemel, Trenčianske 178, 949 01 Nitra, parcel. č. 571/3, 571/4, 571/5 a 571, katastrálna územná časť: Nitra, obec Nitra	Dátum:	
Názov stavebného objektu:	Príloha č. 1	Príloha č. 2	
SO č.01 Adaptácia objektu	Architektonická a stavebná časť	Ing. arch. Ivan Poláčik	09/2015
Názov výkresu:	Mieška:	Suplení PD:	08
Podlaží užívaj. a vchodový - nainštal.	1:50	Priečelí:	04
			A

PROJEKT 14 STO A-14