


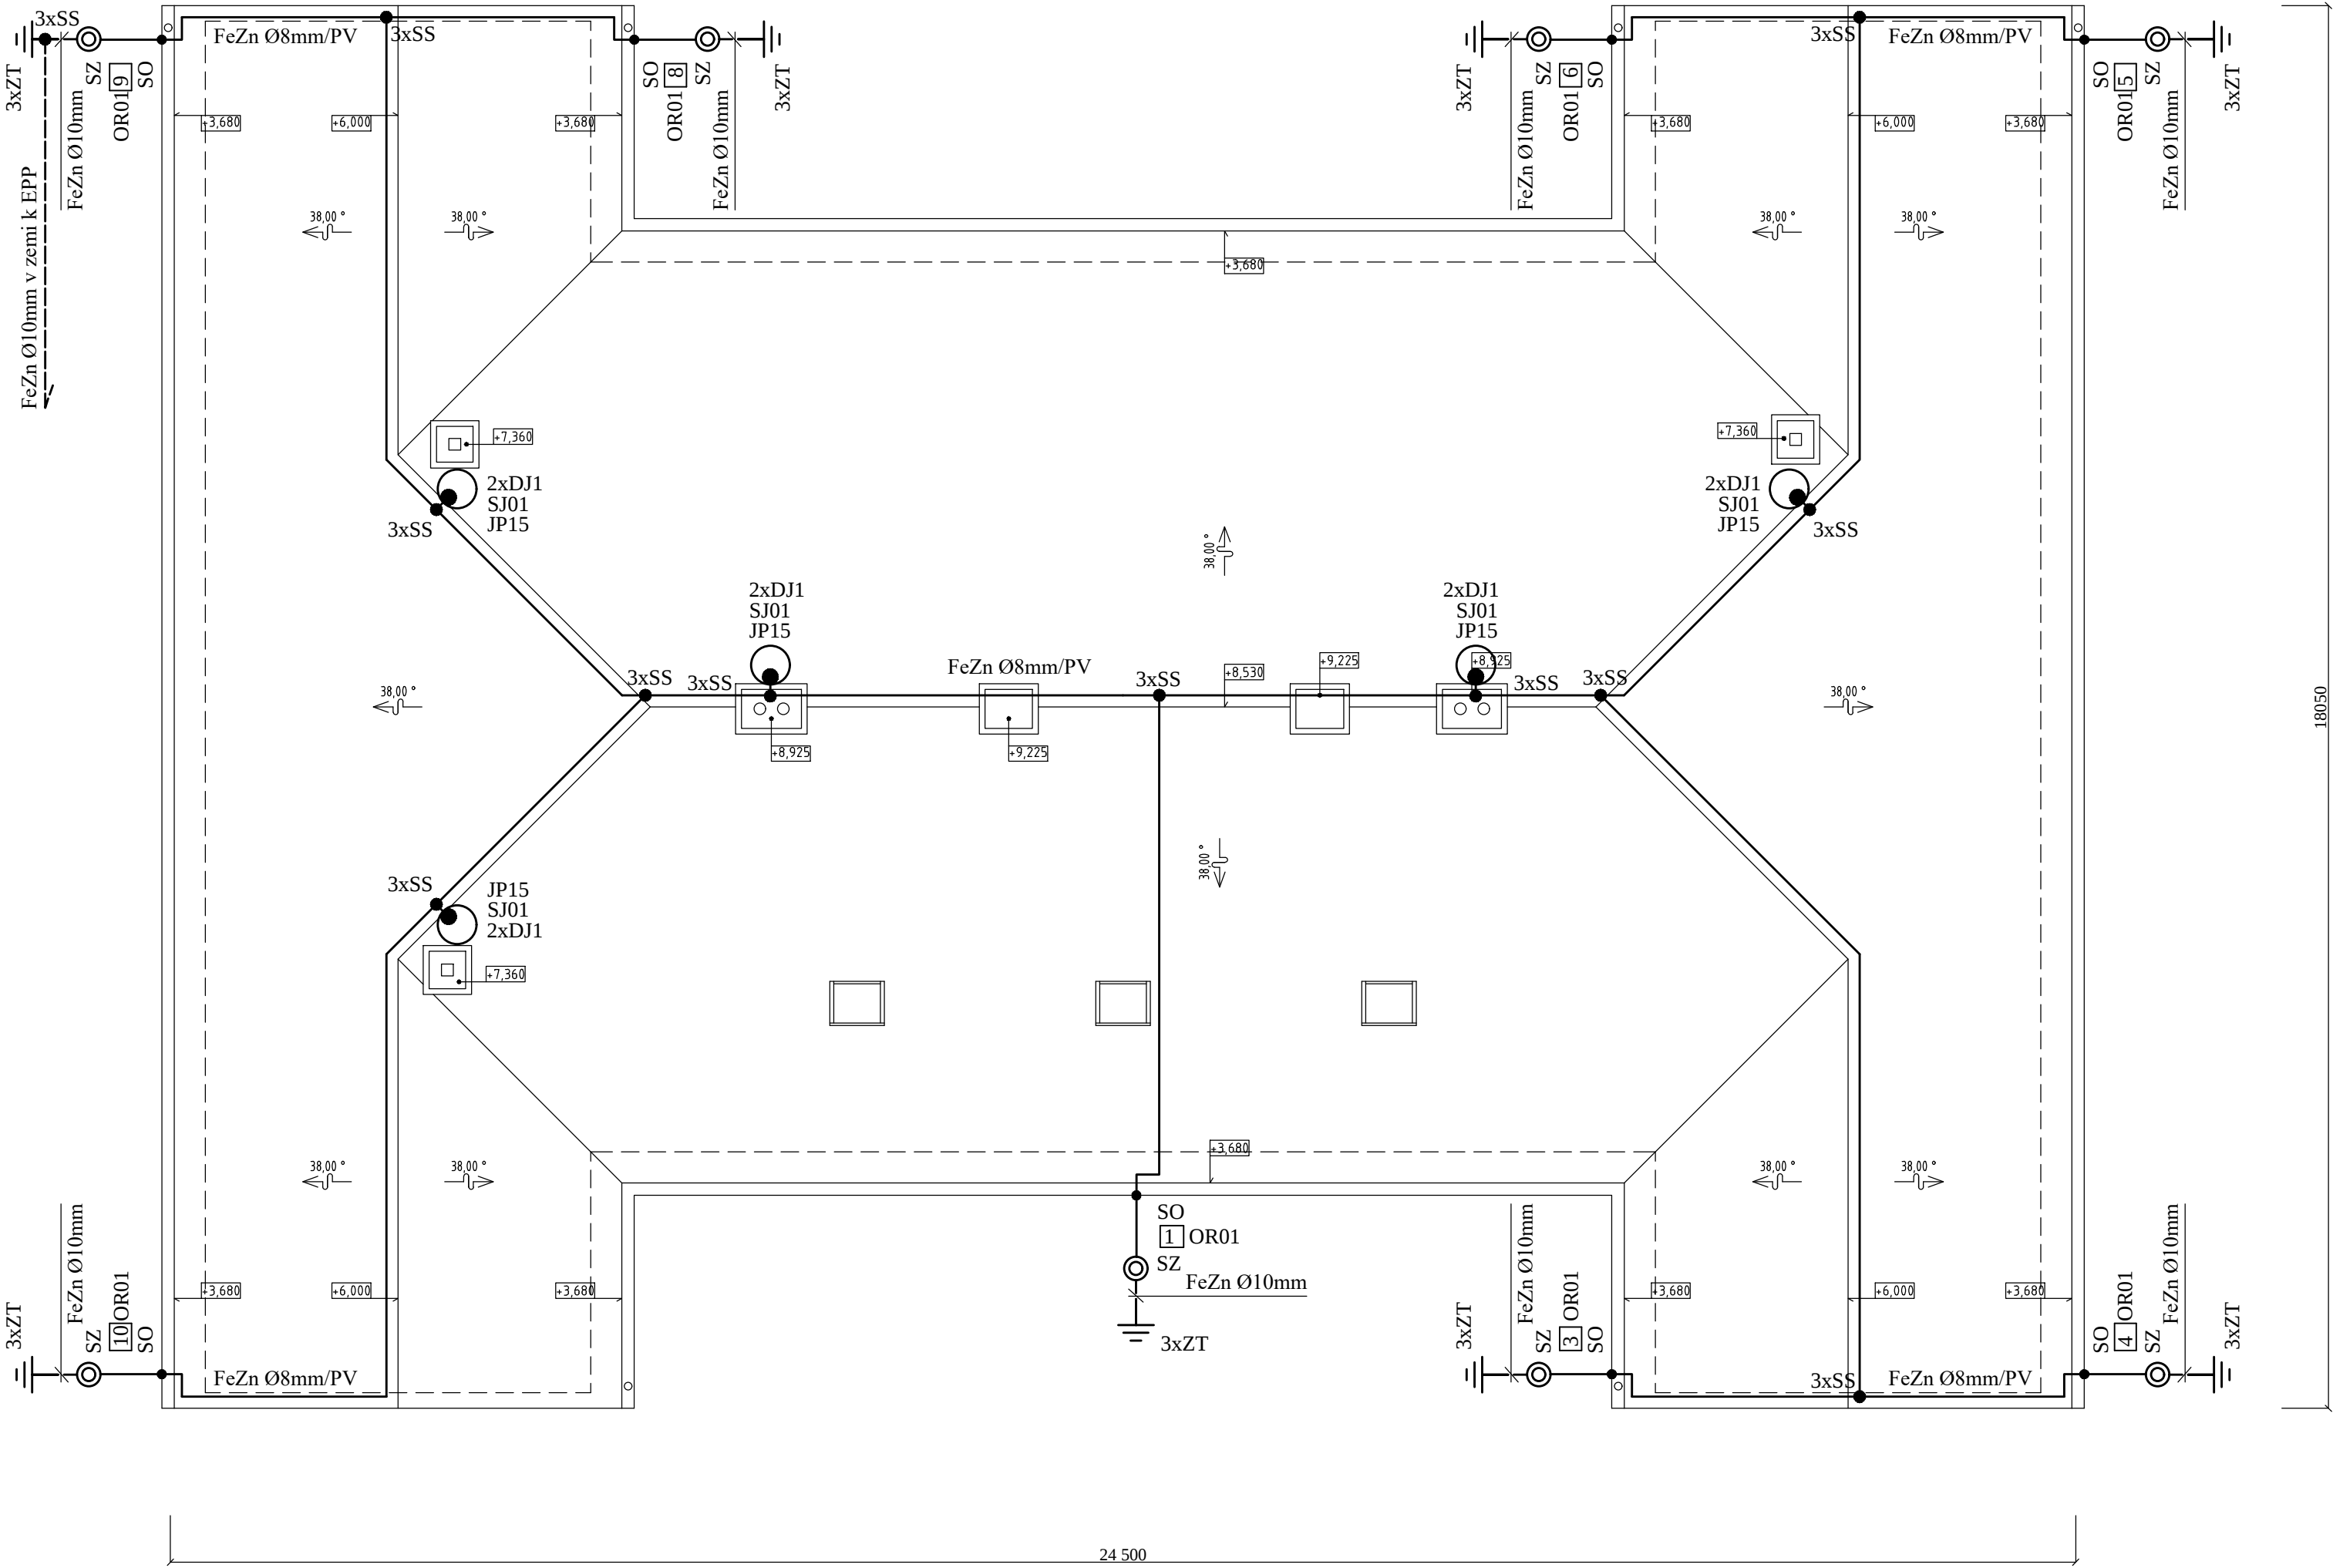


POZNÁMKY

Bleskozvod bude urobený v zmysle STN 62 305 (1-4). Zachytávacia sústava na povrchu je mrežová s vodičom na hrebeni. Ako zachytávací a zvodový vodič sa použije FeZn Ø 8mm. Počet zvodov je určený pre triedu LPS III – každých 15m vonkajšieho obvodu objektu. Jednotlivé zvodov sa vedú k skúšobnej svorke SZ osadenej vo výške 0,5m nad terénom. Použijú sa skryté zvodov uložené v PVC chráničke priemeru aspoň 29 mm. Zemniaca sústava bude použitá typu zemiach tyčí. Takisto sa vyvedie vodič na pripojenie ekvipotenciálnej prípojnice EPP. Na streche sa k bleskozvodnej sústave pripoja iba tie kovové časti a konštrukcie, u ktorých nehrozi zavlečenie prepätia do vnútra objektu. Vyústenia vzduchotechnických jednotiek sa nepripoja, v ich blízkosti sa inštaluje zachytávacia tyč tak, aby chránený objekt ležal v ochrannom priestore tejto tyče. Kovové okapy sa pripoja pomocou okapových svoriek.

V prípade, že na streche bude umiestnený antény stožiar, bude na anténnom stožiar inštalovaný izolovaný hromozvod v zmysle STN 62305. Zachytávacia tyč bude upevnená na podpornej izolovanej trubke. Zvod od zachytávacej tyče bude vodičom HVI s dodržaním dostatočnej vzdialenosti v zmysle platnej STN 62305. V súlade s STN 33 2000-5-54 sa urobí spoločné uzemnenie el. zariadenia NN s uzemnením bleskozvodu v EPP. Celkový zemný odpor takto vytvorenej spoločnej uzemňovacej sústavy nesmie prekročiť 5 Ohmov.

LEGENDA

- JD15 Zachytávacia tyč 1,5m
- PV Podpera vedenia
- OS04 Ochranná strieška na zachytávaciu tyč
- DJ1 Držiak zachytávacej tyče do muriva
- DJ4h Horný držiak zachytávacej tyče na krov
- DJ4d Holný držiak zachytávacej tyče na krov
- SK Hromozvodová svorka križová
- SS Hromozvodová svorka spojovacia
- ST Hromozvodová svorka na potrubie
- SZ Svorka skúšobná
- OR01 Označovací štítok zvodu
- Zvodový vodič FeZn Ø8 mm

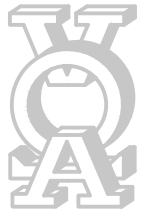ZODP. PROJEKTANT ING. STANISLAV GAJDOŠ		VYPRACOVAL ING. STANISLAV GAJDOŠ		 Č. VÝKRESU E-2	
INVESTOR Mesto Nitra		NÁZOV AKCIE Štefánikova trieda 60, 950 06 Nitra			
STAVEBNÝ OBJEKT		Kultúrny dom Kynek, Trnavská 17/8, 949 01 Nitra, parc. č. 57/5, 57/14, 57/15 a 81, kat. územie Kynek			
NÁZOV VÝKRESU		STRECHA - BLESKOZVOD			
		DÁTUM Č. ZÁKAZKY PROFESIA	SEPT. 2015 155/2015 ELEKTRO	ÚČEL MIERKA FORMÁT	PROJEKT 1:75 3 A4