


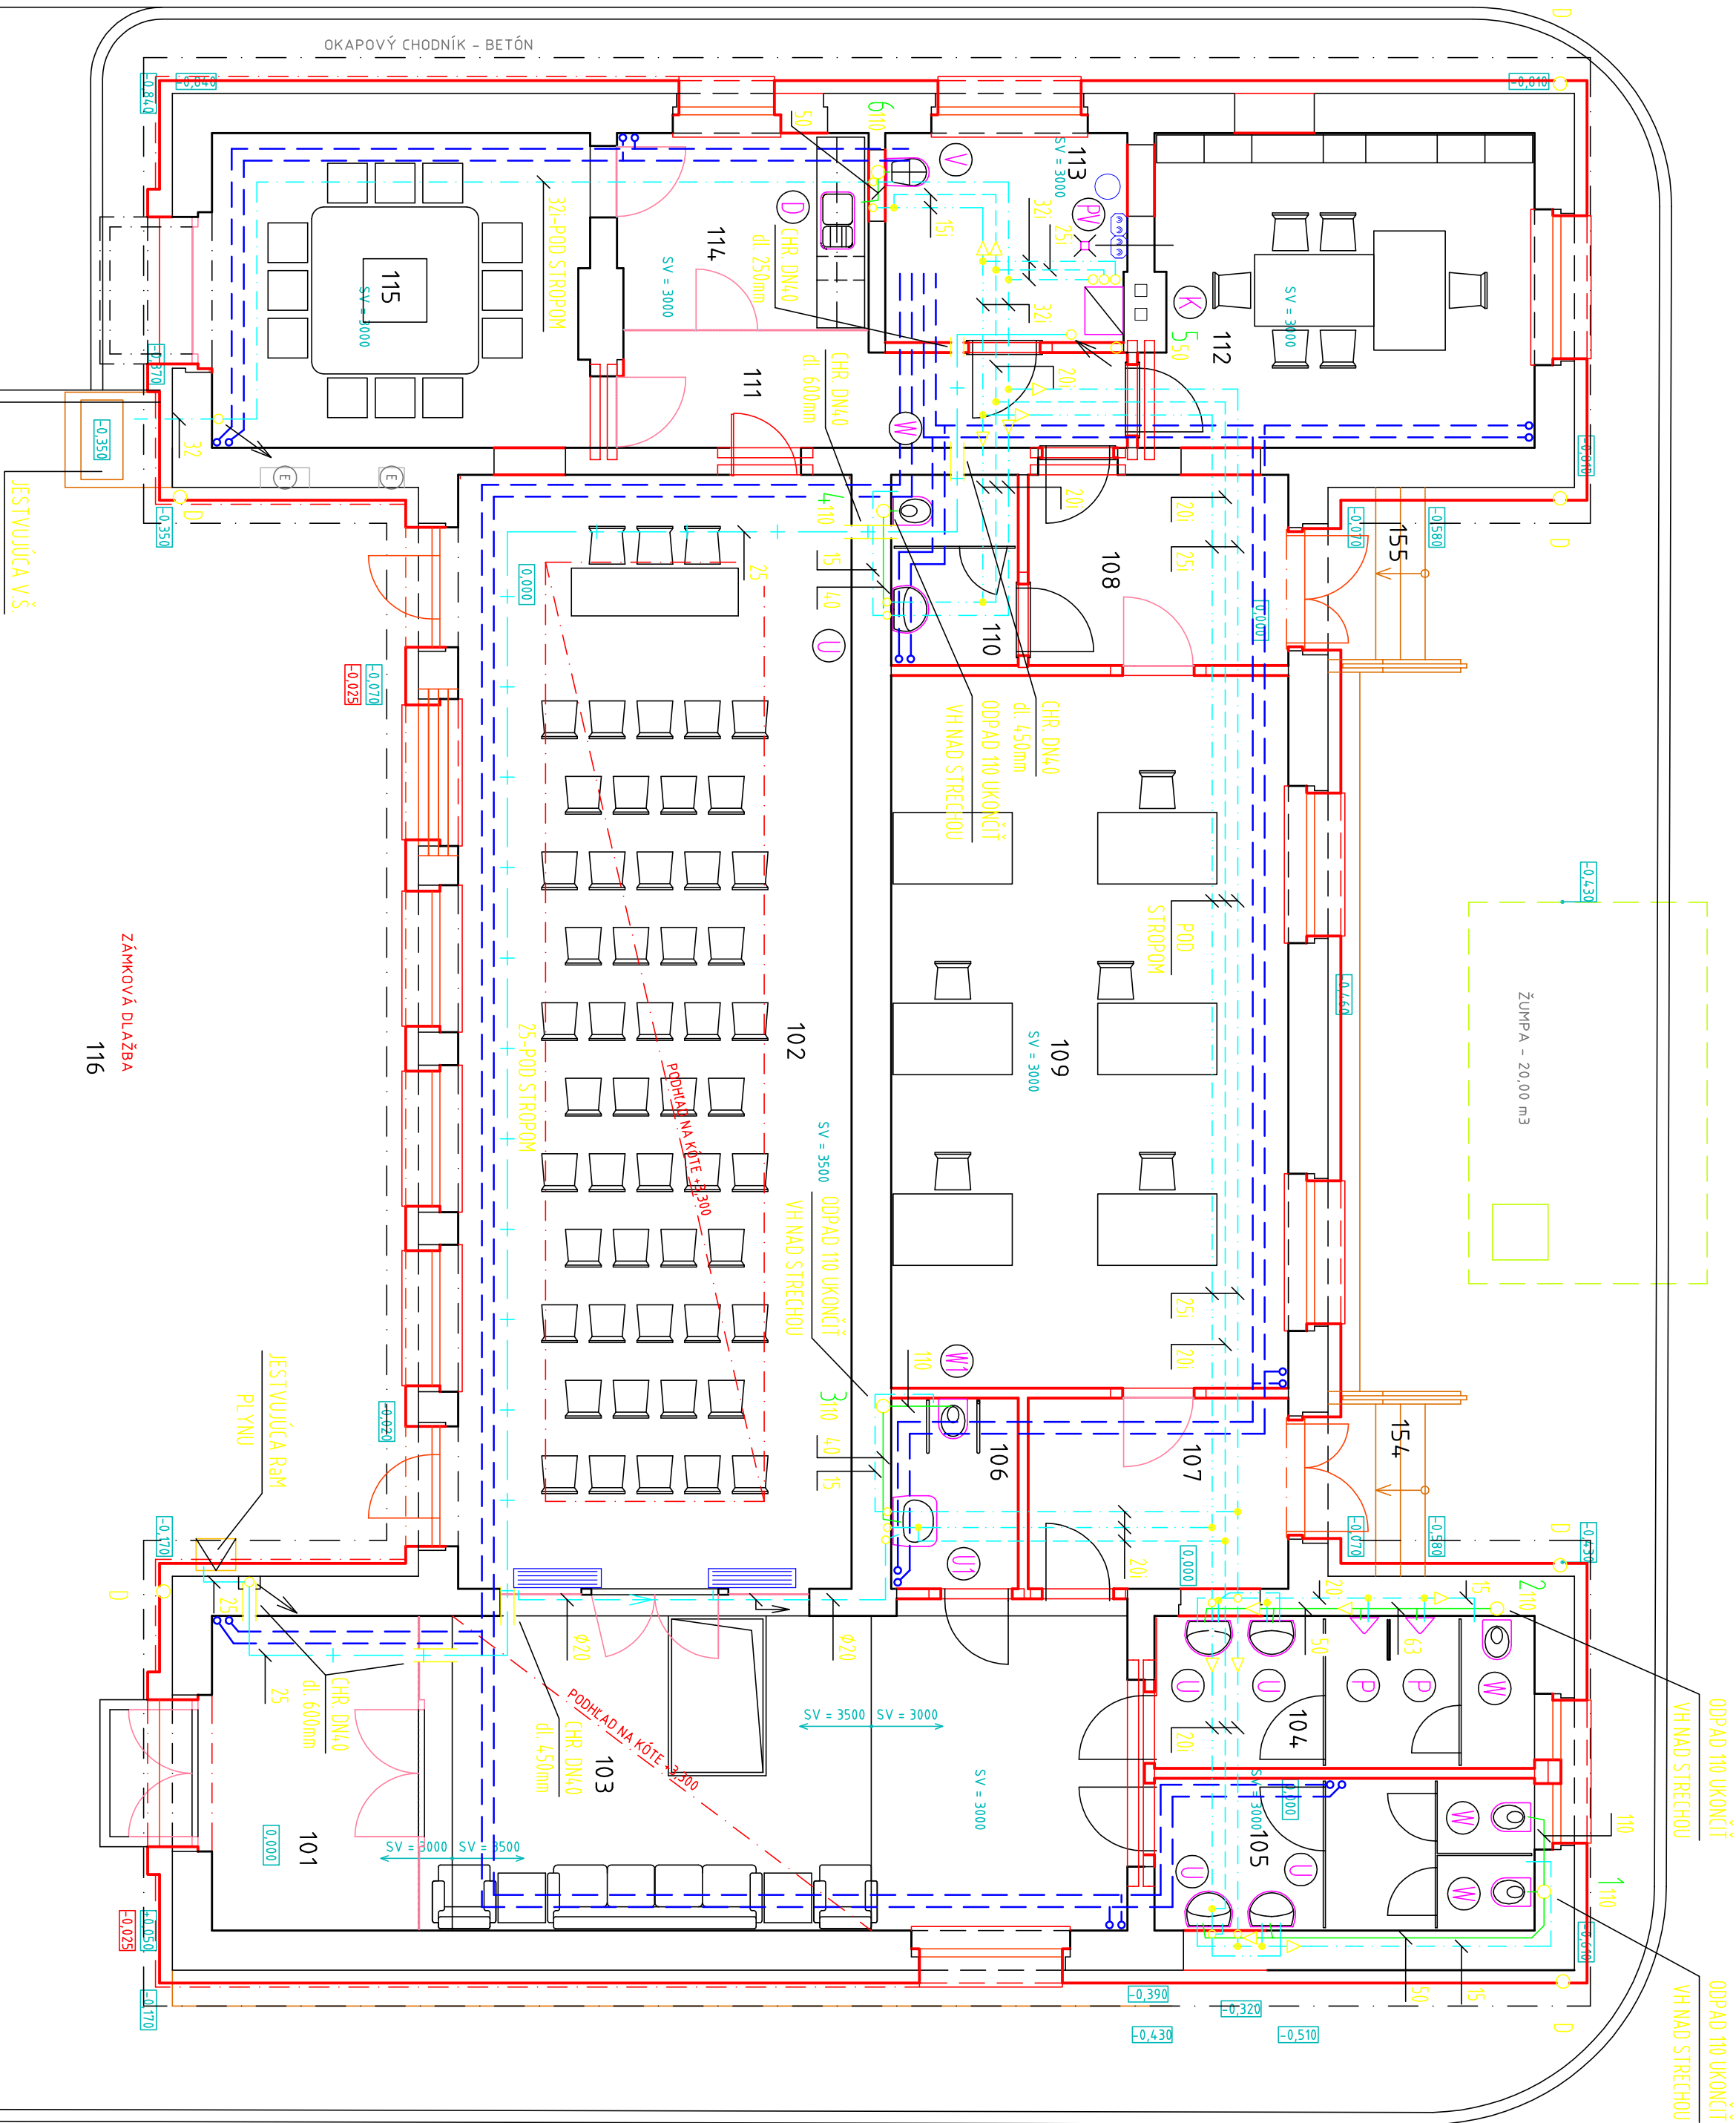

- POTRUBIE SV
- POTRUBIE CIRCULÁCIE
- POTRUBIE TV
- POTRUBIE NTL DOMOVÉHO PLYNOVODU
- POTRUBIE ODVODU KONDENZÁTU
- PRÍPOJOVACE POTRUBIE KANALIZÁCIE
- POTRUBIE UK

±0,00=156,29

HLAVNÝ RIEŠITEĽ	A+D PROJEKTA, s.r.o., Nitra	STUPEŇ	PROJEKT
ZODP. PROJEKTANT	Ing. F. JANEĽA	ZK. ?	
VYPRACOVAL	Ing. F. JANEĽA	DŹTUM	09/2015
OBSTARÁVATEĽ	Mesto NITRA	MERÝTKO	1:100
NÁZOV	KULTÚRNY DOM KYNEK Trnovská 17/8, 949 01 Nitra parc. ? 57/5, 57/14, 57/15 a 81	FORMÁT	2 A4
OBSAH	PÔDORYS PRŹEMIA	? AS?	ZDRAVOTECHNKA
		? VĚKR.	Z12