


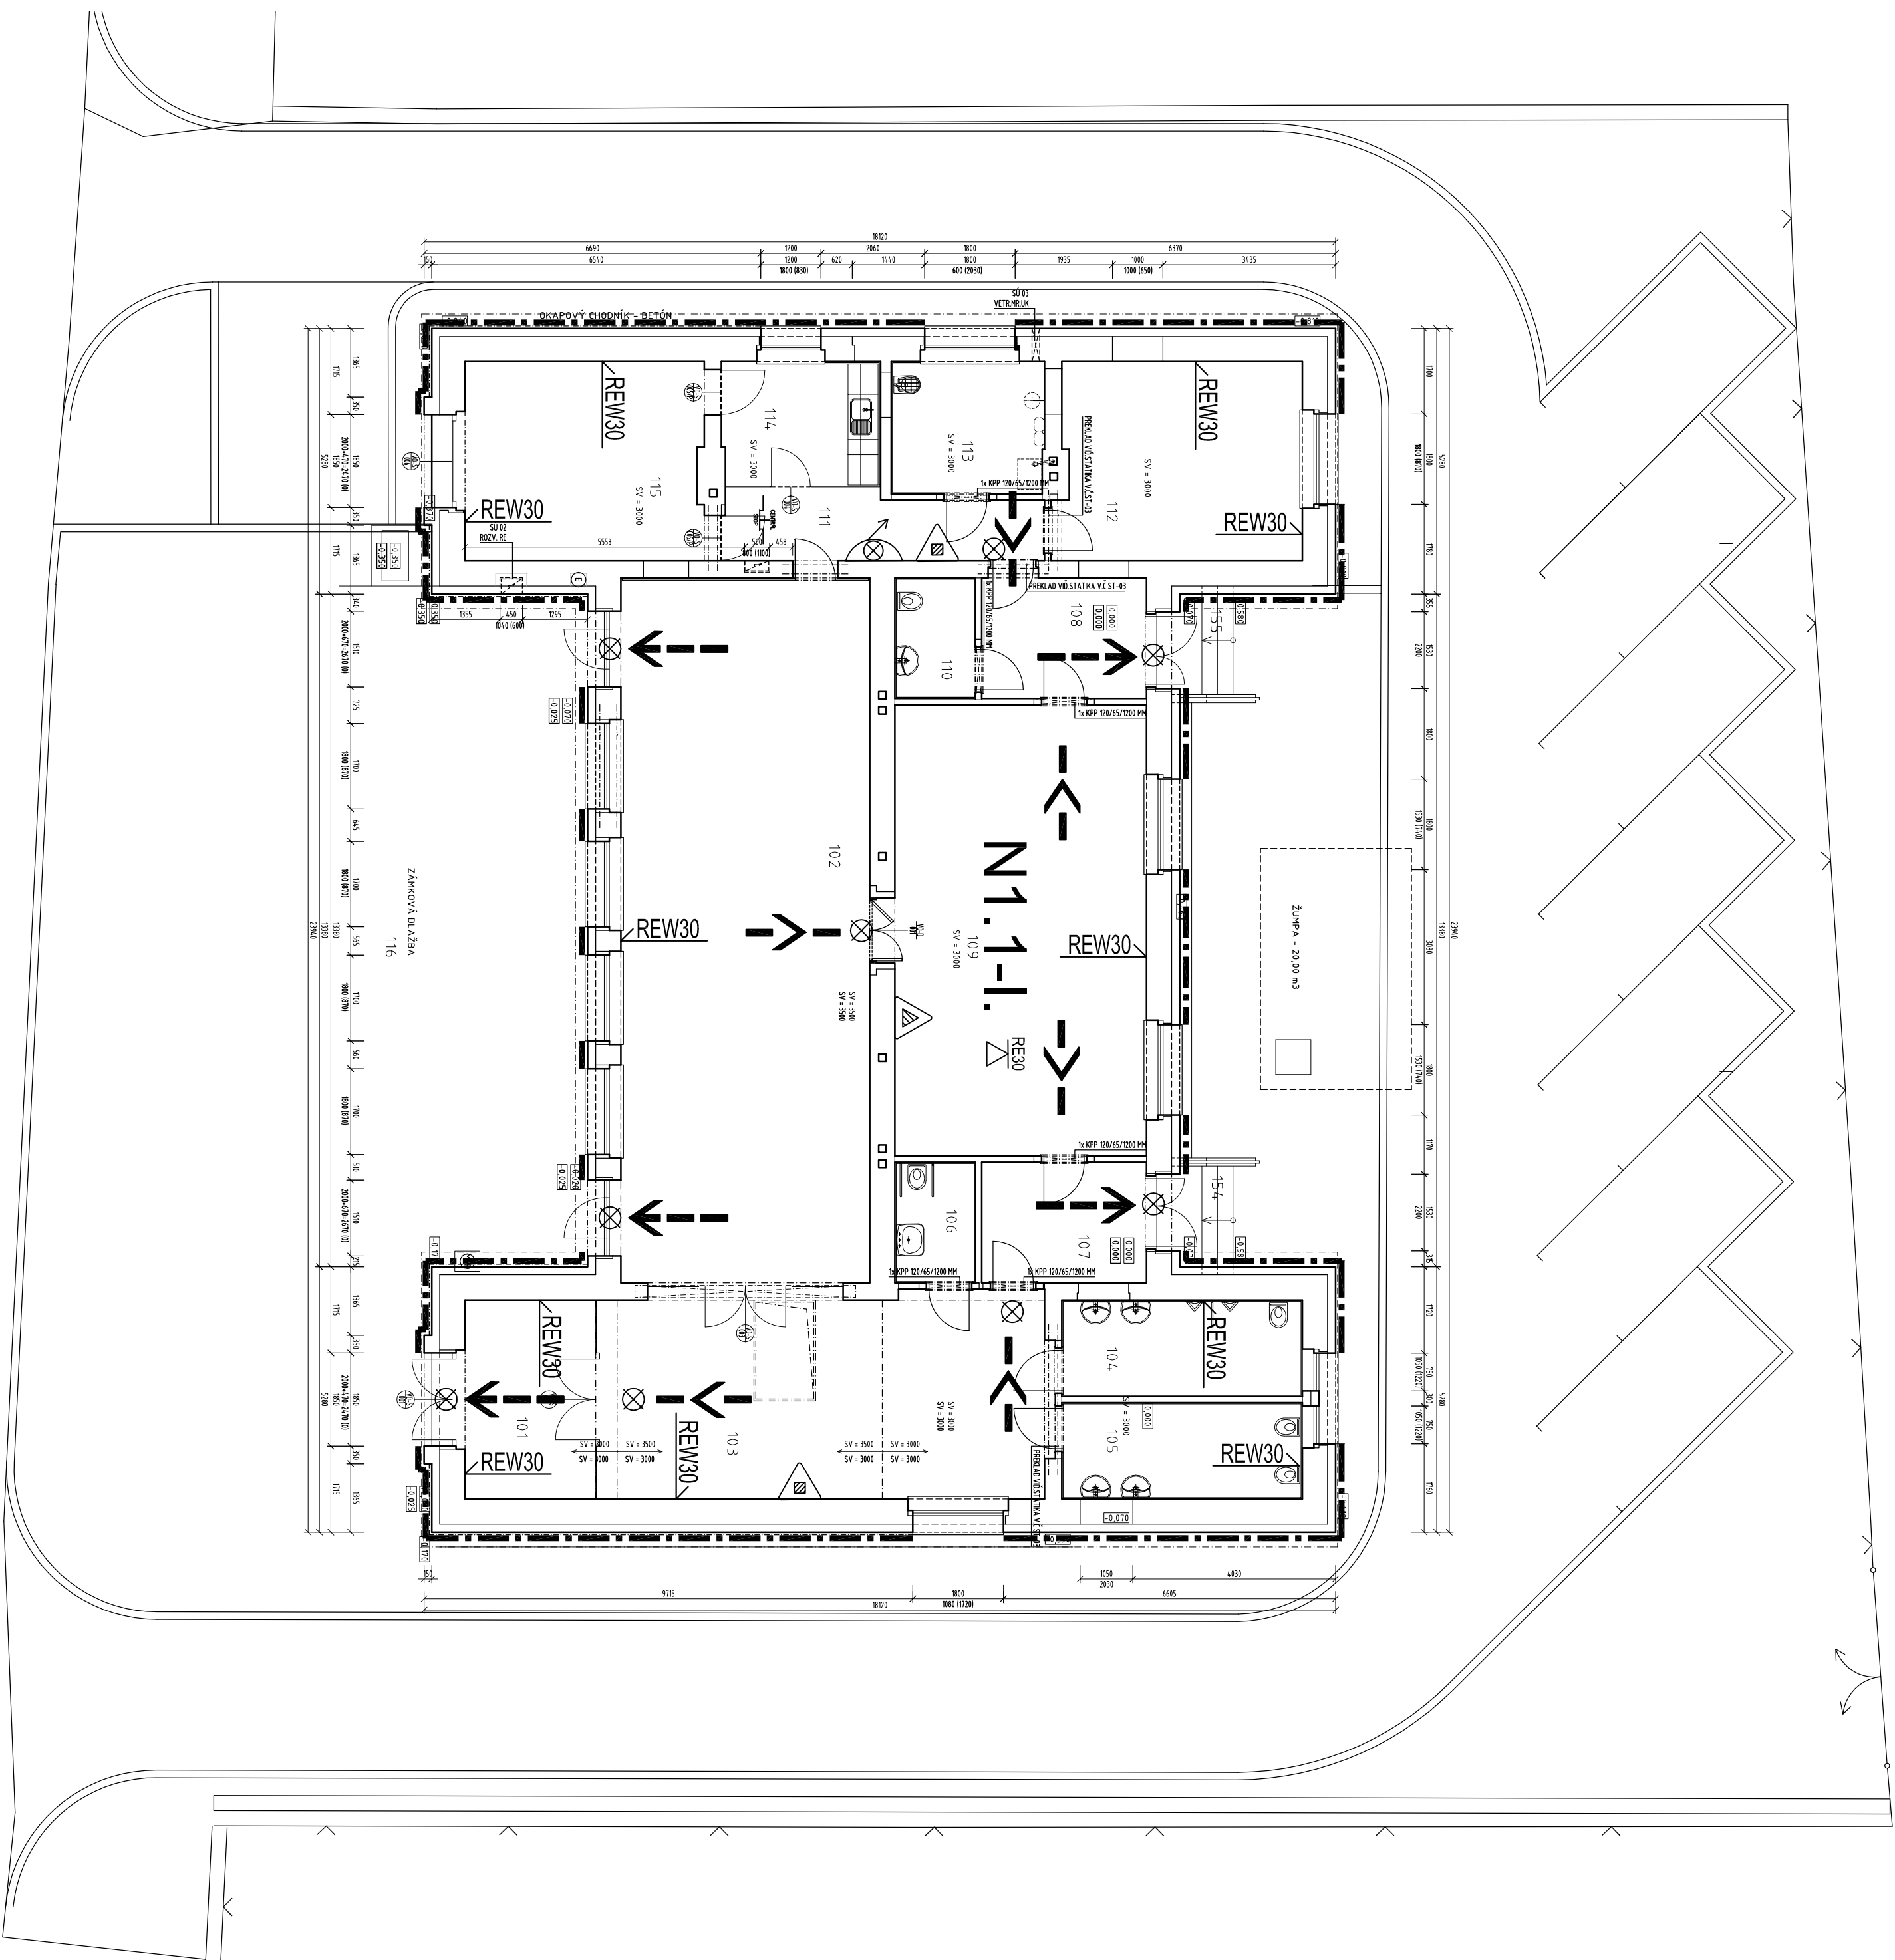


LEGENDA MIESTNOSTI


Č. M.	NÁZOV MIESTNOSTI	PLOCHA [m ²]	P O V R C H O V Á PODLAHA	Ú P R A V A SOKEL	STENY	STROPY
101	ZÁDVERIE	10,64	KERÁMICKÁ DLAŽBA		OMIETKA	OMIETKA SADROKAR. POD.
102	ZASADACIA MIESTNOSŤ (50 OSÔB)	70,32	KERÁMICKÁ DLAŽBA		OMIETKA DREVENÝ OBKLAD	OMIETKA SADROKAR. POD.
103	CHODBA	37,33	KERÁMICKÁ DLAŽBA		OMIETKA DREVENÝ OBKLAD	OMIETKA SADROKAR. POD.
104	UMYVÁREŇ, WC - MUŽI	9,18	KERÁMICKÁ DLAŽBA		OMIETKA KER. OBKLAD	OMIETKA
105	UMYVÁREŇ, WC - ŽENY	9,18	KERÁMICKÁ DLAŽBA		OMIETKA KER. OBKLAD	OMIETKA
106	WC PRE ĎTP OSOBY	3,84	KERÁMICKÁ DLAŽBA		OMIETKA KER. OBKLAD	OMIETKA
107	ZÁDVERIE	7,86	KERÁMICKÁ DLAŽBA		OMIETKA	OMIETKA
108	ZÁDVERIE	8,07	KERÁMICKÁ DLAŽBA		OMIETKA	OMIETKA
109	KANCELÁRIA	44,85	LAMINATOVÁ PODLAHA		OMIETKA	OMIETKA
110	WC	3,84	KERÁMICKÁ DLAŽBA		OMIETKA KER. OBKLAD	OMIETKA
111	CHODBA	8,83	KERÁMICKÁ DLAŽBA		OMIETKA	OMIETKA
112	KANCELÁRIA	19,05	LAMINATOVÁ PODLAHA		OMIETKA	OMIETKA
113	TECHNICKÁ MIESTNOSŤ, KOTOLŇA	7,99	KERÁMICKÁ DLAŽBA		OMIETKA	OMIETKA
114	KUCHYNKA	7,77	KERÁMICKÁ DLAŽBA		OMIETKA KER. OBKLAD	OMIETKA
115	MLÁŽ ZASADACIA MIESTNOSŤ (12 OSÔB)	19,71	LAMINATOVÁ PODLAHA		OMIETKA	OMIETKA
116	SPEVNENÁ PLOCHA					
154	VONKAJŠIE SCHODISKO	3,00	BETÓNOVÁ MAZANINA			
155	VONKAJŠIE SCHODISKO	3,00	BETÓNOVÁ MAZANINA			

POZNÁMKA

- NEODEDELITELNOU SOUČASŤOU VÝKRESU JE TECHNICKÁ SPRÁVA, VŠETKY SPECIFIKÁCIE A OSTATNÉ VÝKRESY PROJEKTUJE, DOKUMENTUJE.
- PRED ZAKLÁJENÍM REALIZÁCIE STAVBY A VÝROBY PRÍKOV JE POTREBNÉ ROZMÝŠJAŇ NA STABE PREENEŤAĽ A AKTUALIZOVAŤ. VŠETKY ROZDIELE JE POTREBNÉ OZNAČOVAŤ ZMENY JE POTREBNÉ KONZULTOVAŤ A ODSÚHLAŠI S PROJEKTANTOM.

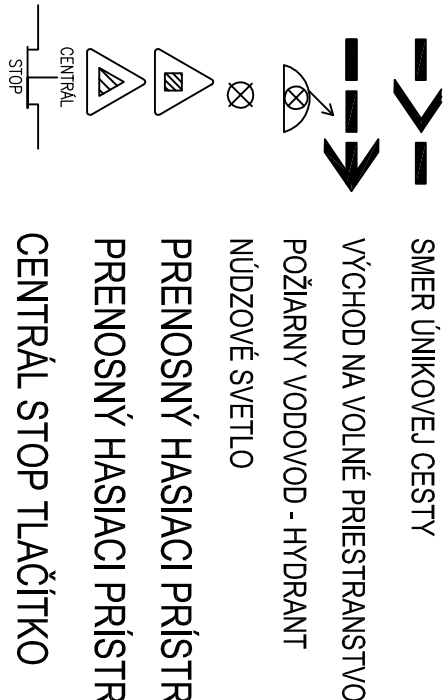

PRENOSNÝ HASIACI PRÍSTROJ PRÁŠKOVÝ
PRENOSNÝ HASIACI PRÍSTROJ SNEHOVÝ
CENTRÁL STOP TLAČÍTKO

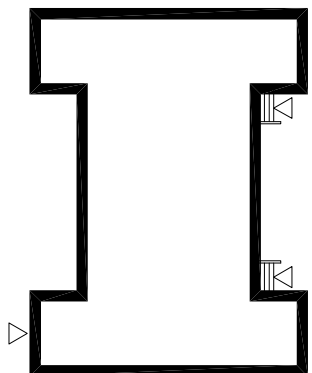

Názov stavby:	Výpracovanie realizáciej PD KD Kynek	Ostertagová Eva
Investor:	Mesto Nitra, Štefánikova trieda 60, 950 06 Nitra	špecialista požiarnej ochran
Miesto stavby	Kulturný dom Kynek, Tianská 17/8, 949 01 Nitra, parc. č. 57/5, 57/4, 57/5 a 81	tel.: +421 903764711
Profesia:	PROTIPOŽIARNÁ BEZPEČNOSŤ STAVBY	e-mail: eva.ostertagova@necol.sk
Projektant:	Ostertagová Eva	Dátum:
Zodp. projektant:	Ostertagová Eva	10/2015
Názov výkresu:	PODORYS 1.N.P.	Meritko:
		1:100
		Stupeň PD:
		PS
		Číslo výkresu:
		2