Index

Zmena

Meno

Podpis

Obsah: Rozvádzač RH

Vypracoval: ING.F.BENKO

Zak. číslo:

Názov listu: JEDNOPÓLOVÁ SCHÉMA

E2 číslo výkresu / listu rozv.

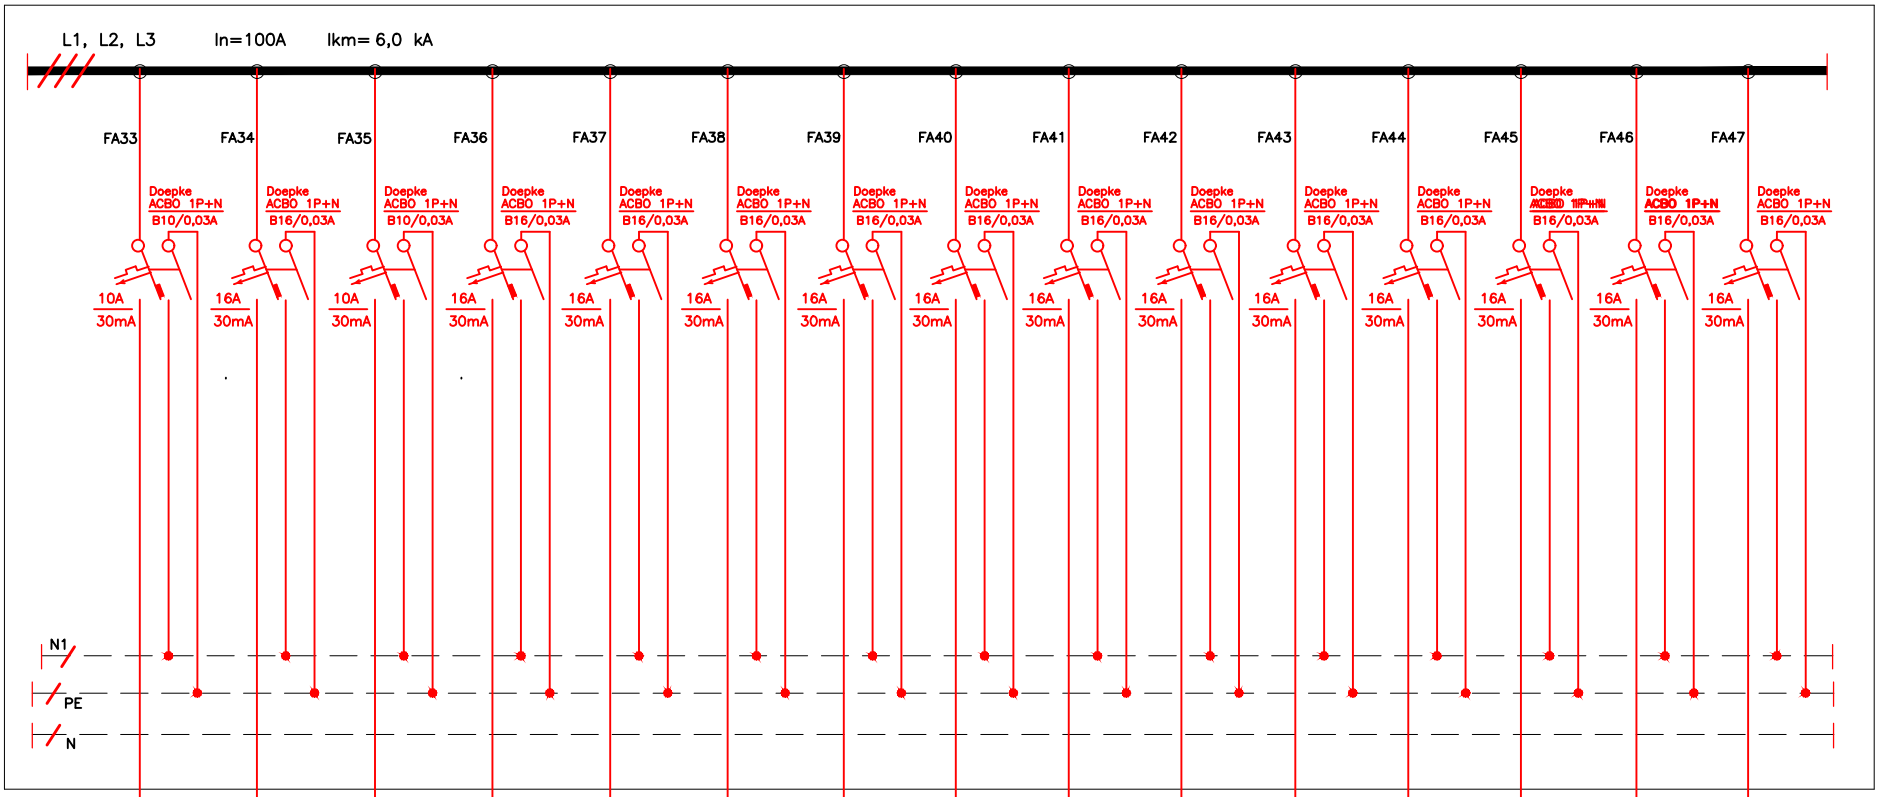

	WL23	WL24	WL25	WL26	WL27	WL28	WL29	WL30	WL31	WL32	WL33	WL34	WL35	WL36	WL37
	CHKE-R-J	CHKE-R-J	CHKE-R-J	CHKE-R-J	CHKE-R-J	CHKE-R-J	CHKE-R-J	CHKE-R-J	CHKE-R-J	CHKE-R-J	CHKE-R-J	CHKE-R-J	CHKE-R-J	CHKE-R-J	
	3x2,5	3x2,5	3x2,5	3x2,5	3x2,5	3x2,5	3x2,5	3x2,5	3x2,5	3x2,5	3x2,5	3x2,5	3x2,5	3x2,5	
		H		H	H	H	H	H	H	H	H	H	H	H	H

ZÁSUVKOVÉ OBVODY

Názov obvodu →	XC7	XC8	XC9	XC10	XC11	XC12	XC13	XC14	XC15	XC16	XC17	XC18	XC19	XC20	R
Označenie obvodu	1.NP	1.NP	1.NP	1.NP	1.NP	1.NP	1.NP	1.NP	1.NP	1.NP	1.NP	1.NP	1.NP	1.NP	
Umiestnenie	0,6	0,6	0,6	0,6	1,2	1,2	1,2	1,2	1,2	1,2	1,2	1,2	1,2	1,2	
Príkon obvodu (kW)															