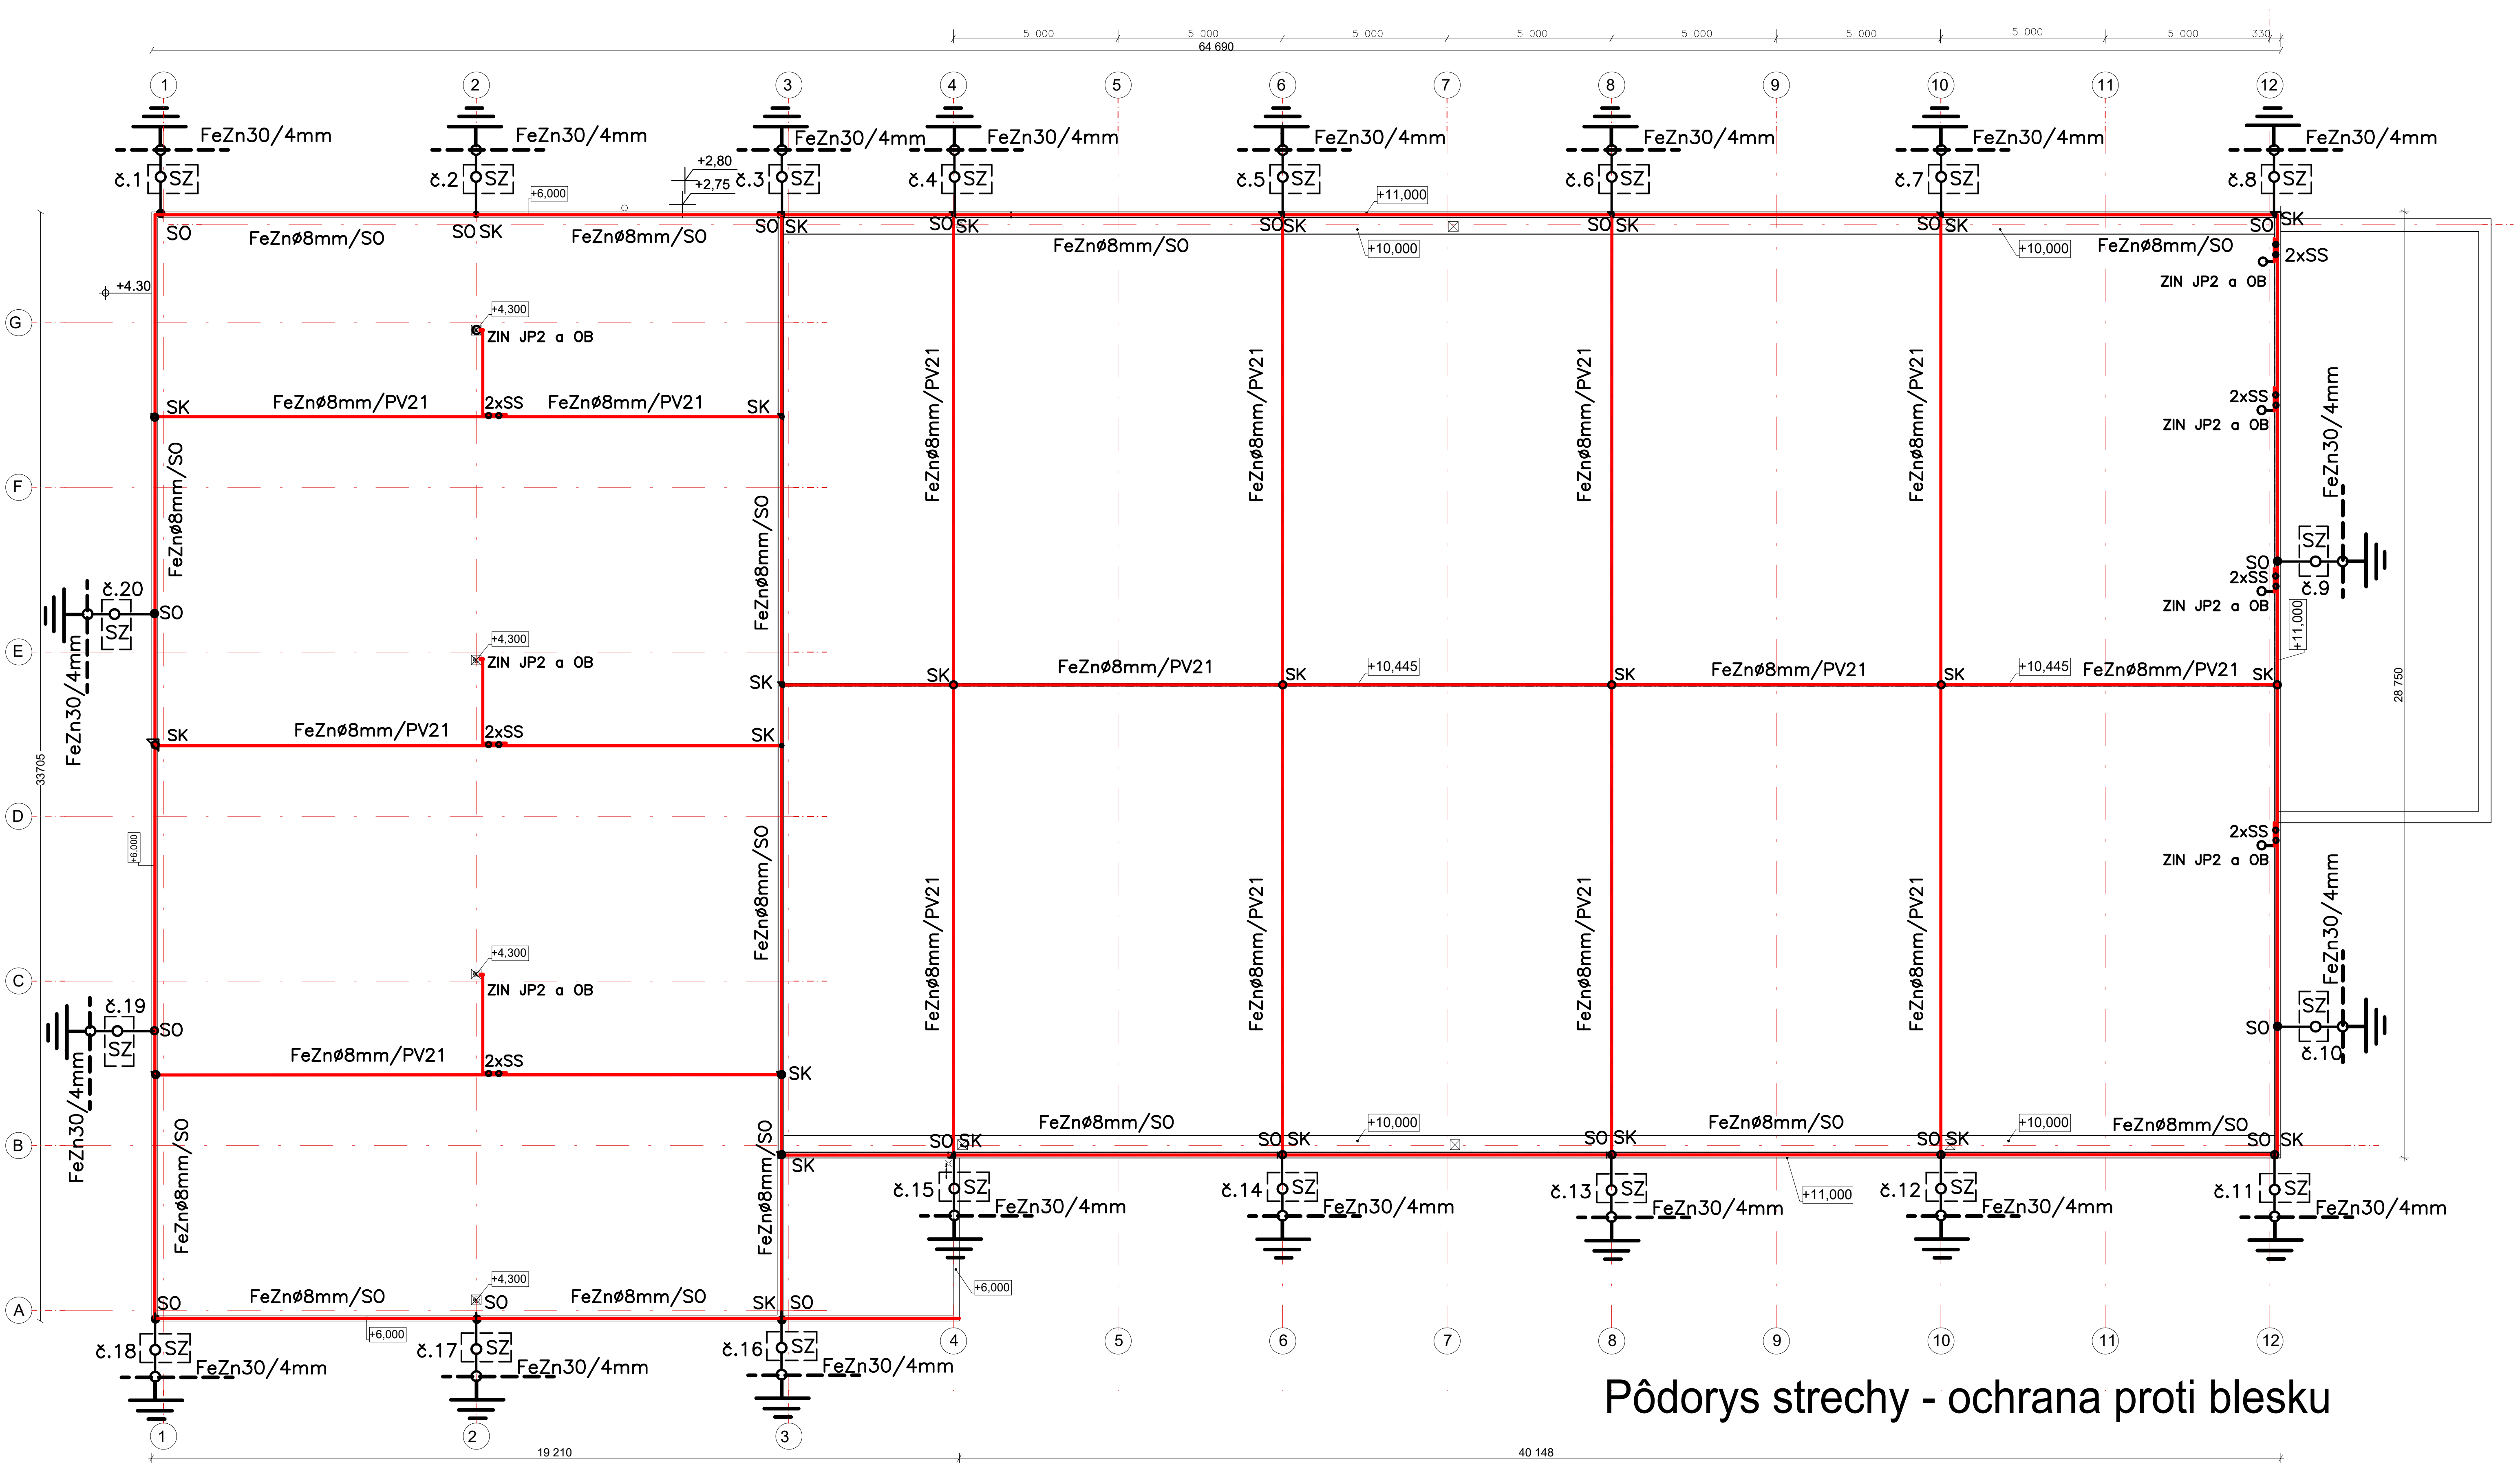

Pôdorys strechy - ochrana proti blesku