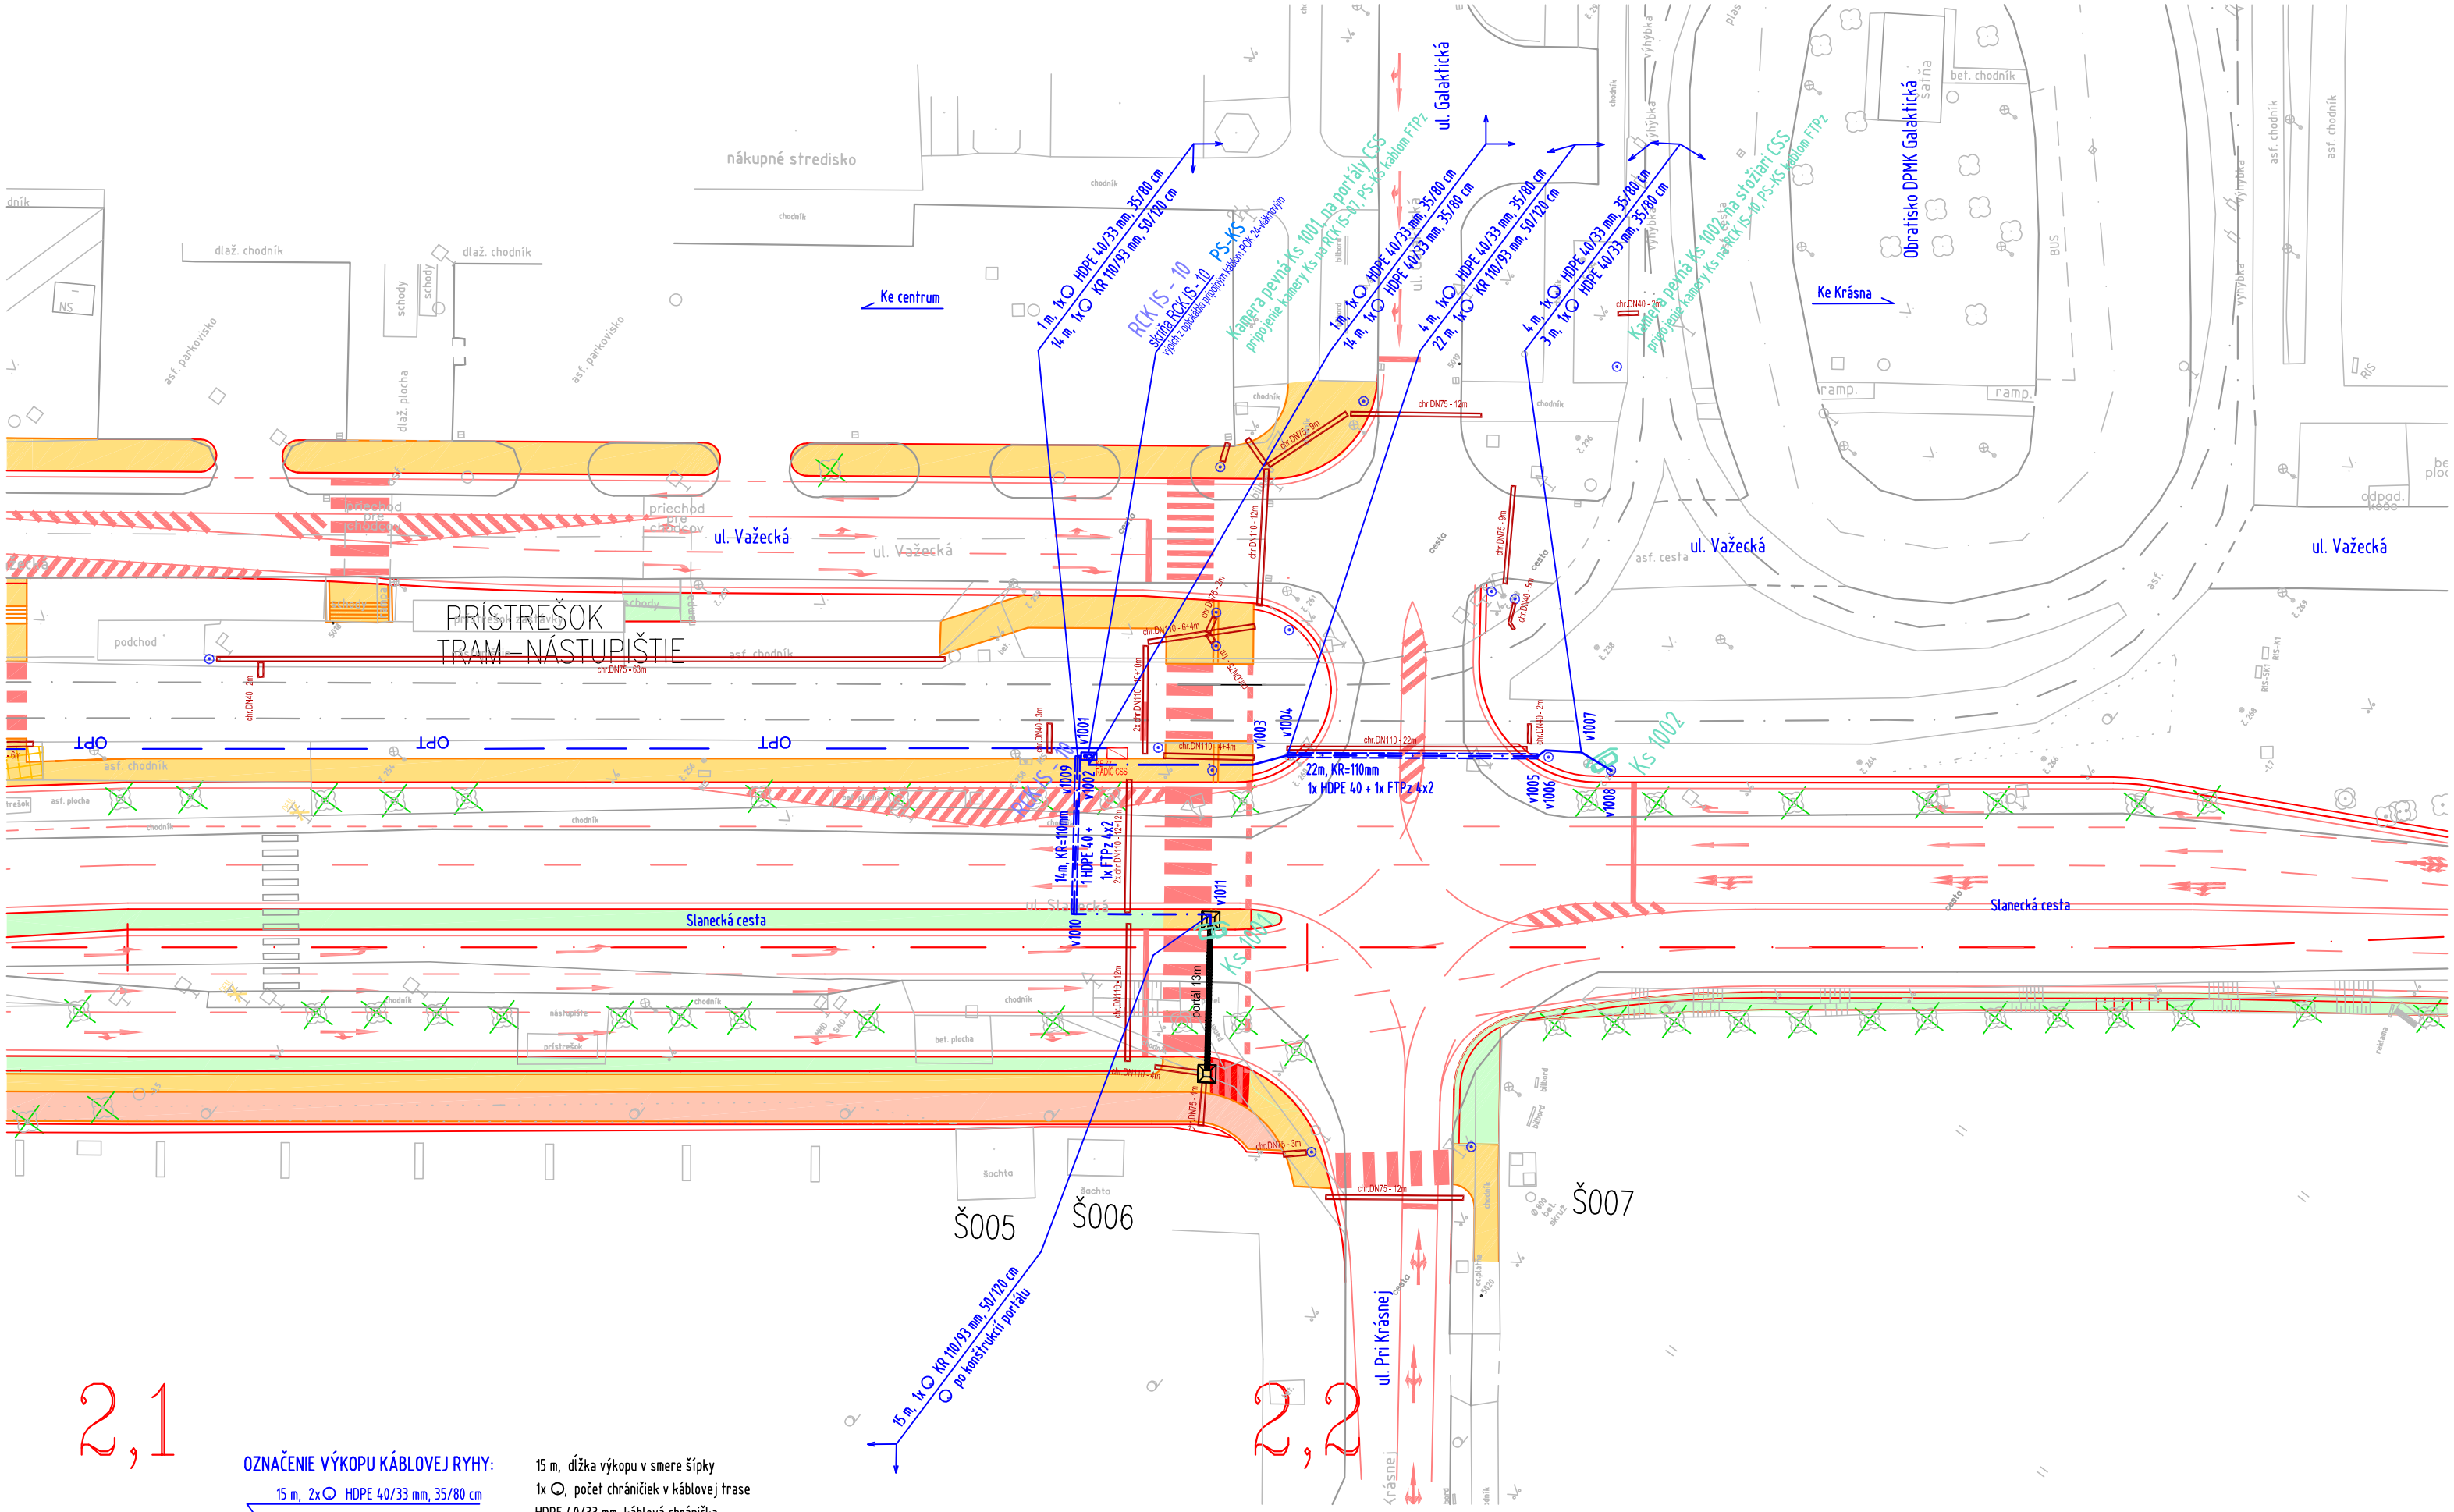

OZNAČENIE VÝKOPU KÁBLOVEJ RYHY:

15 m, 2x HDPE 40/33 mm, 35/80 cm

15 m, dĺžka výkopu v smere šípky
1x , počet chráničiek v káblovej trase
HDPE 40/33 mm, káblová chránička
KR 110/93 mm, korugovaná káblová chránička
35/80 cm, šírka/hĺbka výkopu káblovej ryhy

Ko — Vonkajšia IP priemyselná kamera, otočná Autodome, 2Mpx, PoE+, D/N, na stĺpe TV/VO
Ks — Vonkajšia IP priemyselná kamera, statická pevná, 5Mpx, PoE+, D/N, na portaly CSS
sIT — Stredná informačná tabula, vonkajšia, zastávková MHD 6 riadková, na označníku
ACL — Automat na cestovné lístky MHD, na nástupišti
v1001 — Číslo vytyčovacieho bodu káblovej trasy

Zodpov. spracovateľ	Ing. Pavel Titl		AMBERG ENGINEERING Somolického 1/B, 811 06 Bratislava 1
Navrhol, vypracoval	Ing. Pavel Titl		
Stavba	Ke, Rekonštrukcia a modernizácia cesty II/552 – Slanecká cesta		
Súbor	PS 410–00 IaKS – Slanecká, KS križovatka Galaktická	Stupeň PD: DSPRS	Dátum: 02.2019
Názov prílohy	SITUÁCIA KRIŽOVATKA SLANECKÁ / GALAKTICKÁ	Mierka: 1:500	Číslo prílohy: 10.2/03