

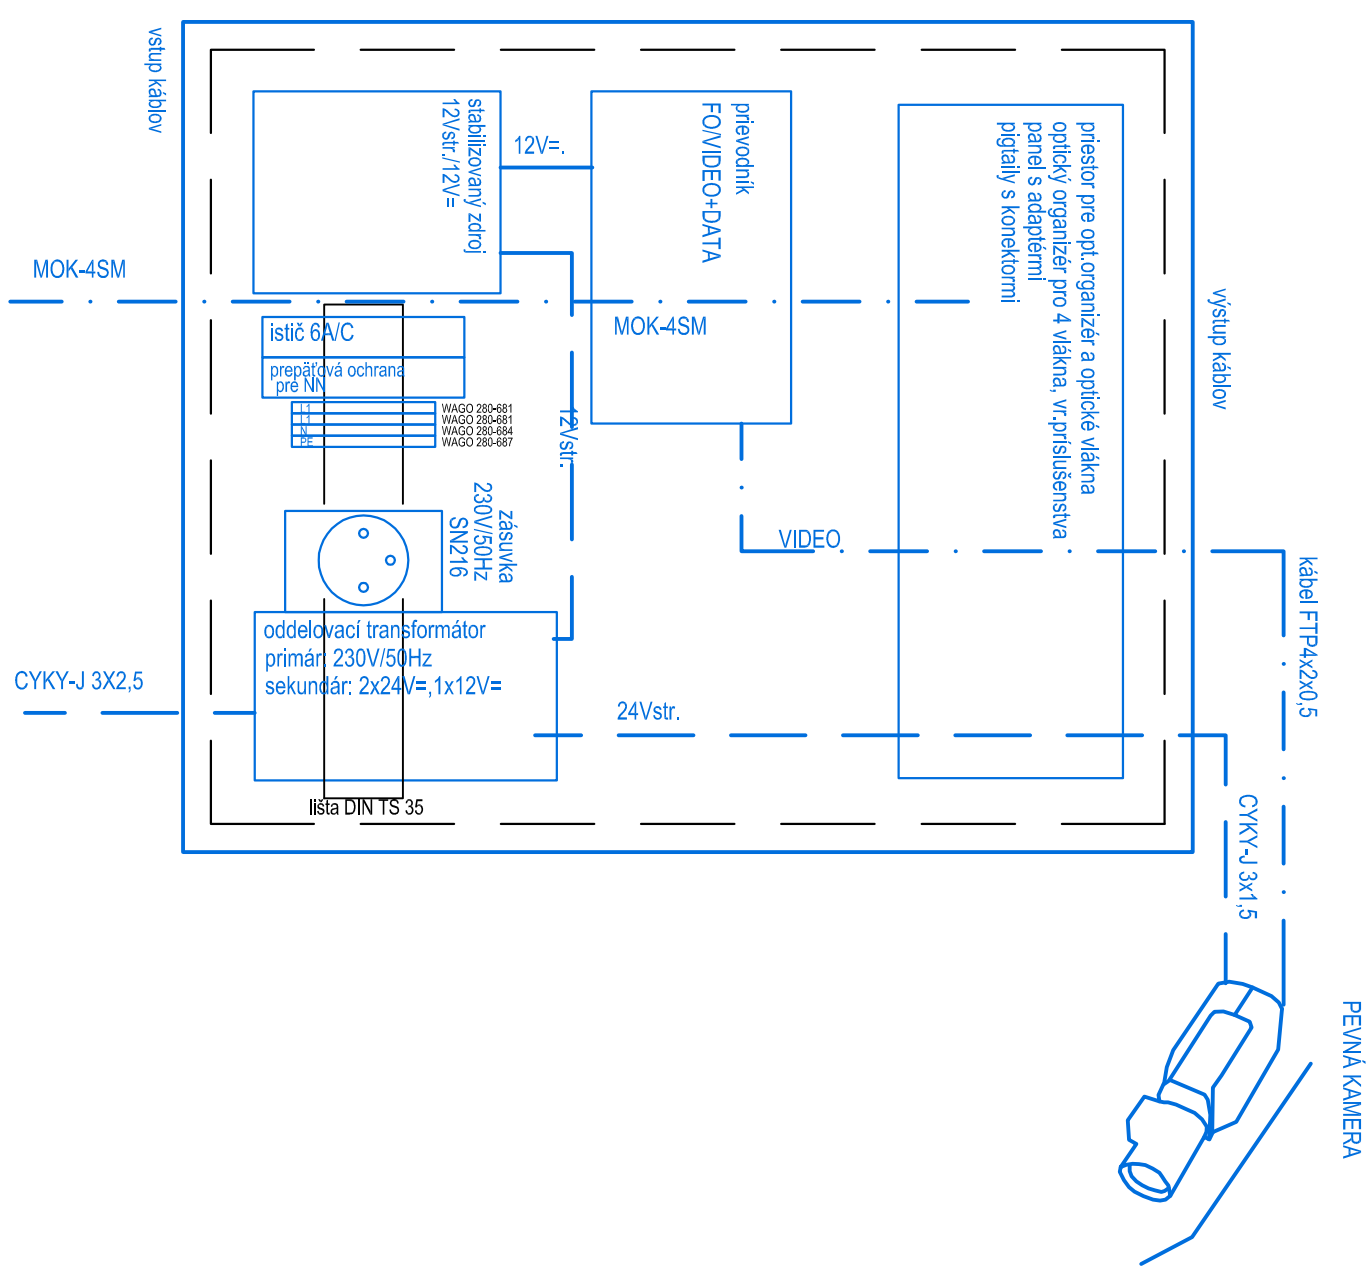


technologická skříňka TSK  
rozměry skříň (vnější):  
500 x 400 x 230 mm

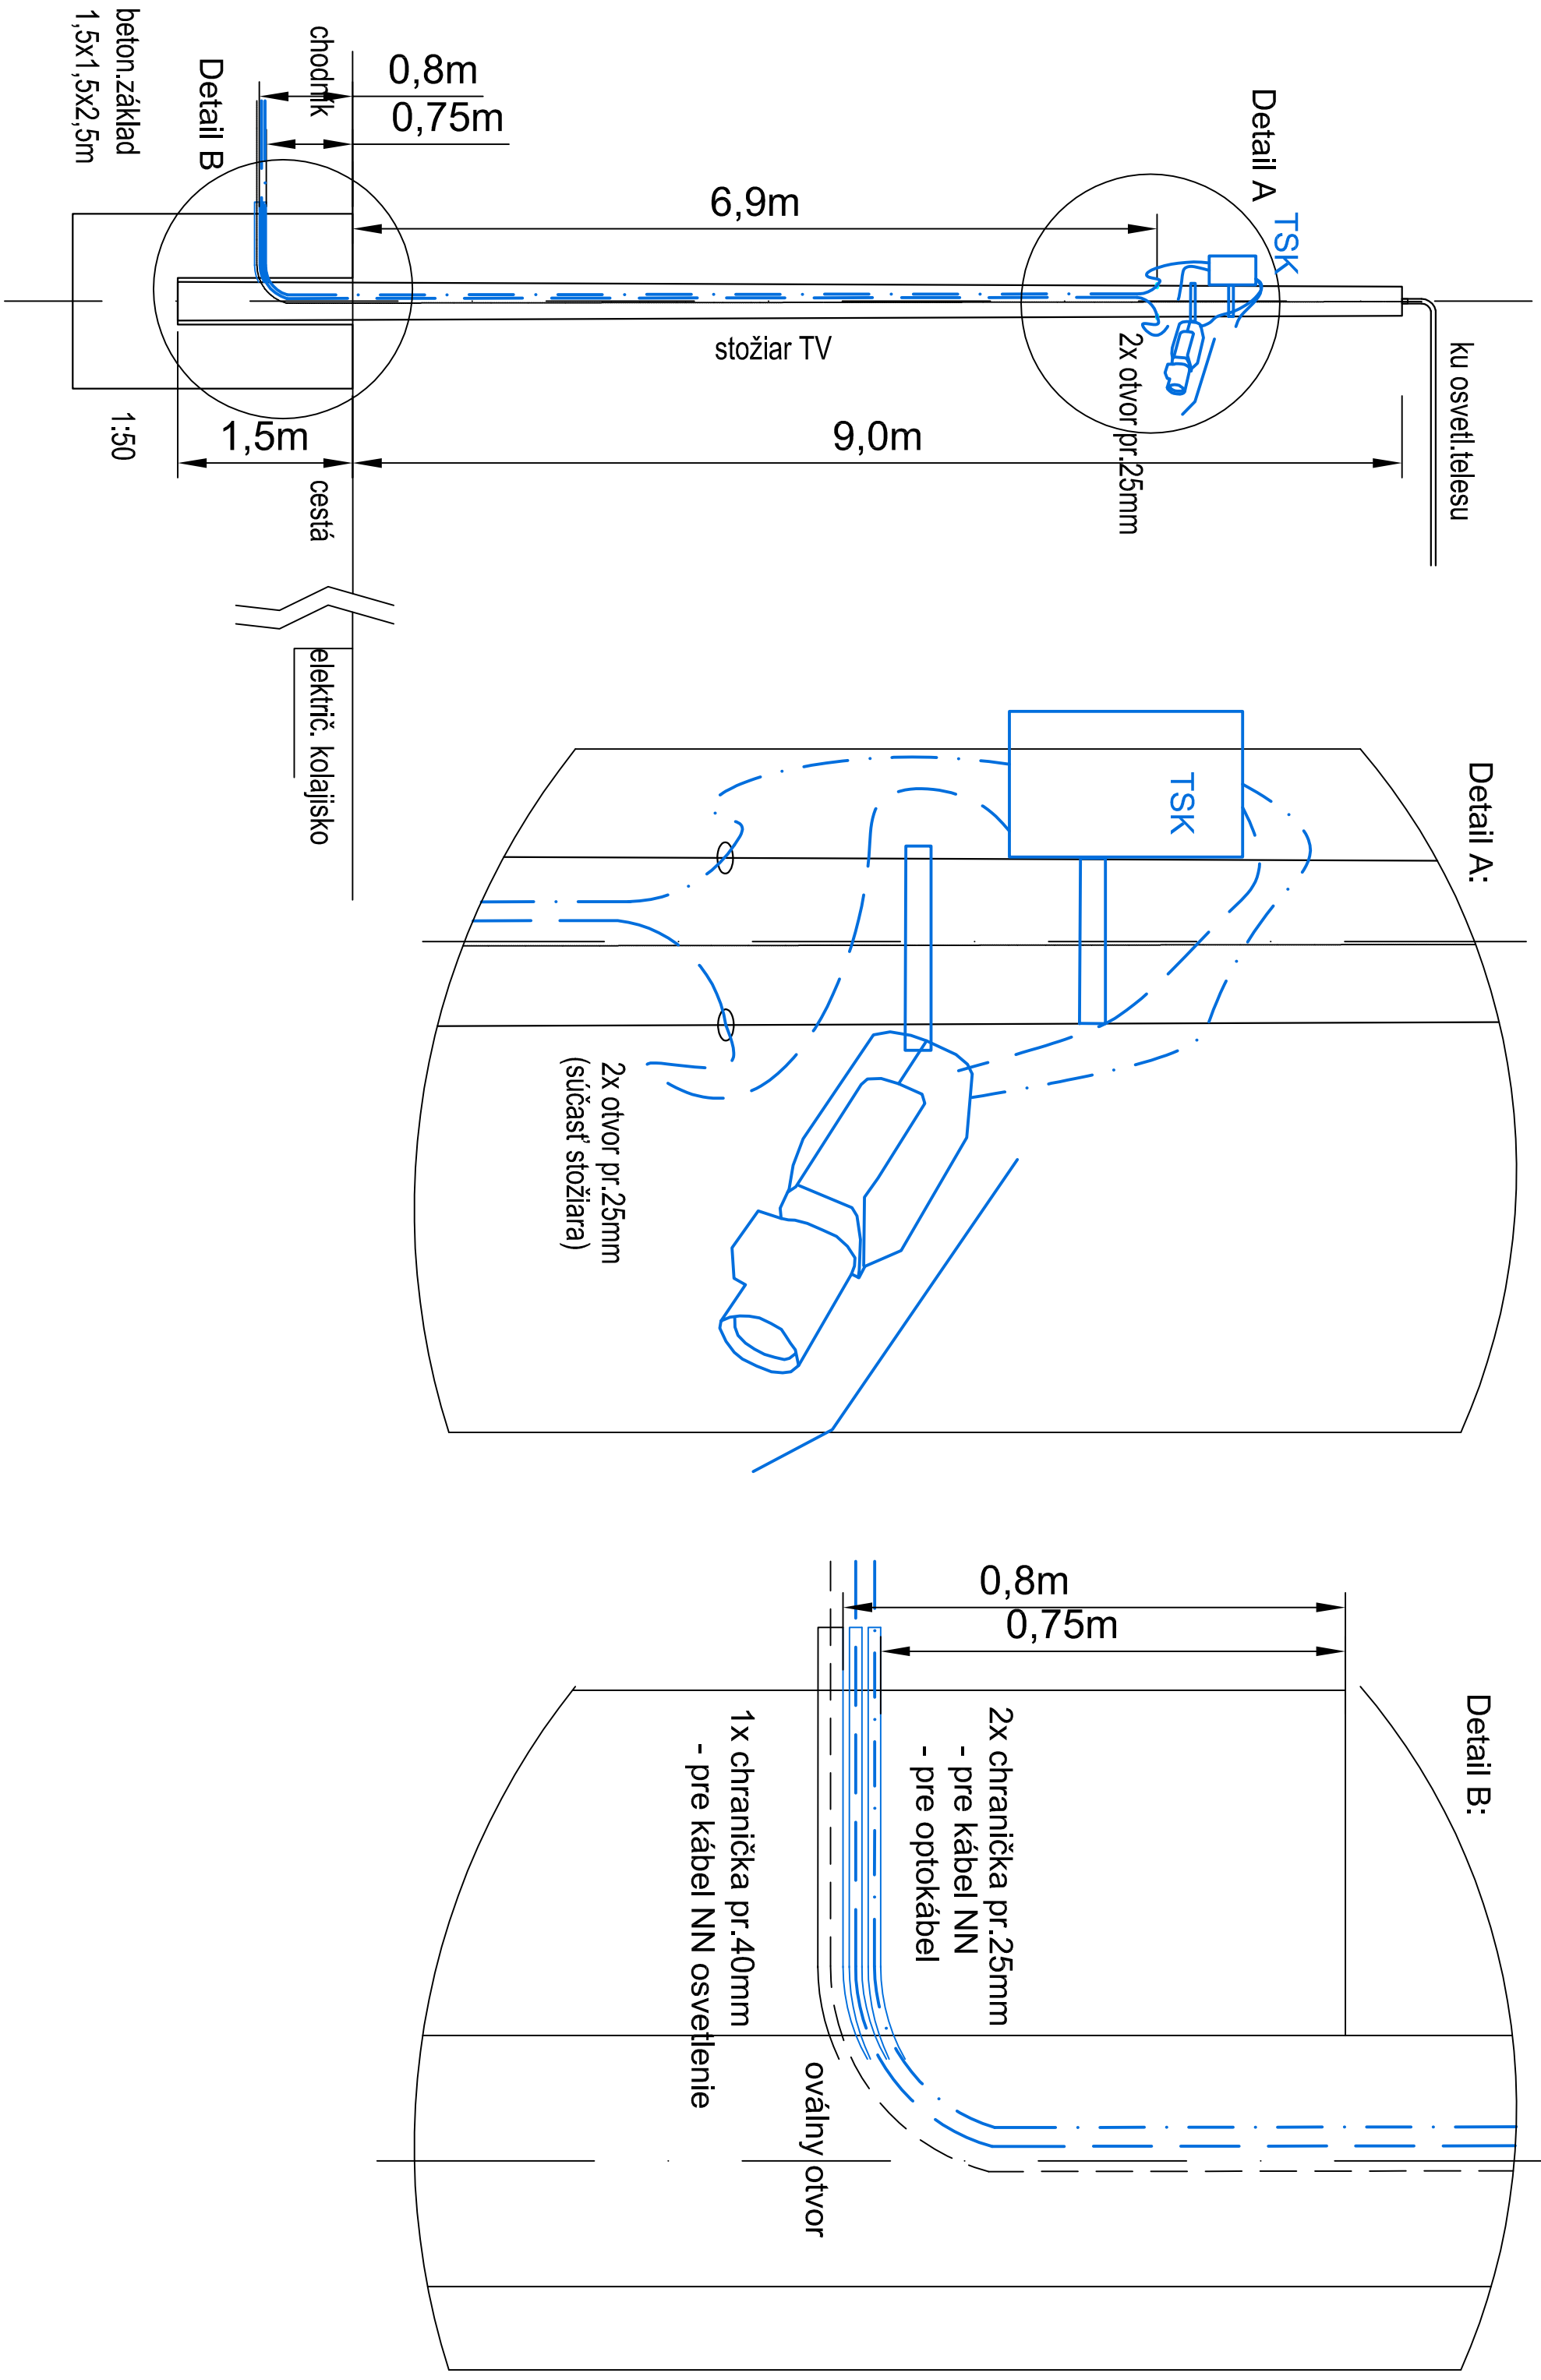

technologická skříňka TSK  
rozměry skříň (vnější):  
500 x 400 x 230 mm

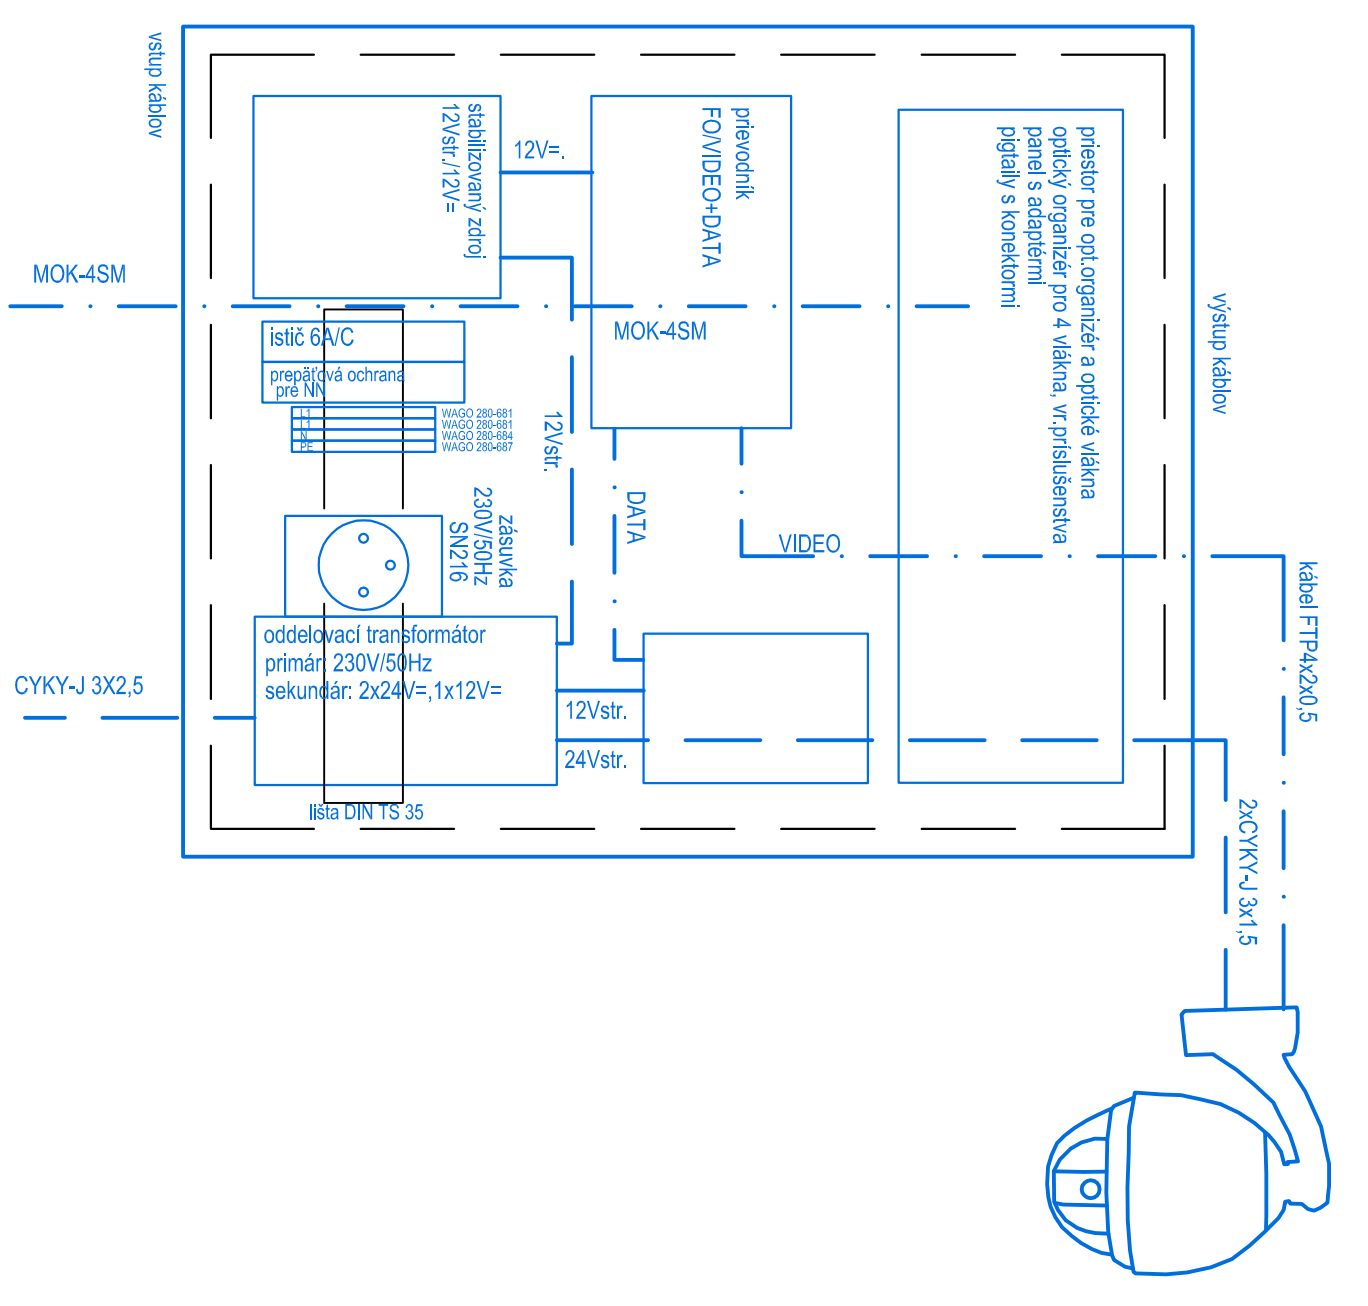

VÝKROVÁ ING. P. TITL		INŽ. INŽ. PROJEKTU ING. K. KONDRAČT, CSC	
200. PROJEKTANT ING. P. TITL		TECH. KONTROLA ING. D. VONGREJ	
OBJED. Miesto Košice, Trieda SNP 48/A Košice, 040 11		INŽEN. KOŠICE	
REAL. Košický samosprávny kraj		STAVBA	
KE, REKONŠTRUKCIA A MODERNIZÁCIA CESTY II/552 - SLANECKÁ CESTA		ČÍSLO ZÁKAZNÍKY AP-2018/99/01	
INFORMAČNÝ A KAMEROVÝ SYSTÉM - SLANECKÁ		STUPEN DPSRS	
KAMERY		DATUM 07/2019	
		VERZIA 6xAL	
		ČÍSLO PRÍLOHY 12	
		STRANA 5	

410-00

K. J. JAZERO  
K. J. JAZERO, s.r.o. - JTSK, revidovaná JTSK  
Výkresový systém Bsp



Sedeňová, 410 01, 040 11  
Telefón: +421 55 558 800  
Fax: +421 55 558 800  
E-mail: info@amberg.sk

