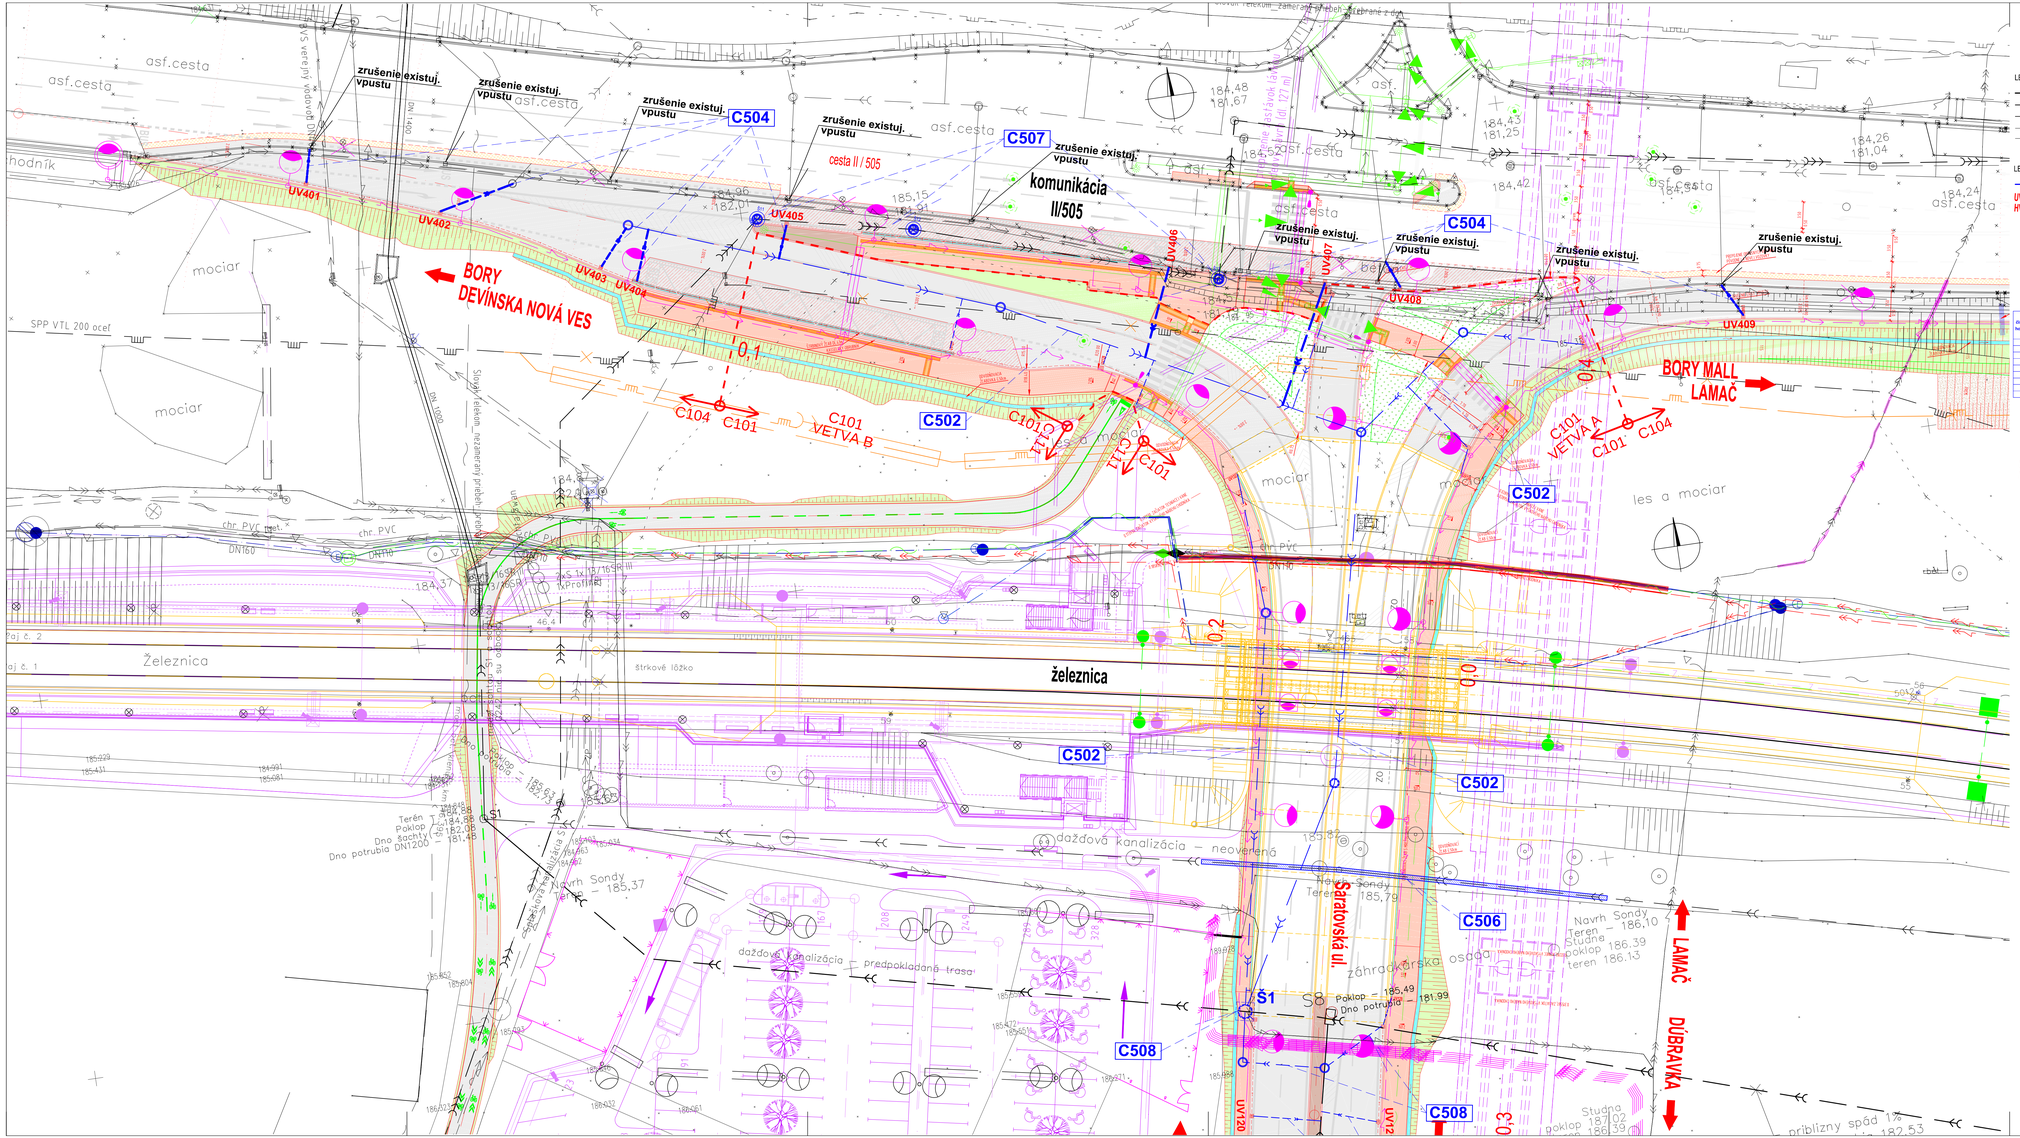
zrušenie existuj. vpustu
C504
C507
komunikácia II/505
cesta II / 505
UV401
UV402
UV403
UV404
UV405
UV406
UV407
UV408
UV409
BORY DEVÍNSKA NOVÁ VES
BORY MALL LAMAČ
C502
C101 VETVA B
C101 VETVA A
železnica
Saratovská ul.
LAMAČ
DÚBRAVKA
C506
C508
Navrh Sondy – 185,37
Poklop – 185,49
Dno potrubia – 181,99
Terén – 184,58
Poklop – 184,08
Dno šachty – 182,08
Dno potrubia DN1200 – 181,45
Navrh Sondy – 186,10
Terén – 186,39
Poklop – 186,13
Studňa 18702
poklop 186,39
priblizny spád 1%
dažďová kanalizácia – neoverená
dažďová kanalizácia – predpokladaná trasa
záhradkárska osada
Železnica
štrkové lôžko
asf.cesta
mociar
les a mociar
chr. PVC
SPP VTL 200 oceľ
Slovak Telekom, nezaznačený priebeh
Orange Slovensko, nezaznačený priebeh
Verejný vodovod DN 100
DN 1000
DN160
DN110
S1
S8
0.1
0.2
0.3
0.4
