

ÚZEMIE OBCE
POVRCH ÚZEMIA
VZDIAL. VRCHOLOVÝCH BODOV
OZNAČENIE VRCHOLOVÝCH BODOV

MIERKA 1:500/100

LEGENDA ČIAR
PŮVODNÝ TERÉN
UPRAVENÝ TERÉN

KÓTA UPRAVENÉHO TERÉNU


HLBKA VÝKOPU

KÓTA DŇA POTRUBIA

KÓTA PŮVODNÉHO TERÉNU

POROVNÁVACIA ROVINA

STANIČENIE [km/m]
DN/ID(PN)[mm]-MATERIÁL-DĹŽKA[m]
SKLON[prom.]-DLŽKA[m]
ULOŽENIE POTRUBIA

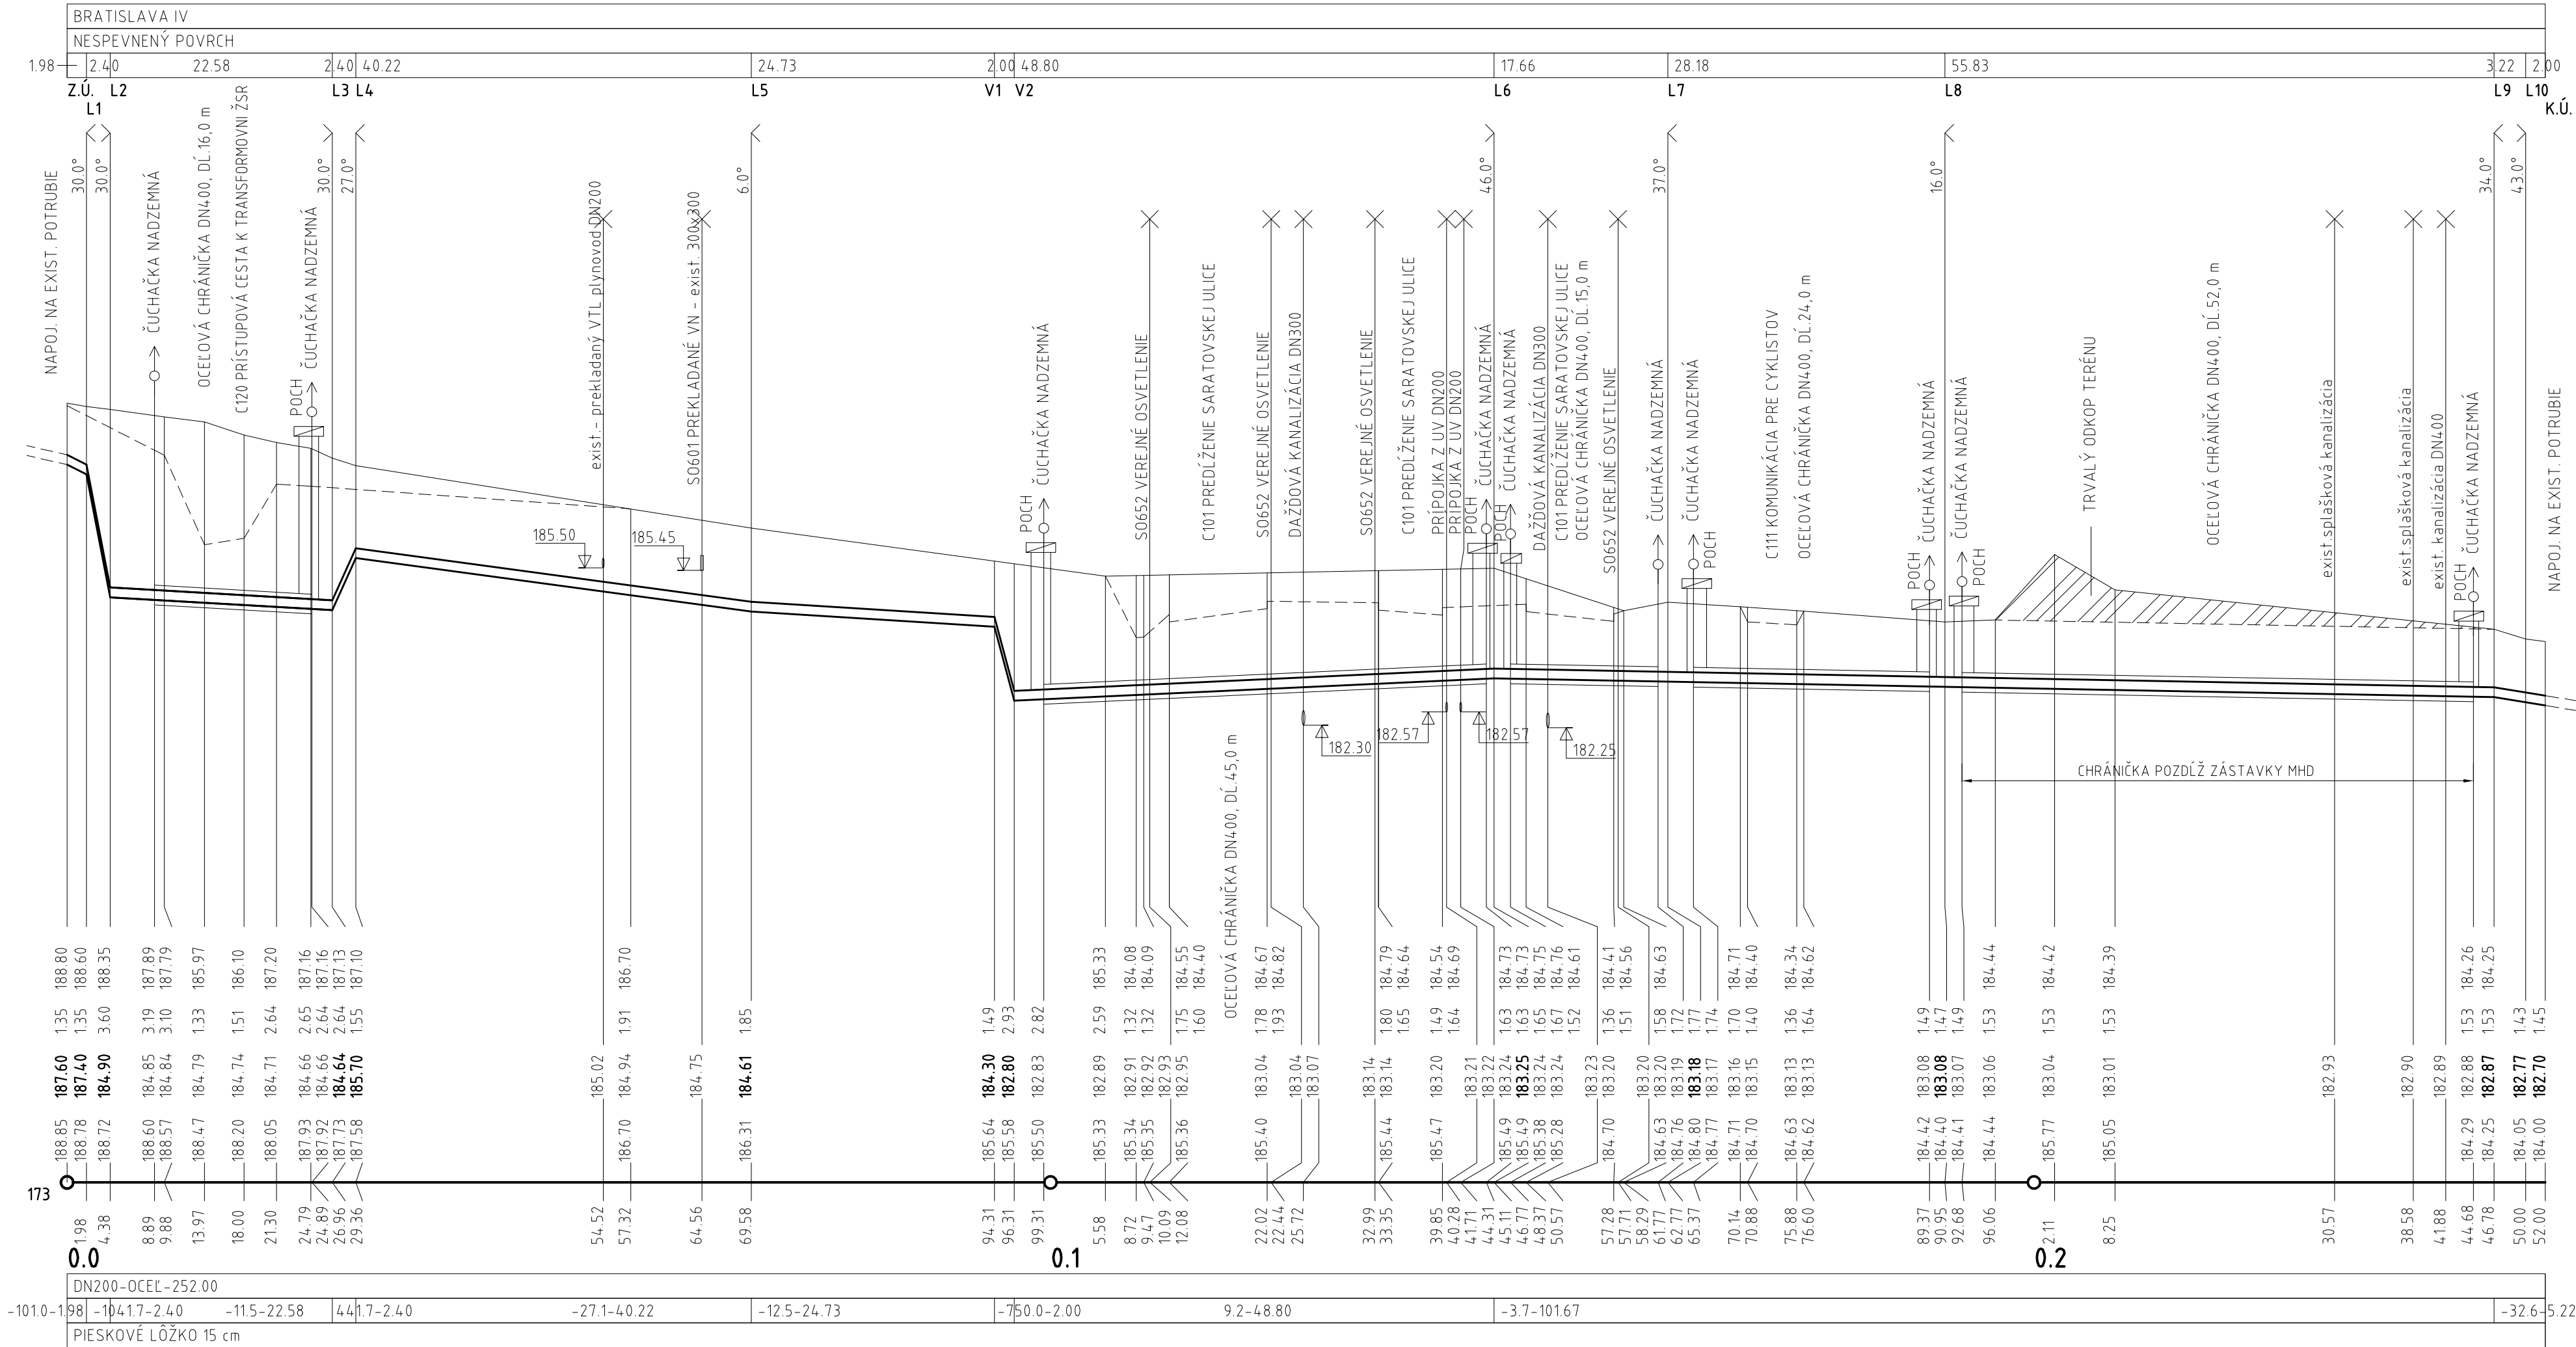

ZMENY DOKUMENTÁCIE			
Zmena			
Index:	Dátum:	Meno - Podpis:	Text zmeny:




RIEŠENÁ ZÓNA


Nové dopravné prepojenie II/505 s MČ Dúbravka

PRACOVNÉ
OZNAČENIE
ÚZEMIA

C

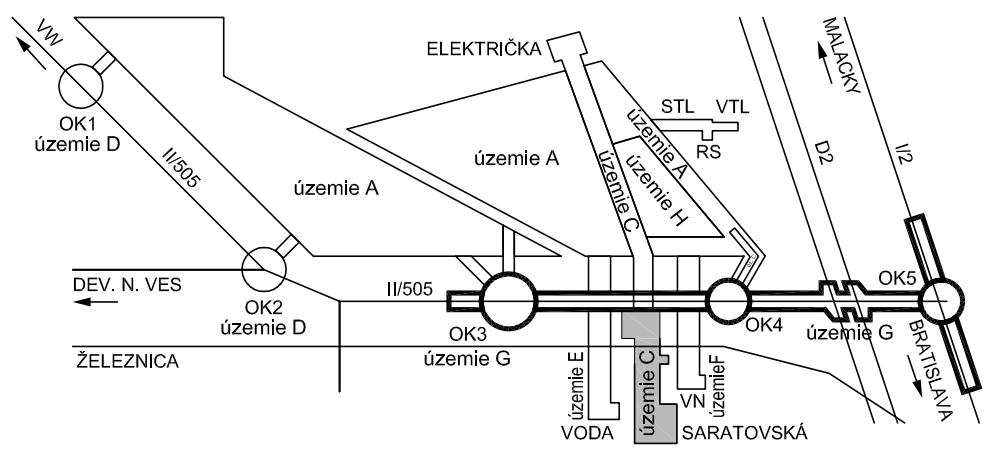

Manažér projektu:	Ing. Ján Kušnir	
Hlavný inžinier projektu:	Ing. Marek Šmelik	<i>Smelik</i>
Zodpovedný projektant objektu:	Ing. Michal Doval	<i>Doval</i>
Navrhov - vypracoval:	Ing. Michal Doval	<i>Doval</i>
Kontroloval:	Ing. Marek Šmelik	<i>Smelik</i>
Miesto stavby:	Bratislava	Oblasť: Bratislava IV
Investor - stavebník:		
Stavba:	NOVÉ DOPRAVNÉ PREPOJENIE II/505 S MČ DÚBRAVKA	
Objekt (súbor):	C701 Preložka VTL plynovodu DN200	
Názov prílohy:	Pozdĺžny profil	
Digitálny názov prílohy:	1514_DSP_C701_4_pozdĺžny Profil.dwg	

	
Trnavská cesta 27, 831 04 BRATISLAVA	
Generálny riaditeľ: Ing. Slavomír Podmanický	
Zákazkové číslo:	1514
Dátum:	01/2016
Stupeň - účel:	DSP
Počet A4:	4
Mierka:	1:500/100
Časť:	J.1 Súprava:
Príloha:	4