

Staničení vrcholu směrového polygonu	Y	X	Vzdálenost	Směr
0.00	-1,274,075.97m	578,714.60m		
			33.67m	S6.854664Z (d)
33.67	-1,274,042.54m	578,718.61m		
			16.66m	S6.854664Z (d)
50.33	-1,274,026.00m	578,720.60m		
			37.14m	S4.265618V (d)
87.15	1,273,988.97m	578,717.84m		
			138.99m	S4.265618V (d)
226.13	1,273,850.36m	578,707.50m		
			15.80m	S4.265618V (d)
241.93	1,273,834.60m	578,706.33m		
			92.88m	S12.730263V (d)
334.43	1,273,744.00m	578,685.86m		
			77.62m	S12.730263V (d)
412.05	1,273,668.29m	578,668.75m		


VETVA A				
Staničení vrcholu směrového polygonu	Y	X	Vzdálenost	Směr
0.00	1,273,721.00m	578,675.94m		
			20.98m	S13.063761V (d)
20.98	1,273,700.56m	578,671.20m		
			24.11m	S36.291780V (d)
44.75	1,273,681.13m	578,656.93m		
			24.11m	S77.609289V (d)
67.64	1,273,675.95m	578,633.38m		
			20.67m	J79.162693V (d)
87.99	1,273,679.84m	578,613.08m		

VETVA B				
Staničení vrcholu směrového polygonu	Y	X	Vzdálenost	Směr
0.00	1,273,623.38m	578,841.77m		
			25.33m	J75.784434V (d)
25.33	1,273,629.60m	578,817.21m		
			130.32m	J69.292025V (d)
155.61	1,273,675.68m	578,695.31m		
			15.46m	J42.766202V (d)
170.71	1,273,687.04m	578,684.82m		
			9.15m	S61.680201V (d)
175.44	1,273,682.70m	578,676.76m		
			19.83m	J12.652428Z (d)
185.87	1,273,702.05m	578,681.11m		
			17.36m	J12.652428Z (d)
202.87	1,273,718.98m	578,684.91m		

Staničení	Y	X	Směr tečny
0.00	-1,274,075.97m	578,714.60m	S6.854664Z (d)
25.00	-1,274,051.09m	578,716.96m	S4.001332Z (d)
50.00	-1,274,026.11m	578,718.08m	S1.136543Z (d)
75.00	-1,274,001.12m	578,717.96m	S1.669292V (d)
100.00	1,273,976.15m	578,716.77m	S3.562094V (d)
125.00	1,273,951.21m	578,715.02m	S4.261233V (d)
150.00	1,273,926.28m	578,713.11m	S4.773268V (d)
175.00	1,273,901.39m	578,710.81m	S5.796407V (d)
200.00	1,273,876.54m	578,708.06m	S6.819546V (d)
225.00	1,273,851.74m	578,704.87m	S7.842685V (d)
250.00	1,273,827.01m	578,701.24m	S8.865824V (d)
275.00	1,273,802.34m	578,697.16m	S9.888963V (d)
300.00	1,273,777.75m	578,692.65m	S10.912102V (d)
325.00	1,273,753.25m	578,687.70m	S11.897109V (d)
350.00	1,273,728.82m	578,682.40m	S12.526784V (d)
375.00	1,273,704.43m	578,676.92m	S12.730263V (d)
400.00	1,273,680.04m	578,671.41m	S12.730263V (d)

VETVA A			
Staničení	Y	X	Směr tečny
0.00	1,273,721.00m	578,675.94m	S13.063761V (d)
25.00	1,273,697.28m	578,668.27m	S28.174083V (d)
50.00	1,273,680.47m	578,650.40m	S66.018179V (d)
75.00	1,273,677.69m	578,625.88m	J83.185799V (d)

VETVA B			
Staničení	Y	X	Směr tečny
0.00	1,273,623.38m	578,841.77m	J75.784434V (d)
25.00	1,273,630.00m	578,817.66m	J72.594015V (d)
50.00	1,273,638.34m	578,794.10m	J69.292025V (d)
75.00	1,273,647.18m	578,770.72m	J69.292025V (d)
100.00	1,273,656.02m	578,747.33m	J69.292025V (d)
125.00	1,273,664.80m	578,723.95m	J69.292025V (d)
150.00	1,273,674.03m	578,700.69m	J63.920727V (d)
175.00	1,273,691.52m	578,683.81m	J18.893363V (d)
200.00	1,273,716.19m	578,684.29m	J12.414923Z (d)

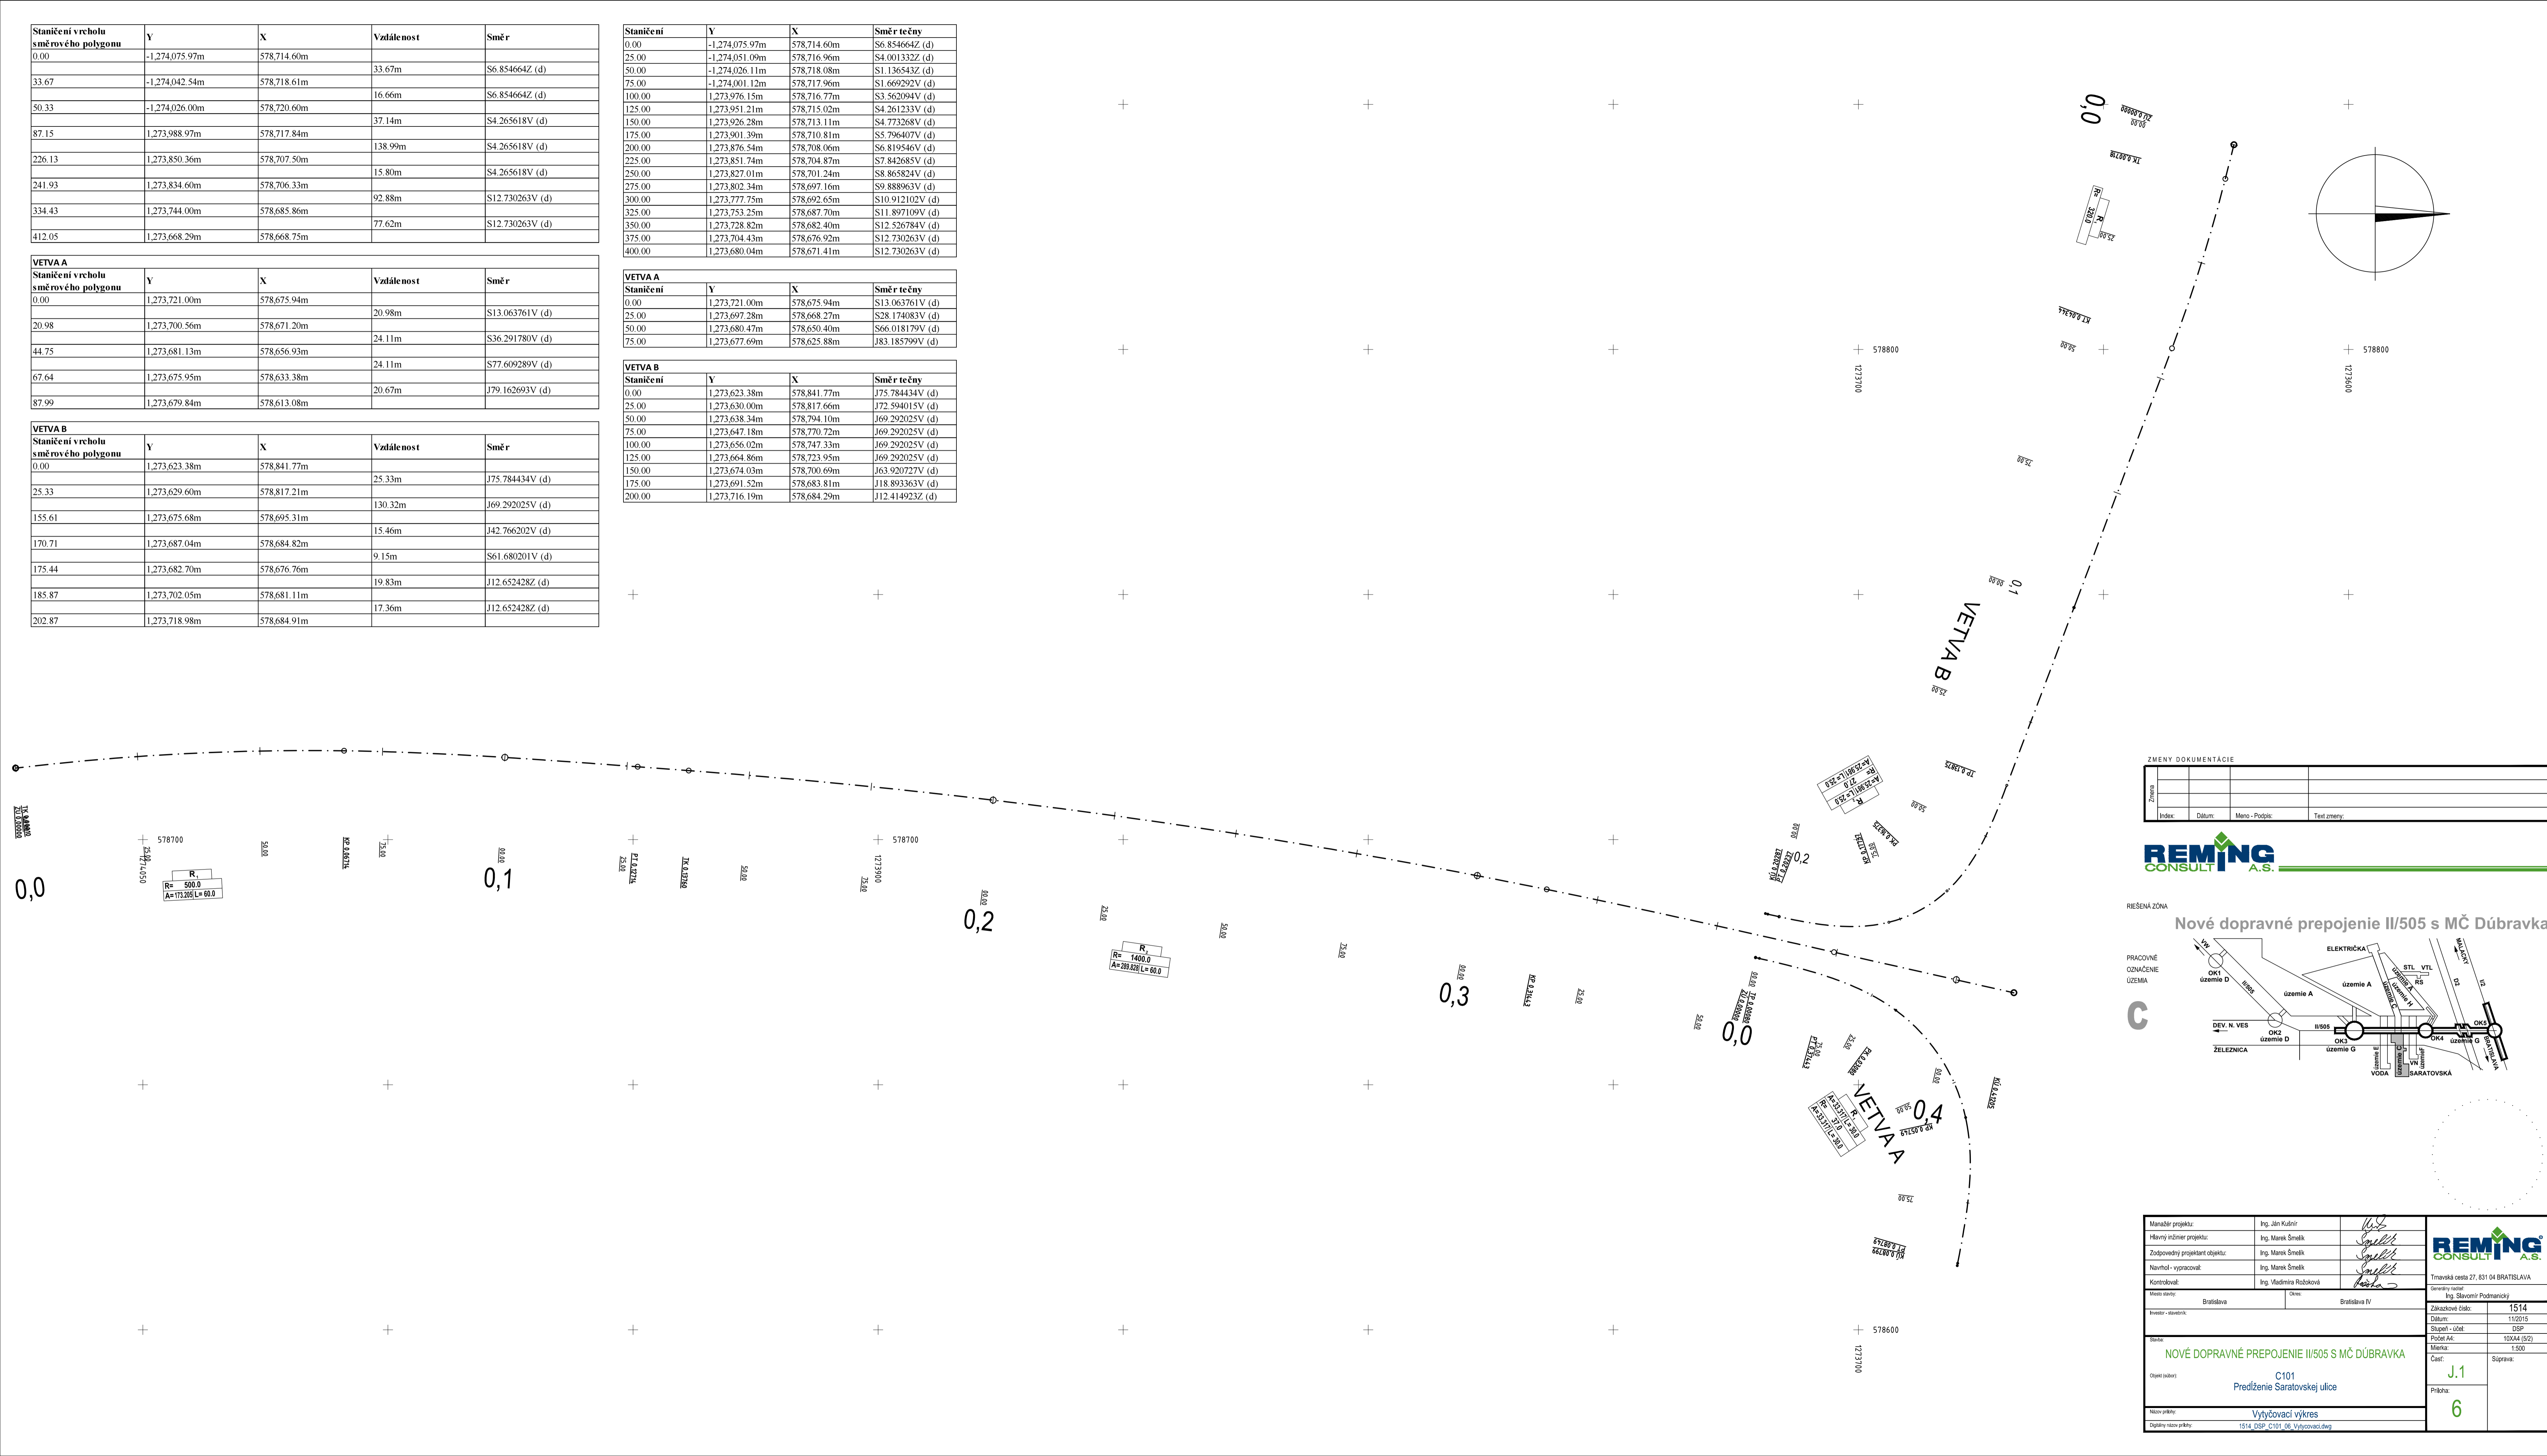


ZMENY DOKUMENTÁCIE			
Zmena			
Index	Datum	Meno - Podpis	Text zmeny



RIEŠENÁ ZÓNA

### Nové dopravné prepojenie II/505 s MČ Dúbravka

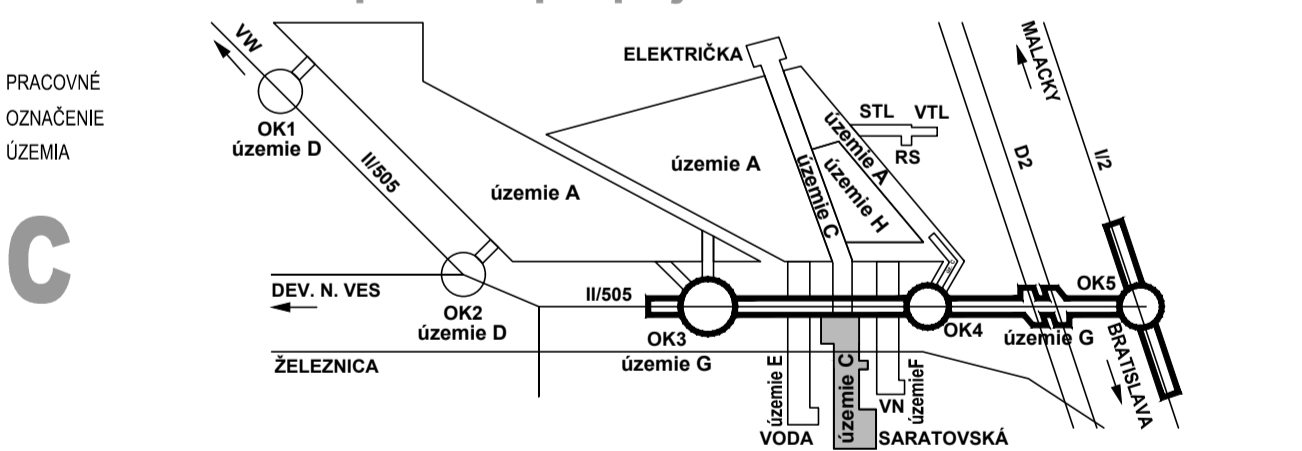

Manažér projektu:	Ing. Ján Kudrín		
Hlavný inžinier projektu:	Ing. Marek Šmelik		
Zodpovedný projektant objektu:	Ing. Marek Šmelik		
Návrhol - vypracoval:	Ing. Marek Šmelik		
Kontroloval:	Ing. Vladimír Rožeková		
Investor - zhotoviteľ:			
Stupeň - úseť:			
Príloha:			
Generálny riaditeľ:	Ing. Slavomír Podmanický		
Základové číslo:	1514		
Datum:	11/2015		
Príloha - úseť:			
