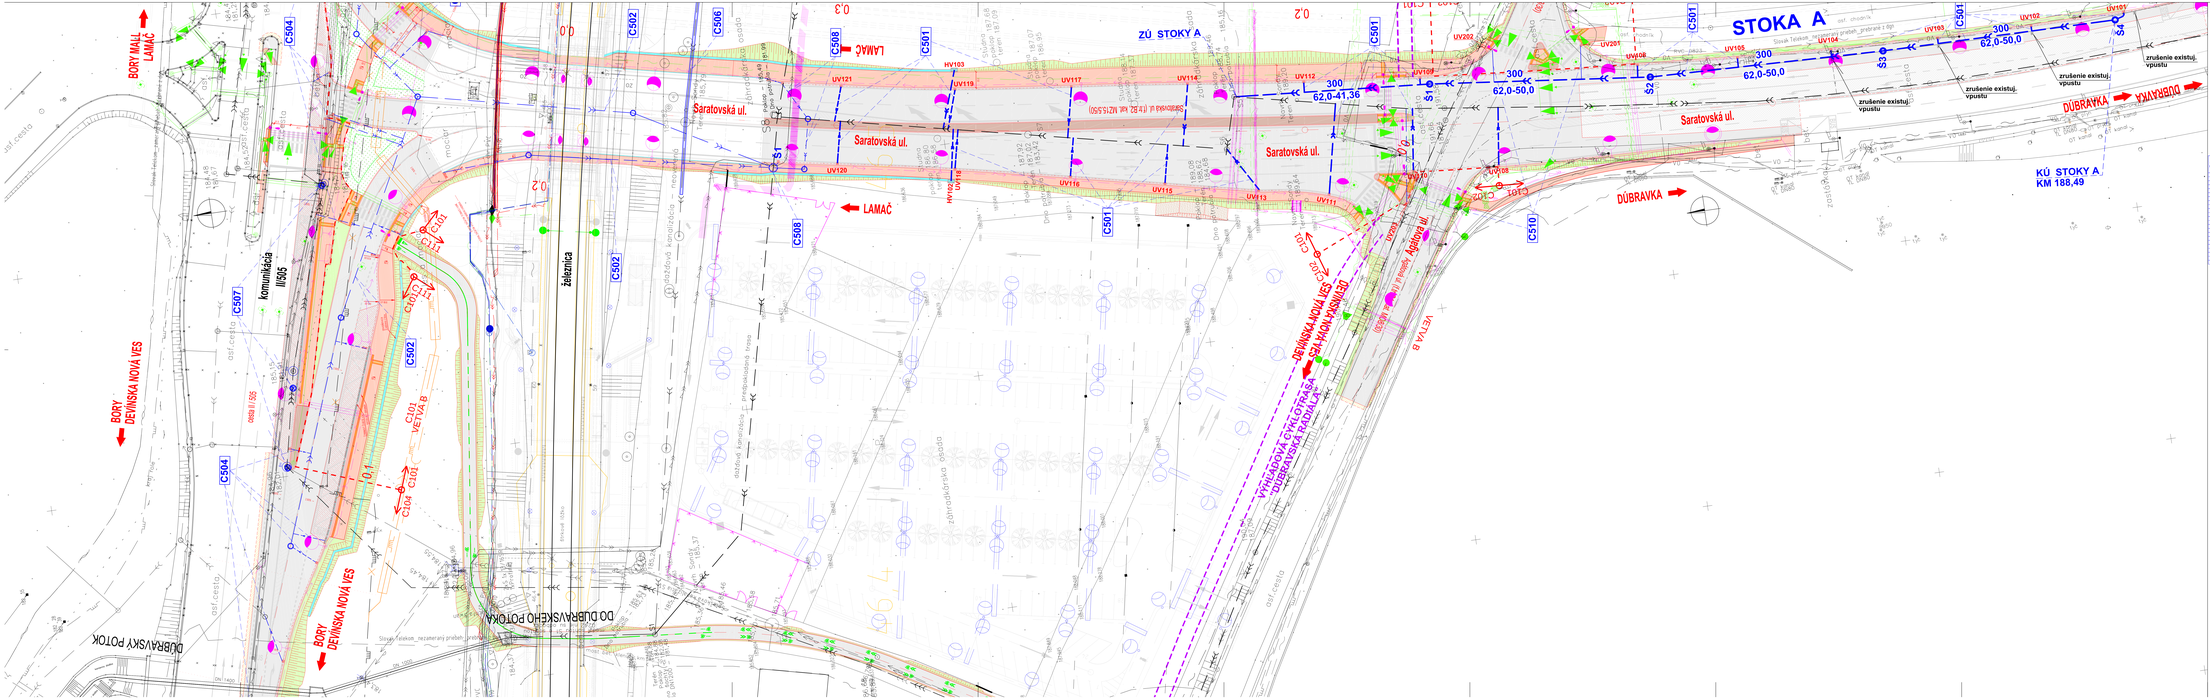

LEGENDA EXISTUJÚCICH SIETI:

- existujúci dažďová kanalizácia
- existujúci kanalizačný zberač "S1" PVC DN 400 (splaškový)
- existujúci VTL plynovod DN200, ocel
- existujúci elektr. kábel
- existujúci kábel

LEGENDA NAVRHOVANEJ KANALIZÁCIE:

- navrhovaná dažďová kanalizácia–kanalizačné stoky DN300
- navrhovaná kanalizačná prípojka z uličného vpustu, žľabu, resp. horského vpustu

UV101 a HV101

NAVRHOVANÝ OBJEKT

C501 - Kanalizácia cesty predĺženia Saratovskej ul.

KANALIZAČNÉ PREPOJKY
Materiál: PVC- DN 300 - OLŽKA - 312,81m

HLAVNÉ POTRUBIE
Materiál: PVC - DN300
STOKA A - PVC-U - (DN300) - OLŽKA - 150,49m

ZOZNAM KANALIZAČNÝCH PREPOJOK:

Názov a číslo uličného kanalizačného vpustu (K)	Kóta terénu v mieste uličného vpustu (K)	Kóta dna uličného vpustu (K)	Hĺbka uličného vpustu (K)	Kóta nivelety hornej hrany horského vpustu (HV)	Kóta dna horského vpustu (HV)	Hĺbka horského vpustu (HV)	Dĺžka prípojky (prípojka k)	Sklon prípojky (prípojka k)	Dĺžka prípojky (prípojka k)	Sklon prípojky (prípojka k)	Materiál navrhnutej prípojky

LEGENDA:

- UV101 a HV102 — Navrhovaná dažďová kanalizácia
- Prípojky z uličných vpustov, žľabov, resp. horských vpustov
- 01, 02... — Revízne šachty na potrubí kanalizácie

ZOZNAM DOKUMENTÁCIE

Číslo	Názov	Revízia	Text zmeny

REMING CONSULT a.s.

NORMA ZÓNA

Nové dopravné prepojenie II/505 s MČ Dúbravka

PRACOVNÉ ÚSEKOVÉ ODSEK

C

Názov projektu	Ing. Jan Kubín
Meno hlavné projektu	Ing. Marek Šimák
Zodpovedný projektant stavby	Ing. Jaroslav Šuba
Hlavný inžinier projektu	Ing. Jaroslav Šuba
Konzultant	Ing. Marek Šimák
Kontrolovał	Ing. Marek Šimák

GENERÁLNY PROJEKTANT STAVBY

REMING CONSULT a.s.

Objednávateľ/Klient: 15/14 | Rozpočet: - | Stupeň: DSP | Dátum: 10/2021

Hlavný inžinier projektu: Ing. Marek Šimák

Vypracoval: Ing. Jaroslav Šuba

Kontrolovał: Ing. Marek Šimák

Stupeň: DSP

Dátum: 10/2021




Objednávateľ/Klient: 15/14

Rozpočet: -

Stupeň: DSP

Dátum: 10/2021

Fáza: DSP

Číslo: 2

Formát: A1

Mierka: 1:1000

NOVÉ DOPRAVNÉ PREPOJENIE II/505 S MČ DÚBRAVKA

Názov stavby: C501
Kanalizácia cesty predĺženia Saratovskej ul.

Názov výkresu: Situácia

Číslo výkresu: 15/14_DSP_101_01_Kanalizácia