


DOČASNÁ ÚPRAVA PRED VLOŽENÍM MP  
POZDĹŽNY PROFIL KOĽAJOU č.2

Trat' ŽSR č. 110 Kúty - Bratislava hl.st.

úsek: žst. Devínska Nová Ves - žst. Ba. Lamač


M 1:1000/100

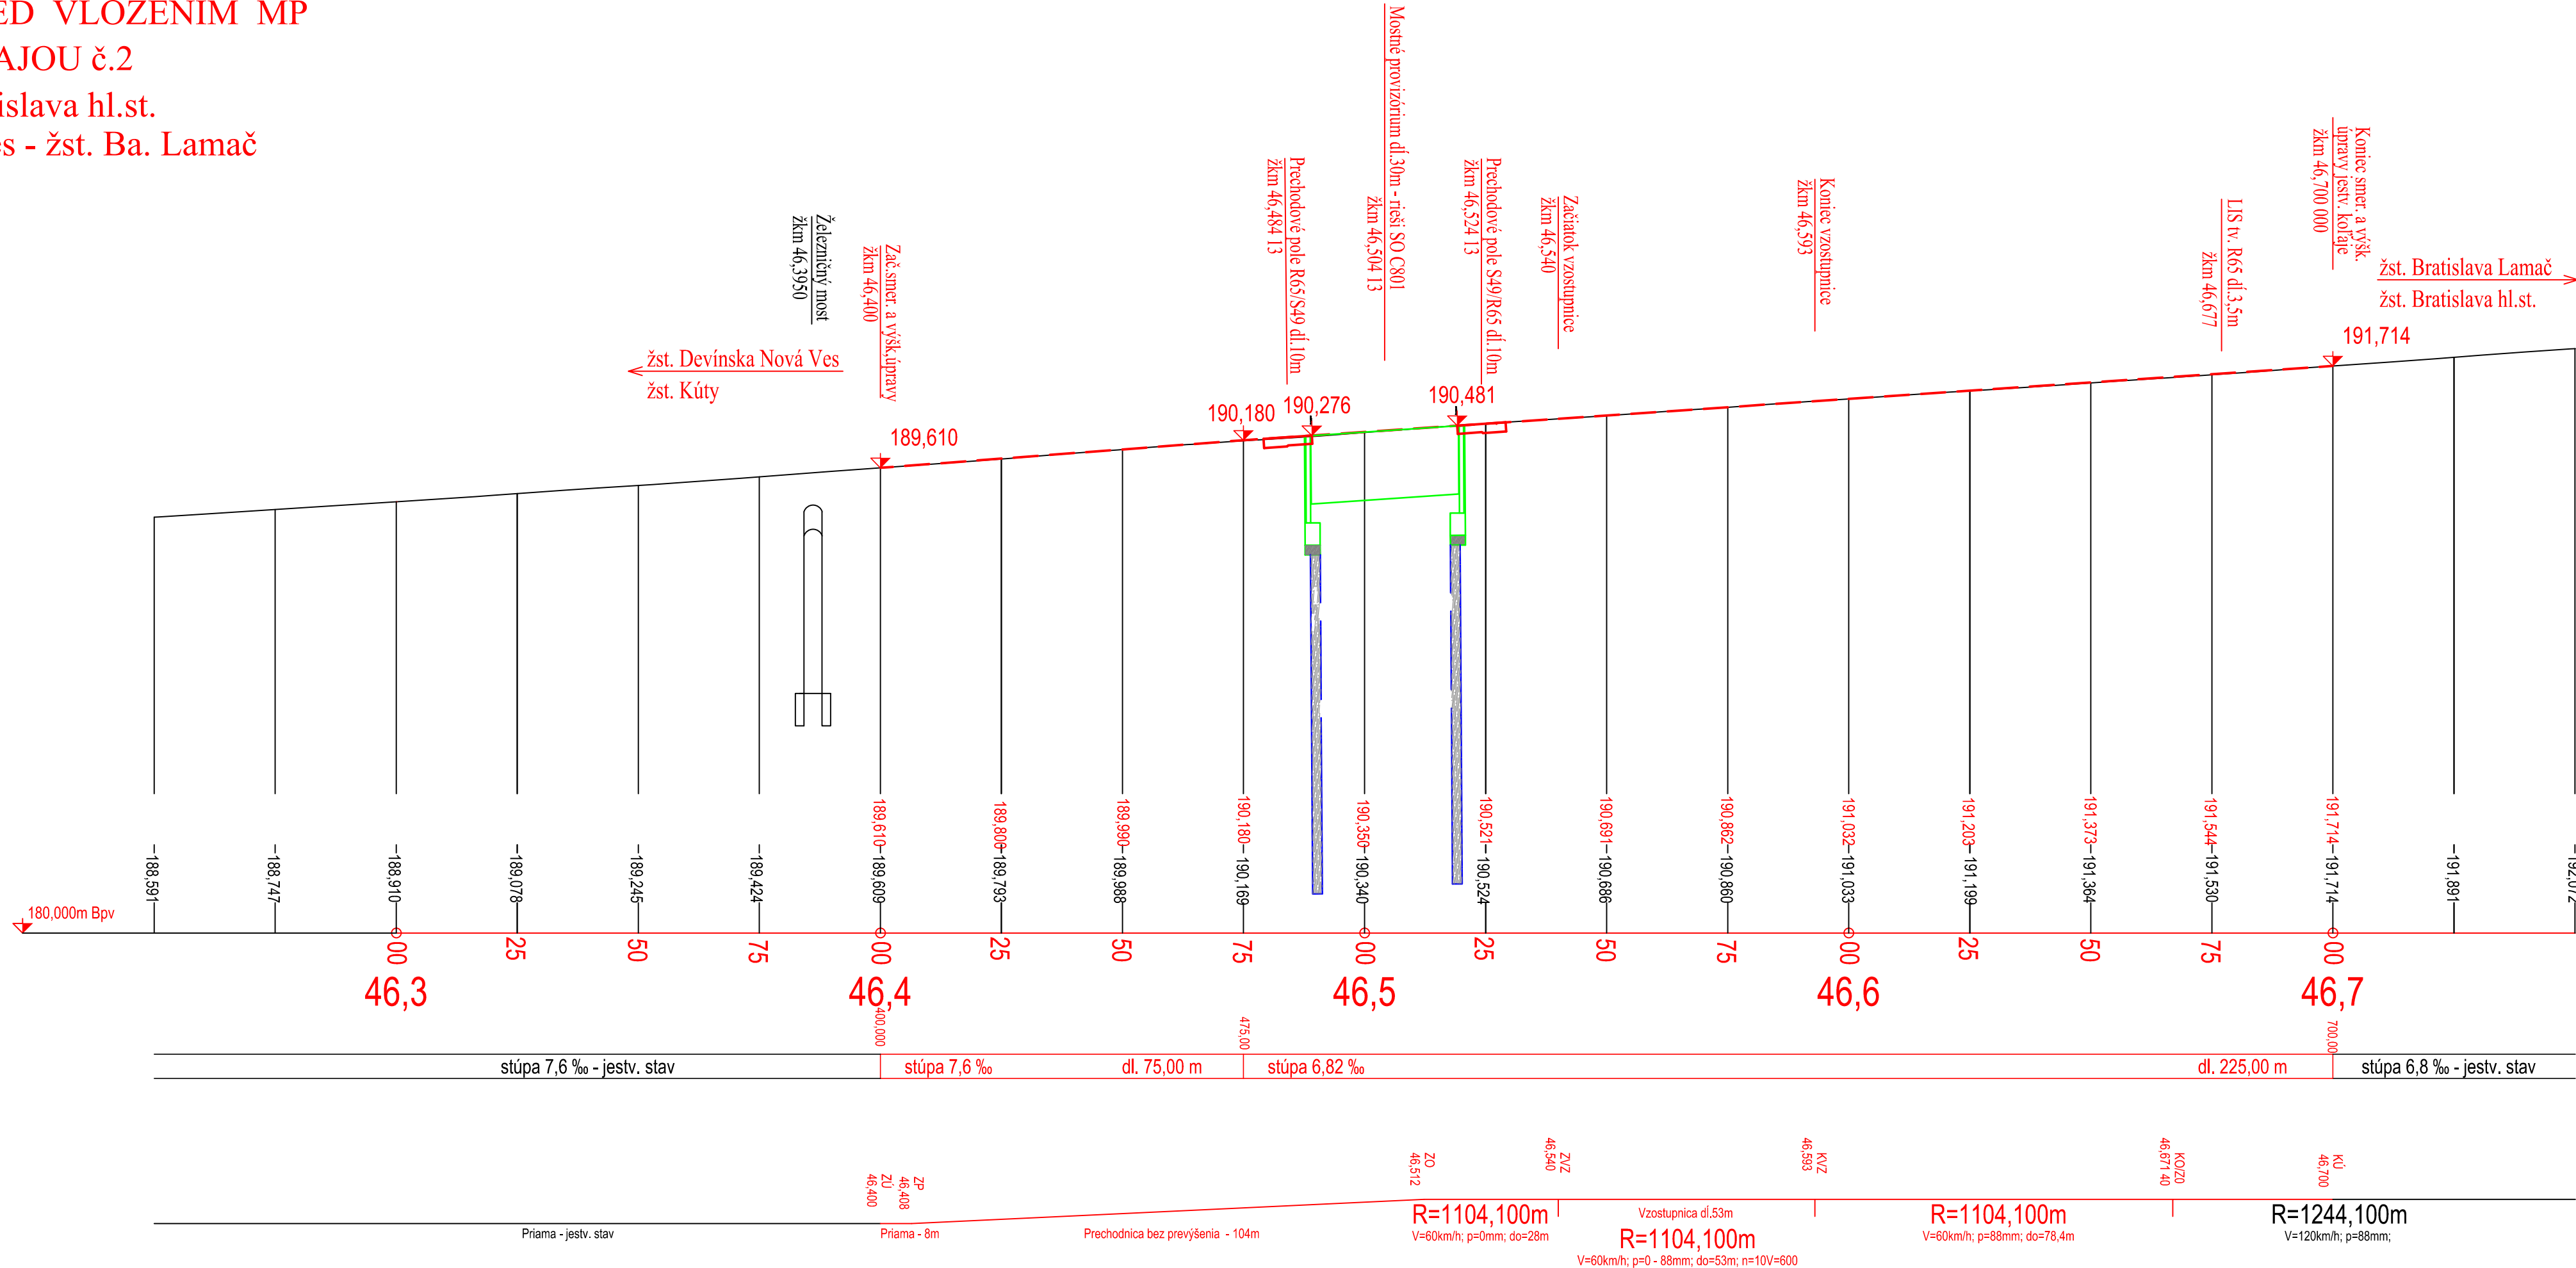

ZMENY DOKUMENTÁCIE			
Zmena			
Index:	Dátum:	Meno - Podpis:	Text zmeny:



RIEŠENÁ ZÓNA Nové dopravné prepojenie II/505 s MČ Dúbravka

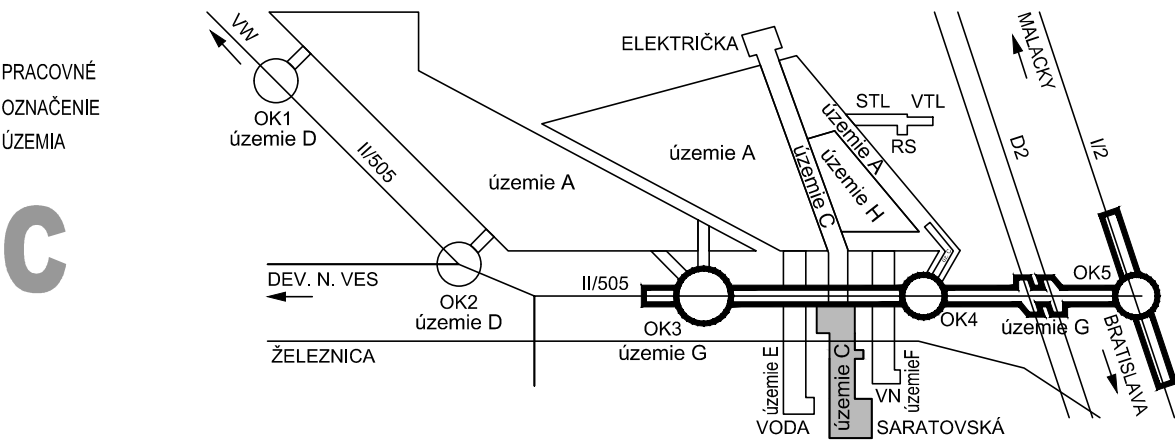

Výškový systém : BpV			<b>REMIING</b> CONSULT A.S.	
Manažér projektu:	Ing. Ján Kušnír			
Hlavný inžinier projektu:	Ing. Marek Šmelik		Trnavská cesta 27, 831 04 BRATISLAVA	
Zodpovedný projektant objektu:	Ing. Jozef Valo		Generálny riaditeľ: Ing. Slavomír Podmanický	
Navrhol - vypracoval:	Ing. Jozef Valo		Zákazkové číslo: 1514	
Kontroloval:	Ing. Peter Hvizdoš		Dátum: 04/2017	
Miesto stavby:	Bratislava	Okres:	Stupeň - účel: DRS	
Investor - stavebník:			Počet A4: 4	
Stavba:			Mierka: 1:1000/100	
NOVÉ DOPRAVNÉ PREPOJENIE II/505 S MČ DÚBRAVKA			Časť: E	
			Príloha: 3.2	
Objekt (sbor):			Suprava:	
C401 Úprava železničného zvršku				
Názov prílohy:			Pozdĺžny profil koľajou č.2 - dočasná úprava pre MP	
Digitálny názov prílohy:			1514_DRS_C401_3.2_PP2.dwg	