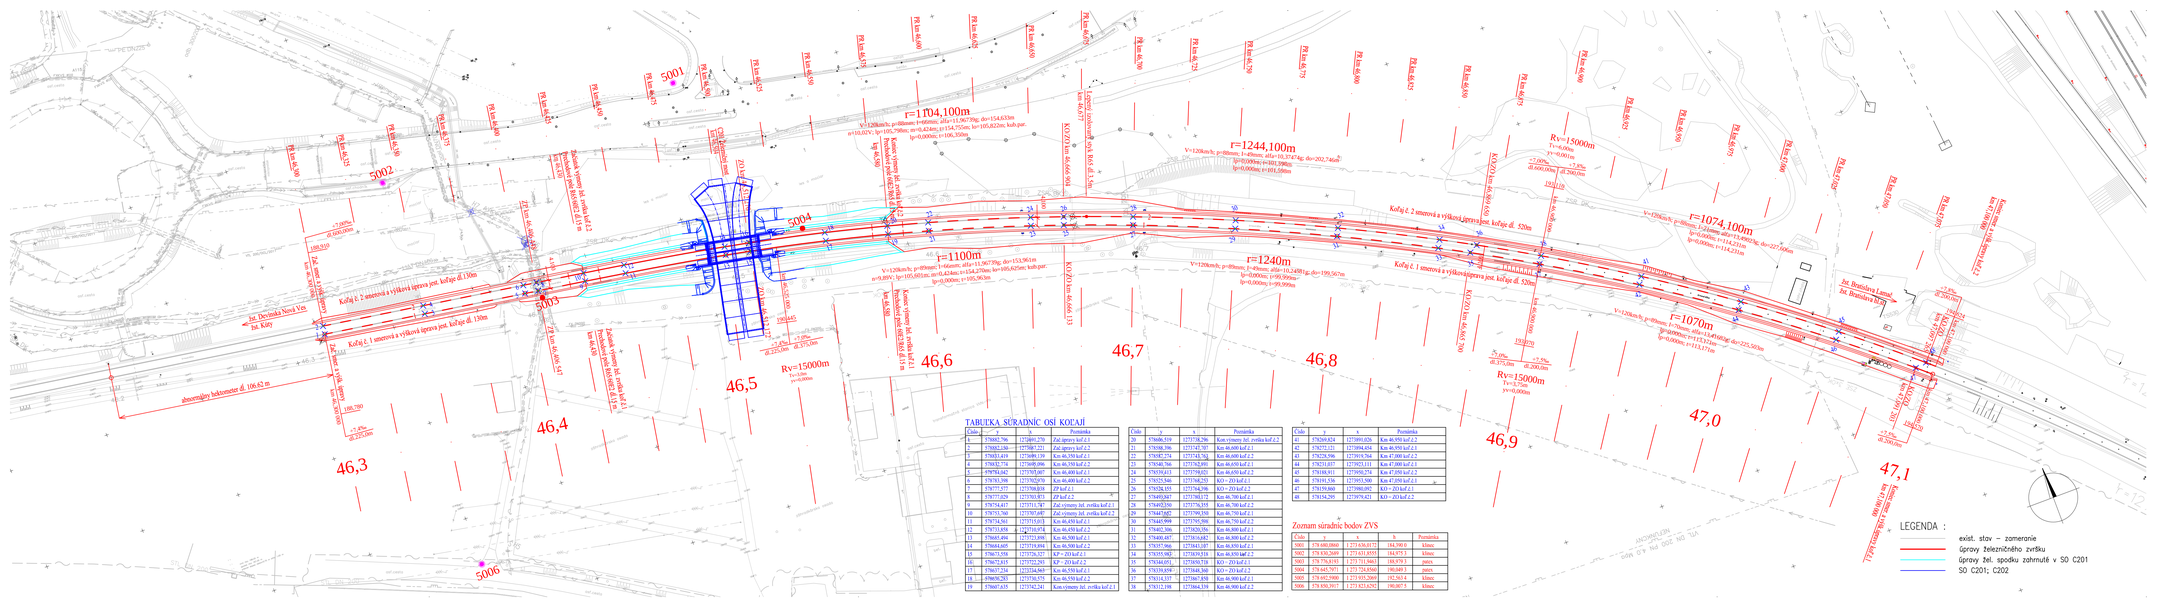
r=1244,100m
r=1100m
r=1240m
r=1074,100m
r=1070m
Rv=15000m
Rv=15000m
Rv=15000m
5001
5002
5003
5004
5005
5006
46,3
46,4
46,5
46,6
46,7
46,8
46,9
47,0
47,1
Kolaj č. 2 smerová a výšková úprava jest. koľaje dl. 130m
Kolaj č. 1 smerová a výšková úprava jest. koľaje dl. 130m
Kolaj č. 2 smerová a výšková úprava jest. koľaje dl. 520m
Kolaj č. 1 smerová a výšková úprava jest. koľaje dl. 530m
obmurovaný kolovanec dl. 106,62 m
Zač. Devínska Nová Ves
Zač. Bratislava Lamač
