



POZDĹŽNY PROFIL KOĽAJOU č.2 - DEFINITÍVNA ÚPRAVA
Trať ŽSR č. 110 Kúty - Bratislava hl.st.
úsek: žst. Devínska Nová Ves - žst. Ba. Lamač
M 1:1000/100

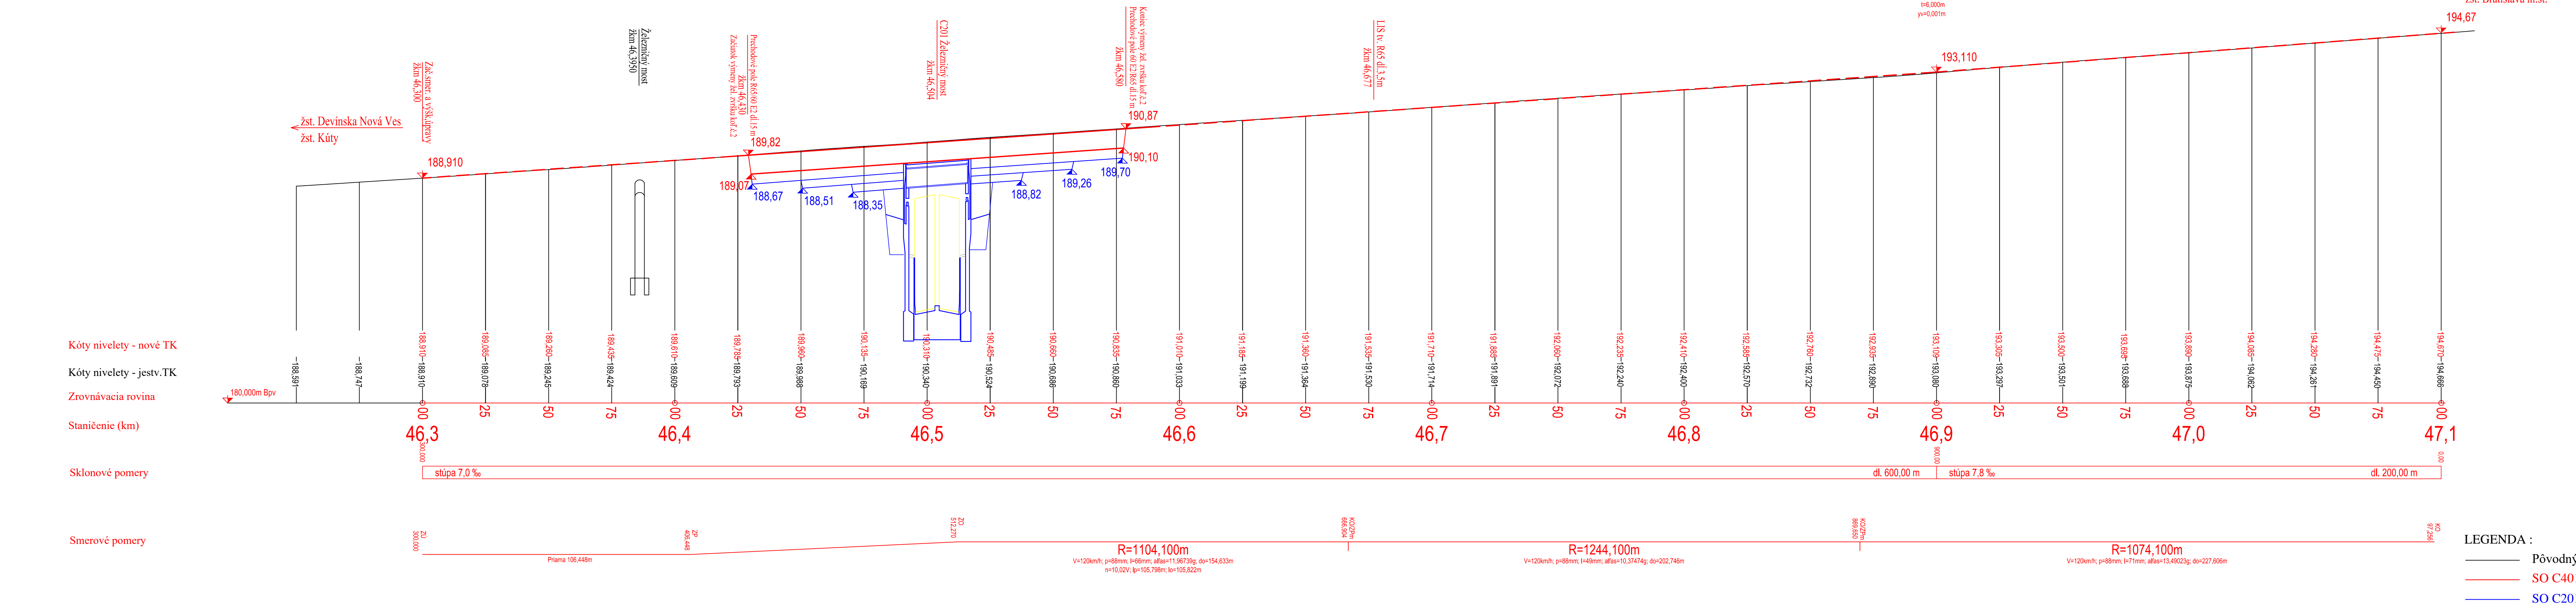

ZMENY DOKUMENTÁCIE			
Zmena			
Index	Dátum	Meno - Podpis	Text zmeny



RIEŠENÁ ZÓNA Nové dopravné prepojenie II/505 s MČ Dúbravka

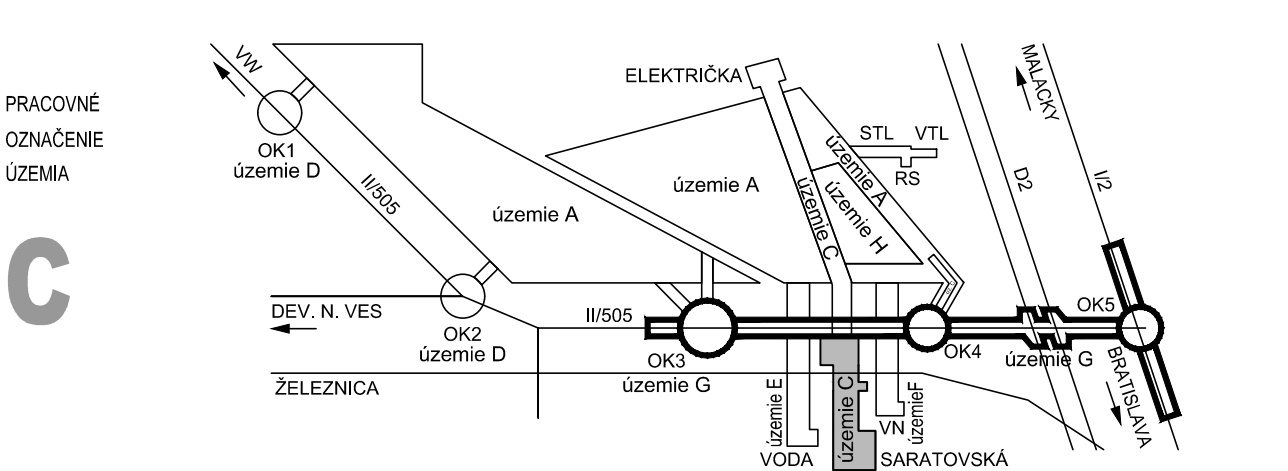

Výškový systém : BpV		Ing. Ján Kušnír	
Hlavný inžinier projektu:		Ing. Marek Šmelik	
Zodpovedný projektant objektu:		Ing. Jozef Valo	
Navrhov - vypracoval:		Ing. Jozef Valo	
Kontroloval:		Ing. Peter Hvizdoš	
Miesto stavby:		Bratislava IV	
Investor - stavebník:		Bratislava IV	
Stavba:		NOVÉ DOPRAVNÉ PREPOJENIE II/505 S MČ DÚBRAVKA	
Objekt (súbor):		C401 Úprava železničného zvršku	
Názov prílohy:		Pozdĺžny profil koľajou č.2	
Digitálny názov prílohy:		1514_DRS_C401_3.4_FPA4.dwg	
Zákazkové číslo:		1514	
Dátum:		04/2017	
Stupeň - účel:		DRS	
Počet A4:		6	
Mierka:		1:1000/100	
Časť:		E	
Príloha:		3.4	