


RZUT PIĘTRA
INWENTARYZACJA
1:100

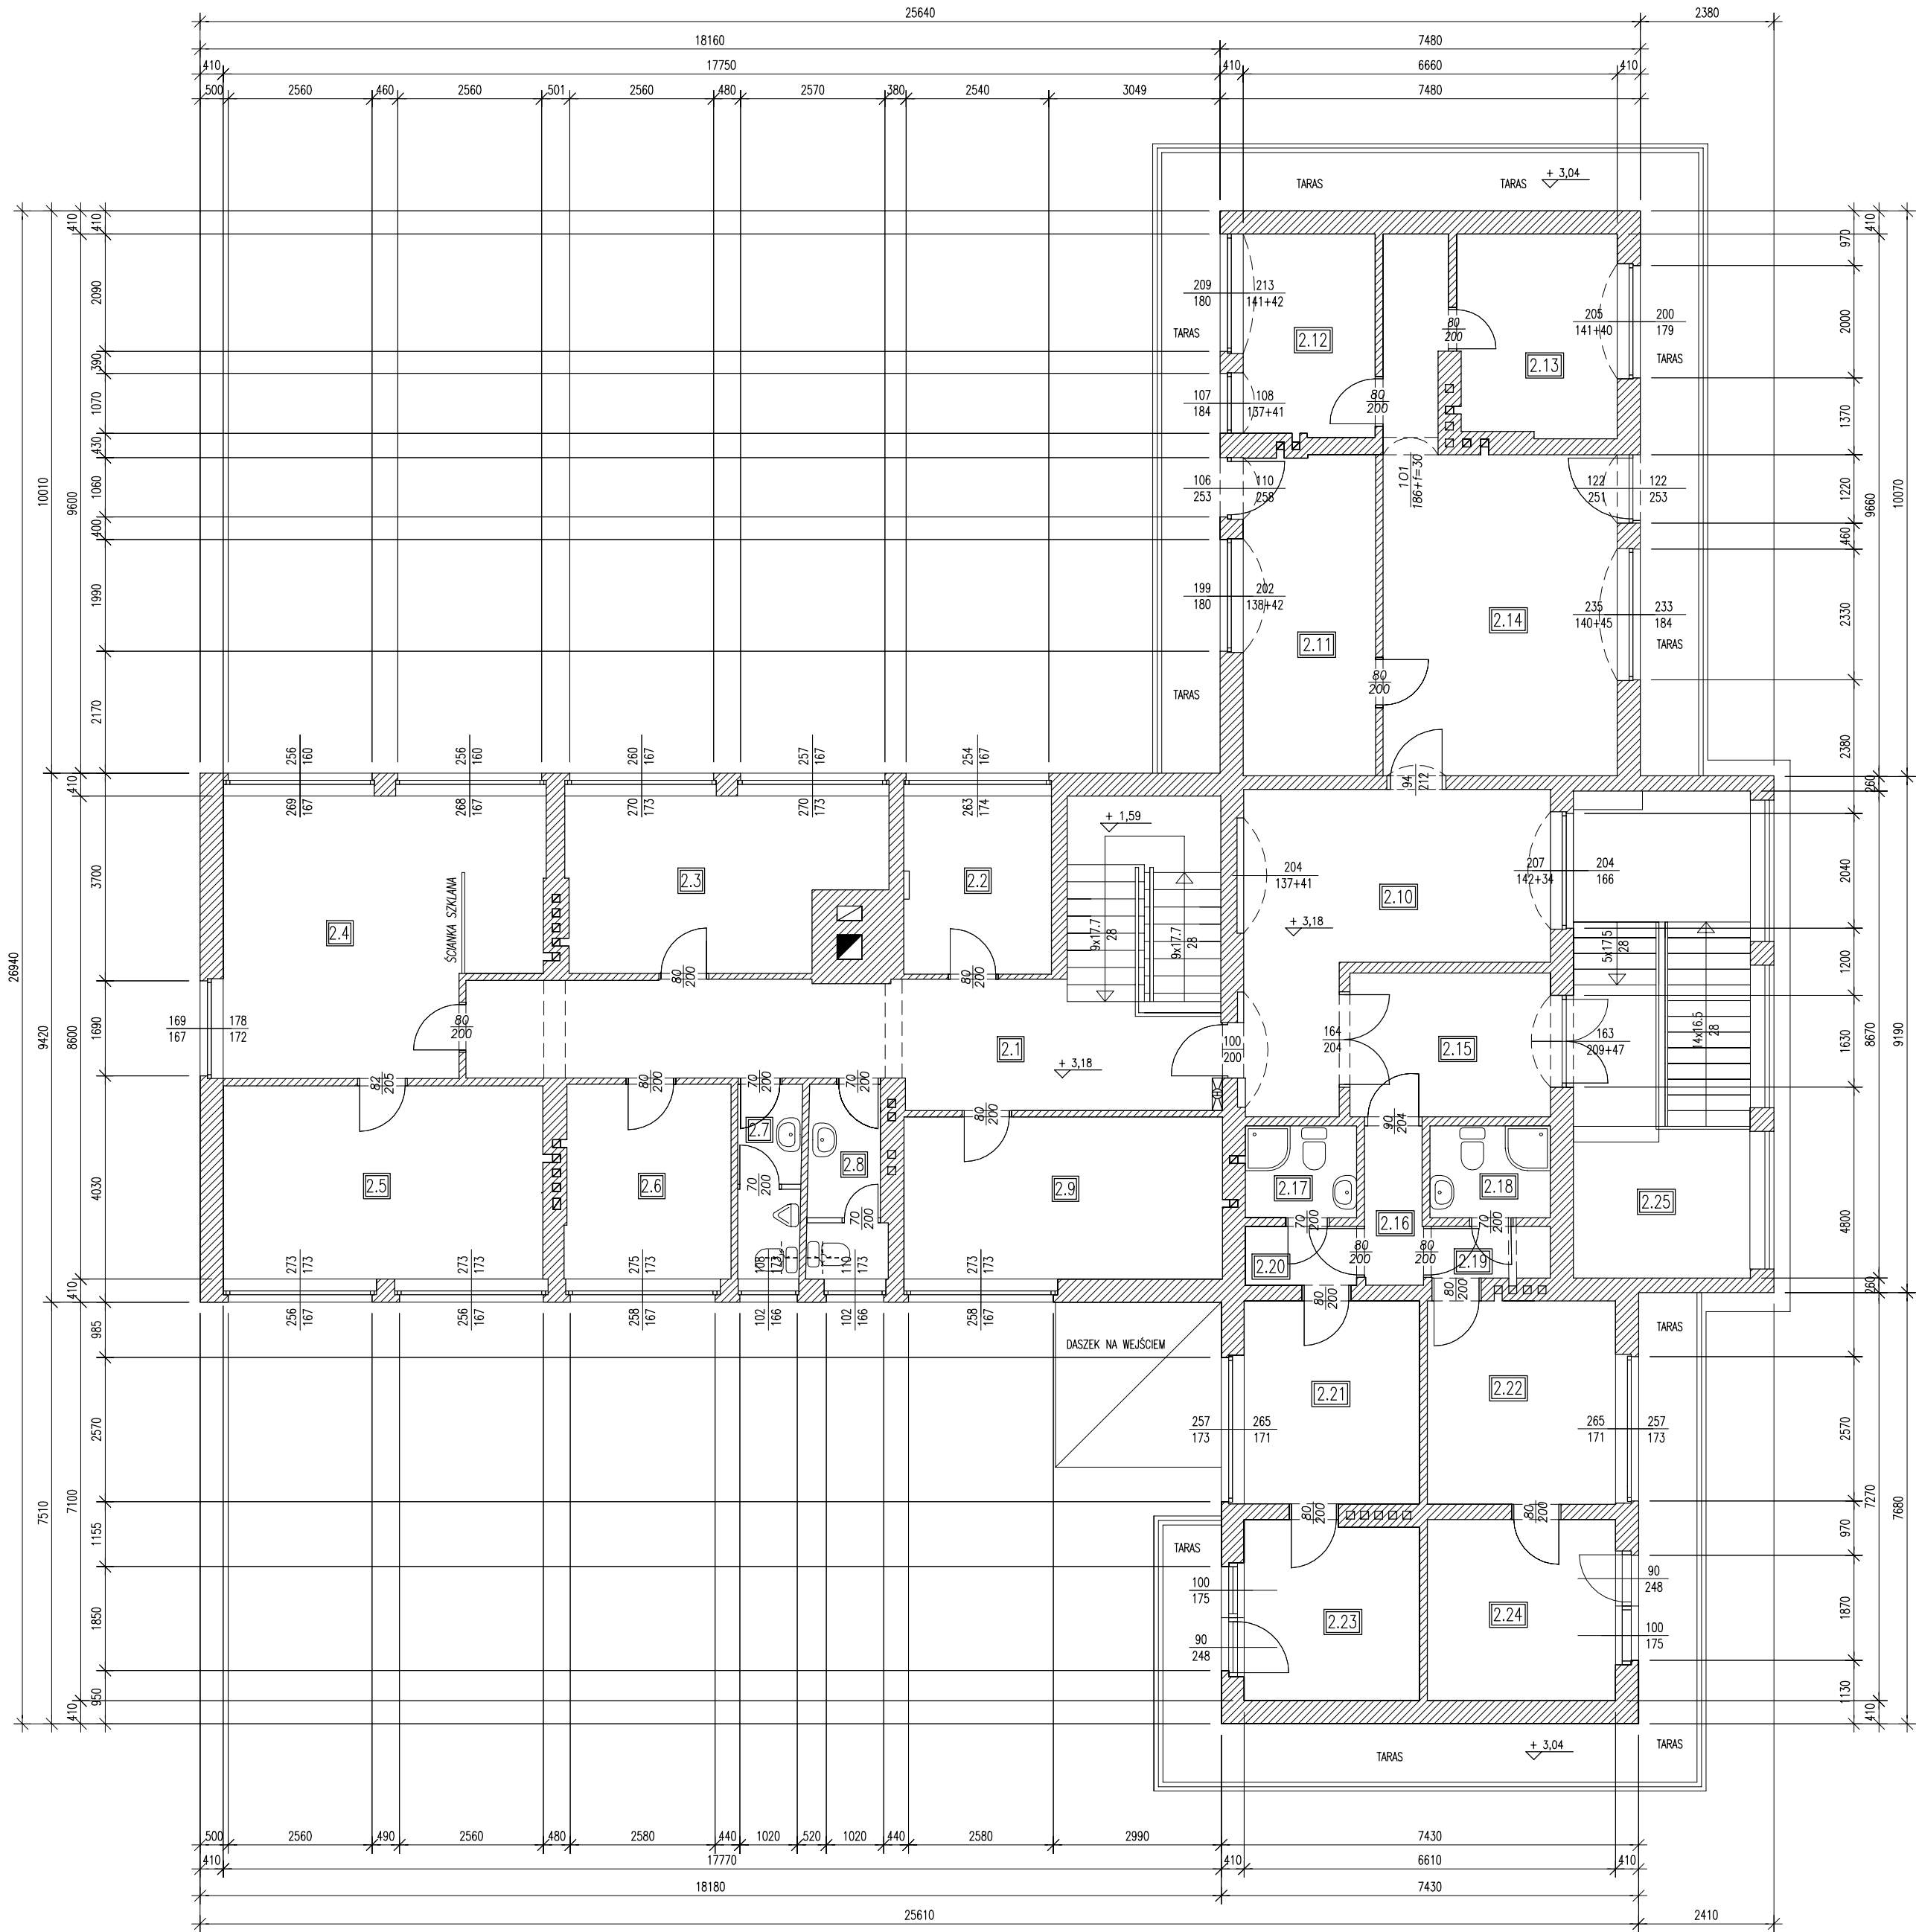

POMIESZCZENIA I PIĘTRA		
NUMER POMIESZCZENIA	PRZEZNACZENIE	POWIERZCHNIA [m ²]
2.1	KOMUNIKACJA	25,70
2.2	BIURO	8,30
2.3	BIURO	16,10
2.4	SEKRETARIAL	26,00
2.5	BIURO	19,60
2.6	BIURO	10,10
2.7	WC MĘSKIE	3,90
2.8	WC DAMSKIE	4,60
2.9	BIURO	16,40
2.10	KOMUNIKACJA	21,40
2.11	BIURO	13,50
2.12	BIURO	8,50
2.13	BIURO	10,10
2.14	BIURO	28,10
2.15	KOMUNIKACJA	9,10
2.16	KOMUNIKACJA	2,90
2.17	TOALETA	3,20
2.18	TOALETA	3,50
2.19	KOMUNIKACJA	2,00
2.20	KOMUNIKACJA	2,10
2.21	POKÓJ	11,30
2.22	POKÓJ	12,10
2.23	POKÓJ	10,00
2.24	POKÓJ	10,80
SUMA:		279,30
2.25	KŁATKA SCHODOWA	27,30

NAZWA RYSUNKU RZUT PIĘTRA INWENTARYZACJA		NR RYSUNKU A-3
NAZWA I ADRES INWESTYCJI PROJEKT TERMOMODERNIZACJI I REMONTU ELEWACJI BUDYNKU BIUROWEGO NADLEŚNICTWA ZAMRZENICA DZ. NR EWID. 61/11LP W MIEJSCOWOŚCI ZAMRZENICA 89-510 BYŚLAW		SKALA RYSUNKU 1:100
DANE INWESTORA	 NADLEŚNICTWO ZAMRZENICA ZAMRZENICA 1A, 89-510 BYŚLAW	DATA 15.02.2022 r.
JEDNOSTKA PROJEKTOWA		
 PRODOM PLUS Prodom PLUS Tomasz Pałubicki Nowa Tuchola 2, 89-500 Tuchola e-mail: biuro@prodom-plus.pl tel.: 793-322-105		
OPRACOWAŁ	SPECJALNOŚĆ	PODPIS
PROJEKTANT inż. ANDRZEJ DYLEWSKI UPR. BUD. NR 776/75/Bg i WBPP-NB-7210/2/83	KONSTRUKCYJNO -BUDOWLANA, ARCHITEKTONICZNA, KONSTRUKCYJNO -INŻYNIERYJNA	
PROJEKTANT mgr inż. TOMASZ PAŁUBICKI UPR. BUD. NR KUP/0095/PBkb/17	KONSTRUKCYJNO -BUDOWLANA	