



REZ A-A

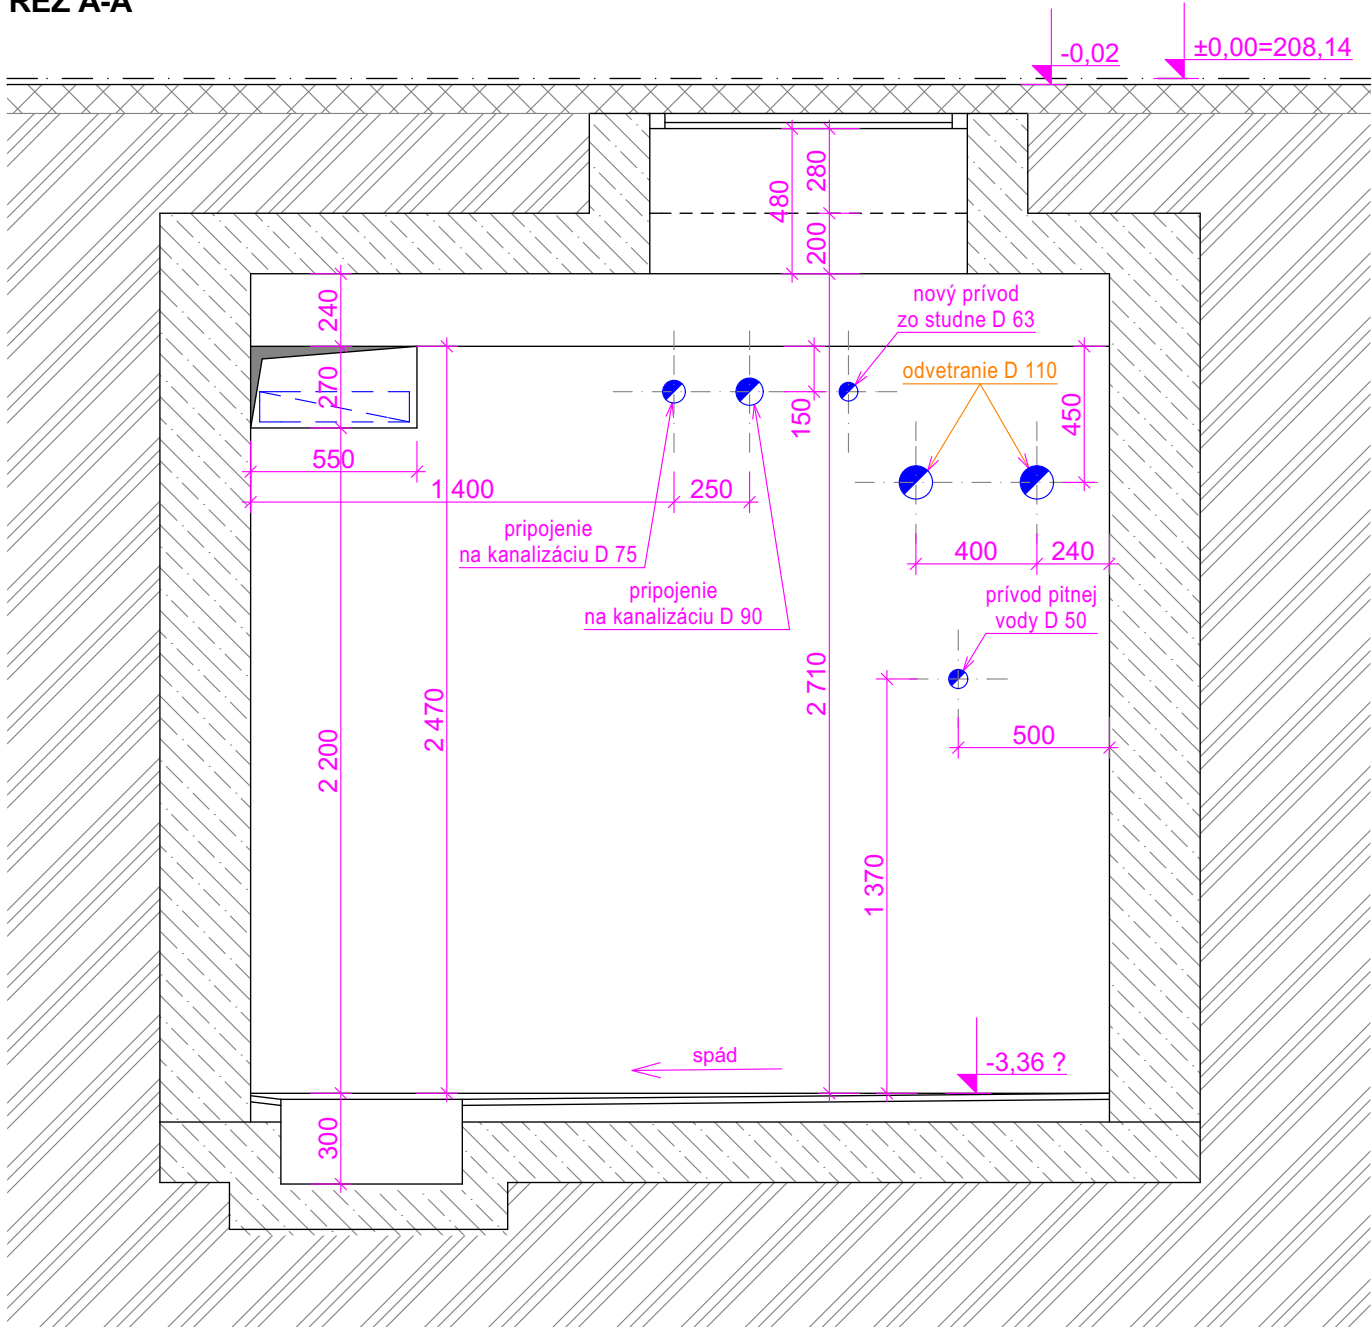

REZ B-B

LEGENDA A VÝKAZ STROJOV, ZARIADENÍ FONTÁNY

1	Pieskový filter priemer 750mm, 21m3/hod, 300kg filtračného materiálu
2	Filtračné čerpadlo 22,5m3/hod, 1,35kW, 230V
3	Automatická šesťcestná hlava 2"
4	Plnoautomatický zmäčkovač vody 4,2m3/hod, DUO, 230V
5	Predfilter na vodu s preplachom a manometrom 2"
6	Chemické hospodárstvo, Pi=0,3kW Automatická chlórová dezinfekcia a úprava pH
7	Nádoba na tabletovú soľ
8	Bezpečnostná vaňa s náplň chlór tekutý 35L
9	Bezpečnostná vaňa s náplň Ph- 40kg
10	Ponorné čerpadlo 0,37kW / 400V
11	Ovládací panel C3-R2
12	Predfilter hrubých nečistôt 30L
13	Nerezová výlevka
14	Servoventil DN63
15	Vodomer
16	Senzory vodnej hladiny

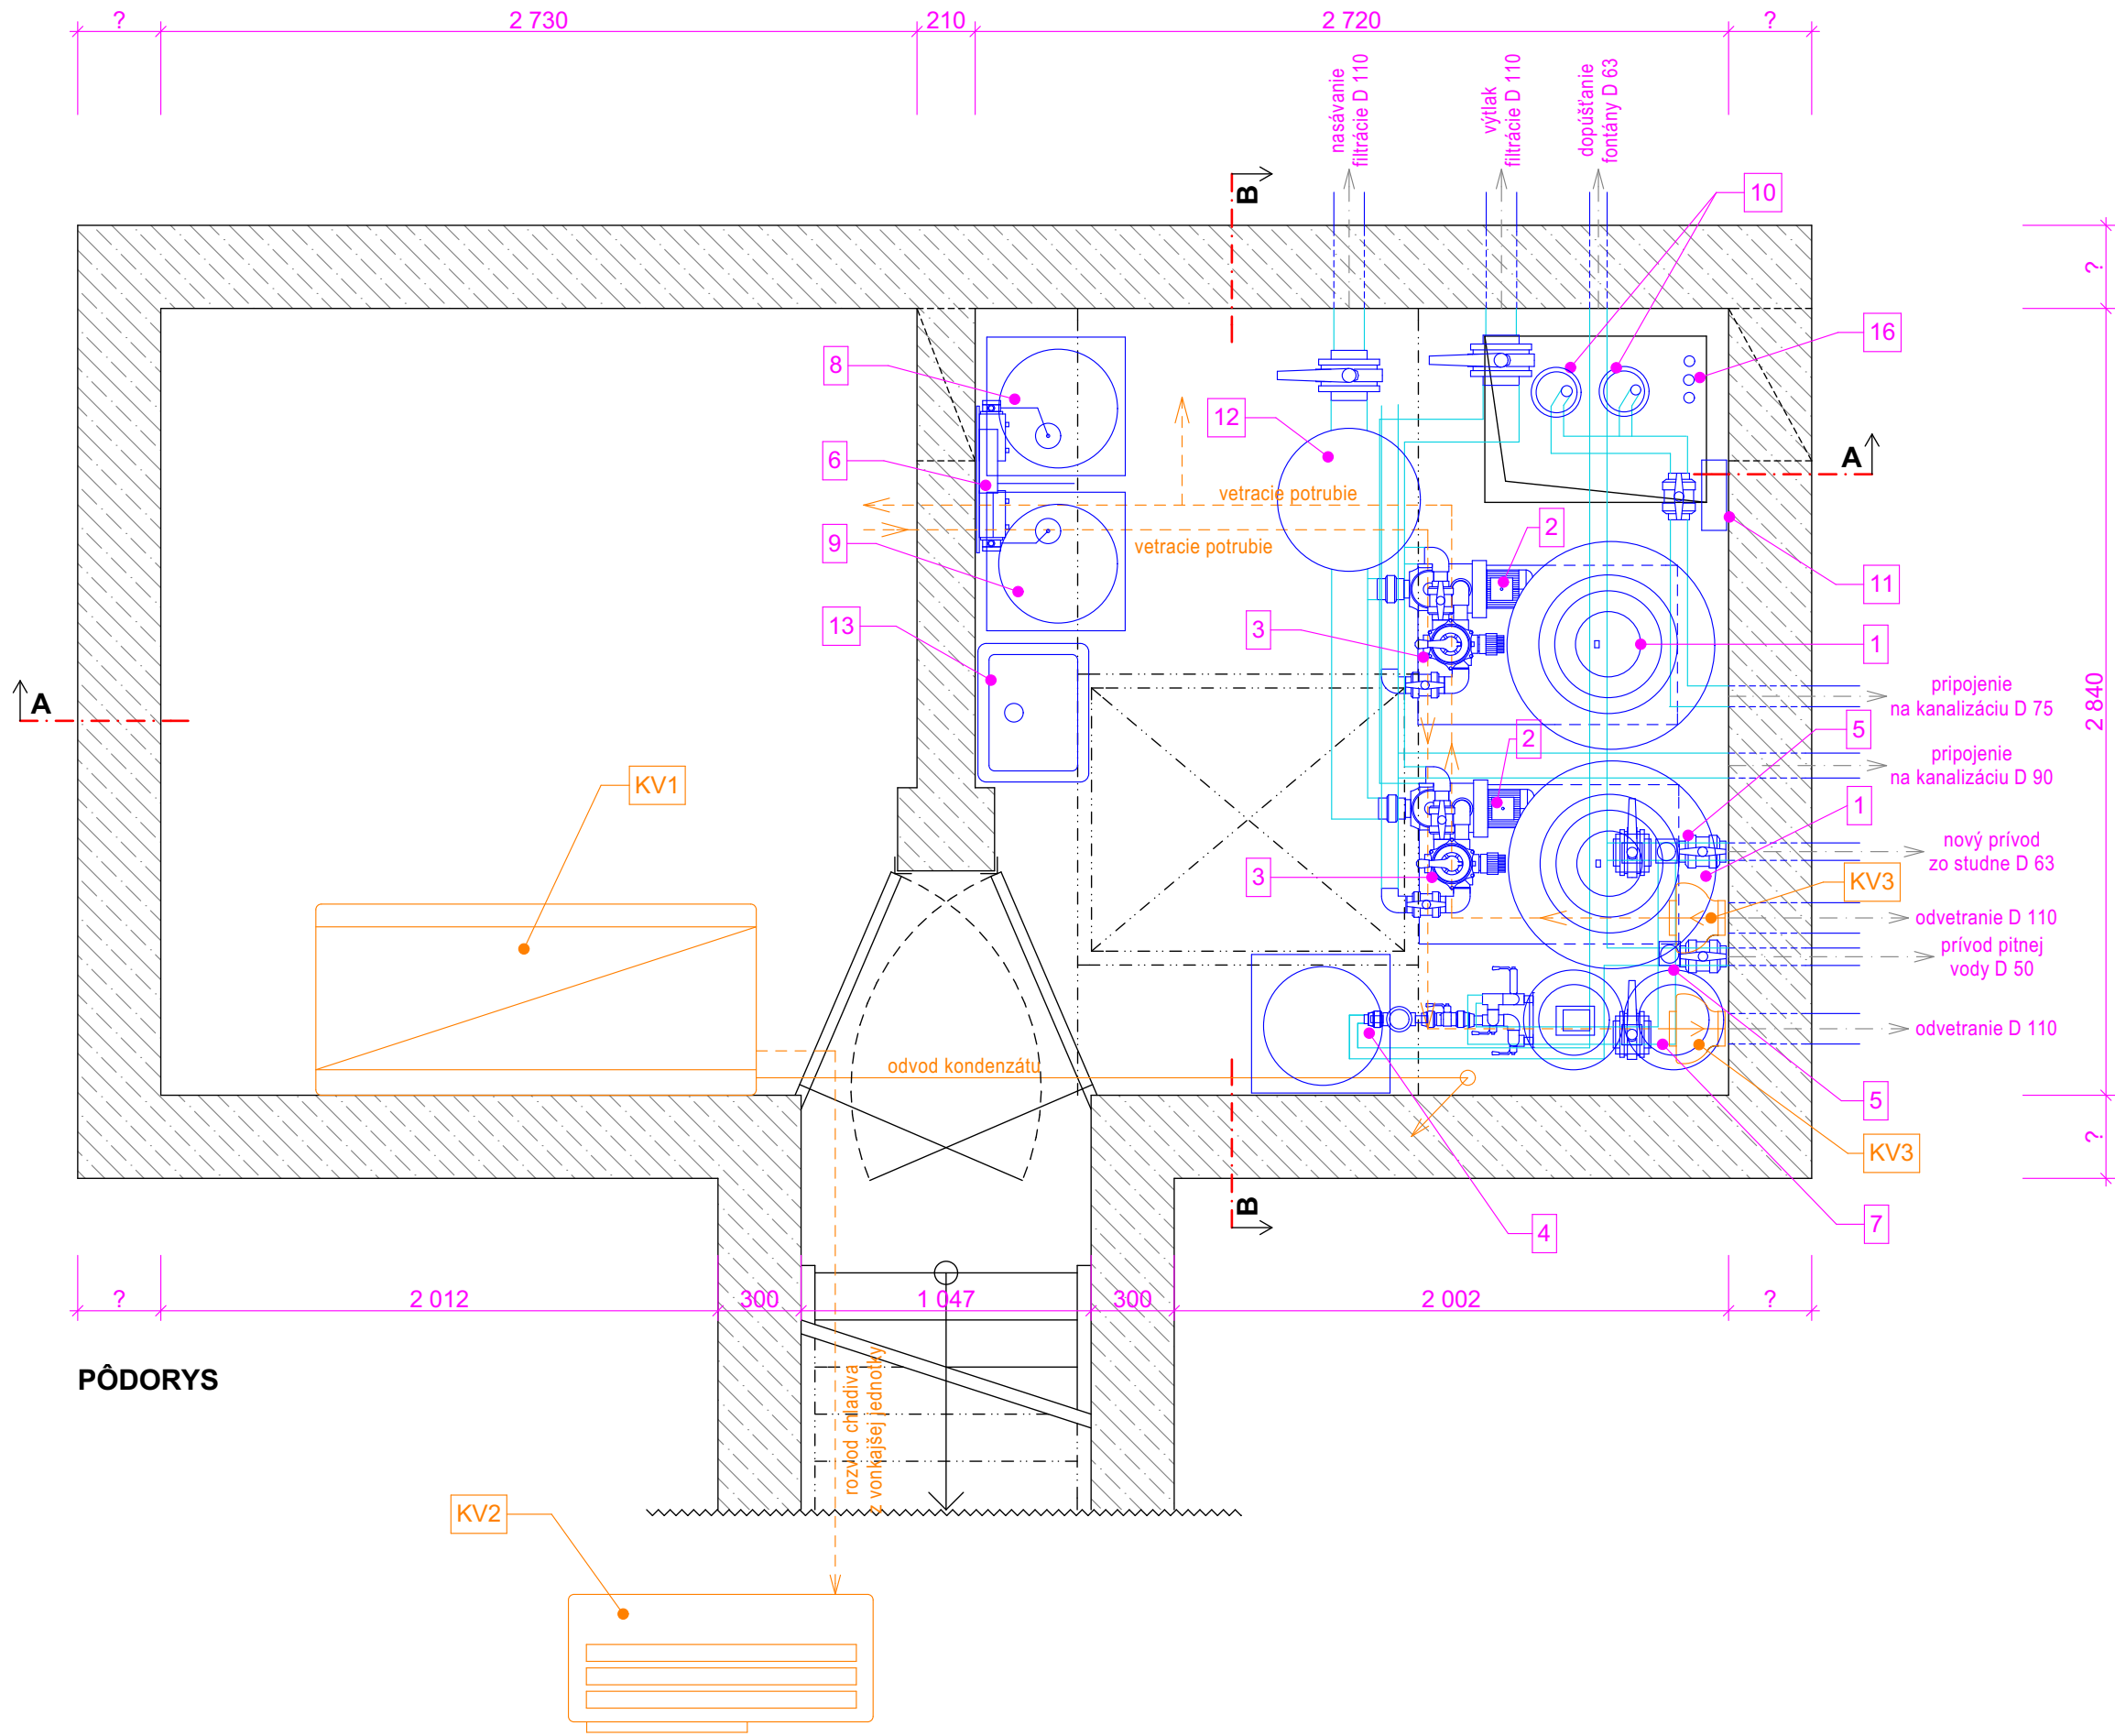

PÔDORYS

LEGENDA TECHNOLOGIE VETRANIA A KLIMATIZÁCIE

- KV1** - Vnútna podstropná jednotka klimatizácie umiestnená pod stropom
- KV2** - Vonkajšia klimatizačná jednotka umiestnená na podstavnej konštrukcii v exteriéri.
- KV3** - 2 x Radiálny potrubný ventilátor umiestnený do kruhového potrubia, napojený na jestvujúce potrubie

Vetrание a klimatizácia bude riešená v samostatnom projekte !

±0,000 = 208,14 m.n.m.

HLAVNÝ PROJEKTANT :	Mgr. art. Ivan Hrkča	 MEANDER studio of architecture	
PROJEKTANT :	Mgr. arch. Vladimír Badiar		
VYPRACOVAL :	Mgr. arch. Vladimír Badiar, Ing. Juraj Šubín		
OBJEDNÁVATEL' :	Správa mestskej zelene v Košiciach Rastislavova 79, 040 01 Košice		
NÁZOV STAVBY:	Technológia Hrajúcej fontány na Hlavnej Ulici v Košiciach	DÁTUM :	12 / 2021
MIESTO STAVBY:	Hlavné námestie Košice - Staré Mesto parc. č.: 2448, K.ú.: Stredné Mesto	MERÍTKO :	1 : 25
		FORMÁT :	6 x A4
STAVEBNÝ OBJEKT :	02. TECH. MIESTNOSŤ - FILTRÁCIA FONTÁNY	STUPEŇ :	Realizačný projekt
VÝKRES :	TECHNICKÁ MIESTNOSŤ FILTRÁCIA FONTÁNY - NÁVRH	ČÍSLO VÝKRESU :	03