


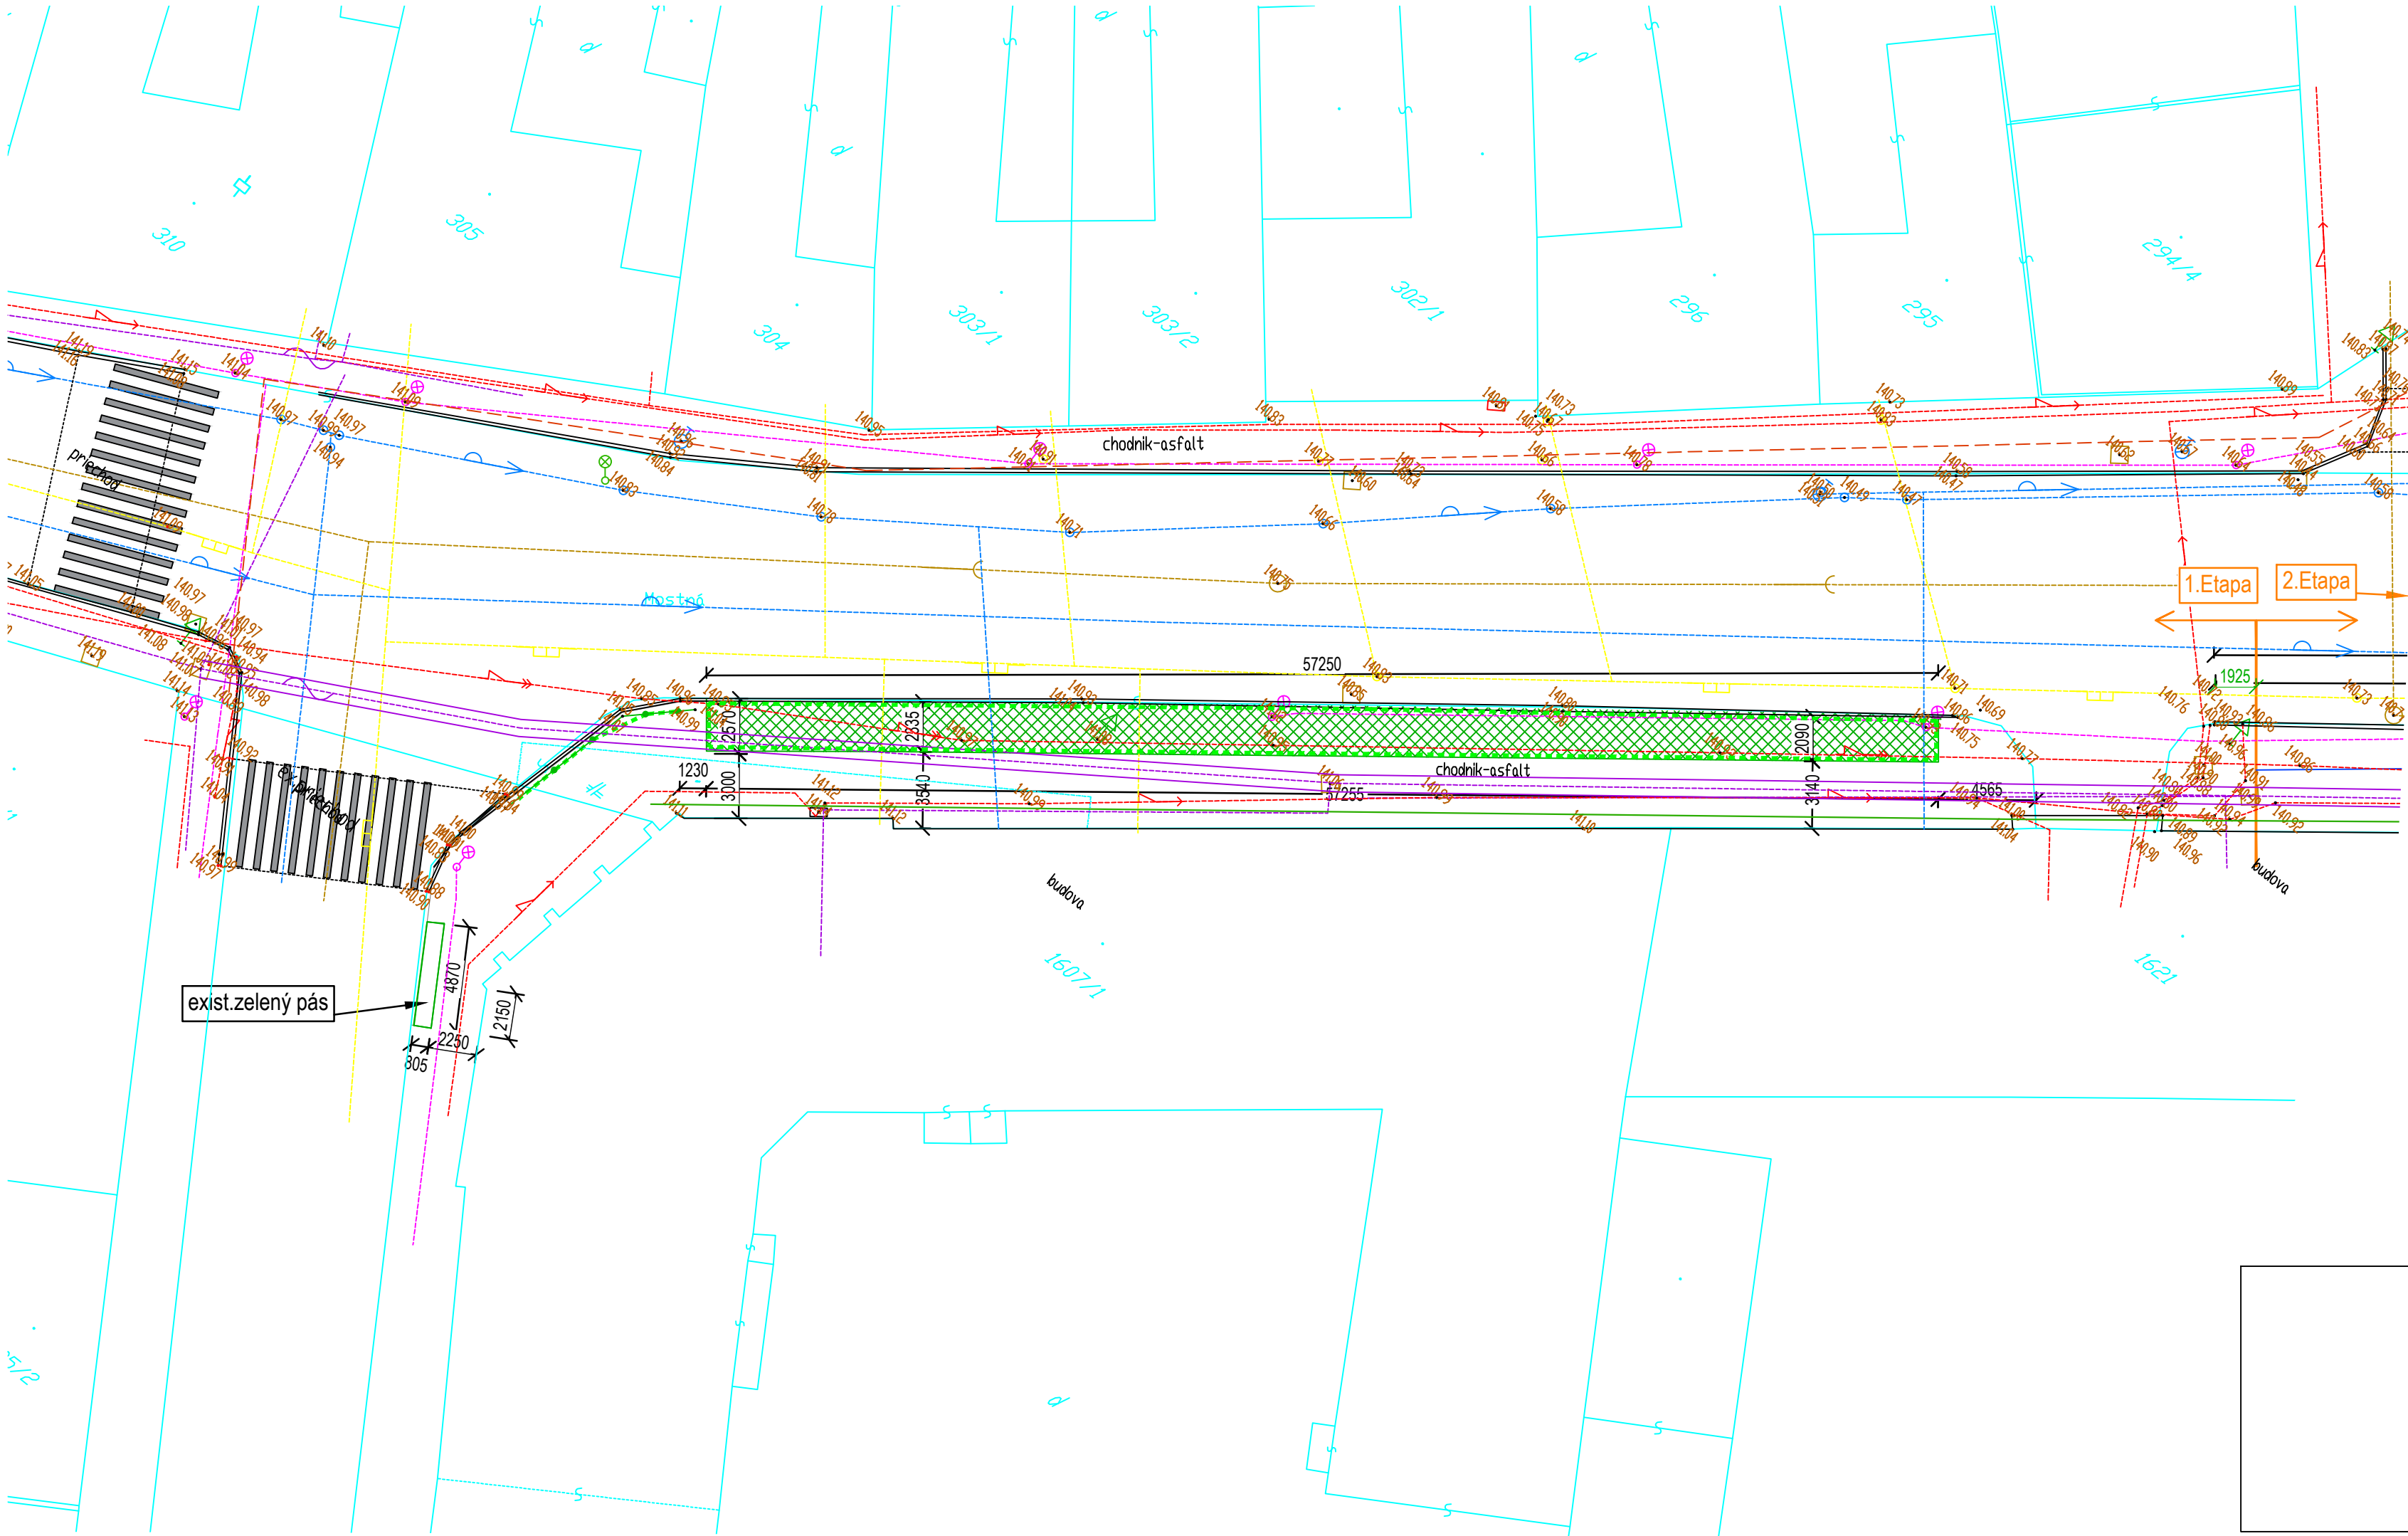

LEGENDA EXISTUJÚCICH OBJEKTOV:

- VEREJNÁ KANALIZÁCIA
- PODZ.KÁBEL – NN
- PODZ.KÁBEL – VN
- VEREJNÝ PLYNOVOD
- VEREJNÝ VODOVOD
- KÁBLOVOD –TELECOM
- KÁBEL VO
- OBECNÉ SIETE, s.r.o.
- SATRO, s.r.o.
- STROMY
- LIATINOVÝ POKLOP

LEGENDA BÚRANIA:

- ODSTRÁNENIE ASFALTU–CHODNÍK

UPOZORNENIE:

- REÁLNE ROZMERY PRED REALIZÁCIOU JE POTREBNÉ PREMERAŤ A PREKONTROLOVAŤ PRIAMO NA STAVBE !
- AK SA VYSKYTNÚ NOVE SKUTOČNOSTI, KTORÉ MAJÚ VPLYV NA REALIZÁCIU STAVBY, PROJEKTANT SI VYHRADZUJE PRÁVO NA ZMENU PROJEKTU POČAS REALIZÁCIE.
- PRI NEJASNOSTIACH JE POTREBNÉ KONZULTOVAŤ S ARCHITEKTOM
- KONŠTRUKCIE, KTORÉ NIE SÚ ZAZNAČENÉ VO VÝKRESOVEJ DOKUMENTÁCII SA BLIŽŠIE ŠPECIFIKUJÚ POČAS REALIZÁCIE.
- PRI VÝSTAVBE JE NUTNÉ DODRŽAŤ VŠETKY PREDPISY A ŠPECIFIKÁCIE PODLA NARIADENÍ VÝROBCOV MATERIÁLOV A PRVKOV, KTORÉ NIE SÚ V PROJEKTE BLIŽŠIE ŠPECIFIKOVANÉ.
- PRI NEŠPECIFIKOVANÍ KRITÉRIÍ JE NUTNÉ DODRŽAŤ ZÁKONY, TECHNICKÉ NORMY A PREDPISY, PRIČOM ROZMERY MŮROV SÚ KÓTOVANÉ S VÝROBNÝMI ROZMERMÍ KUSOVÝCH STÁV.
- PRED ZAHÁJENÍM VÝKOPOVÝCH PRÁC INVEŠTOR ZABEZPEČÍ PRESNÉ VÝTYČENIE VEDENIA PODZEMNÝCH INŽINIERSKÝCH SIETI
- PRI NEBEZPEČNÝCH SÚBEHOCH A KRÍŽOVANIACH SIETI VÝKOPY PREVIESŤ RUČNE

ZODP. PROJEKTANT	VYPRACOVAL:	KRESLIL:	K2 atelier s.r.o. Dlhá 16, 949 01 Nitra, 0908-778 761 0911-778 761	
ING. ARCH. R. KOČAJDA	ING.ARCH.M.KOČAJDOVÁ	ING.V.MIHÁLKOVÁ GRÓFOVÁ		
STAVEBNÍK: Mesto Nitra, Štefánikova trieda 80/60, 950 06 Nitra			DÁTUM:	02/2022
AKCIA: PD Mostná SO 01.1. - Odstránenie spevnenej plochy - 1. Etapa k.ú. Nitra, p.č. 1581/9			STUPEŇ:	PROJEKT
VÝKRES: BÚRACIE PRÁCE			FORMÁT:	3xA4
			MIERKA: 1:250	VÝKRES ČÍSLO: 02