


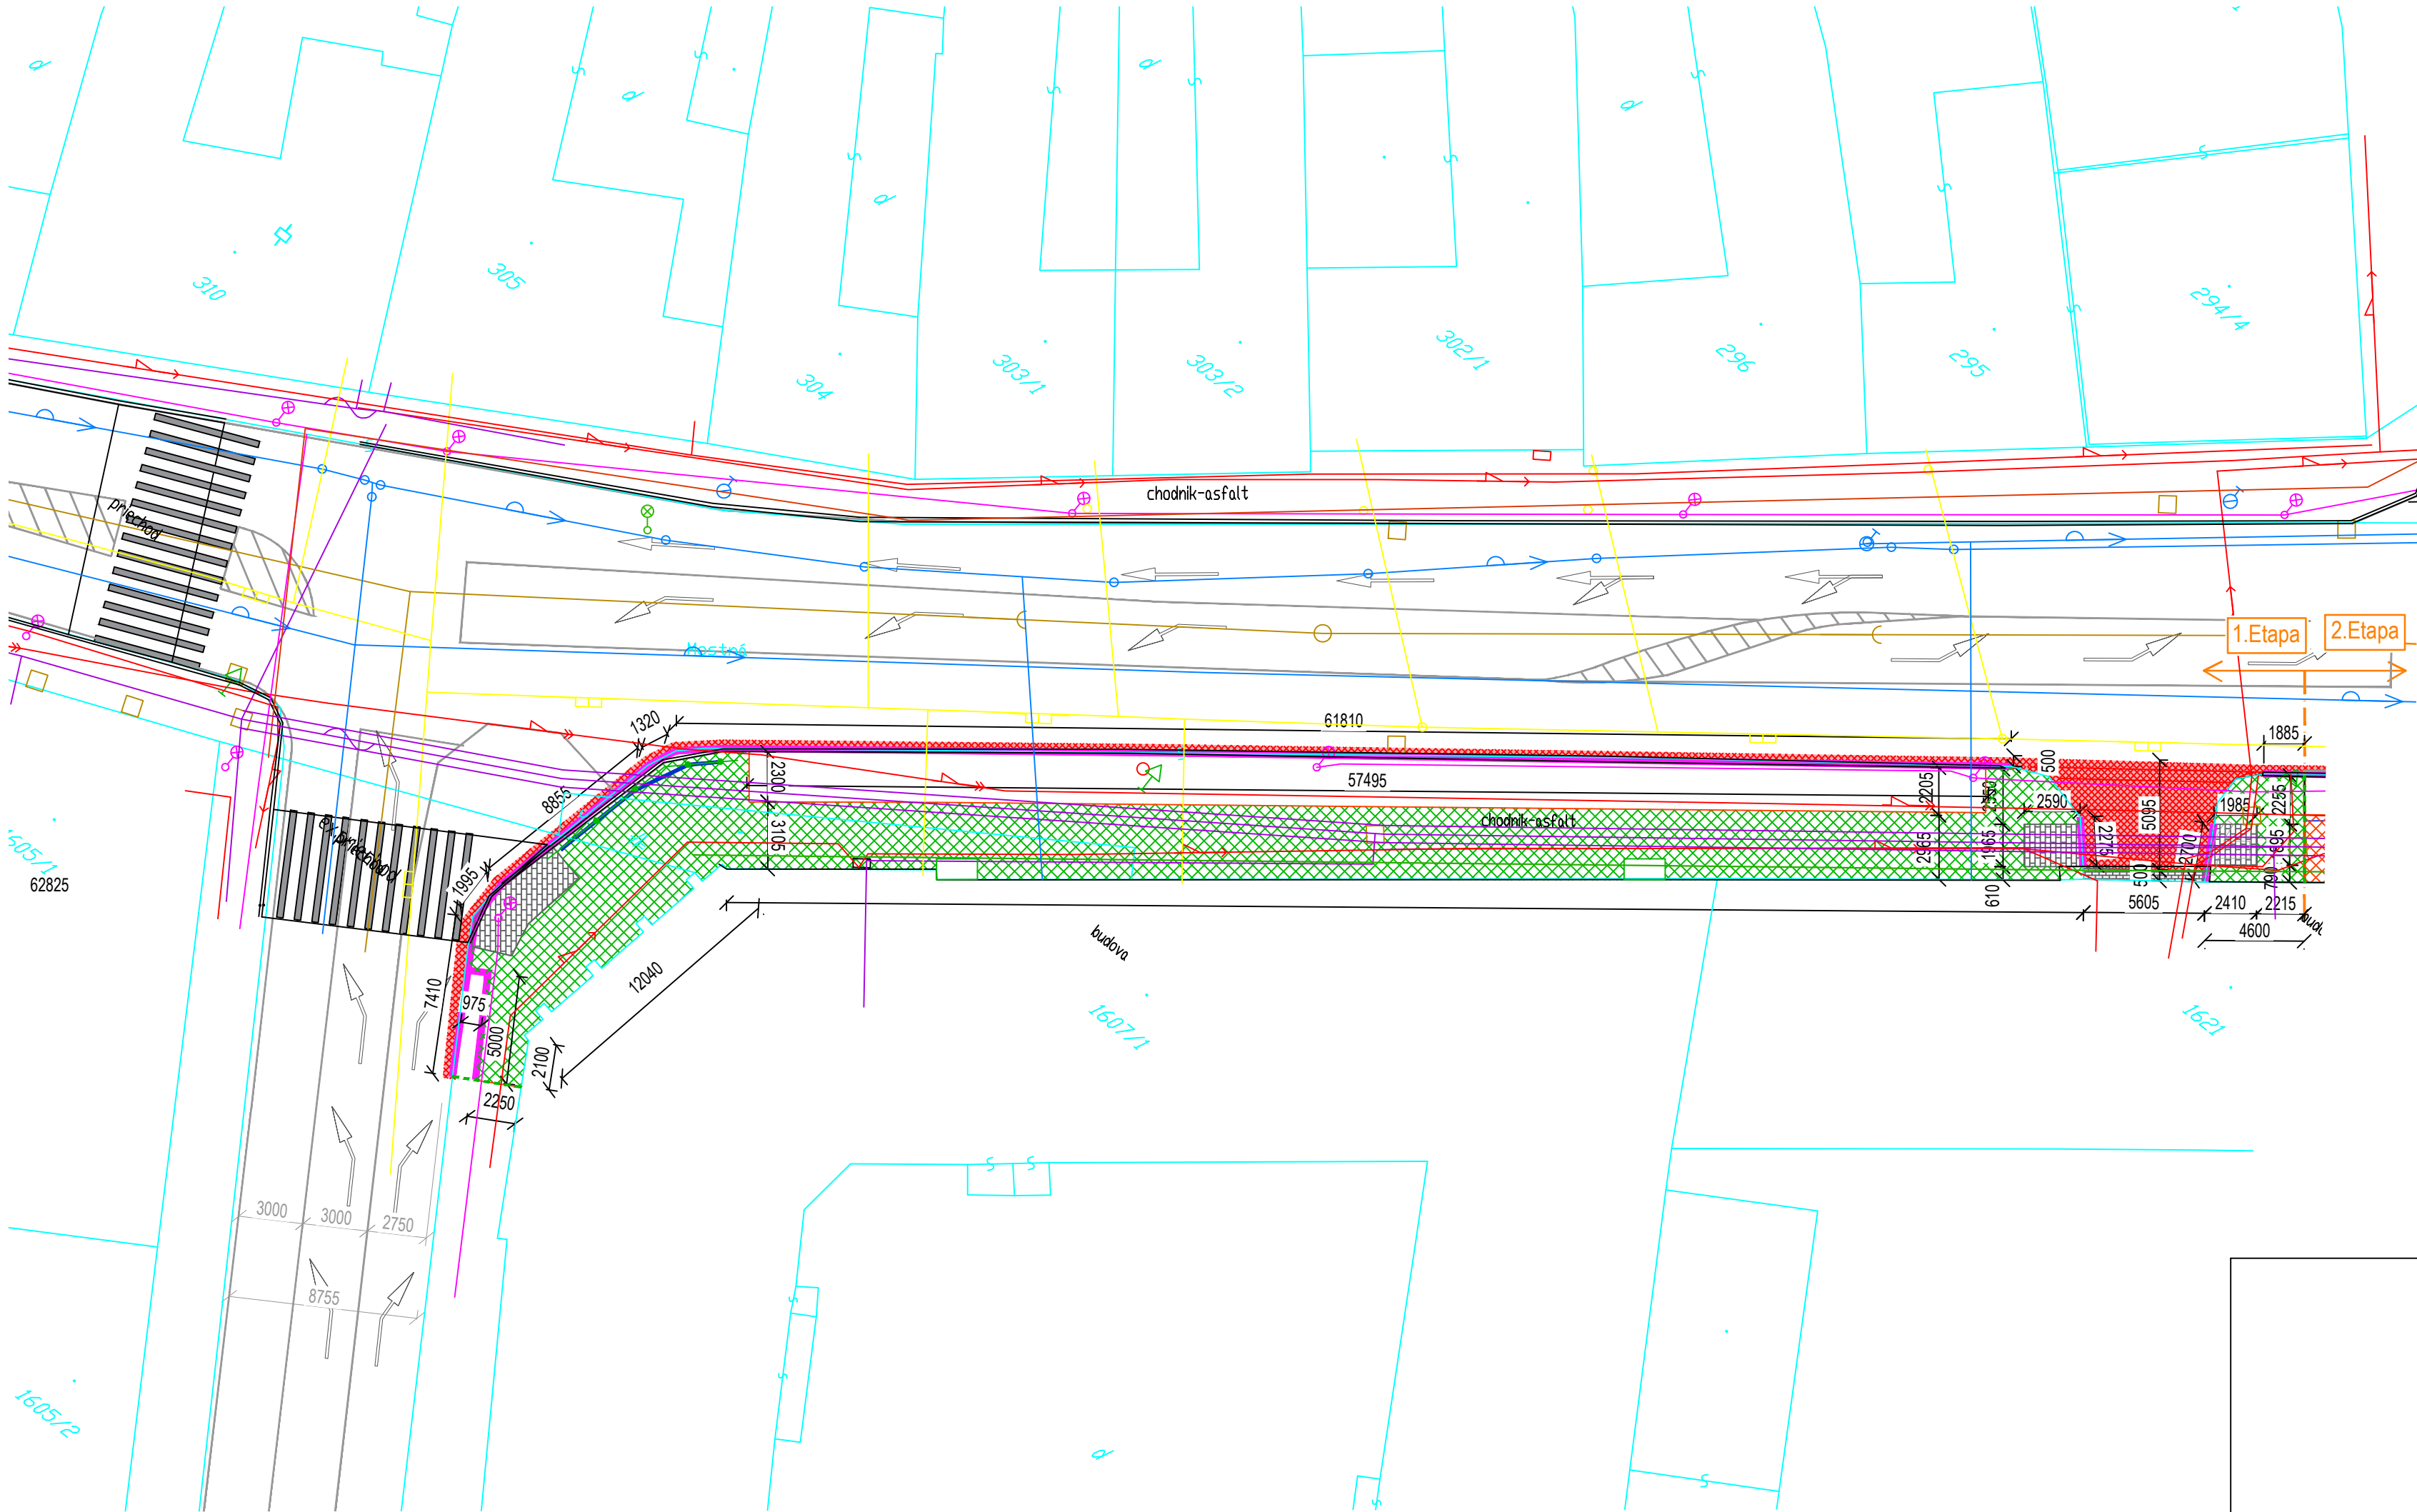

LEGENDA EXISTUJÚCICH OBJEKTOV:

- VEREJNÁ KANALIZÁCIA
- PODZ.KÁBEL – NN
- PODZ.KÁBEL – VN
- VEREJNÝ PLYNOVOD
- VEREJNÝ VODOVOD
- KÁBLOVOD –TELECOM
- KÁBEL VO
- OBECNÉ SIETE, s.r.o.
- SATRO, s.r.o.
- STROMY
- LIATINOVÝ POKLOP

LEGENDA BÚRANIA:

- ODSTRÁNENIE ASFALTU–CHODNÍK
- ODSTRÁNENIE BET.DLAŽBY–CHODNÍK
- ODSTRÁNENIE ASFALTU –CESTA
- ODSTRÁNENIE CESTNÉHO OBRUBNÍKA
- ODSTRÁNENIE PARKOVÉHO OBRUBNÍKA
- DEMONTÁŽ ZÁBRADLIA
- PÍLENIE ASFALTU

UPOZORNENIE:

- REÁLNE ROZMERY PRED REALIZÁCIOU JE POTREBNÉ PREMERAŤ A PREKONTROLOVAŤ PRIAMO NA STAVBE !
- AK SA VYSKYTNÚ NOVE SKUTOČNOSTI, KTORÉ MAJÚ VPLYV NA REALIZÁCIU STAVBY, PROJEKTANT SI VYHRADZUJE PRÁVO NA ZMENU PROJEKTU POČAS REALIZÁCIE.
- PRI NEJASNOSTIACH JE POTREBNÉ KONZULTOVAŤ S ARCHITEKTOM
- KONŠTRUKCIE, KTORÉ NIE SÚ ZAZNAČENÉ VO VÝKRESOVEJ DOKUMENTÁCII SA BLIŽŠIE ŠPECIFIKUJÚ POČAS REALIZÁCIE.
- PRI VÝSTAVBE JE NUTNÉ DODRŽAŤ VŠETKY PREDPISY A ŠPECIFIKÁCIE PODĽA NARIADENÍ VÝROBCOV MATERIÁLOV A PRVKOV, KTORÉ NIE SÚ V PROJEKTE BLIŽŠIE ŠPECIFIKOVANÉ.
- PRI NEŠPECIFIKOVANÍ KRITÉRIÍ JE NUTNÉ DODRŽAŤ ZÁKONY, TECHNICKÉ NORMY A PREDPISY, PRIČOM ROZMERY MŮROV SÚ KÓTOVANÉ S VÝROBNÝMI ROZMERMÍ KUSOVÝCH STAVIV.
- PRED ZAHÁJENÍM VÝKOPOVÝCH PRÁC INVEŠTOR ZABEZPEČÍ PRESNÉ VYTÝČENIE VEDENIA PODZEMNÝCH INŽINIERSKÝCH SIETÍ
- PRI NEBEZPEČNÝCH SÚBEHOCH A KRIŽOVANIACH SIETÍ VÝKOPY PREVIESŤ RUČNE
- PRI KRIŽOVANÍ A SÚBEHU PODZEMNÝCH INŽINIERSKÝCH SIETÍ TREBA DODRŽAŤ MINIMÁLNE DOVOLENÉ VZDIALENOSTI PODĽA STN 73 6005

ZODP. PROJEKTANT	VYPRACOVAL:	KRESLIL:	K2 ateliér s.r.o. Dlhá 16, 949 01 Nitra, 0908-778 761 0911-778 761	
ING. ARCH. R. KOČAJDA	ING.ARCH.M.KOČAJDOVÁ	ING.V.MIHÁLKOVÁ GRÓFOVÁ		
ING. M. GONTKO				
STAVEBNÍK: Mesto Nitra, Štefánikova trieda 80/60, 950 06 Nitra			DÁTUM:	02/2022
AKCIA: PD Mostná			STUPEŇ:	PROJEKT
SO 02.1. - Výmena povrchu spevnenej plochy - 1. Etapa			FORMÁT:	3x4
k.ú. Nitra, p.č. 1581/9, 1606			MIERKA:	VÝKRES ČÍSLO:
VÝKRES: NAVRHOVANÝ STAV-búracie práce			1:250	02