
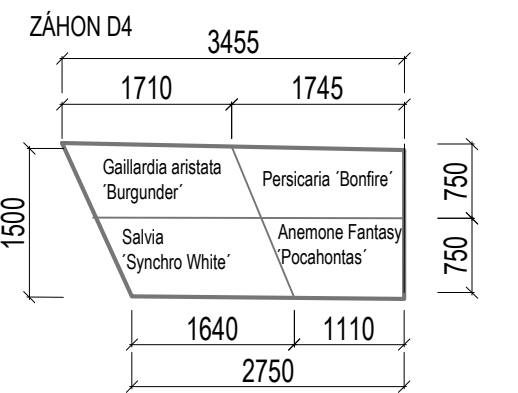
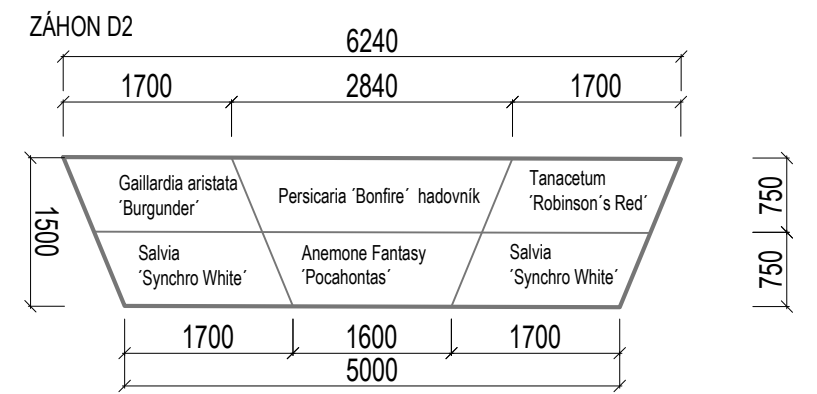
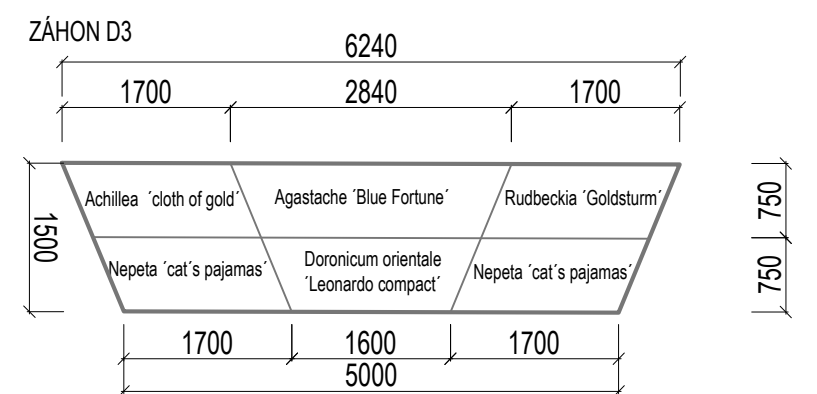
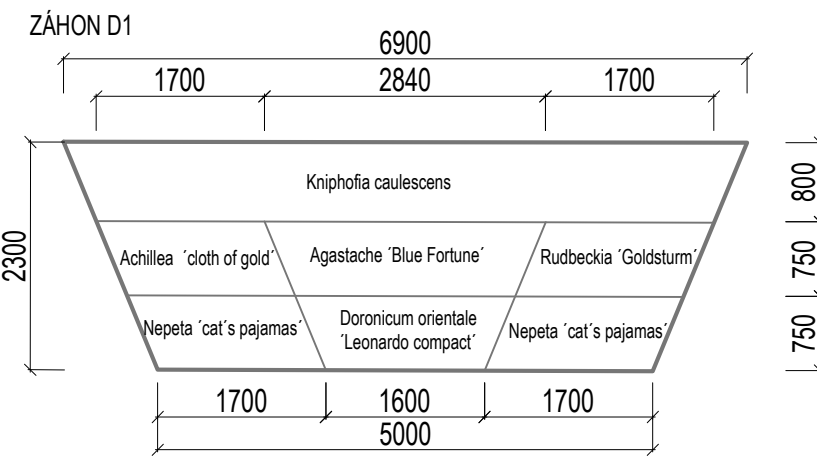


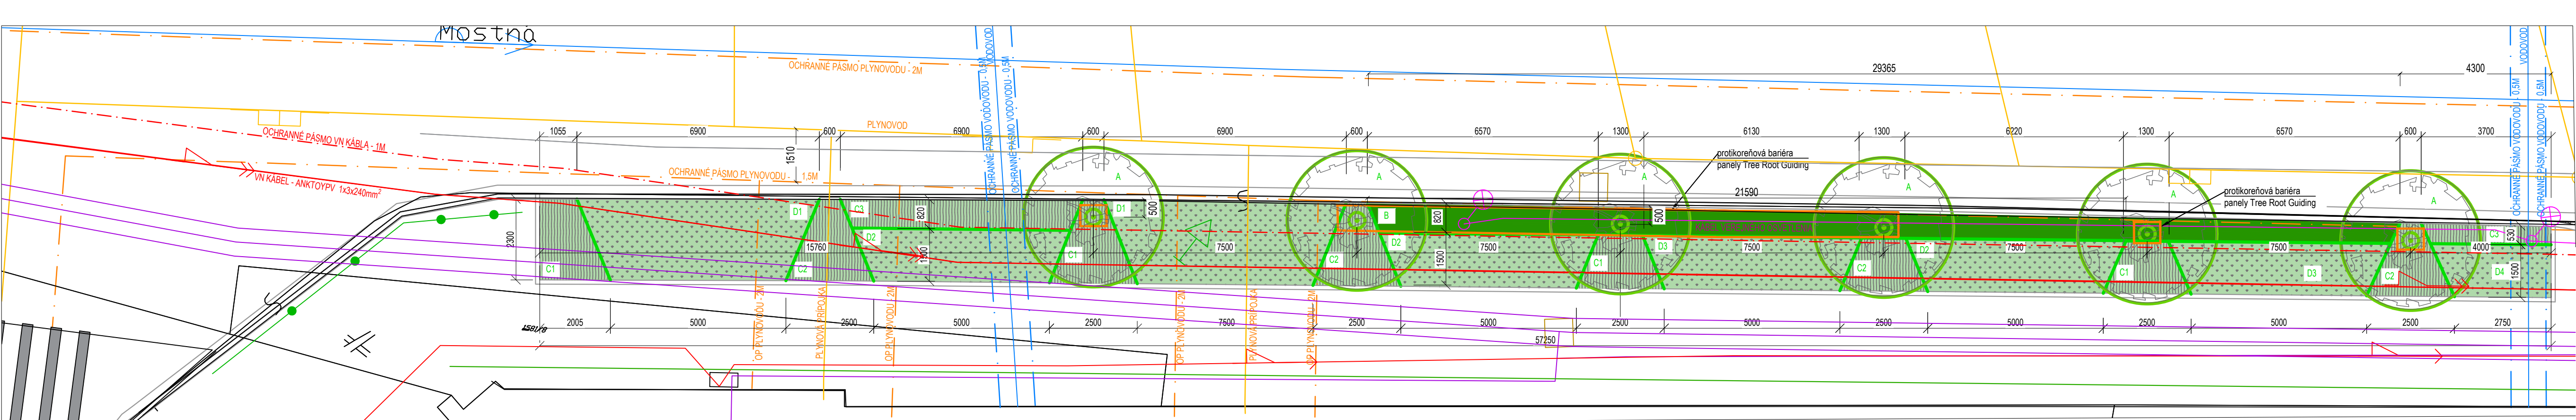

CIBULOVINY SADIEME V DVOJNÁSOBNEJ HLĚBKE OPROTÍ VÝŠKE CIBULE VO VOLNÝCH PLOCHÁCH MEDZI TRÁVKAMI

Ozn.	Názov Latinský	počet ks
A	Pyrus calleryna Chanticleer	6
B	Taxus baccata	75
C1	Carex petietri 'milk chocolate'	98
C2	Pennisetum alopecuroides 'LITTLE BUNNY'	168
C3	Carex 'Ice dance'	120
D1	Kniphofia caulescens	24
	Achillea filipendulina 'Cloth of Gold'	10
	Agastache rugosa 'Blue Fortune'	14
	Rudbeckia fulgida var. sullivantii 'Goldsturm'	10
	Nepeta x faassenii 'Cat's Pajamas'	34
	Doronicum orientale 'Leonardo compact'	33
D2	Gaillardia aristata 'Burgunder'	21
	Persicaria amplexicaulis 'Bonfire'	21
	Tanacetum coccineum 'Robinson's Red'	20
	Salvia nemorosa 'Synchro White'	87
	Anemone hupehensis fantasy 'pocahontas'	31
D3	Achillea filipendulina 'Cloth of Gold'	10
	Agastache rugosa 'Blue Fortune'	14
	Rudbeckia fulgida var. sullivantii 'Goldsturm'	10
	Nepeta x faassenii 'Cat's Pajamas'	34
	Doronicum orientale 'Leonardo compact'	33
D4	Gaillardia aristata 'Burgunder'	7
	Persicaria amplexicaulis 'Bonfire'	7
	Salvia nemorosa 'Synchro White'	29
	Anemone hupehensis fantasy 'pocahontas'	11
Cibuľoviny		
	Allium 'gladiator'	480
	narcis (mix druhov)	480
	tulipa (mix druhov)	480

LEGENDA NAVRHOVANÝCH OBJEKTOV

- STROMY
- STRIHANÝ ŽIVÝ PLOT
- OKRASNÉ TRÁVY
- TRÁVKOVÝ ZÁHON
- TRÁVNATÁ PLOCHA
- PROTIKOREŇOVÁ BARIÉRA

LEGENDA EXISTUJÚCICH OBJEKTOV:

- PODZ.KÁBEL – NN
- PODZ.KÁBEL – VN
- VEREJNÝ PLYNOVOD
- VEREJNÝ VODOVOD
- KÁBLOVOD –TELECOM
- KÁBEL VO
- OBEČNÉ SIETE, s.r.o.
- BEZP.PÁSMO PLYNOVODU
- OCHRANNÉ PÁSMO VN KÁBLA

UPOZORNENIE:

- PRED ZAHÁJENÍM VÝKOPOVÝCH PRÁC INVESTOR ZABEZPEČÍ PRESNÉ VYTÝČENIE VEDENIA PODZEMNÝCH INŽINIERSKÝCH SIETÍ
- AKÉLKOVEK ZEMNÉ PRÁCE BLIŽŠIE AKO 1,5M OD TRASU PTZ VYKONÁVAŤ LEN RUČNE
- DODRŽIAVAŤ OPATRNOSŤ V CELOM OCHRANNOM PÁSME, T.J. DO HLBKY 2,0M A VÝŠKY 2,0M OD ÚROVNE ZEME
- PRED ZASYPANÍM PTZ BEZPODMIEŇNE PRIZVAŤ ZODPOVEDNÉHO ZAMESTNANCA PRÍSLUŠNEHO ORGANIZAČNÉHO OTVARU ST KU KONTROLE, ČI NEDOŠLO K POŠKODENIU PTZ
- NAD TRASOU PTZ DODRŽIAVAŤ ZÁKAZ PRECHÁDZANIA ŤAŽKÝMI VOZIDLAMI, KÝM SA NEVYKONÁ OCHRANA PROTI MECHANICKÉMU POŠKODENIU.
- PRI NEBEZPEČNÝCH SÚBEHOCH A KRIŽOVANIACH SIETÍ VÝKOPY PREVIESŤ RUČNE
- PRI KRIŽOVANÍ A SÚBEHU PODZEMNÝCH INŽINIERSKÝCH SIETÍ TREBA DODRŽAŤ MINIMÁLNE DOVOLENÉ VZDIALENOSTI PODĽA STN 73 6005
- OBJEDNÁVATEL PREUKAZATELNE OBOZNÁMI ZAMESTNANCOV, KTORÍ VYKONÁVAJÚ ZEMNÉ PRÁCE S VYTÝČENOU TRASOU PTZ A S PODMIENKAMI PRÁCE V JEHO BLÍZKOSTI. PRÍPADNE POŠKODENIE PTZ OBJEDNÁVATEL IHNEĎ OHĽASI NA PRÍSLUŠNÚ ADRESU

	ZODP. PROJEKTANT	VYPRACOVAL:	KRESLIL:	K2 ateliér s.r.o.	Dlhá 16, 949 01 Nitra, 0908-778 761 0911-778 761
	ING. ARCH. R. KOČAJDA	ING. L. ĎURAČKOVÁ	ING. L. ĎURAČKOVÁ		
	ING. M. GONTKO				
	STAVEBNÍK: Mesto Nitra, Štefánikova trieda 80/60, 950 06 Nitra				
	AKCIA:	PD Mostná SO 03.1. - Sadové úpravy k.ú. Nitra, parc. č. 1581/9, 1606			DÁTUM:
VÝKRES:	Sadovnícky výkres - 1.etapa			STUPEŇ:	PROJEKT
				FORMÁT:	4xA4
				MIERKA:	VÝKRES ČÍSLO:
				1:150	02