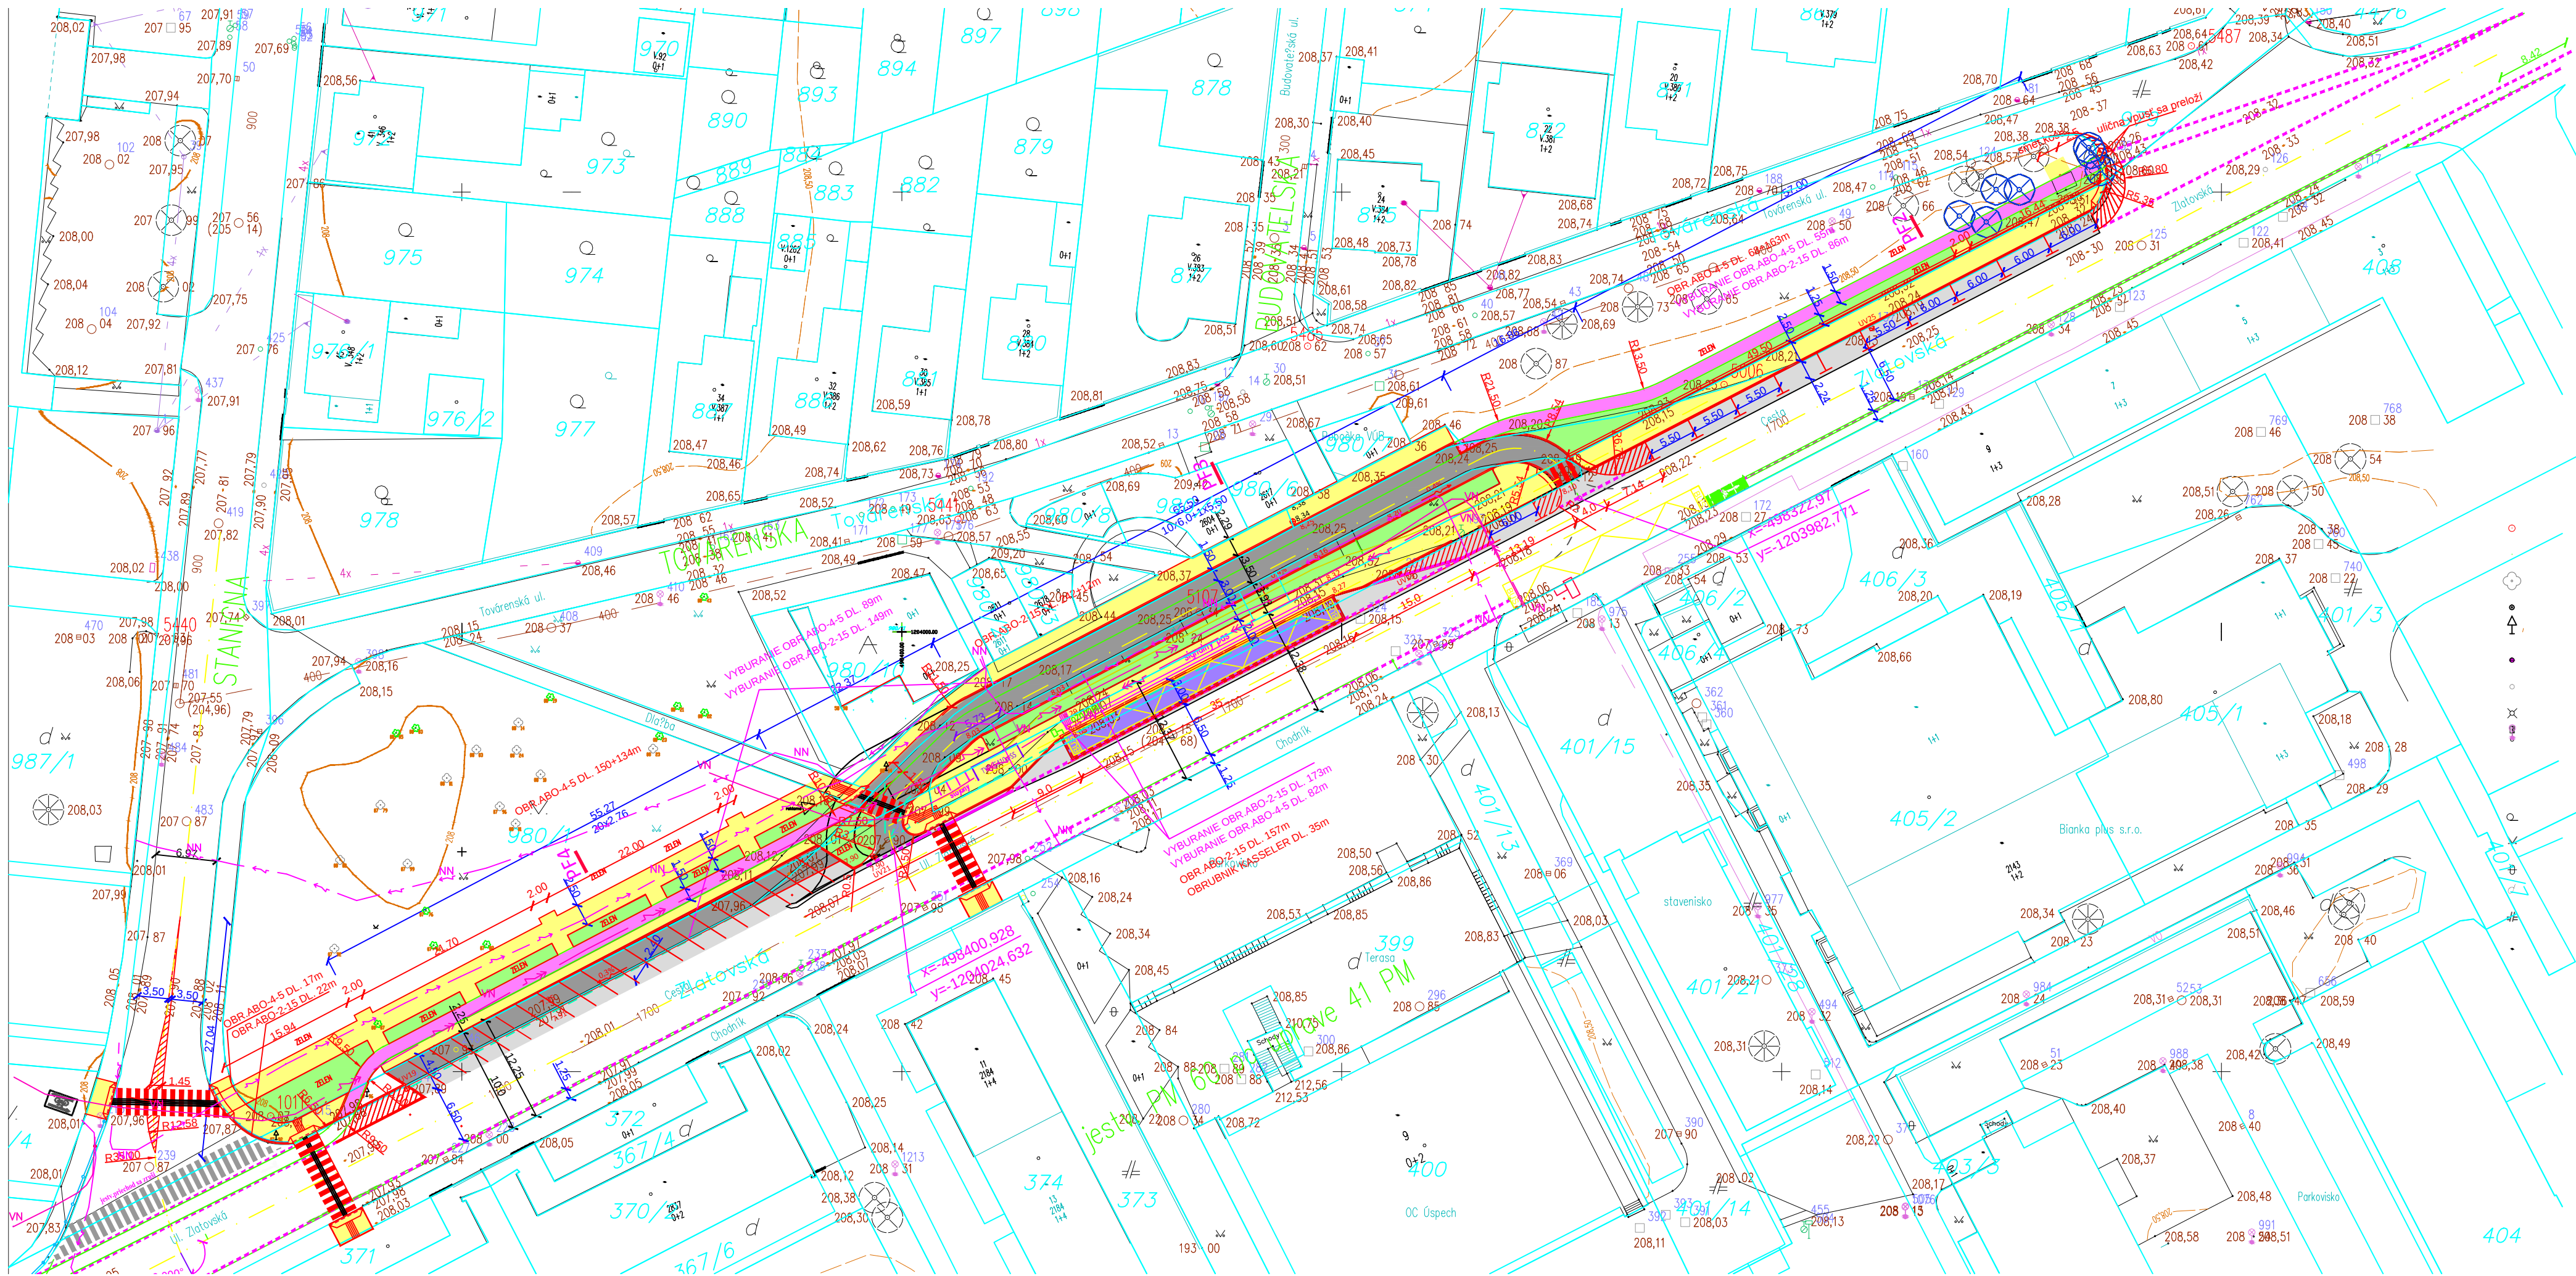


LEGENDA MATERIALOV

- ASFALTOVÝ BETON /cyklochodník/233m2
- ASFALTOVÝ BETON / komunikácia/ 541+142+17,5 m2
- CESTNÝ BETON /zastavka/ 101m2
- BET. DLAŽBA /chodník/ 984m2
- vymena krytu vozovky 414+31 m2
- zelen 271m2

LEGENDA

- drôtený, kovový plot
- kanalizácia podz. neover.
- plyn podz. neover.
- silnoprúd NN
- silnoprúd VN
- stav podľa registra CKN

LEGENDA

stred predmetu malého rozsahu
podrobný bod
jednotlivý strom

LEGENDA

- dopravná značka
- stĺp, stožiar
- uzáver
- vpust
- svetlo na stožieri
- šachta bez rozlíšenia
- kanalizačná šachta
- záhrada
- park
- neplodná pôda
- dvor + ost. stav. plocha
- cesta + komunikácia
- budova murovaná

VYSKOVÝ SYSTEM: BPV
SURADNICOVÝ SYSTEM: JTSK

Zodp. projektant	Vypracoval	HIP
Ing.Plochan	Ing.Plochan	Ing.Plochan
Miesto: Trenčín	Datum: 12/2016	Σ. Formátov:
Investor: Mesto Trenčín		
Stavba: Cyklotrasy		

Objekt: Ul. Zlatovská

Nazov: SITUACIA



Liptovská4 911 08 Trenčín SK	
Stupen dok.	DUR-DSP
Z.c.	
Mierka: 1 : 500	Por. č.v. 1