


I. ETAPA

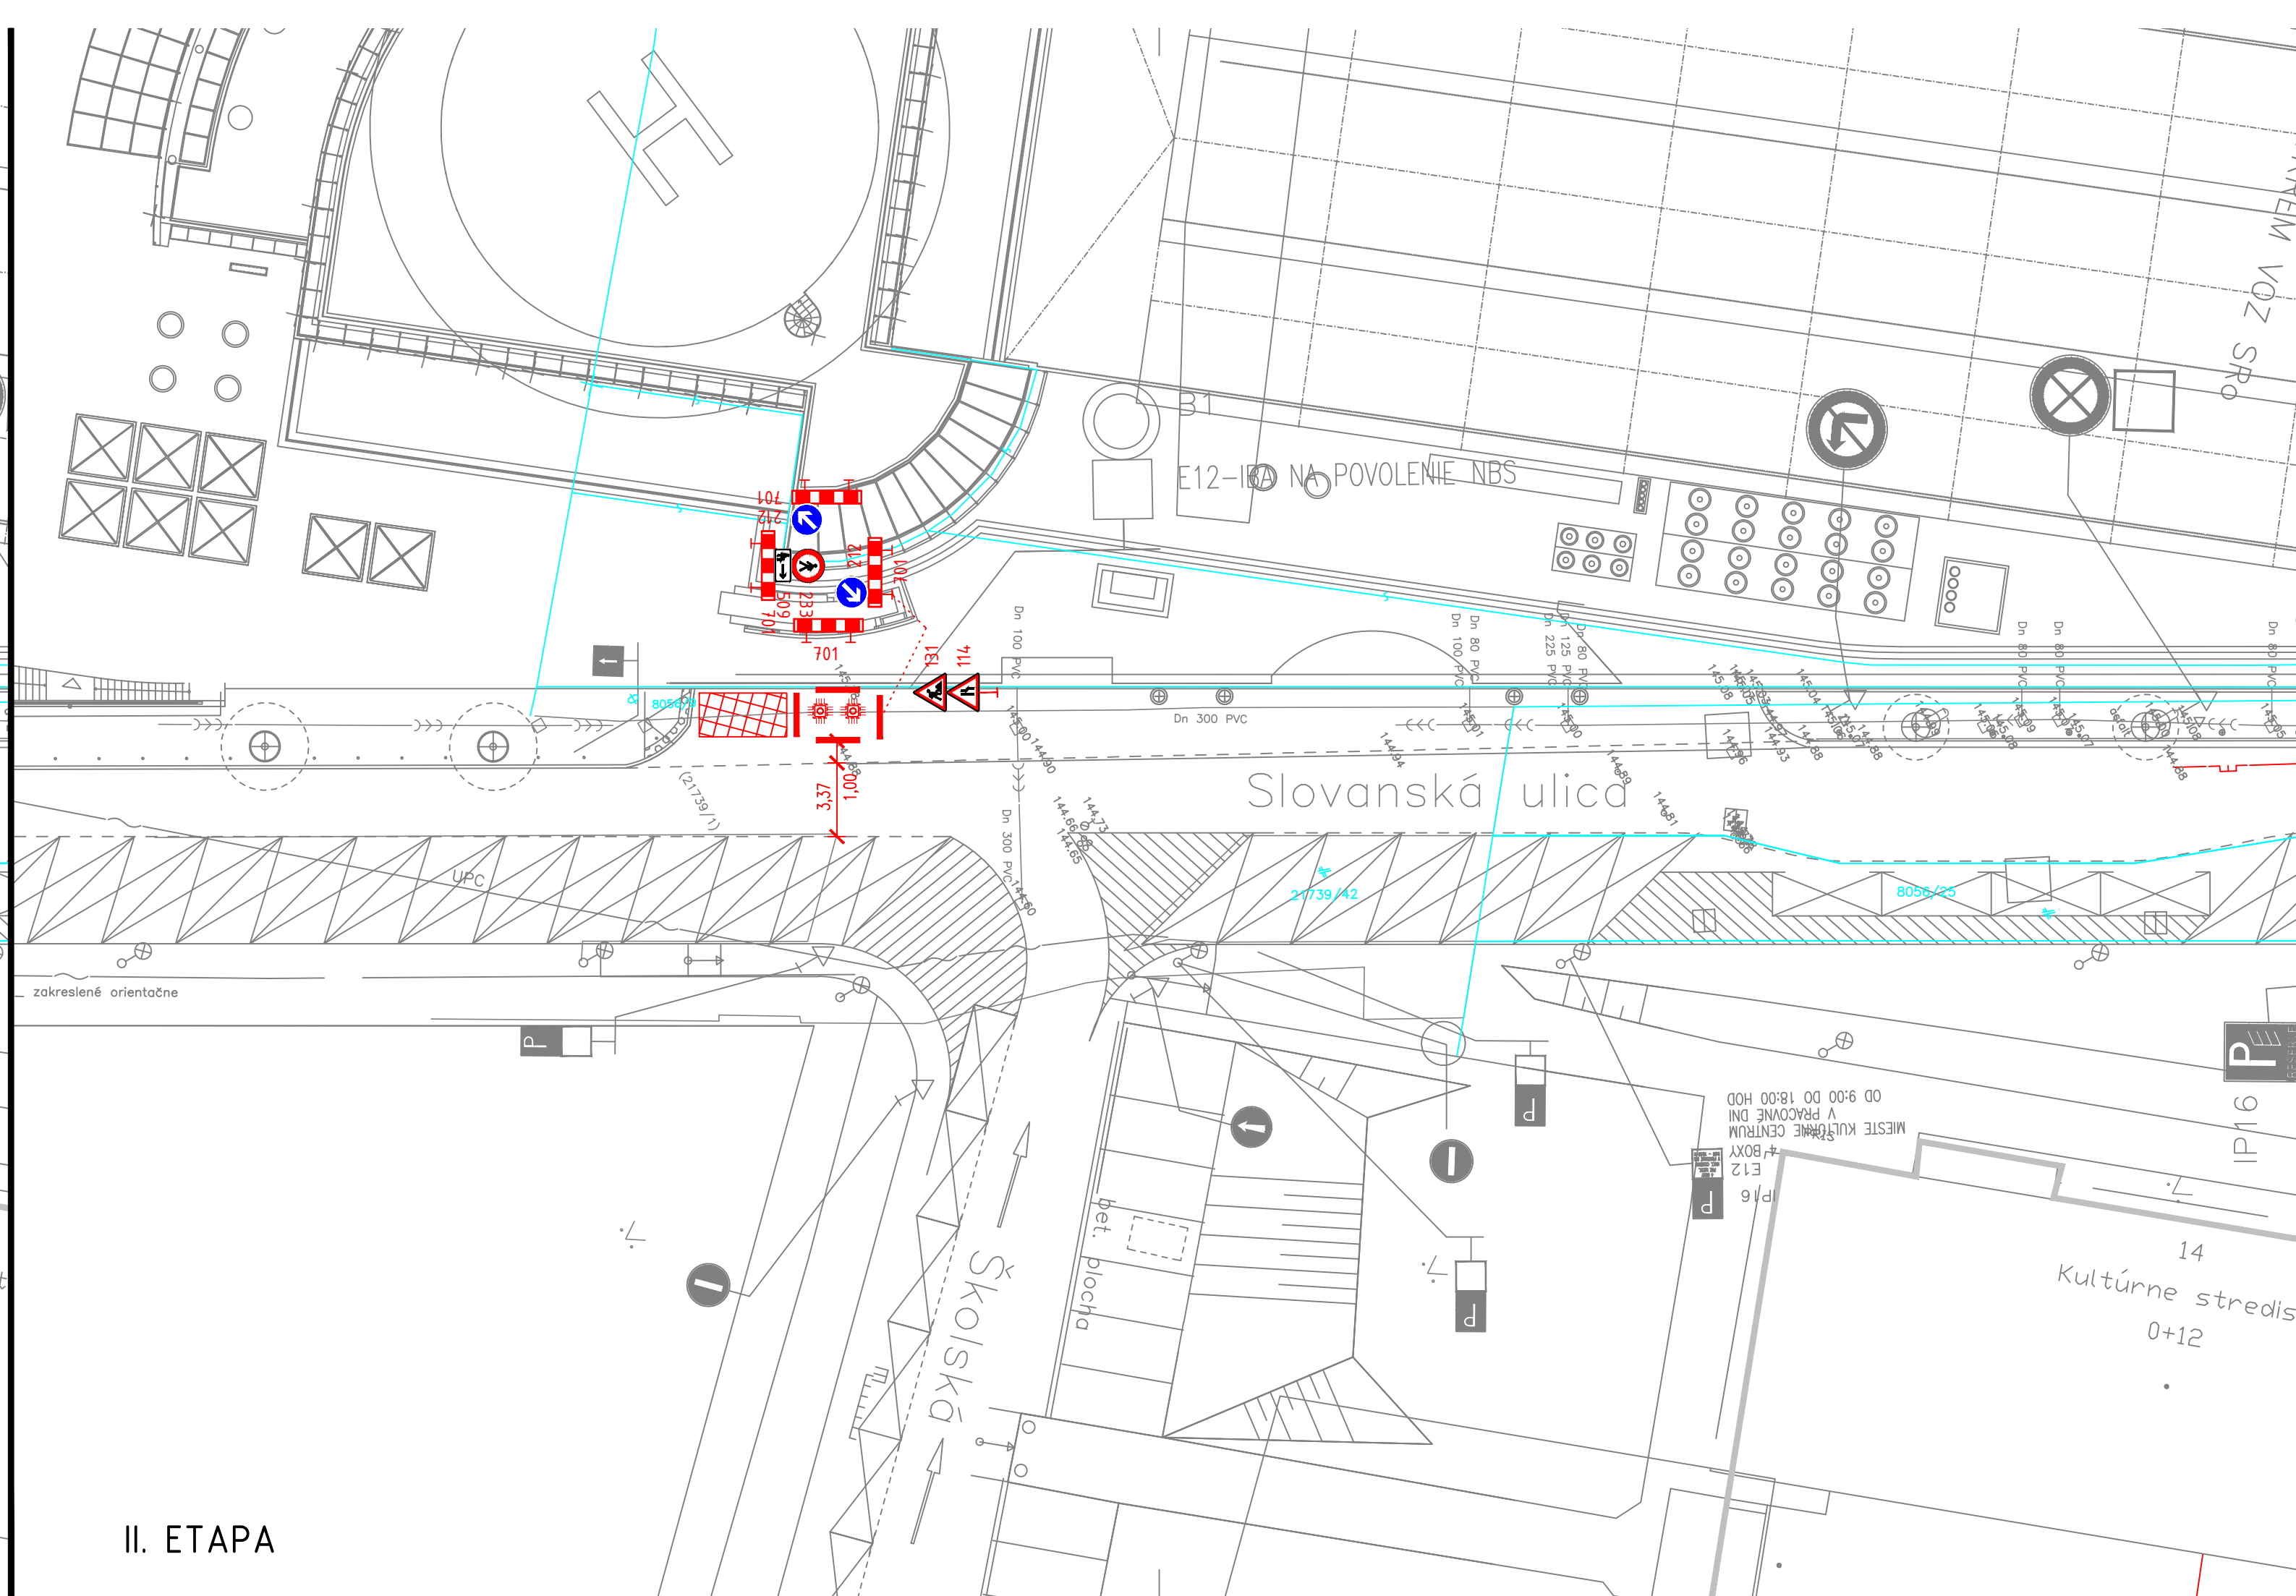

II. ETAPA

LEGENDA:

- EXISTUJÚCI STAV - POLOHOPIŠ
- JESTVUJÚCE VODOROVNÉ DOPRAVNÉ ZNAČENIE
- JESTVUJÚCA ZVISLÁ DOPRAVNÁ ZNAČKA
- 212 NAVRHOVANÁ DOČASNÁ ZVISLÁ DOPRAVNÁ ZNAČKA
- FYZICKÉ ZÁBRANY, PRÍPADNE OPÁSKOVANIE
- PREKRYTIE RYHY OCEĽOVÝM PLECHOM HR. MIN. 30 mm, ZAIŠTENÝ PROTI POSUNU

POZNÁMKA:

DOPRAVNÉ ZNAČKY BUDÚ MAŤ REFLEXNÚ ÚPRAVU A NESMÚ BYŤ POUŽITÉ POŠKODENÉ ZNAČKY!
DOPRAVNÉ ZNAČKY BUDÚ OSAĎENÉ V ZMYSLE VYHLÁŠKY MV SR č. 30/2020 Z.z. A STN 01 8020 DOPRAVNÉ ZNAČENIE NA POZEMNÝCH KOMUNIKÁCIÁCH.
POČAS STAVEBNÝCH PRÁČ MUSÍ OSTAŤ PREJAZDNÁ ŠÍRKA KOMUNIKÁCIE. POD DOHODE S INVESTOROM MUSÍ OSTAŤ FUNKČNÝ VJAZD/VÝJAZD GARÁŽE.

- STAVBA: BEZPEČNOSTNÉ ÚPRAVY NA VSTUPE DO GARÁŽI A HOSPODÁRSKEHO DVORA
- MIESTO: SLOVANSKÁ UL., BRATISLAVA
- INVESTOR: NÁRODNÁ BANKA SLOVENSKA, IMRICH KARAŠA 1, BRATISLAVA
- ZHOTOVITEĽ: BUDE URČENÝ DODATOČNE
- ZODP. OSOBA: BUDE URČENÁ DODATOČNE
- TERMÍN: BUDE URČENÝ DODATOČNE



POZNÁMKY :

- ZÁKLADNÚ PILOMATOV OSAĎIŤ VO VZDIALENOSTI 790 mm OD ŽELEZOBETÓNNOJEJ OBVODOVEJ NOSNEJ STENY OBJEKTU NBS.

UPOZORNENIE :

- ZHOTOVITEĽ JE PRED ZAHÁJENÍM STAVEBNÝCH PRÁČ A V KAŽDEJ ETAPE REALIZÁCIE POVINNÝ UPOZORNIŤ NA PRÍPADNÉ NEJASNOTY A NEZROVNALOSTI PROJEKTOVEJ DOKUMENTÁCIE, RESP. NA ODCHÝLKY SKUTOČNÉHO STAVU VOČI PROJEKTOVANÝM PARAMETROM!
- OPRAVY SPEVNENÝCH PLOCH REALIZOVAŤ V ZMYSLE TECHNICKÝCH LISTOV MESTA BRATISLAVY
- VŠETKY ROZMERY NA STAVBE PREMERAŤ A ROZDIELY KONZULTOVAŤ S PROJEKTANTOM!
- NEODDELITELNOU SÚČASŤOU VÝKRESOVEJ ČASŤI SÚ AJ TECHNICKÉ SPRÁVY!
- POČAS REALIZÁCIE STAVBY JE POTREBNÉ DODRŽIAVAŤ PLATNÉ VYHLÁŠKY A NORMY!

SÚRADNICOVÝ SYSTÉM : "NBS"
VÝŠKOVÝ SYSTÉM : Bpv
± 0,00 = 146.50 m n.m.

INVESTOR : NÁRODNÁ BANKA SLOVENSKA, I.KARVAŠA 1, BRATISLAVA				ARCHITEKTI B.K.P.Š. spol. s r.o., BRATISLAVA 831 02 NOBELOVA 3 4	
G.P. : A.B.K.P.Š. s.r.o., Nobelova 34, BRATISLAVA				TEL: 02/43 41 26 98 E-mail: architekti@bkps.sk	
AUTORI : Ing. arch. M. KUSÝ, Ing. arch. P. PAŇÁK					
HIP : Ing. H. Augustínová					
HL. PROJEKTANT	ZODP. PROJEKTANT	VYPRACOVAL	KONTROLOVAL	DS projekt s.r.o. Bosákova 7, 851 04 Bratislava tel: +421 905 438 711 e-mail: dsprojekt@dsprojekt.sk	
KUSÝ, PAŇÁK	RIDILLOVÁ	RIDILLA	RIDILLOVÁ		
STAVBA : NÁRODNÁ BANKA SLOVENSKA - ÚSTREDIE BRATISLAVA				ARCH. Č.	
HLAVNÁ STAVBA				DÁTUM 03/2022	
OBJEKT : SO 015 - KOMUNIKÁCIE				STUPEŇ JP	
ČASŤ :				FORMÁT 6 A ₄	
NÁZOV: BEZPEČNOSTNÉ ÚPRAVY NA VSTUPE DO GARÁŽI A HOSPODÁRSKEHO DVORA				Č. VÝKRESU 05	
VÝKRES: SITUÁCIA DOČASNÉHO DOPR. ZNAČENIA				FORMÁT 6 A ₄	
				ZÁKAZKA Č. 301	
				M 1:250	