




DEMONTÁŽ EXISTUJÚCICH ROZVODOV NA 1.PP

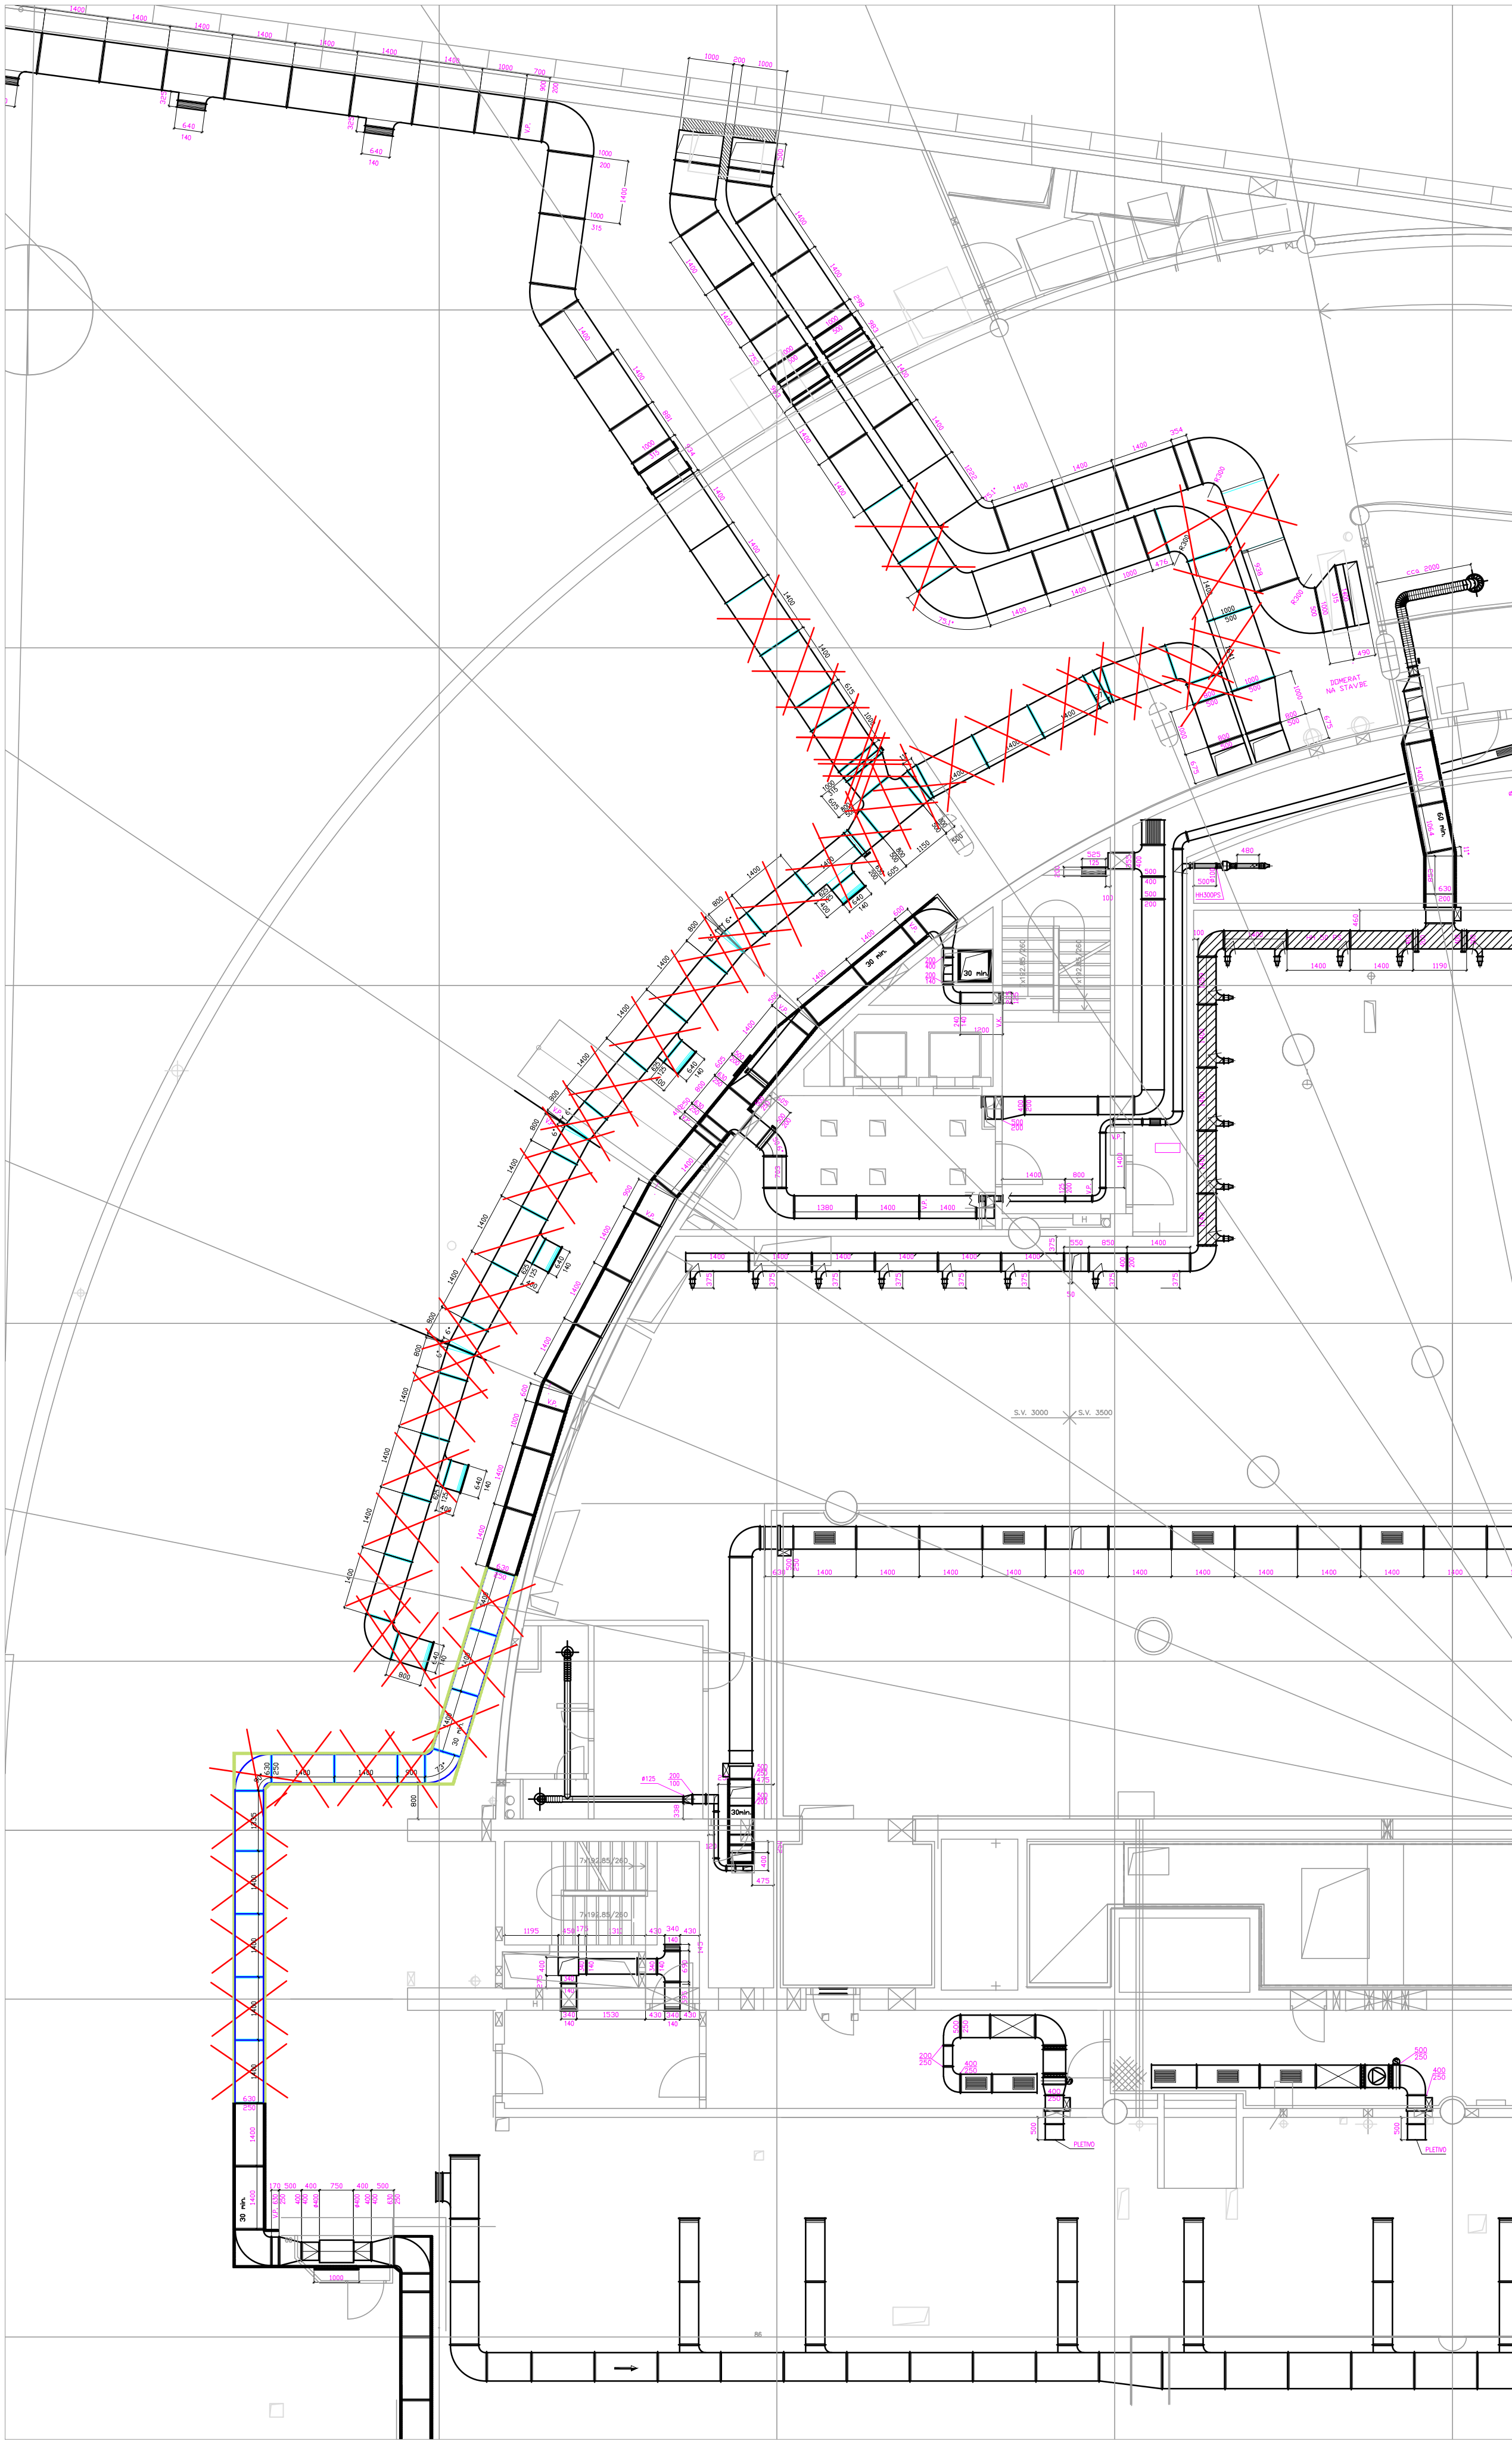

MONTÁŽ NOVÝCH ROZVODOV A ÚPRAVA POTRUBIA NA 1. PP

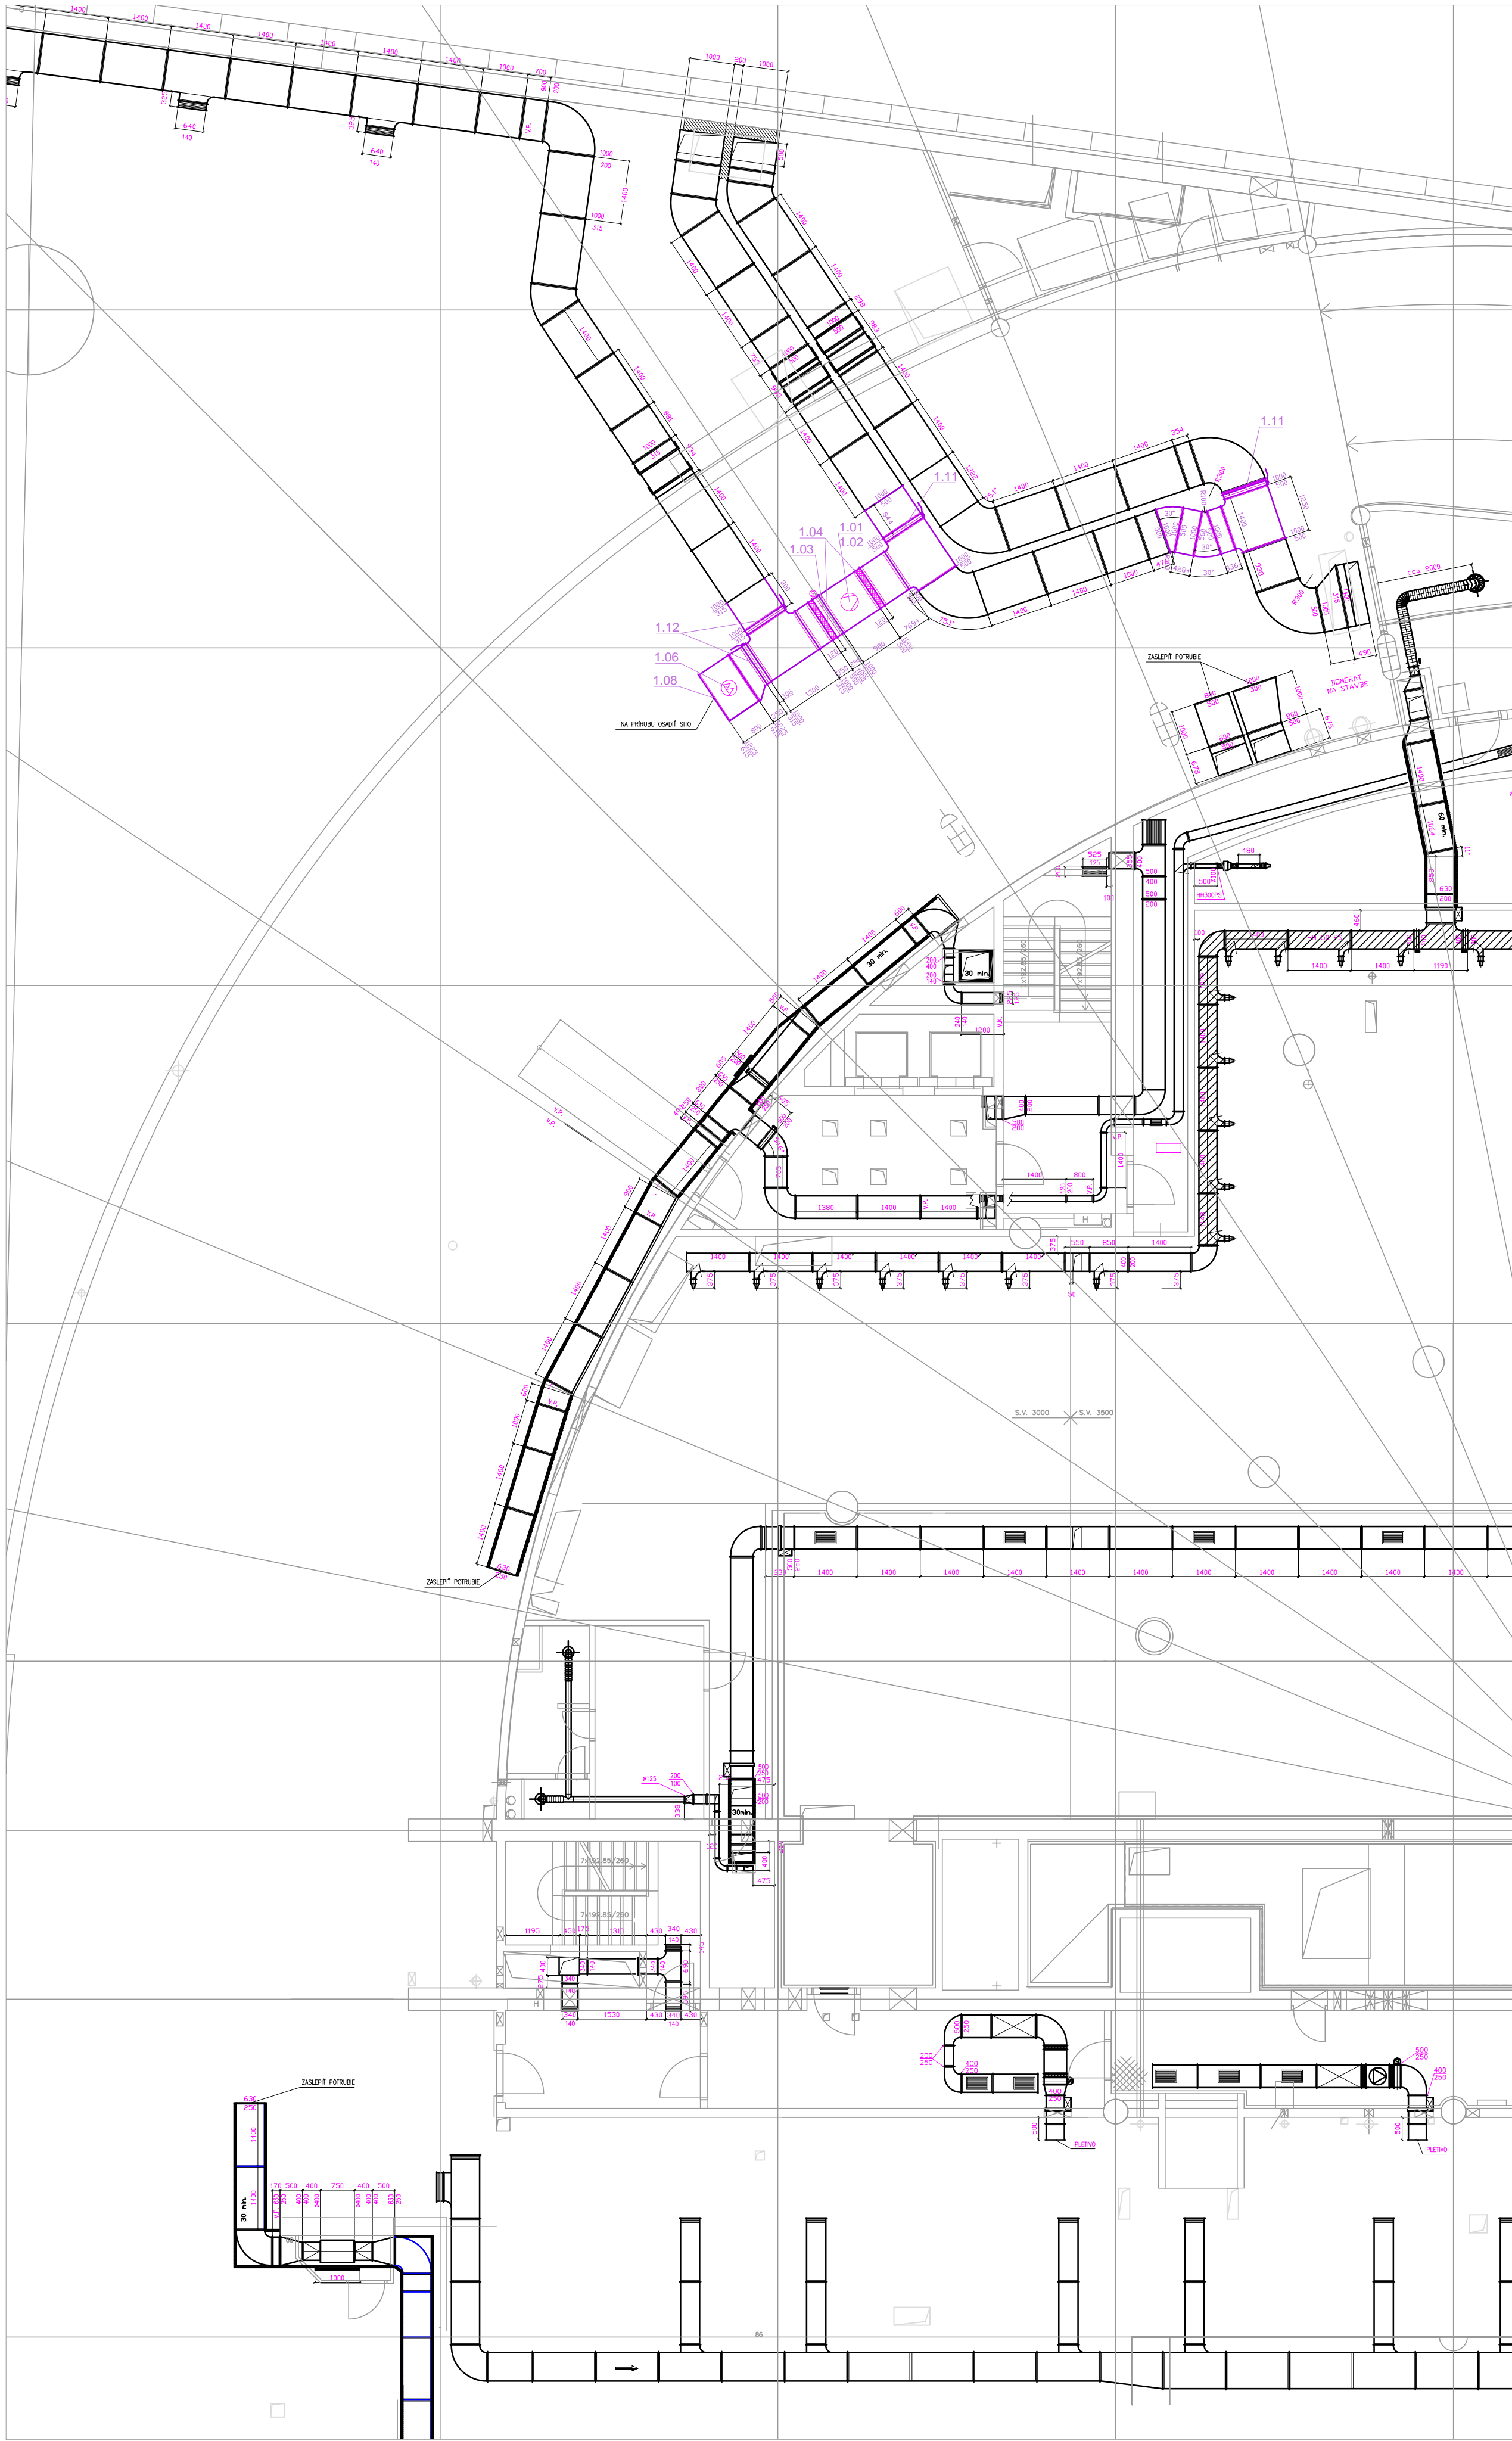


SPÄTNÁ MONTÁŽ VZT ROZVODOV PO DOKONČENÍ STAVEBNÝCH ÚPRAV NA 1. PP

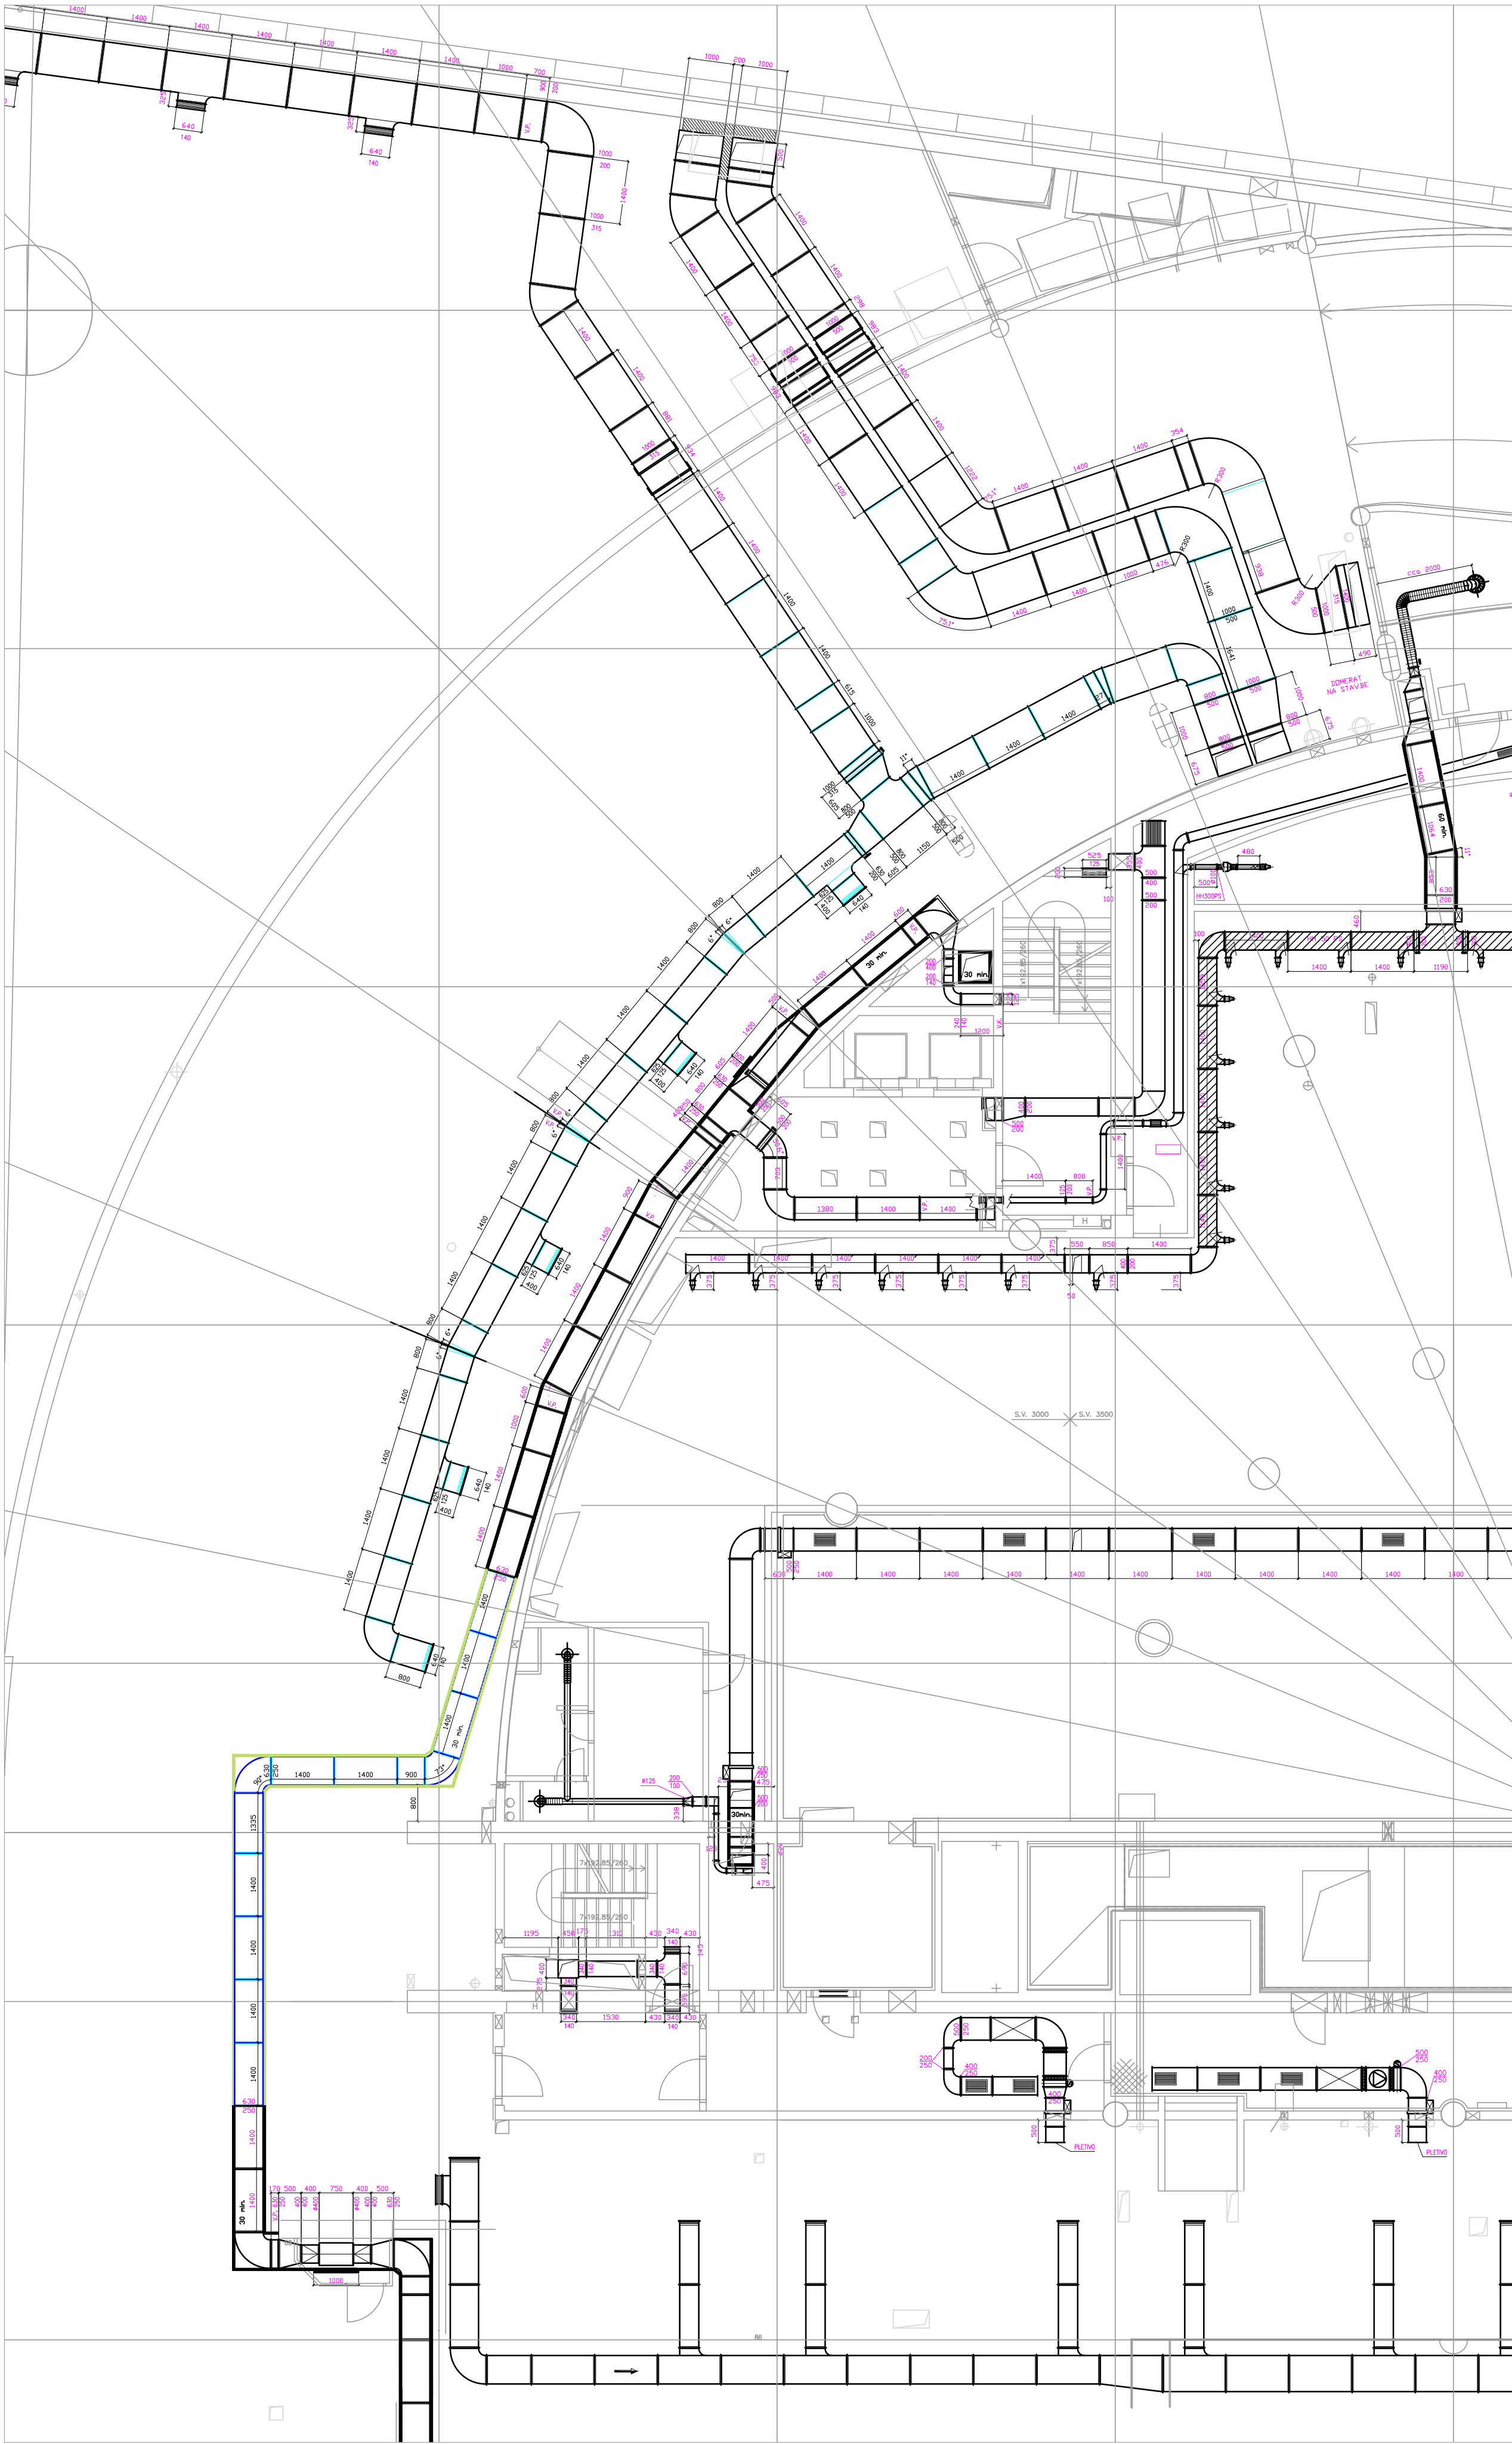


DEMONTÁŽ EXISTUJÚCICH ROZVODOV NA MEDZIPOSCHODÍ




MONTÁŽ NOVÝCH ROZVODOV A ÚPRAVA POTRUBIA NA 1. MEDZIPOSCHODÍ

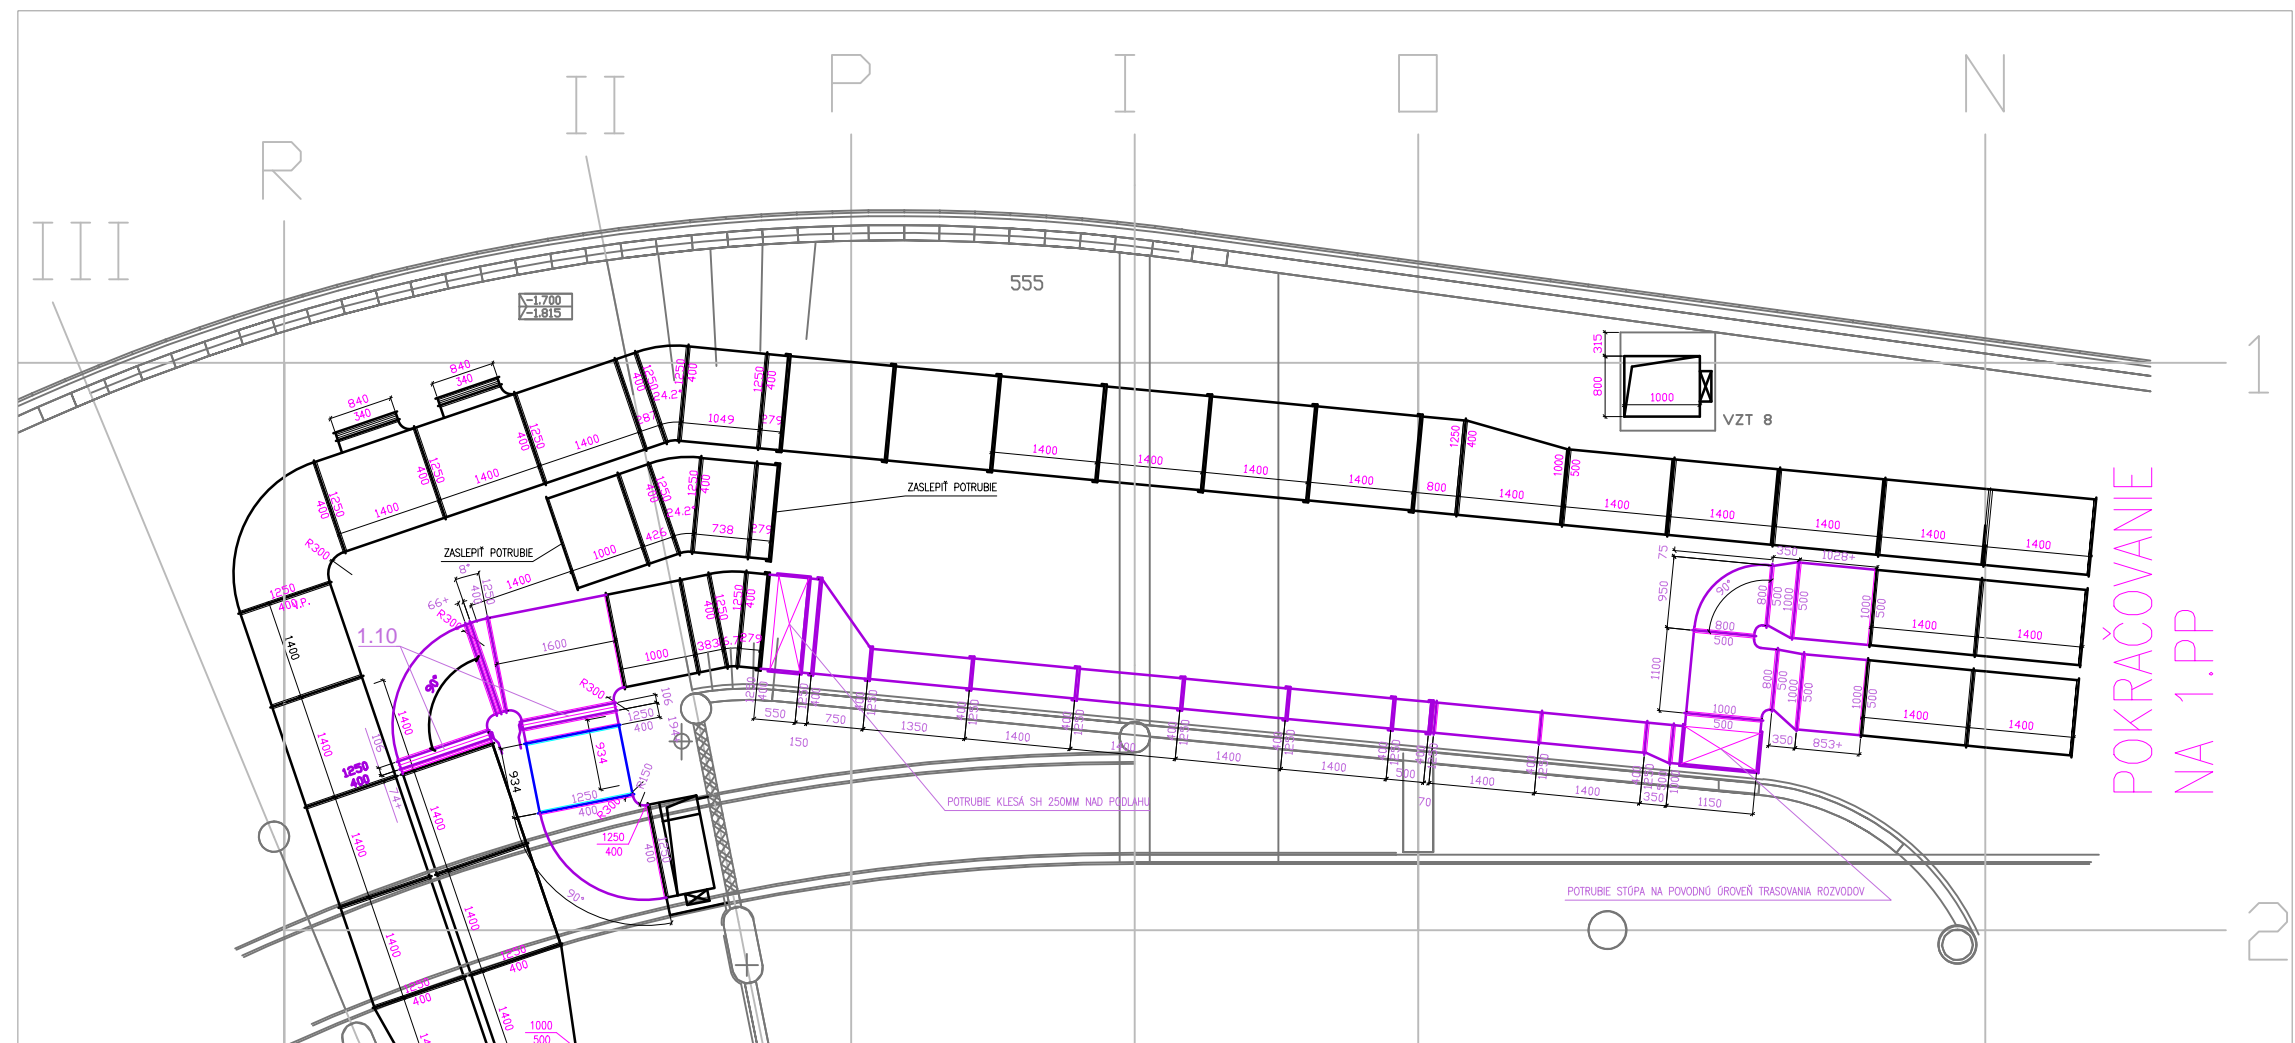


SPÄTNÁ MONTÁŽ VZT ROZVODOV PO DOKONČENÍ STAVEBNÝCH ÚPRAV NA 1. MEDZIPOSCHODÍ

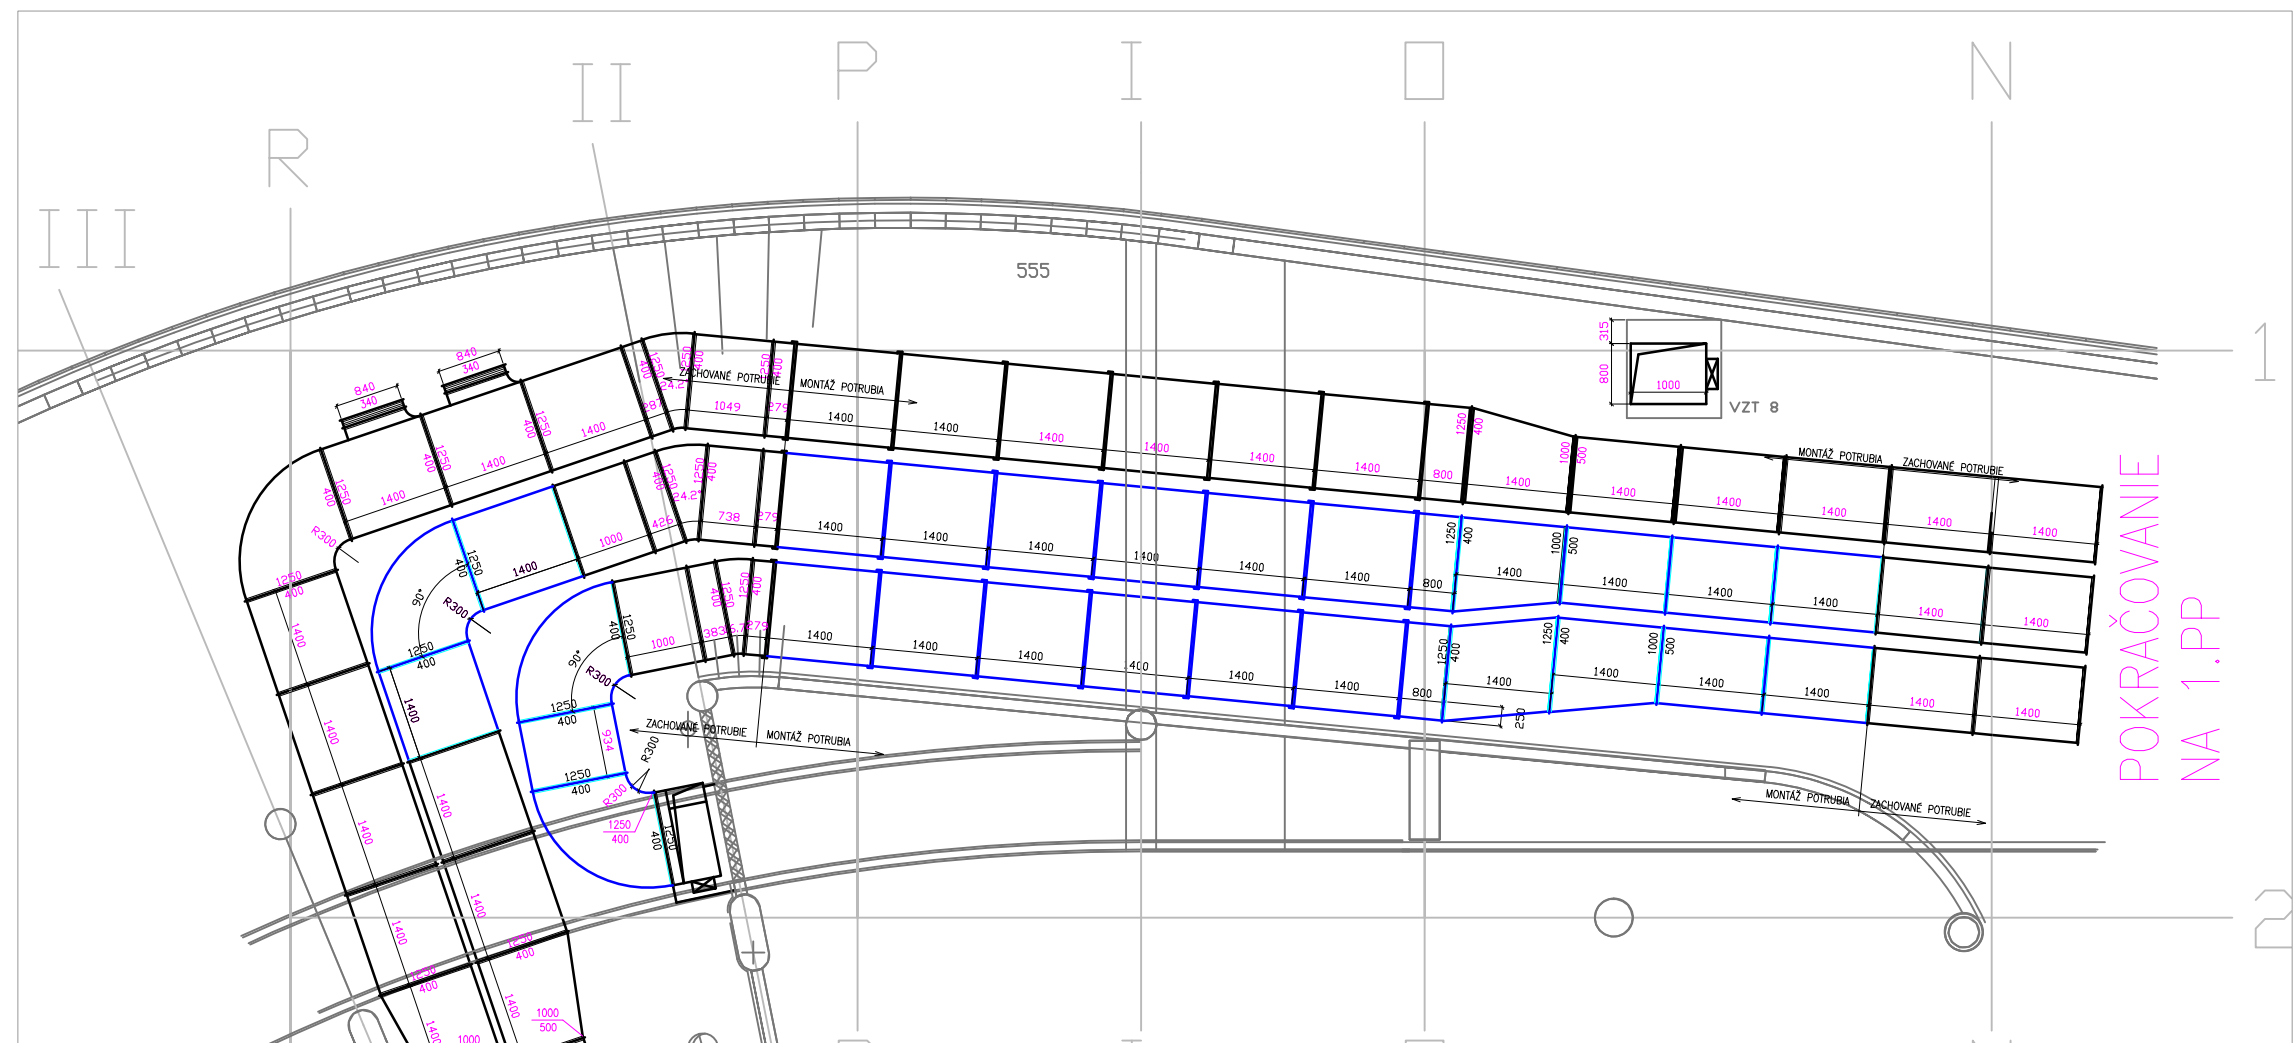


DETAIL Sb: DEMONTÁŽ EXISTUJÚCICH ROZVODOV POŽIARNEHO VETRAVNIA NA ZAČIATKU VIKENDU

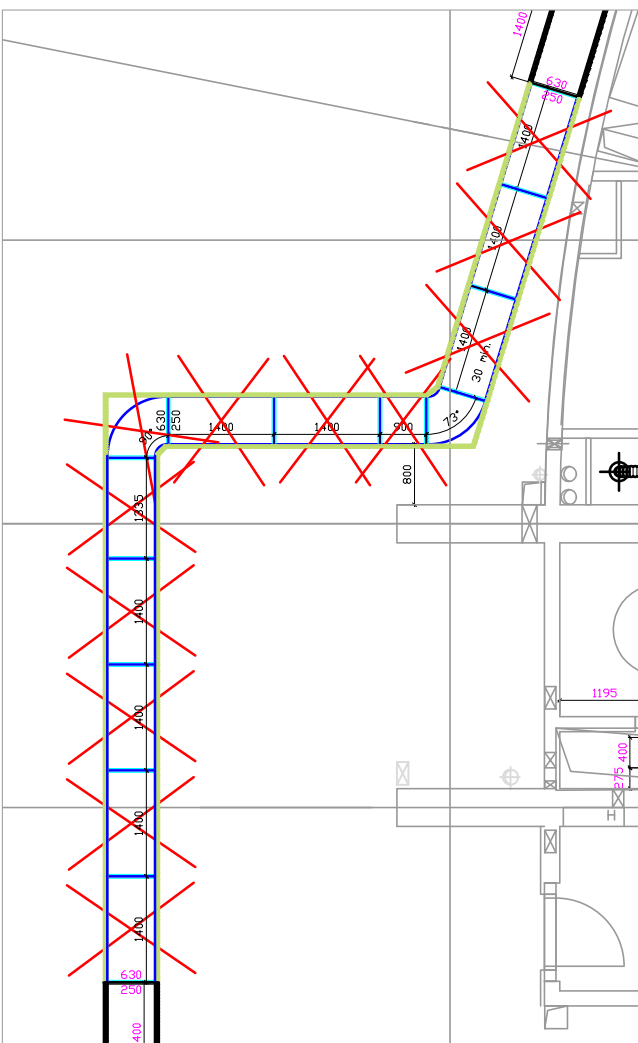



DETAIL Sb: ROZVODY POŽIARNEHO VETRAVNIA POČAS VIKENDOVÝCH PRÁČ

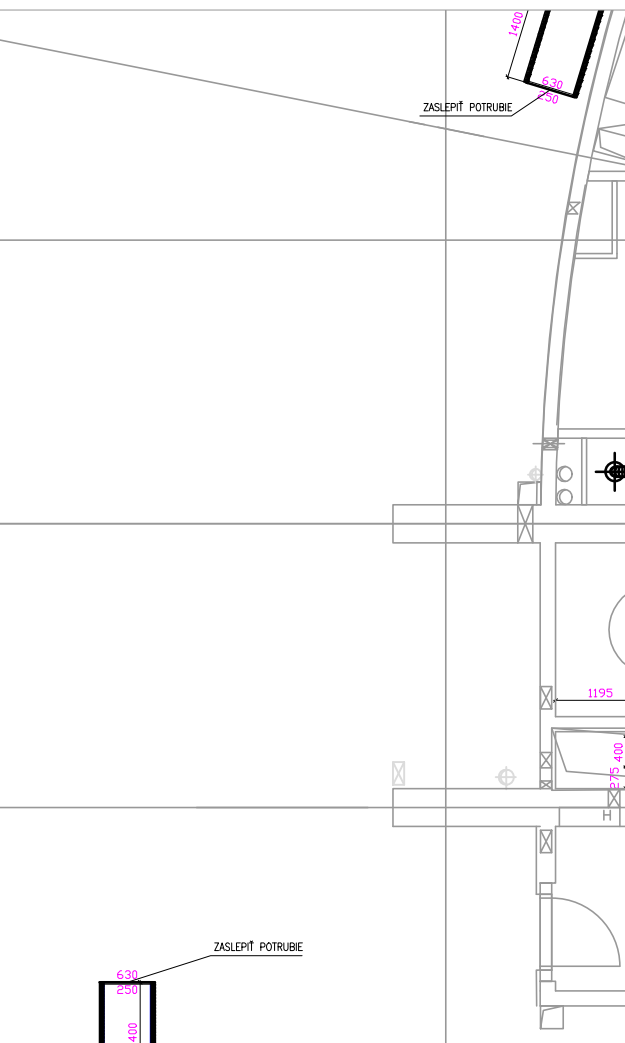

DETAIL Sb: SPÄTNÁ MONTÁŽ EXISTUJÚCICH ROZVODOV POŽIARNEHO VETRAVNIA NA KONCI VIKENDU

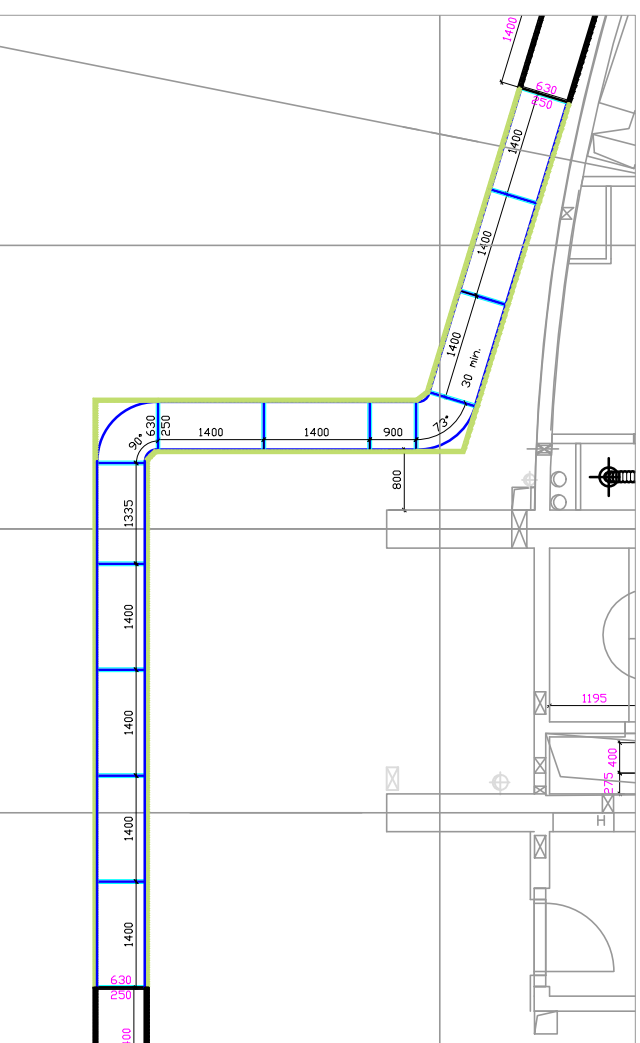

ROZSAH ZÁBERU STAVEBNÝCH VÝSKRÁVKOV POČAS PRACOVNEHO ZÁBERU Sb

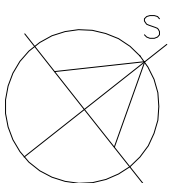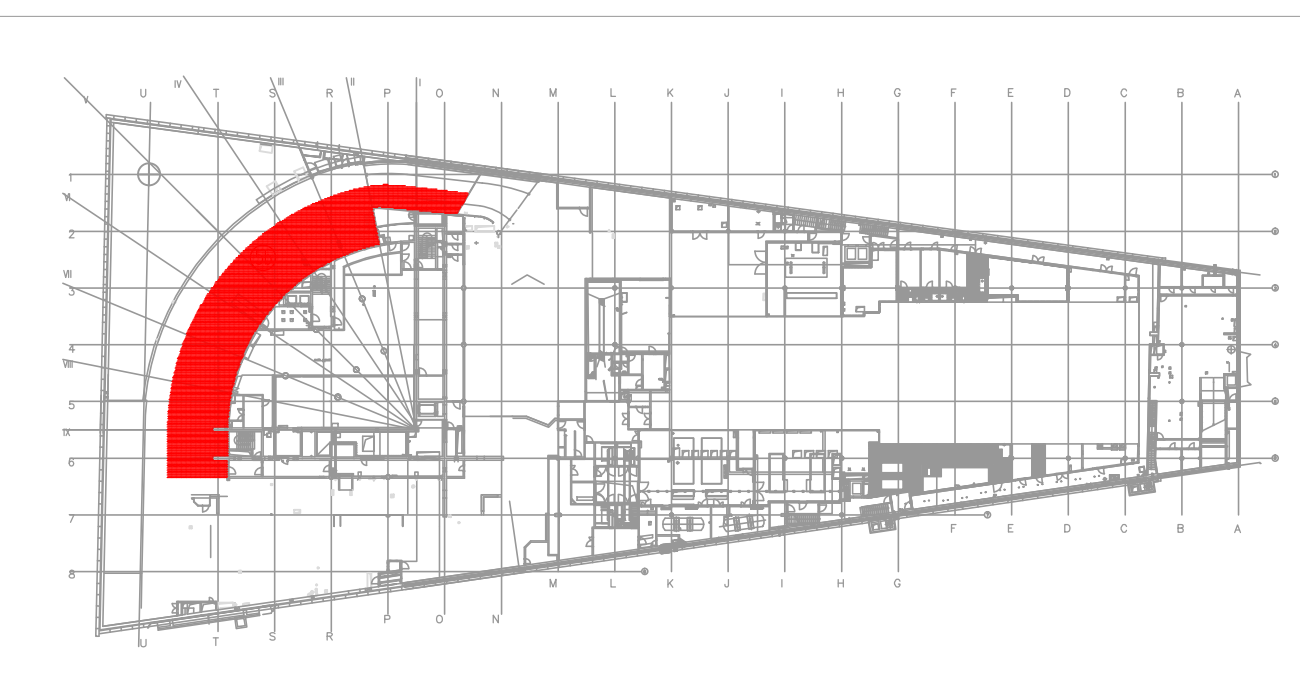

1:500 = 148.50 m n.l.

INVESTOR: NÁRODNÁ BANKA SLOVENSKEJ, IMRICH KARAŠA 1, BRATISLAVA

G.P. : A B.K.P. Š. spol. s r.o., Nobelova 34, Bratislava 831 02

AUTORI : Ing.arch. M. KUŠÝ, Ing.arch. P. PAŇÁK

HIP : Ing. L. TAUSINGER

HL. PROJEKTANT ZODP. PROJEKTANT VYPRACOVAL

KUŠÝ, PAŇÁK ING. KLEPÁČ ING. KLEPÁČ

NÁZOV STAVBY: OPRAVA POŠKODENÝCH PODLÁH A REKONŠTRUKCIA PRIESTOROV GARÁŽI NA 3.PP, 2.PP, 1.PP, MEZANINU, HOSPODÁRSKEHO A BANKOVÉHO DVORA

ČASŤ: E 3 VZDUCHOTECHNIKA

OSAH : ÚPRAVA VZT ROZVODOV POČAS PRACOVNEHO ZÁBERU Sb (AKTUALIZÁCIA)

DATUM 03.2022

ČÍSLO VÝKRESU E.3/05

SKUPINA 1:100

FORMÁT 16x4

STUPEN RP

