




DEMONTÁŽ EXISTUJÚCICH ROZVODOV

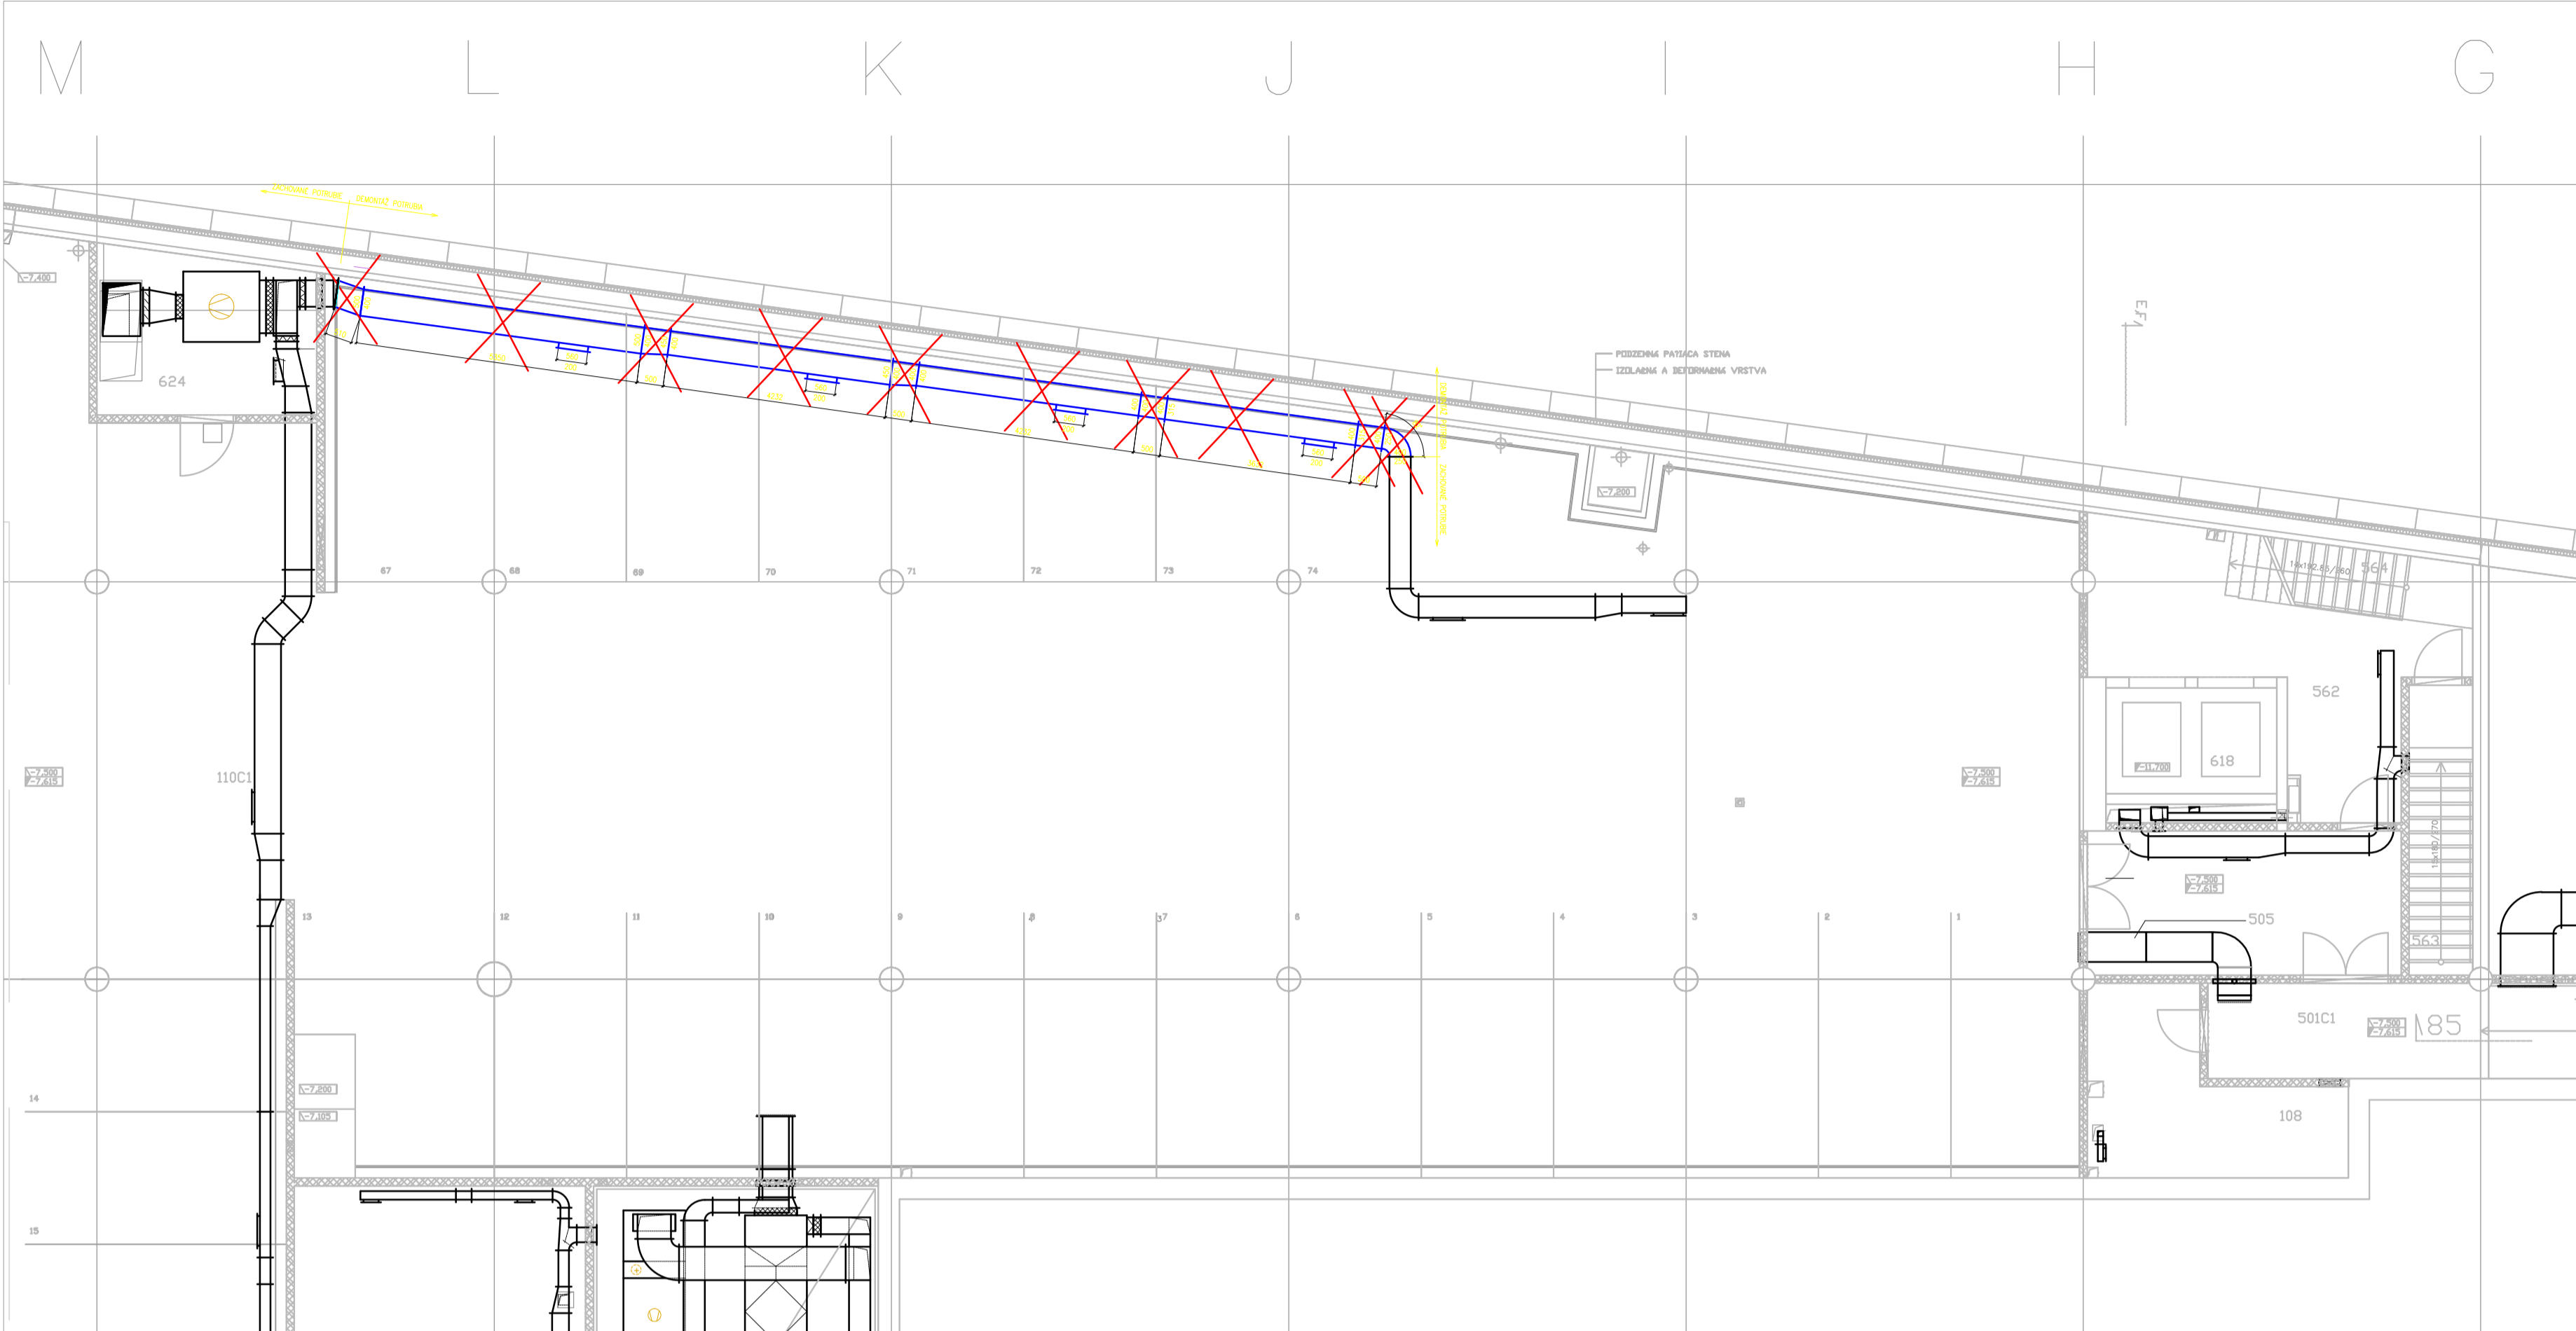



MONTÁŽ NOVÝCH ROZVODOV A ÚPRAVA POTRUBIA

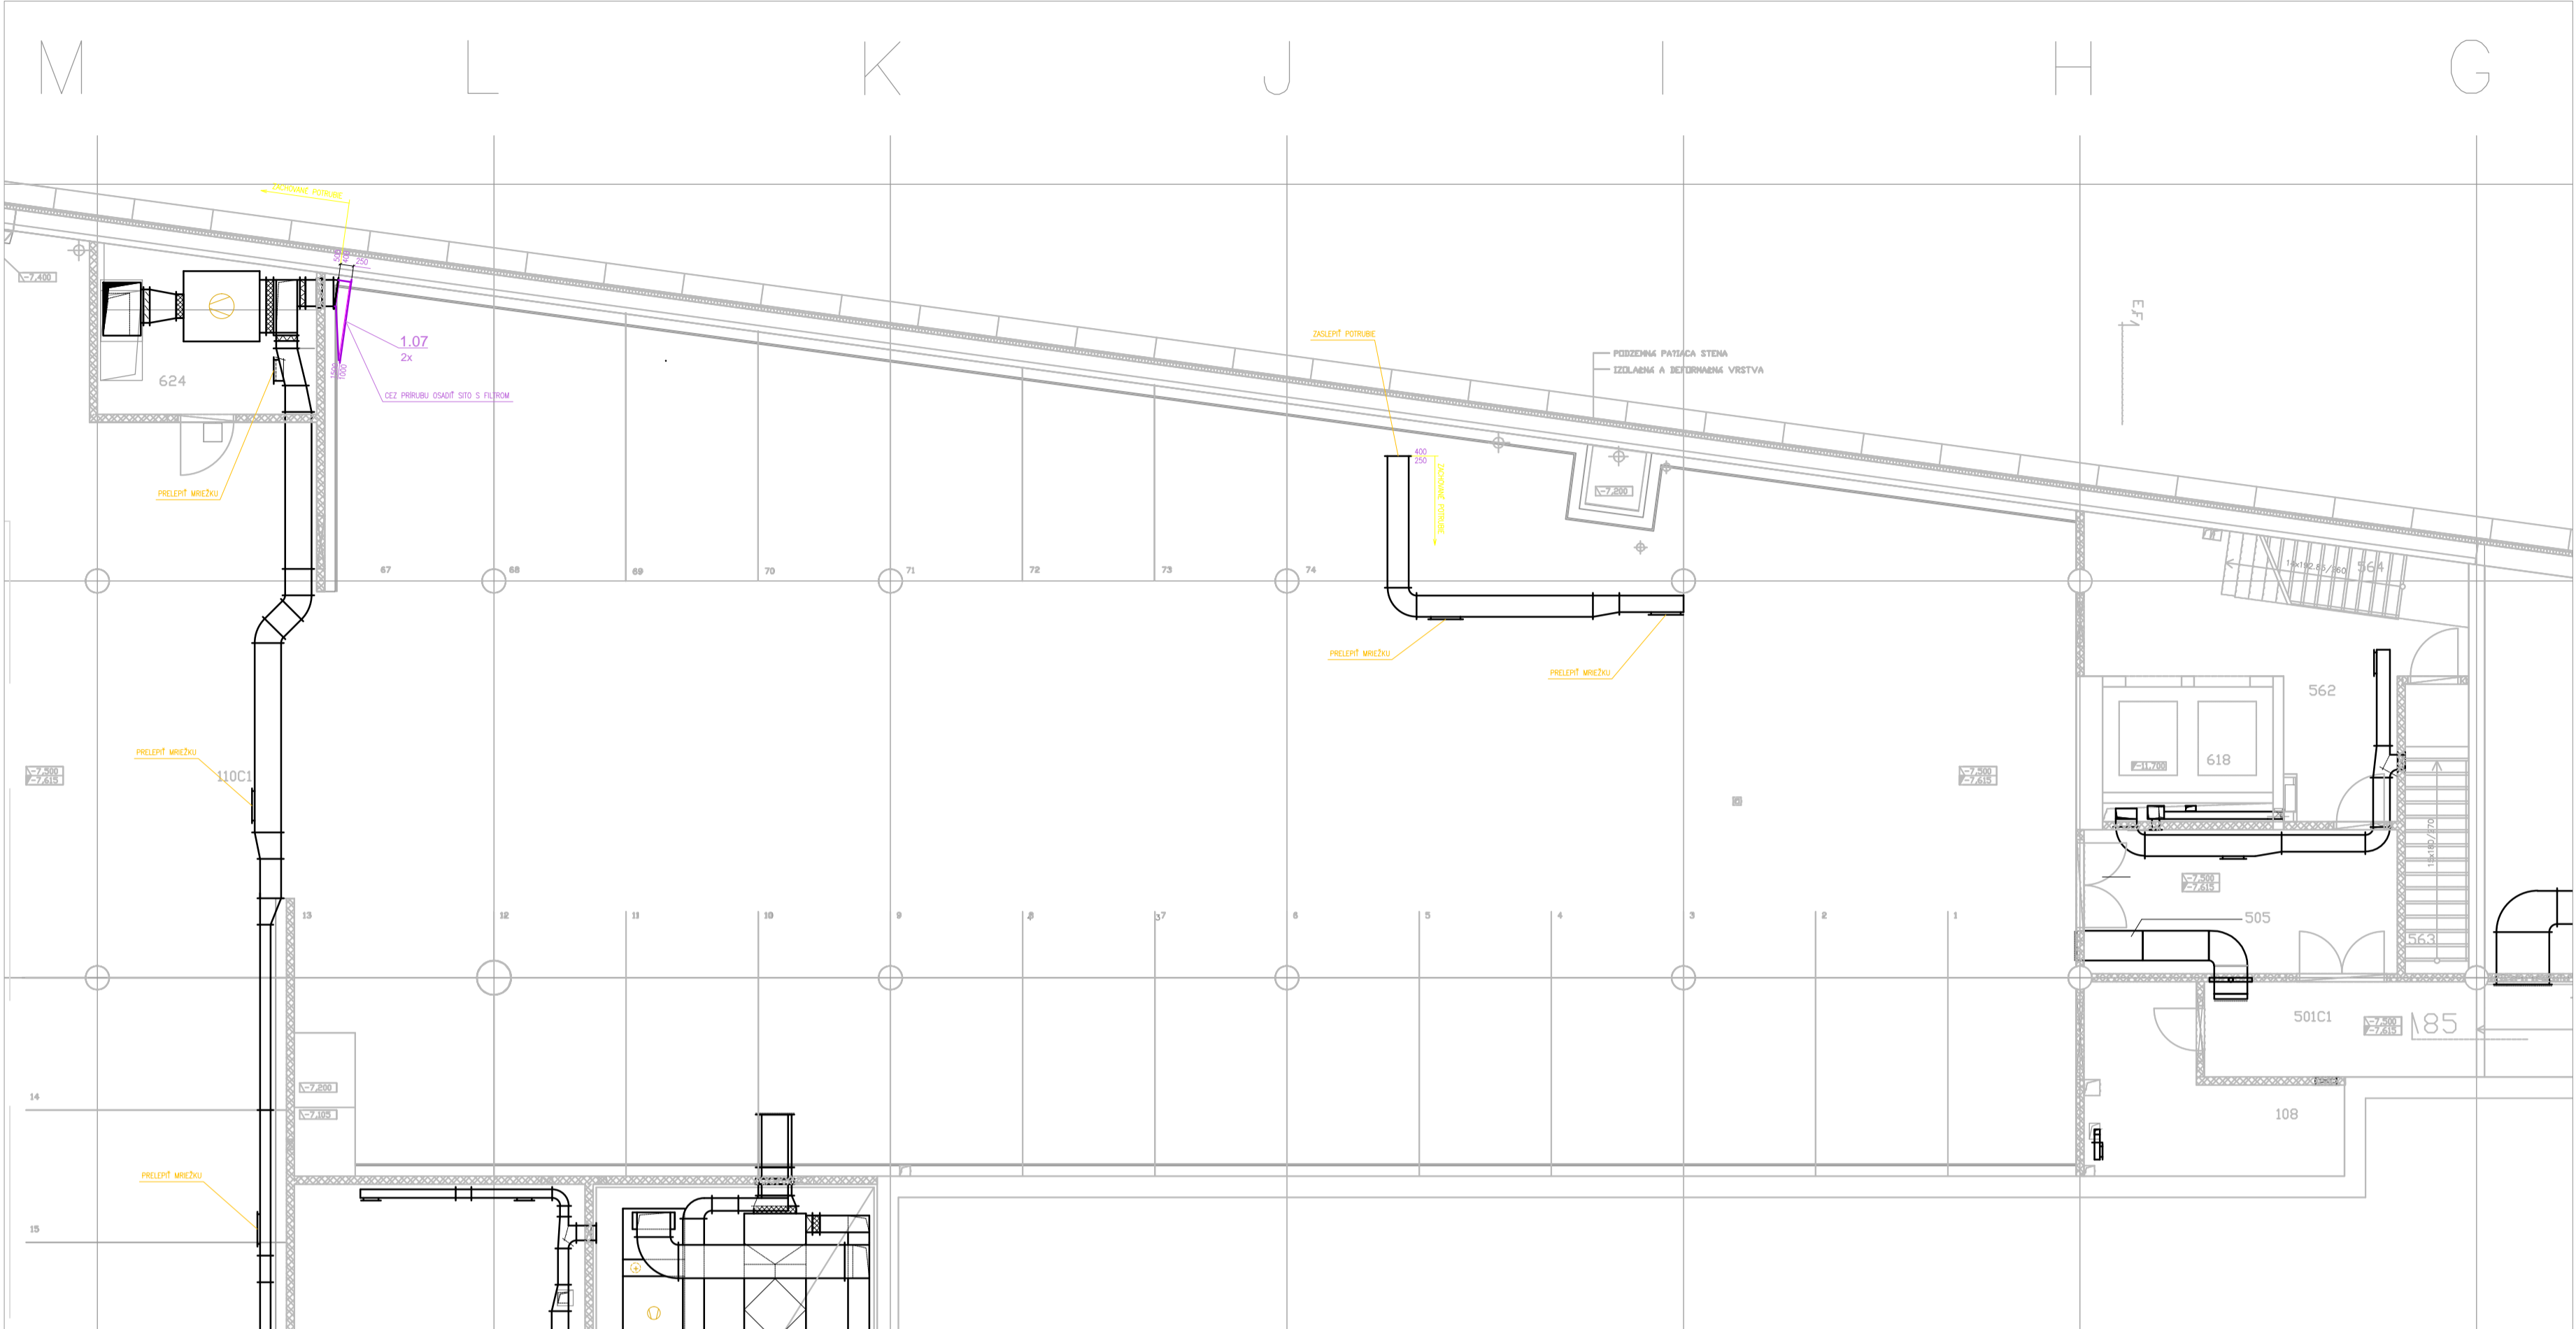

SPÁTNÁ MONTÁŽ VZT ROZVODOV PO DOKONČENÍ STAVEBNÝCH ÚPRAV

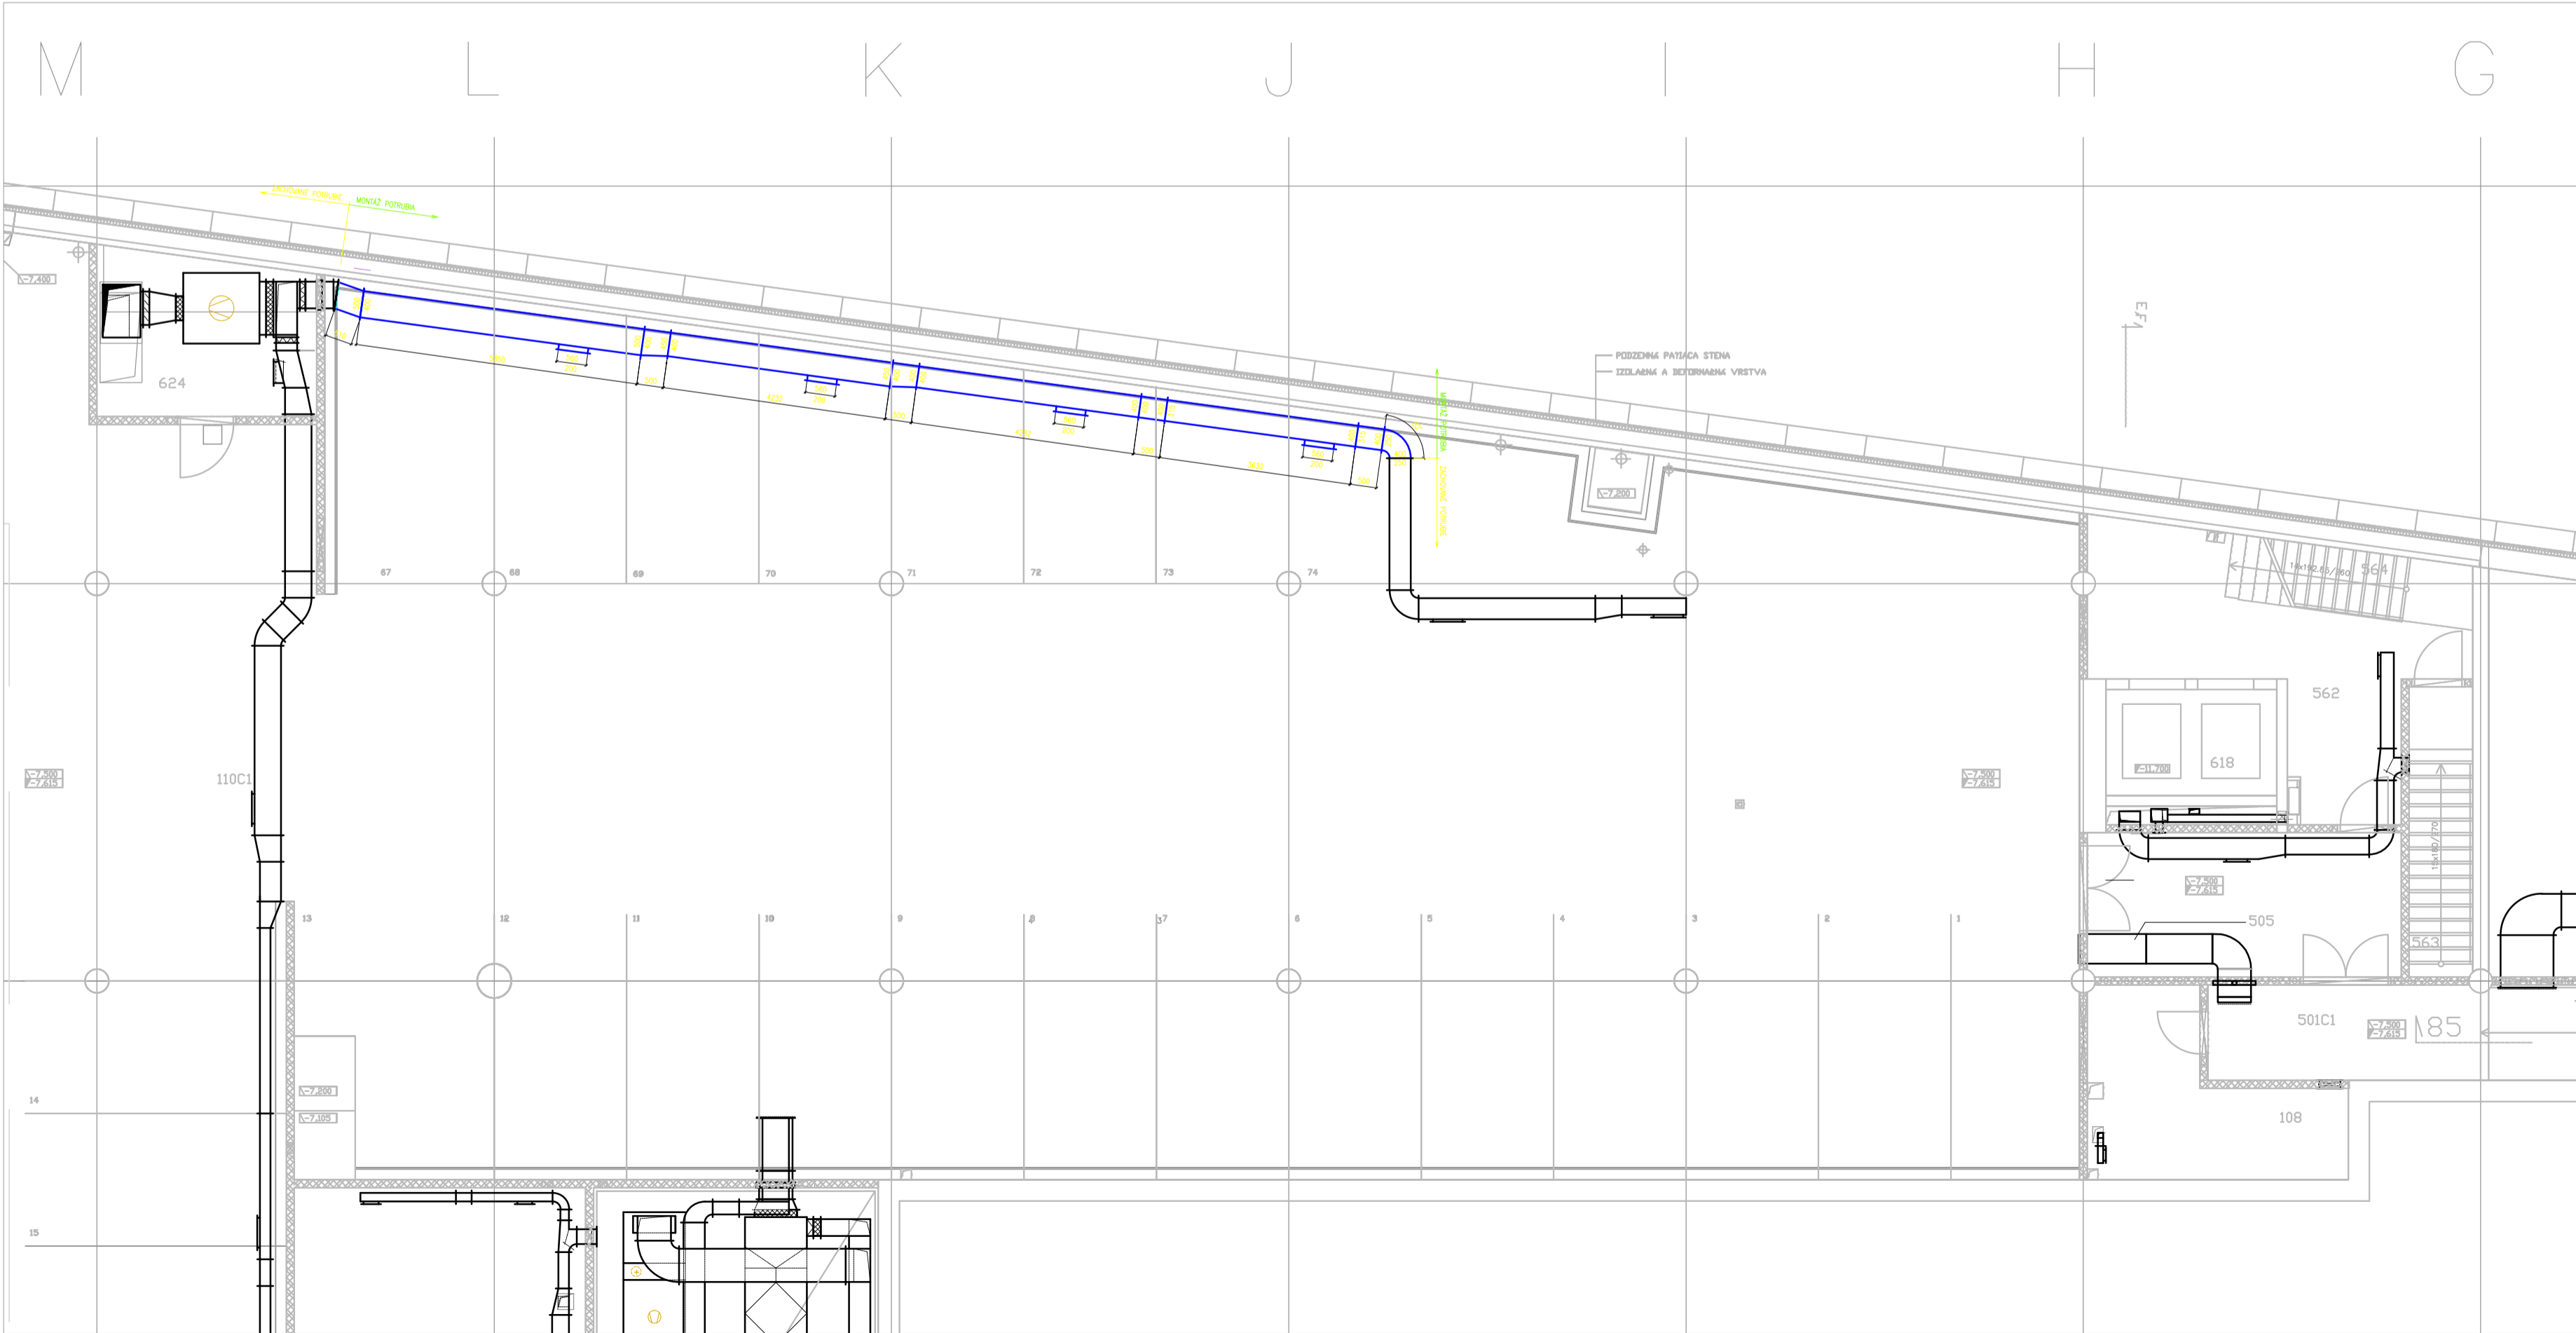

ROZSAH ZÁBERU STAVEBNÝCH VÝSPRAVKOV POČAS PRACOVNÉHO ZÁBERU 1b

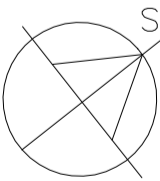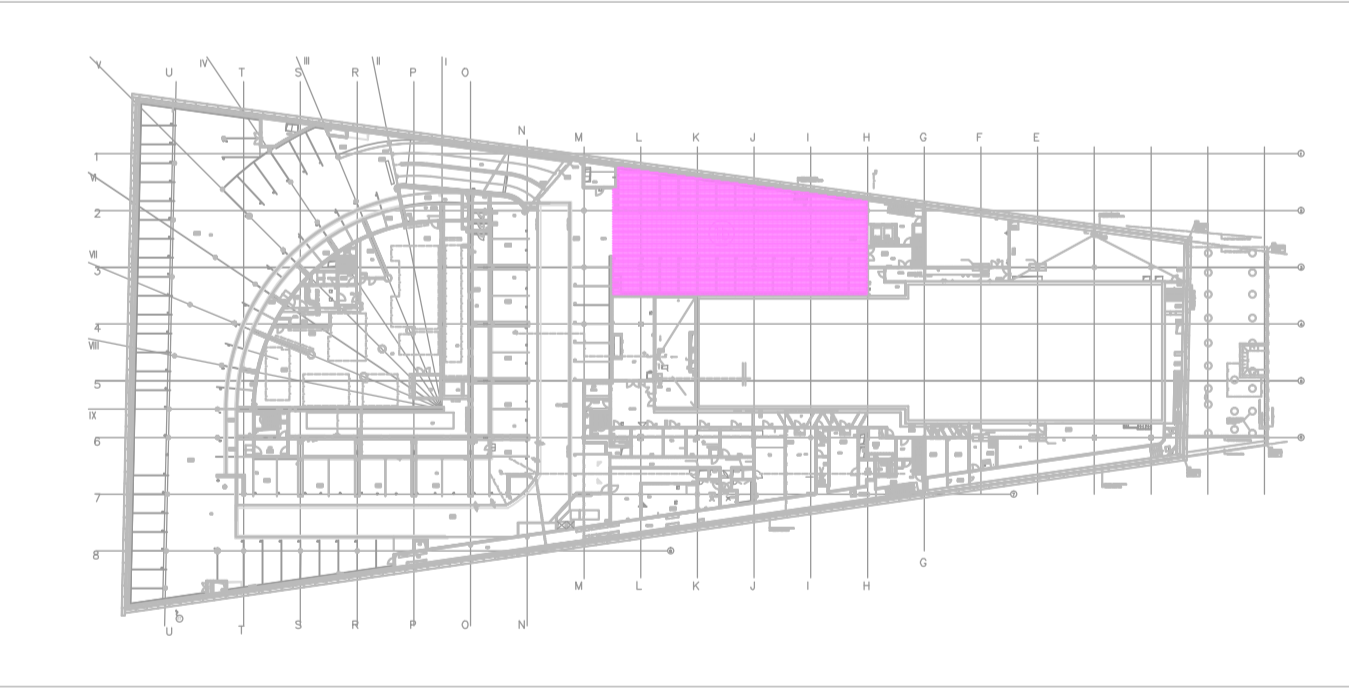

+ 0.00 = 146.50 m n.m.

INVESTOR: NÁRODNÁ BANKA SLOVENSKA, IMRICHKA KARVAŠA 1, BRATISLAVA			<div><div></div><div>ELTER constructions s.r.o.</div><div>TEL./FAX (02) 4333 7809</div><div>www.elter.sk</div><div>elter@elter.sk</div></div>		
G.P. : A B.K.P. Š. spol. s r.o., Nobelova 34, Bratislava 831 02					
AUTORI : Ing.arch. M. KUSÝ, Ing.arch. P. PAŇÁK			<div><div></div><div>ELTER</div><div>BRATISLAVA 81</div><div>TEL./FAX (02) 4333 7809</div><div>www.elter.sk</div><div>elter@elter.sk</div></div>		
HIP : Ing. L. TAUSINGER					
HL. PROJEKTANT		ZODP. PROJEKTANT	VYPRACOVAL		
KUSÝ, PAŇÁK		ING. KLEPÁČ	ING. KLEPÁČ		
NÁZOV STAVBY: OPRAVA POŠKODENÝCH PODLÁH A REKONŠTRUKCIA PRIESTOROV GARÁŽI NA 3.PP, 2.PP, 1.PP, MEZANINU, HOSPODÁRSKEHO A BANKOVÉHO DVORA			<div><div></div><div>ELTER</div><div>BRATISLAVA 81</div><div>TEL./FAX (02) 4333 7809</div><div>www.elter.sk</div><div>elter@elter.sk</div></div>		
ČASŤ: E.3 VZDUCHOTECHNIKA					
OBSAH : ÚPRAVA VZT ROZVODOV POČAS PRACOVNÉHO ZÁBERU 1b (AKTUALIZÁCIA)					
			DÁTUM	03.2022	ČÍSLO VÝKRESU
			MIERKA	1:100	<b>E.3/08</b>
			FORMÁT	10A4	
			STUPEŇ	RP	