




DEMONTÁŽ EXISTUJÚCICH ROZVODOV

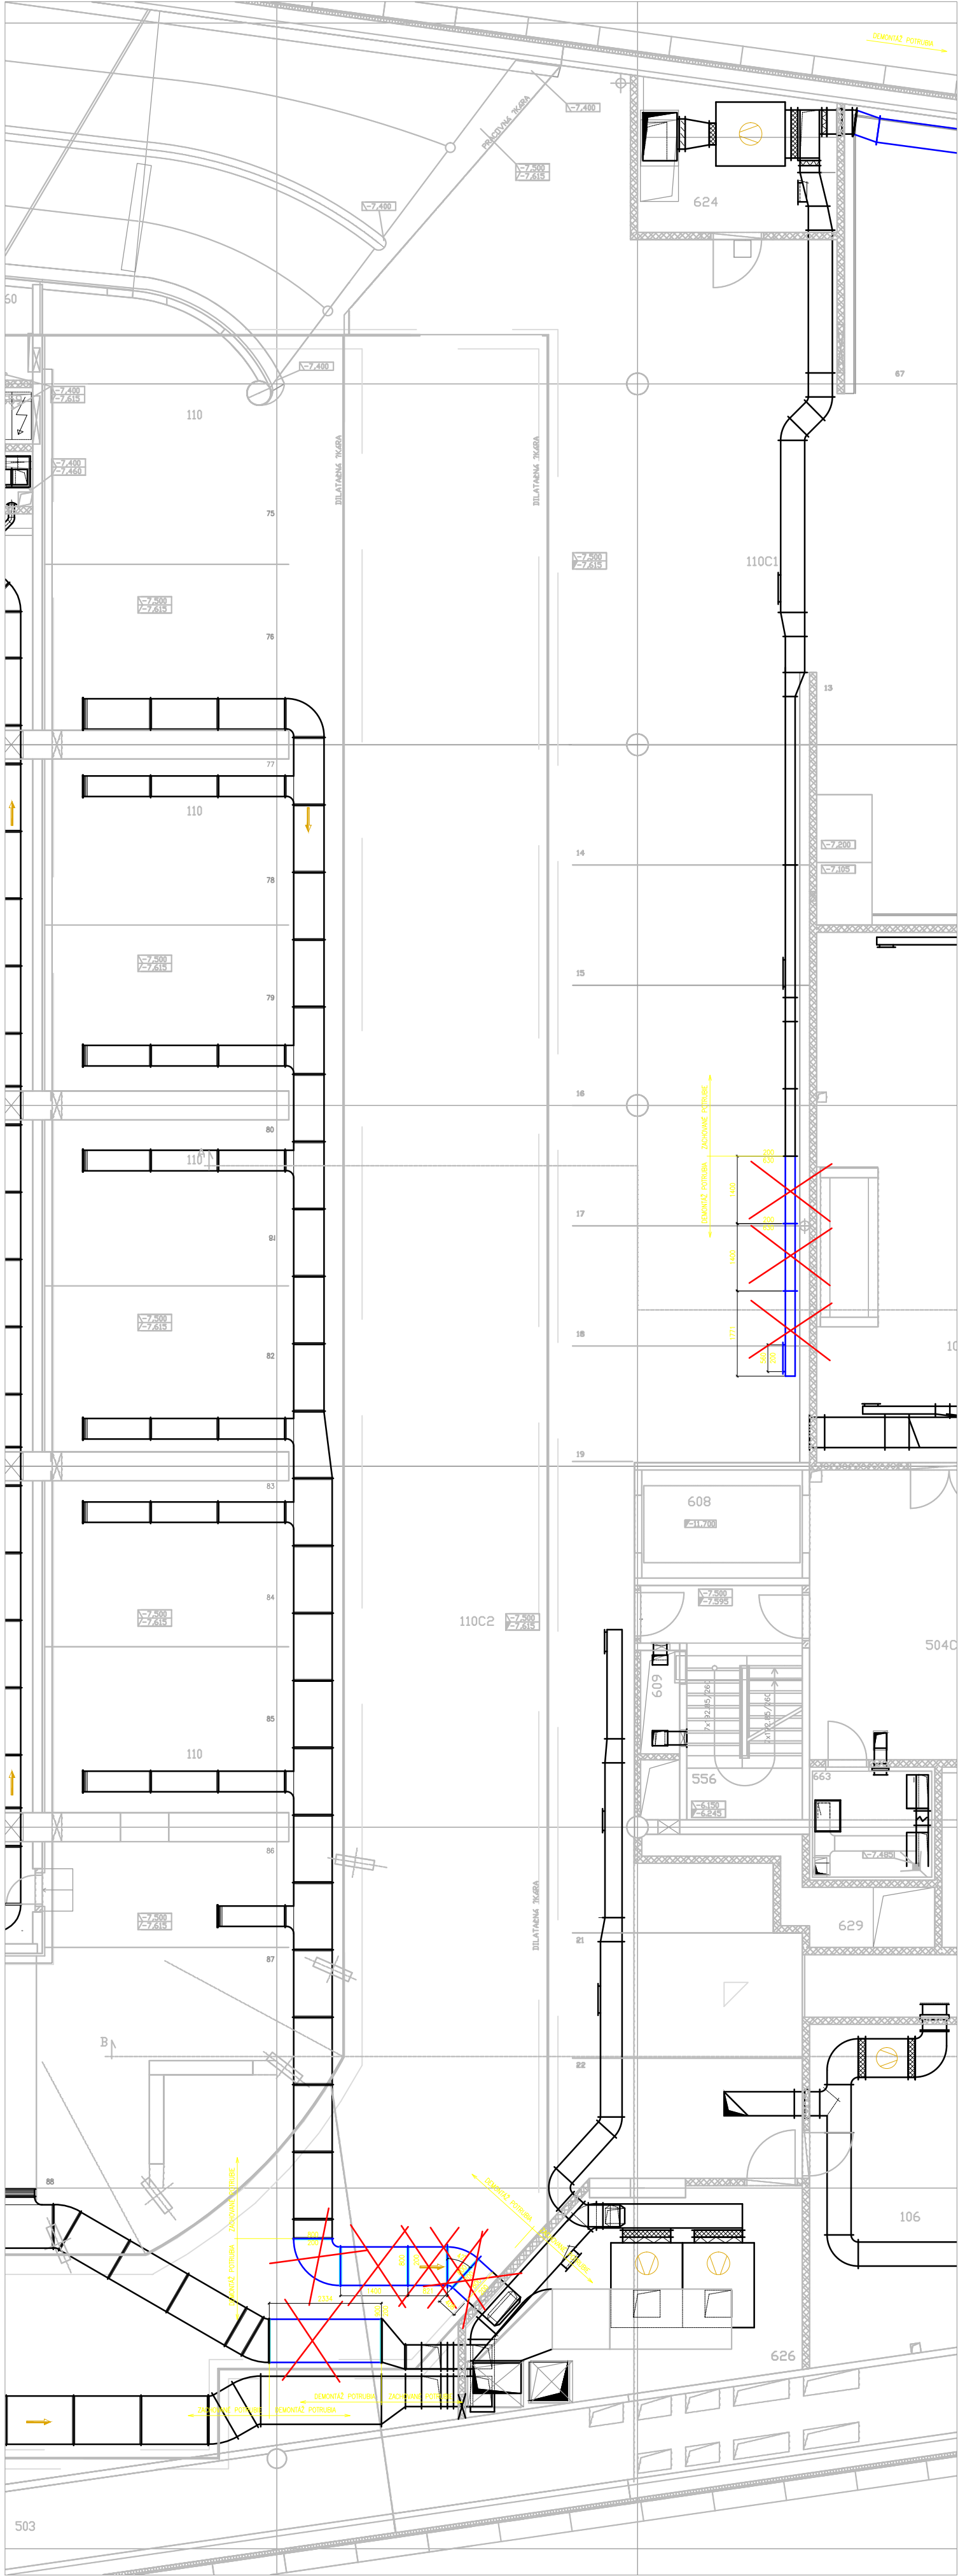



MONTÁŽ NOVÝCH ROZVODOV A ÚPRAVA POTRUBIA

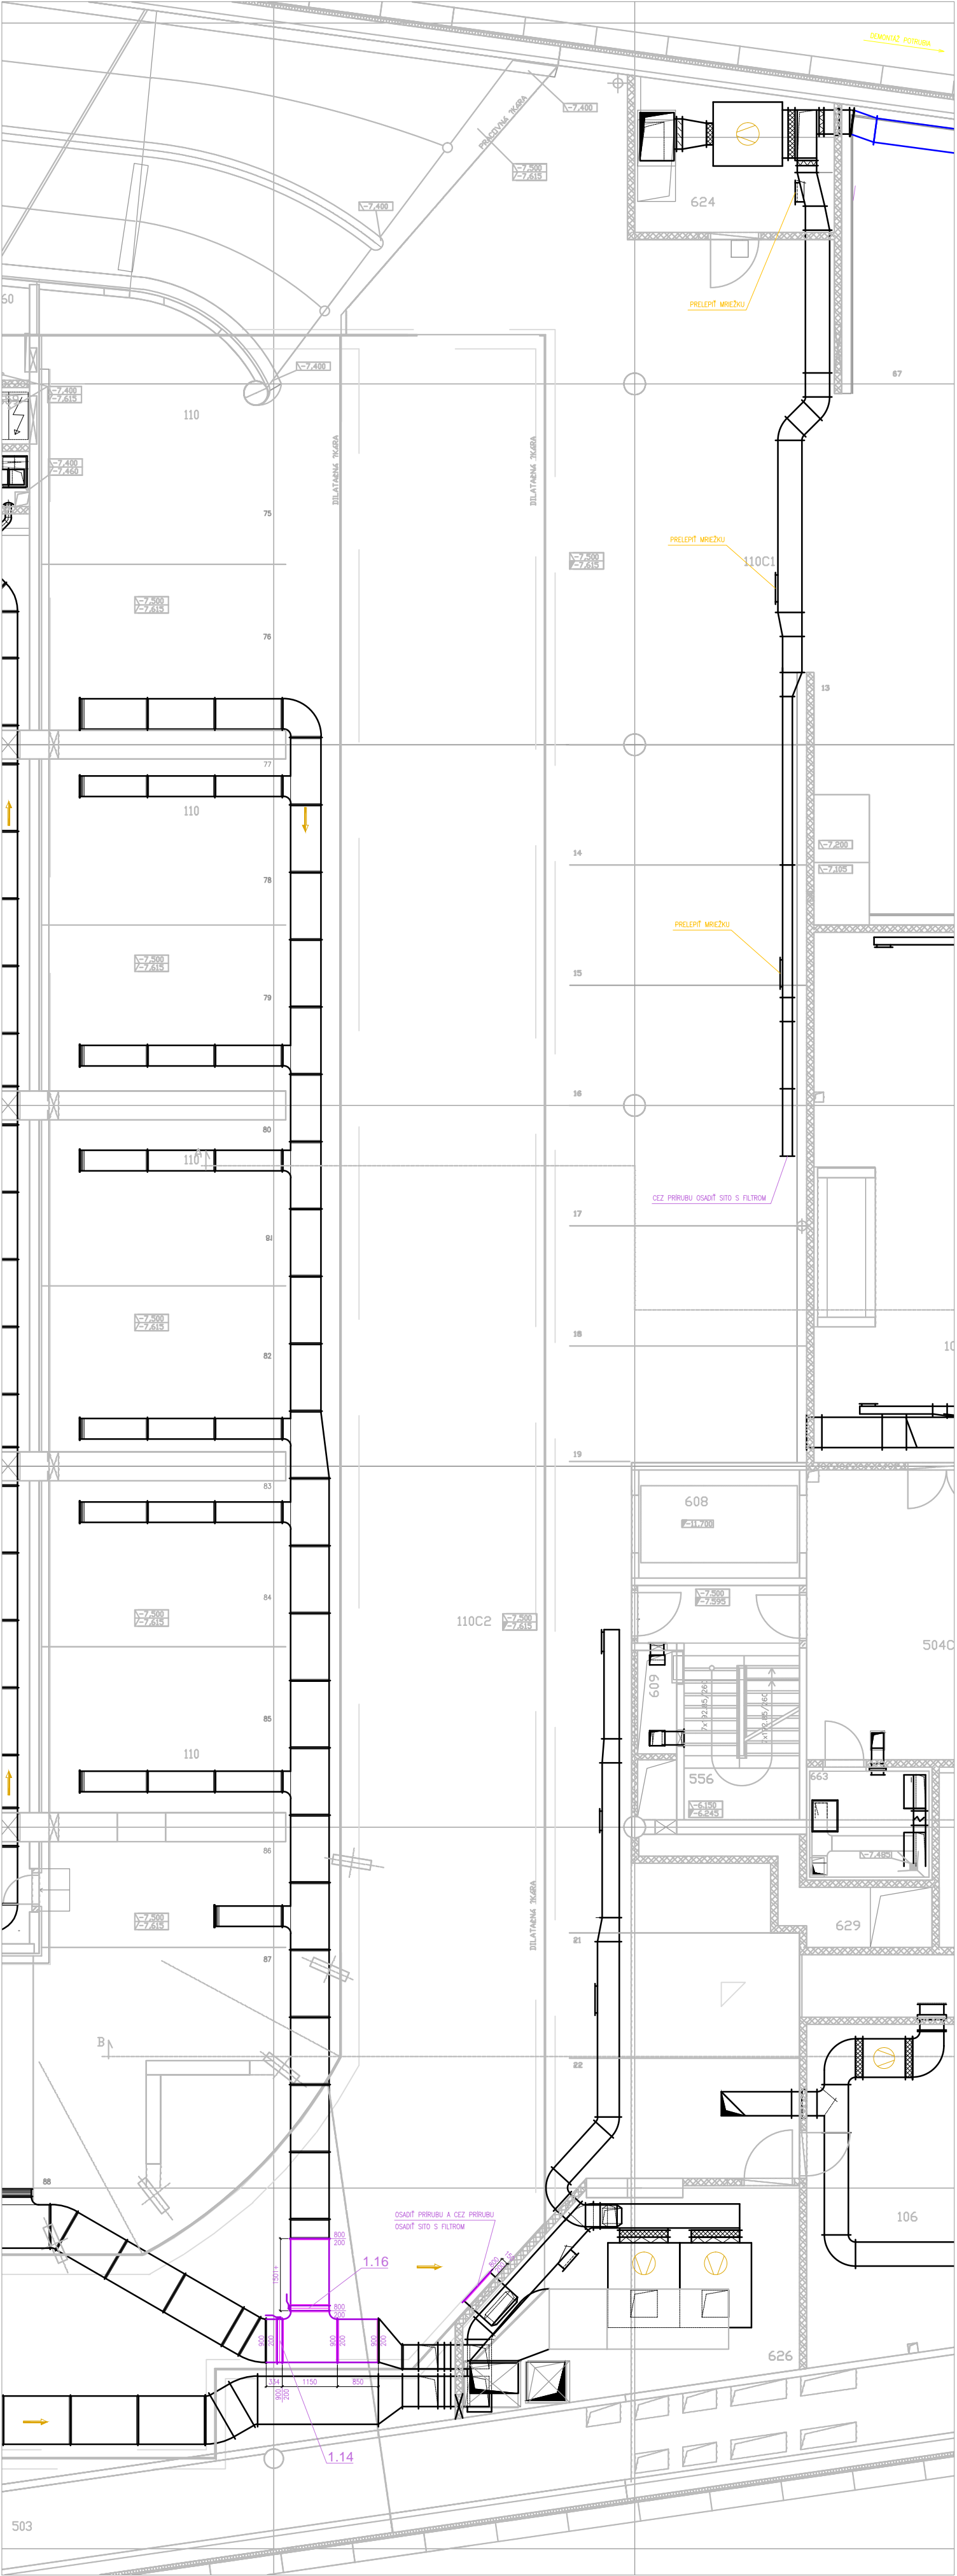

SPÄTNÁ MONTÁŽ VZT ROZVODOV PO DOKONČENÍ STAVEBNÝCH ÚPRAV

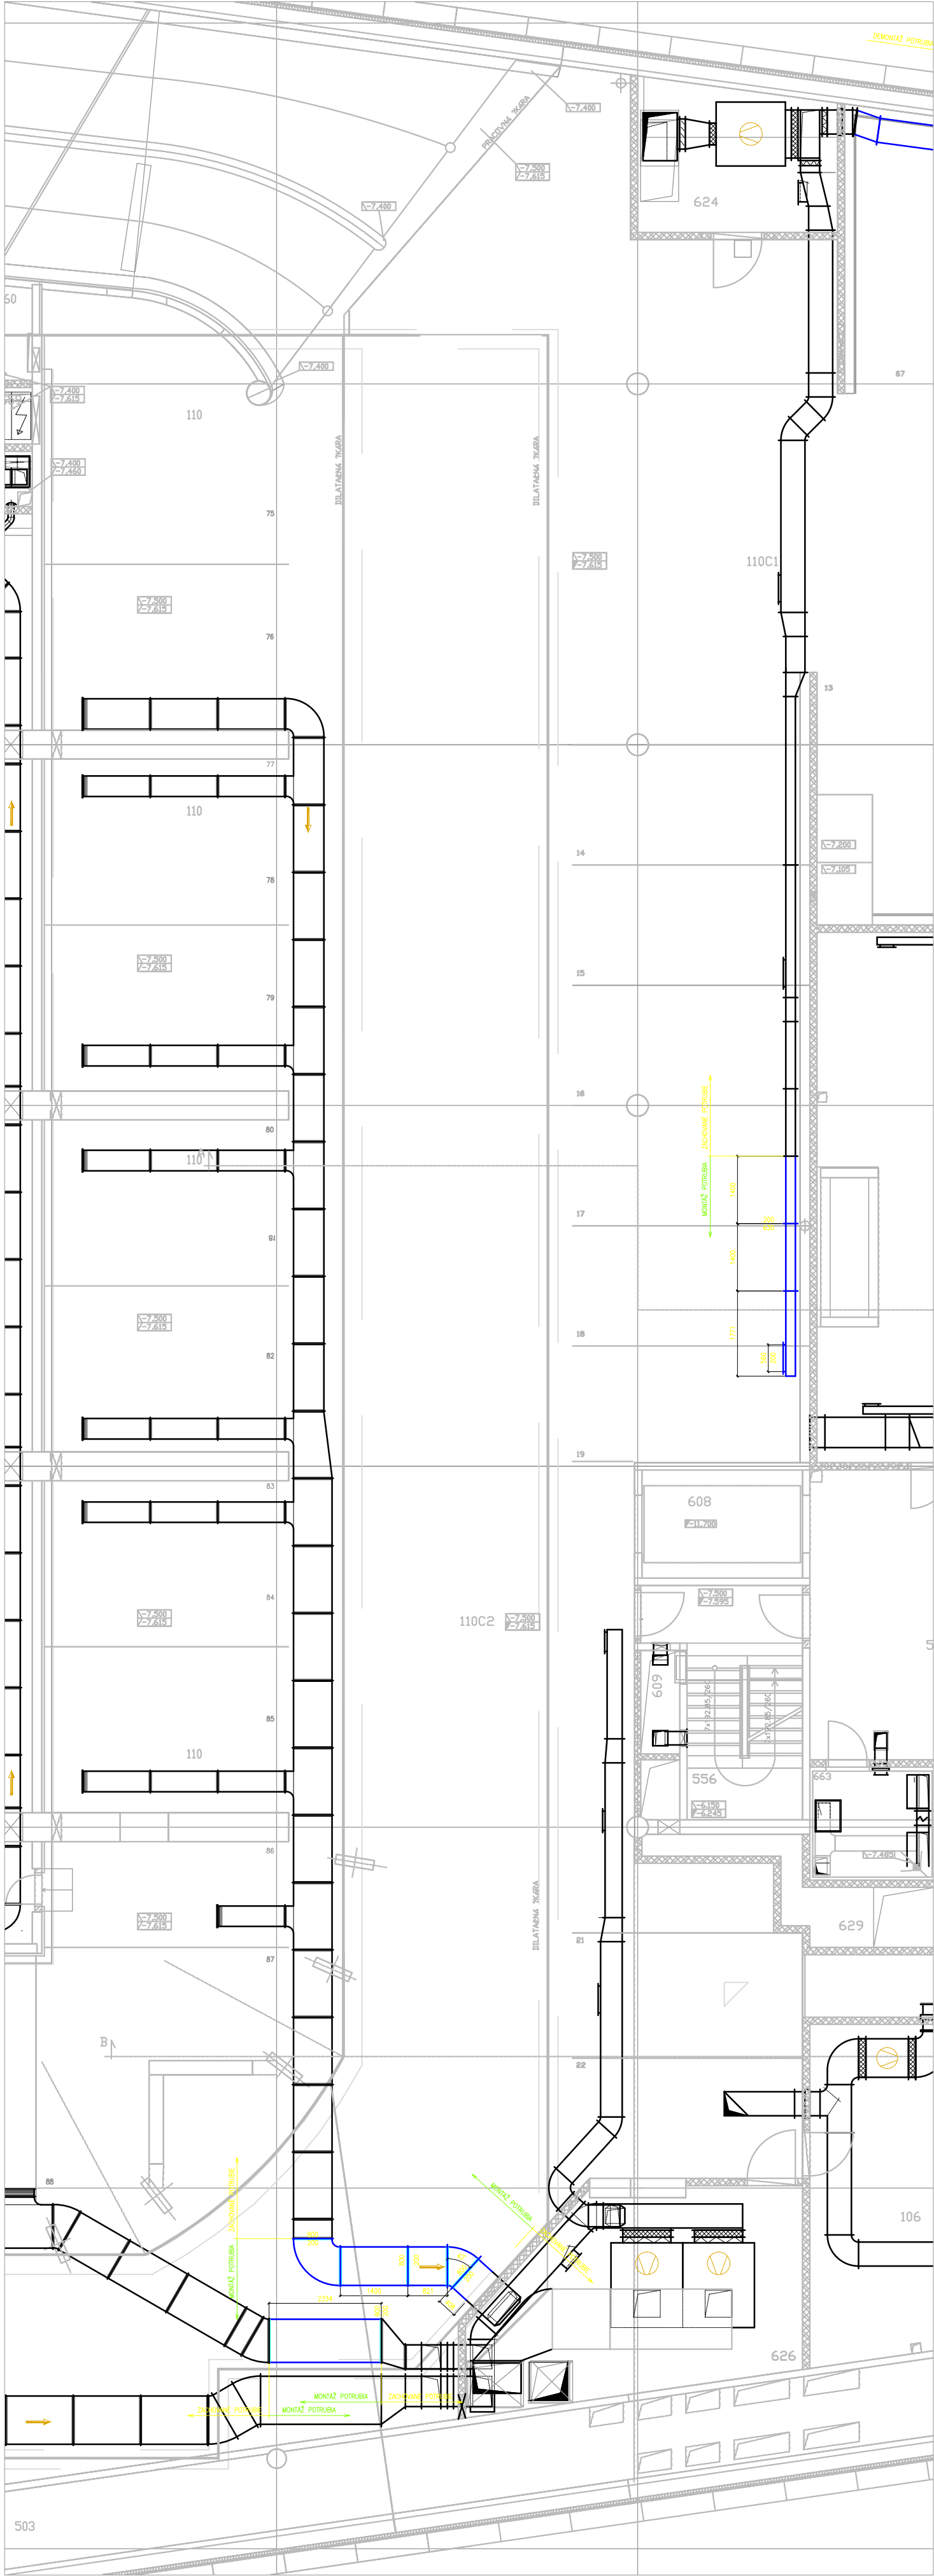

ROZSAH ZÁBERU STAVEBNÝCH VÝSPRAVKOV POČAS PRACOVNÉHO ZÁBERU 8

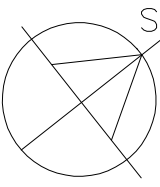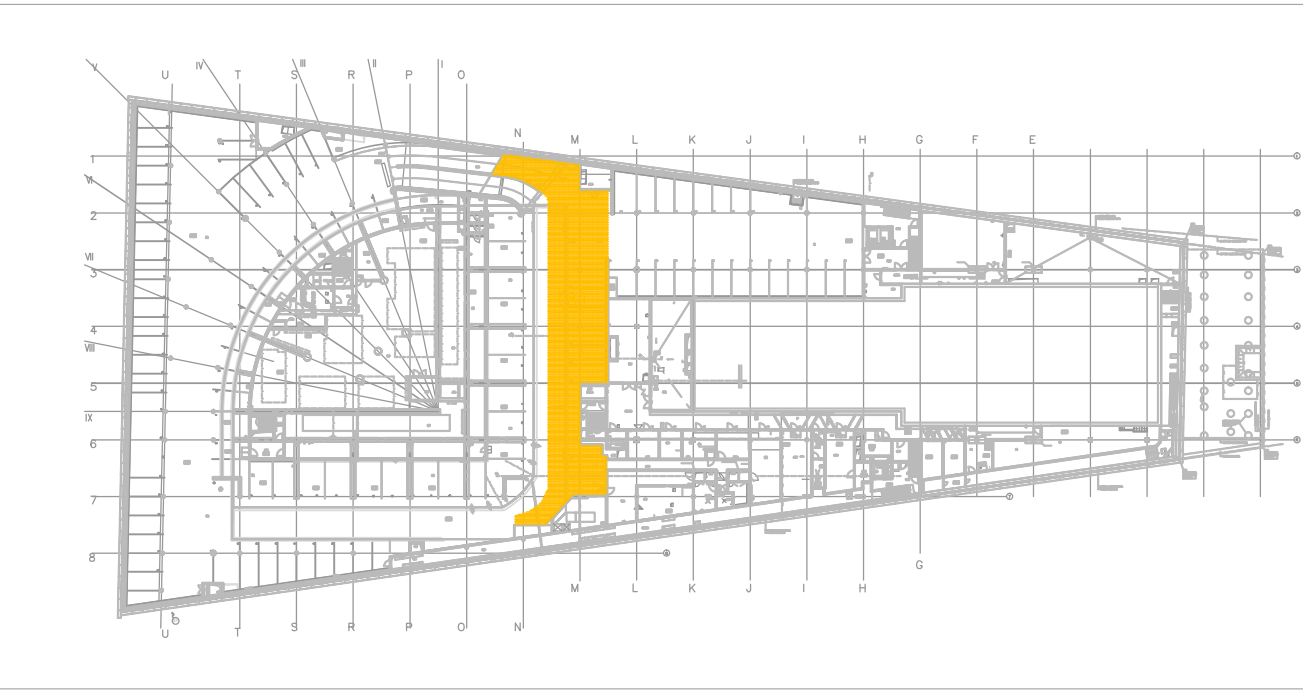

+ 0.00 = 146.50 m n.m.

INVESTOR:	NÁRODNÁ BANKA SLOVENSKÁ, IMRICH KARBÁŠA 1, BRATISLAVA	
G.P. :	A. B. K. P. Š. spol. s r.o., Nobelova 34, Bratislava 831 02	
AUTORI :	Ing. arch. M. KUSÝ, Ing. arch. P. PAŇÁK	
HIP :	Ing. L. TAUSINGER	
HL.PROJEKTANT	ZODP.PROJEKTANT	VYPRACOVAL
KUSÝ, PAŇÁK	ING. KLEPÁČ	ING. KLEPÁČ

NÁZOV STAVBY: OPRAVA POŠKODENÝCH PODLÁH A REKONŠTRUKCIA PRIESTOROV GARÁŽI NA 3.PP, 2.PP, 1.PP, MEZANÍNU, HOSPODÁRSKEHO A BANKOVÉHO DVORA

ČASŤ:	E.3 VZDUCHOTECHNIKA
OBSAH :	ÚPRAVA VZT ROZVODOV POČAS PRACOVNÉHO ZÁBERU 8 (AKTUALIZÁCIA)

ELTER constructions s.r.o. BRATISLAVA 8 827 01 BRATISLAVA TEL./FAX (02) 4333 7809 www.elter.sk elter@elter.sk	
--	--

DÁTUM	03.2022	ČÍSLO VÝKRESU
MIERKA	1:100	E.3/10
FORMÁT	8A4	
STUPEŇ	RP	