




DEMONTÁŽ EXISTUJÚCICH ROZVODOV

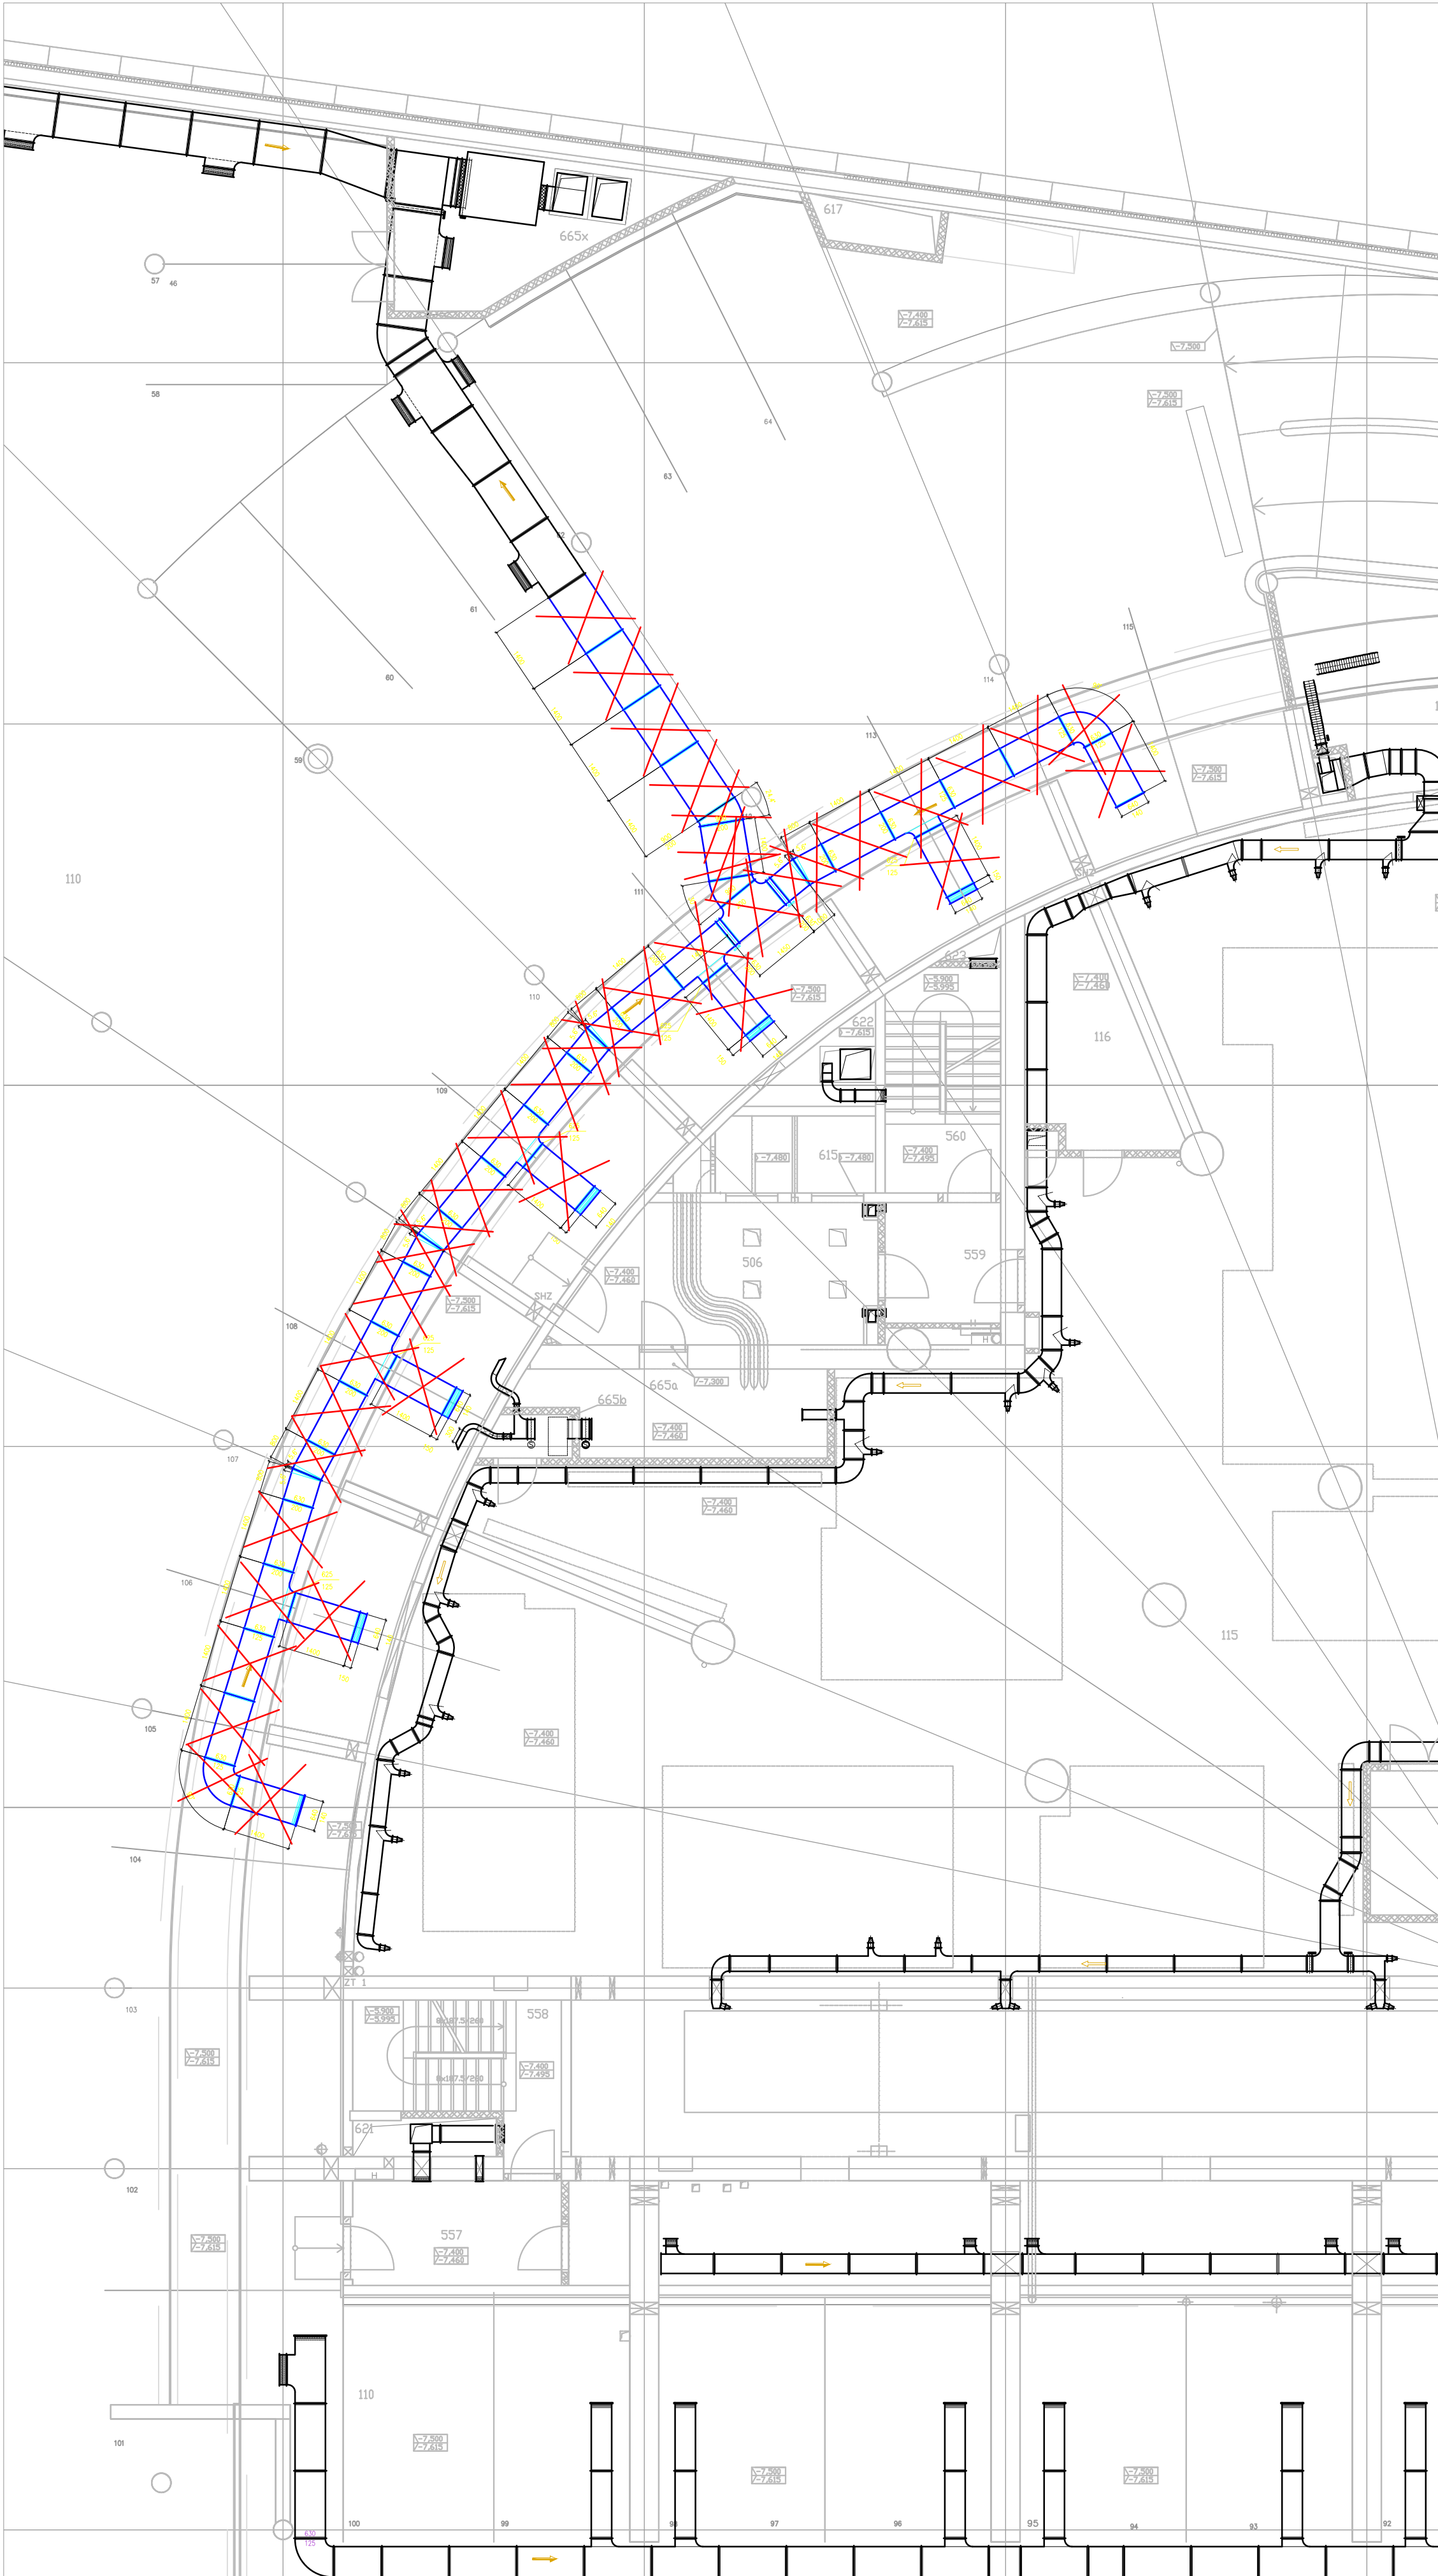


MONTÁŽ NOVÝCH ROZVODOV A ÚPRAVA POTRUBIA

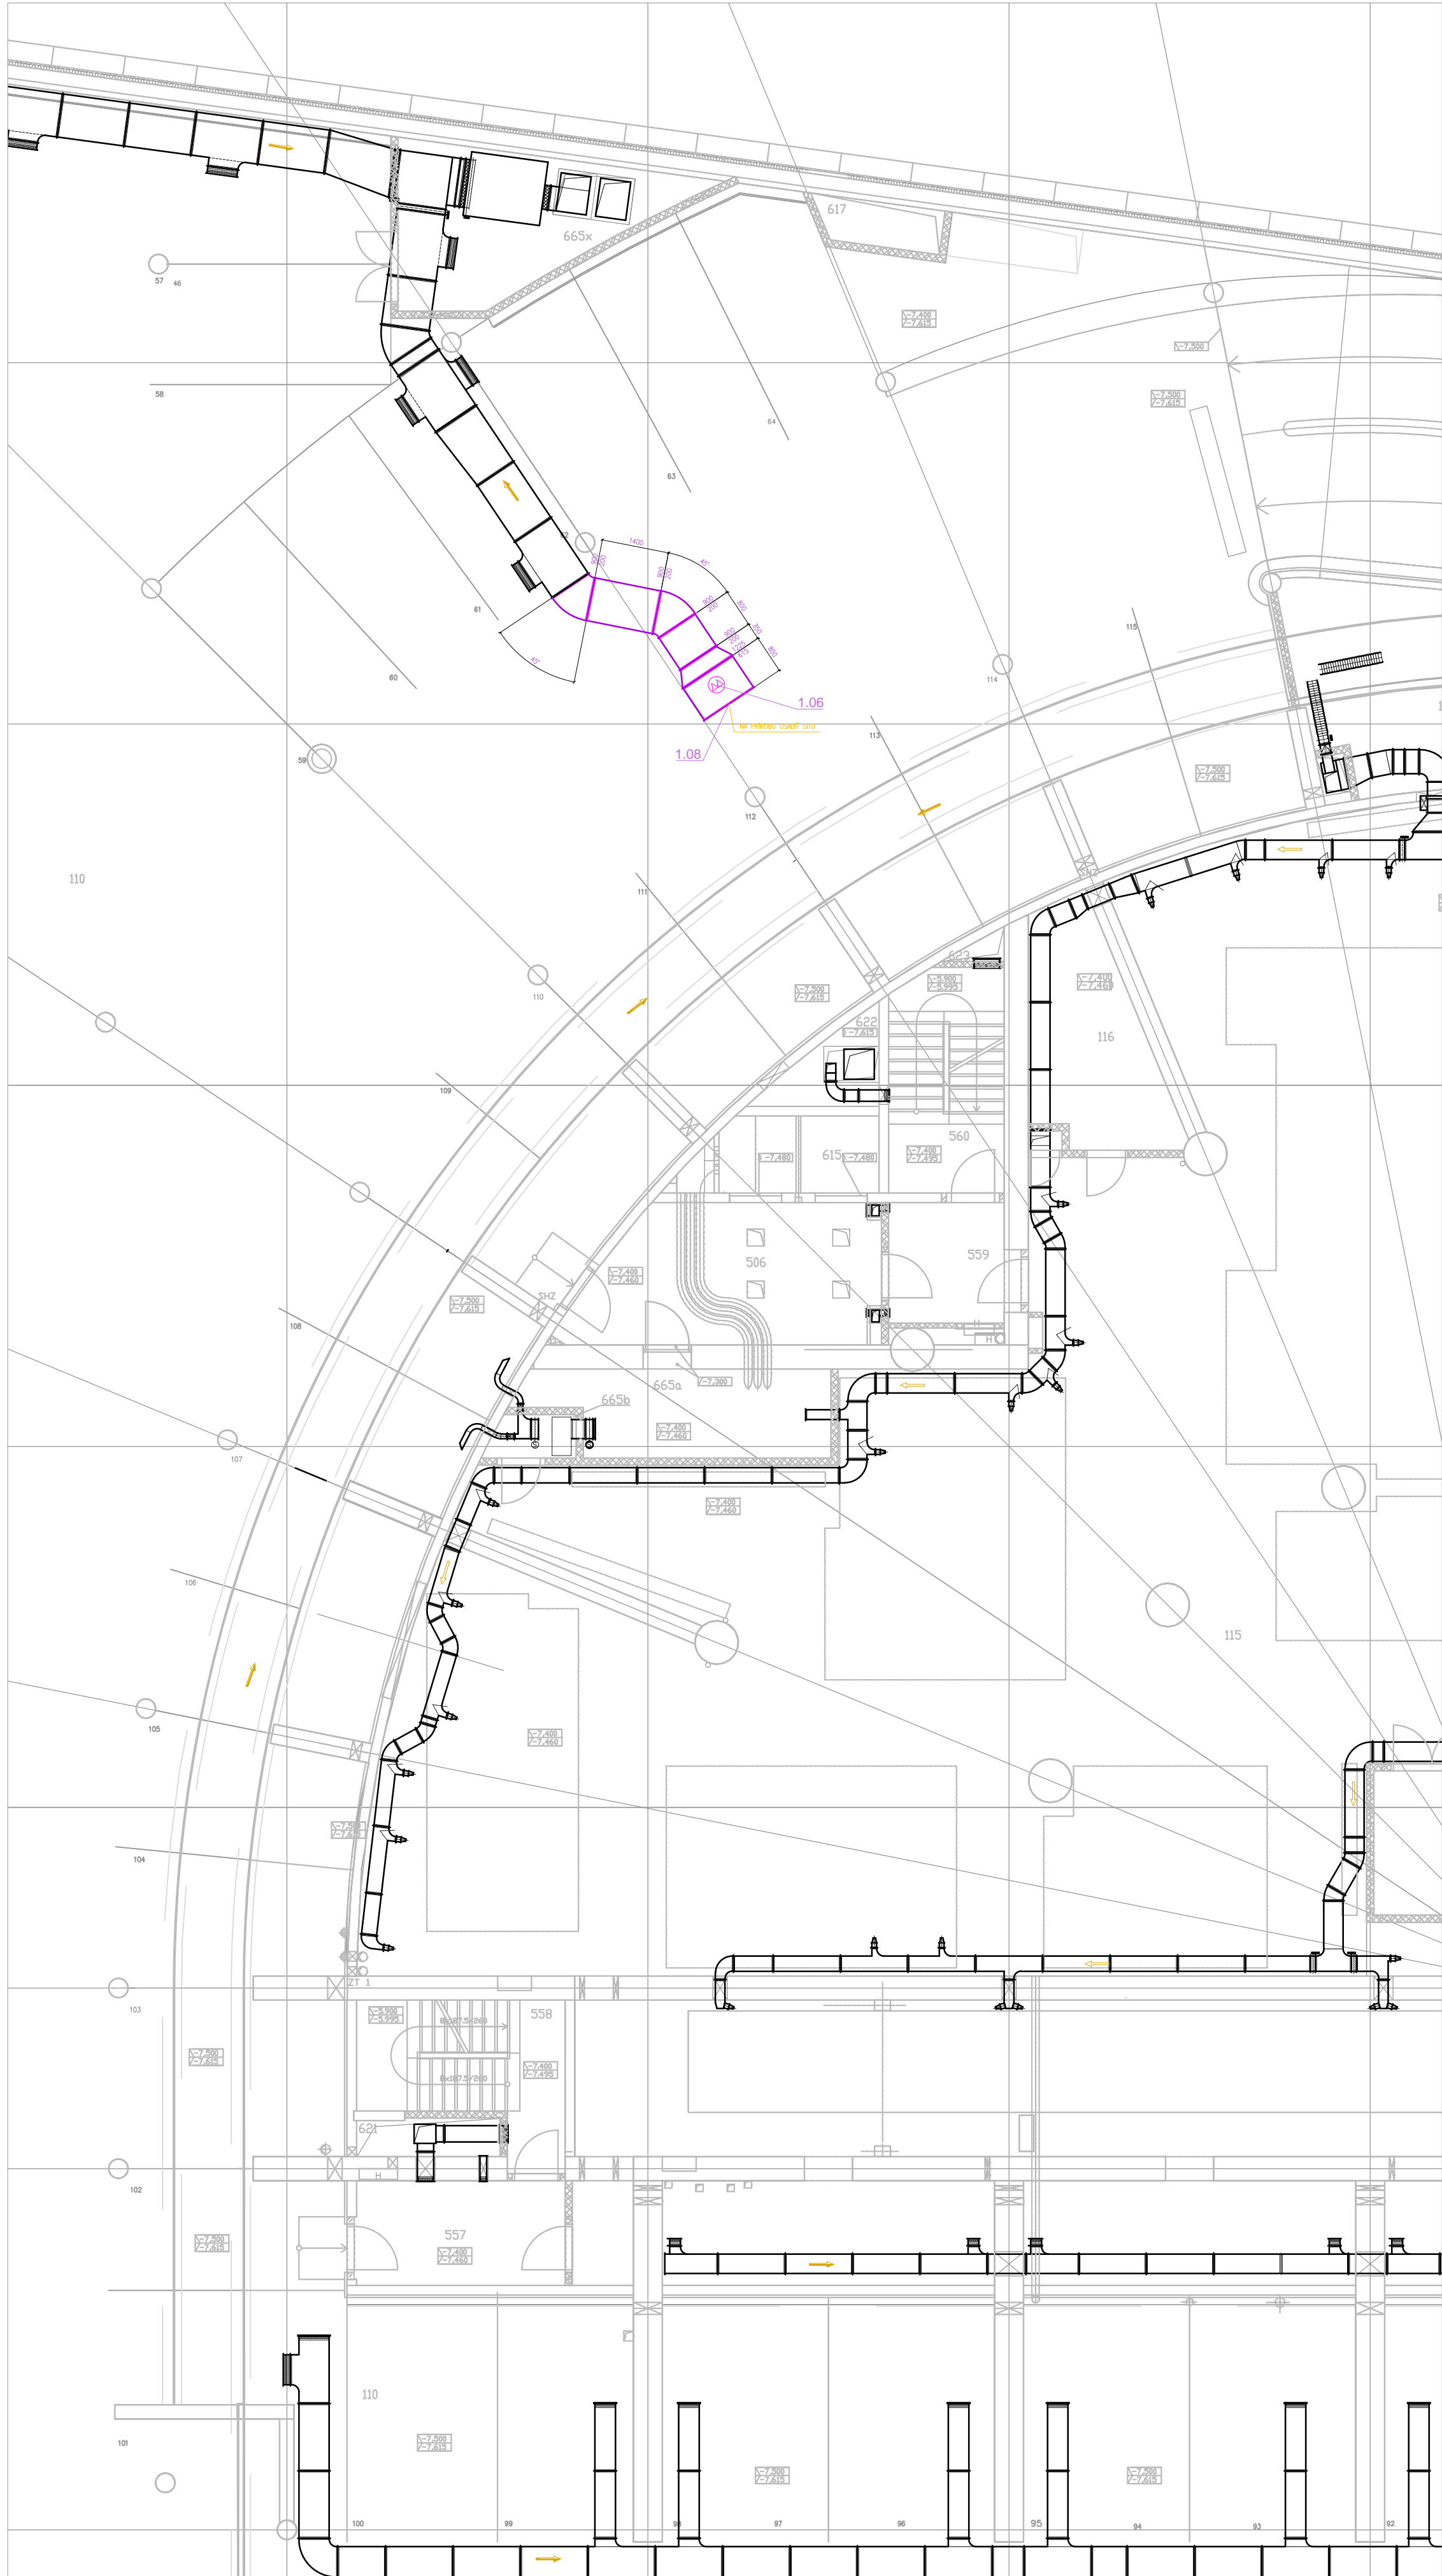

SPÄTNÁ MONTÁŽ VZT ROZVODOV PO DOKONČENÍ STAVEBNÝCH ÚPRAV

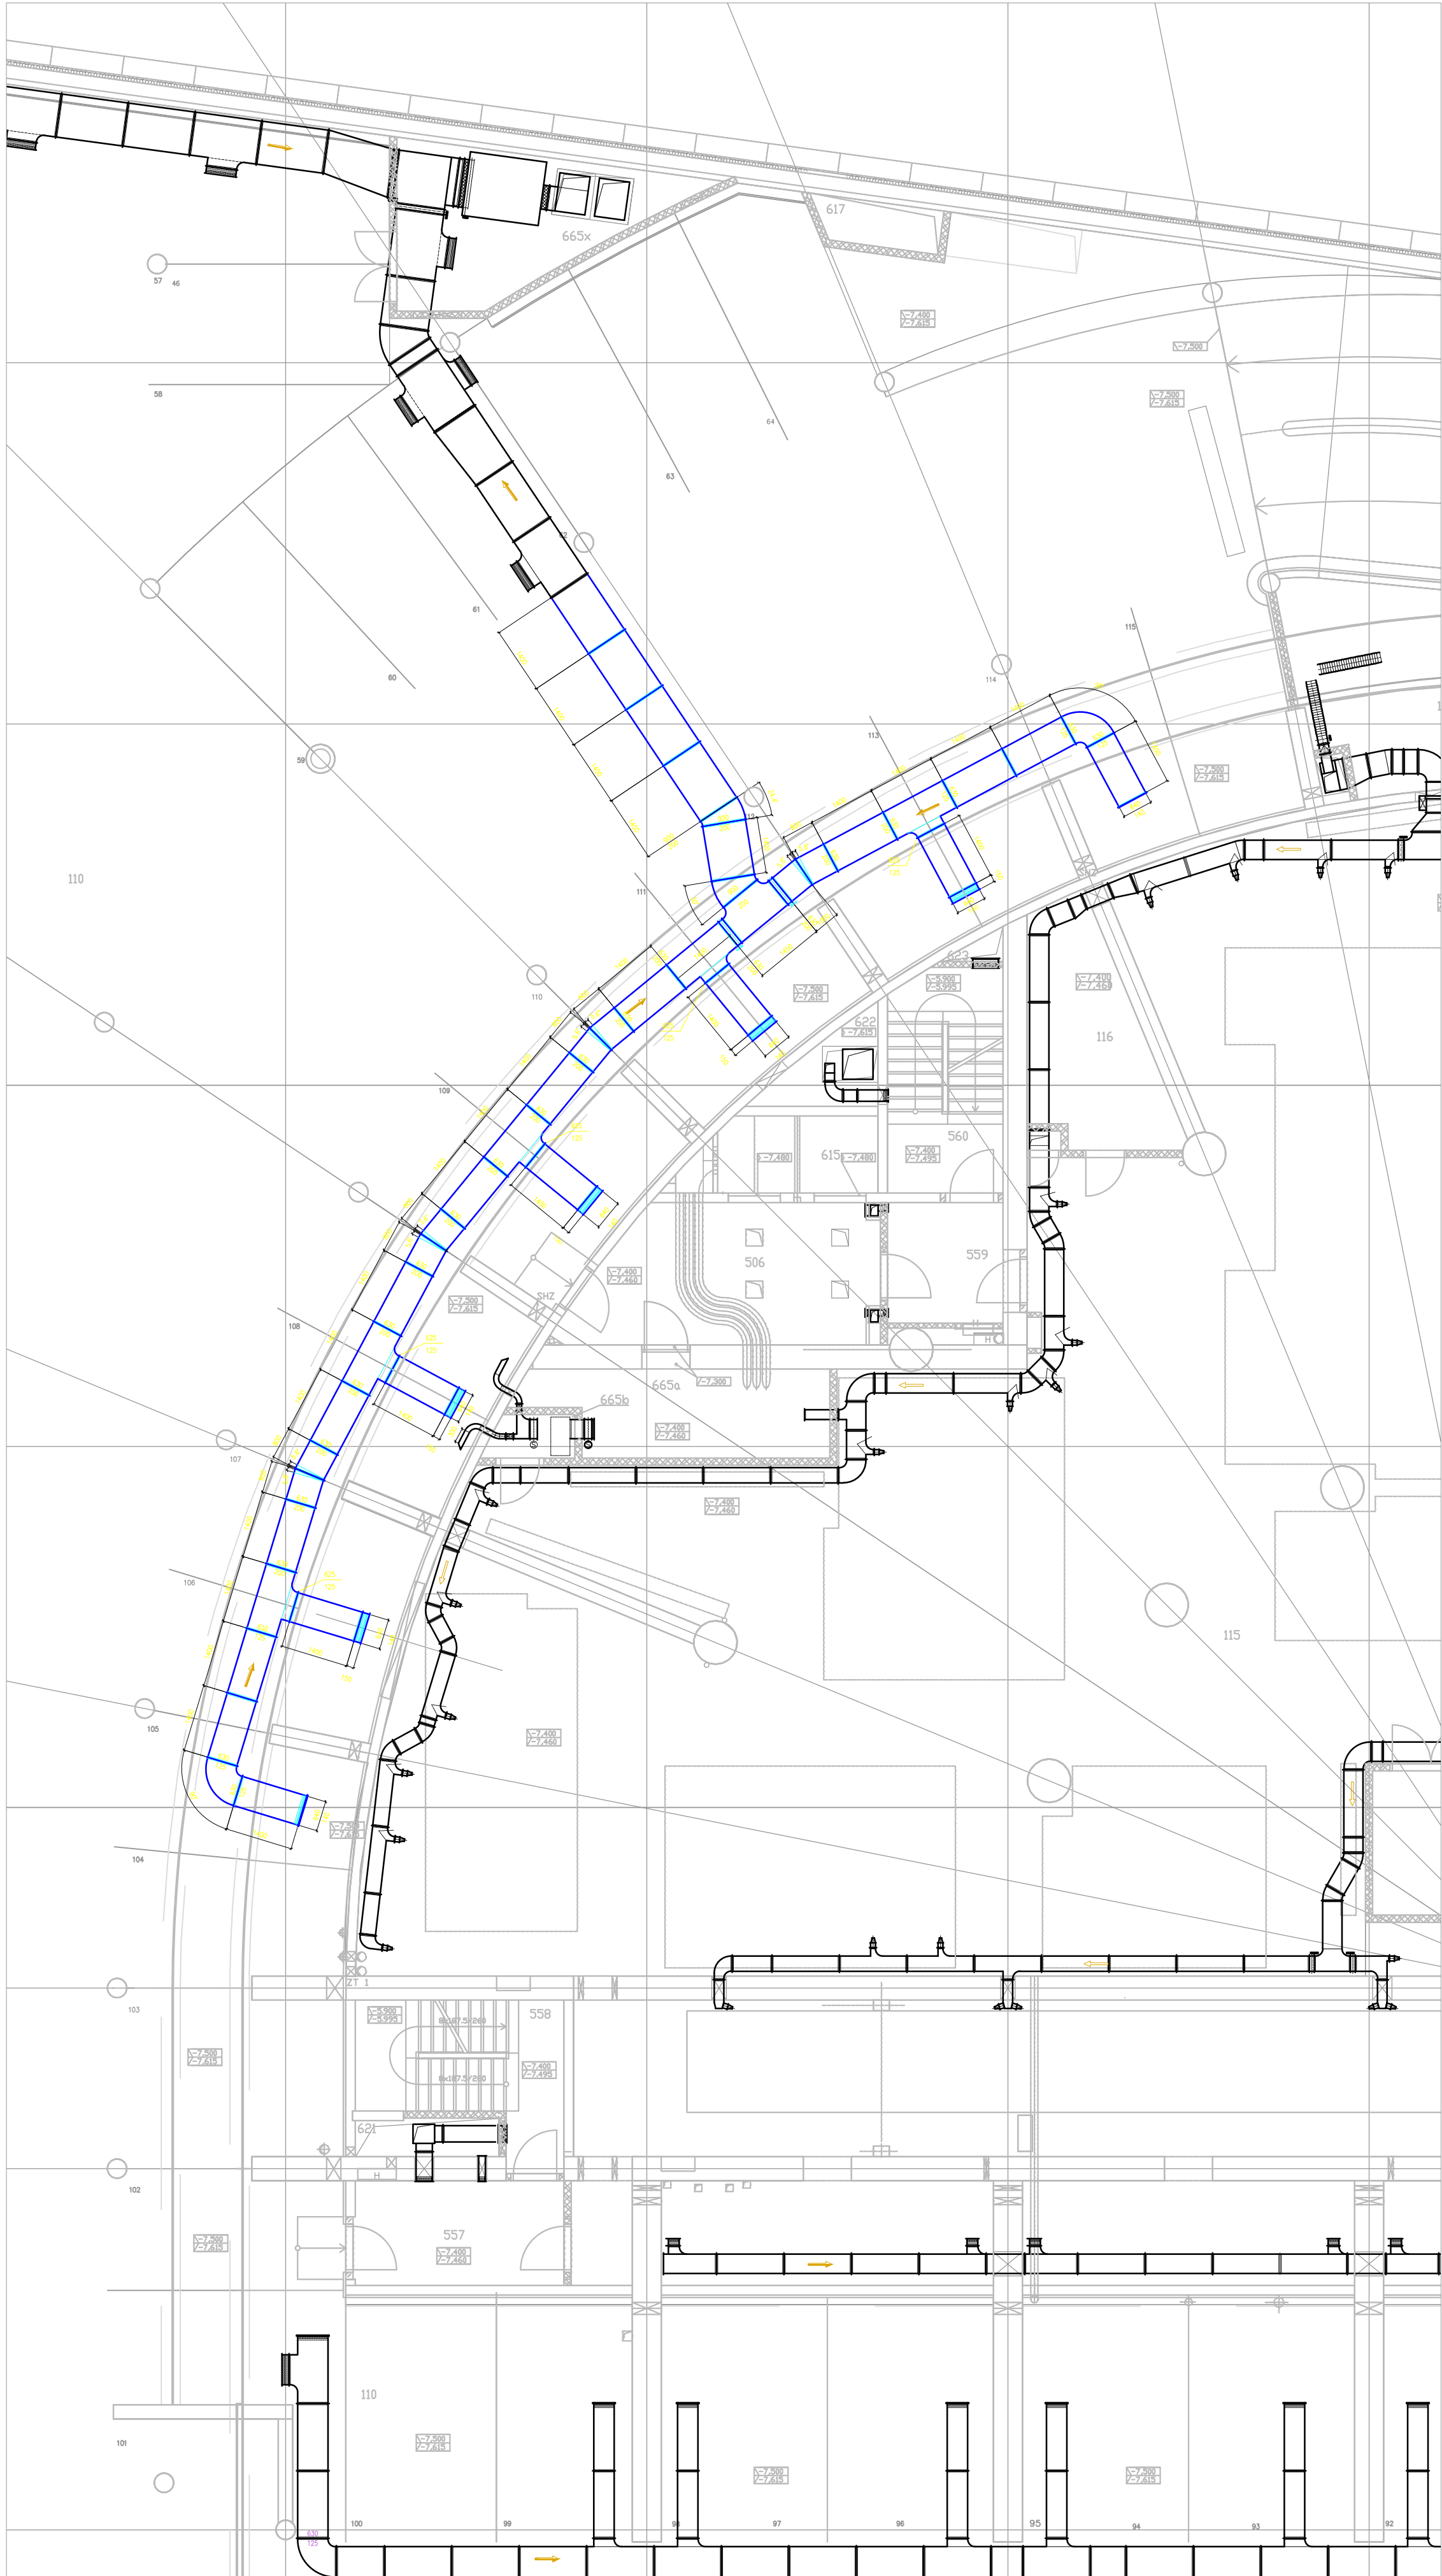

ROZSAH ZÁBERU STAVEBNÝCH VÝSPRAVKOV POČAS PRACOVNEHO ZÁBERU 10a

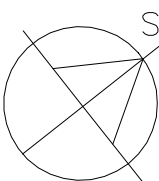

• 0.00 = 146.50 m.m.m.

INVESTOR: NÁRODNÁ BANKA SLOVENSKA, IMRICH A KARVAŠA 1, BRATISLAVA

G.P. : A B.K.P. Š. spol. s.r.o., Nobelova 34, Bratislava 831 02

AUTORI : Ing.arch. M. KUSÝ, Ing.arch. P. PAŇÁK

HIP : Ing. L. TAUSINGER

HL.PROJEKTANT

KUSÝ, PAŇÁK

ZODP.PROJEKTANT

ING. KLEPÁČ

VYPRACOVAL

ING. KLEPÁČ

NÁZOV STAVBY: OPRAVA POŠKODENÝCH PODLÁH A REKONŠTRUKCIA PRIESTOROV GARÁŽI NA 3.PP., 2.PP., 1.PP., MEZANINU, HOSPODÁRSKEHO A BANKOVÉHO DVORA

ČASŤ: E.3 VZDUCHOTECHNIKA

OBSAH : ÚPRAVA VZT ROZVODOV POČAS PRACOVNEHO ZÁBERU 10a (AKTUALIZÁCIA)

DÁTUM

MIERKA

FORMÁT

STUPEŇ

03.2022

1:100

12x4

RP

ČÍSLO VÝKRESU

E.3/13