




DEMONTÁŽ EXISTUJÚCICH ROZVODOV

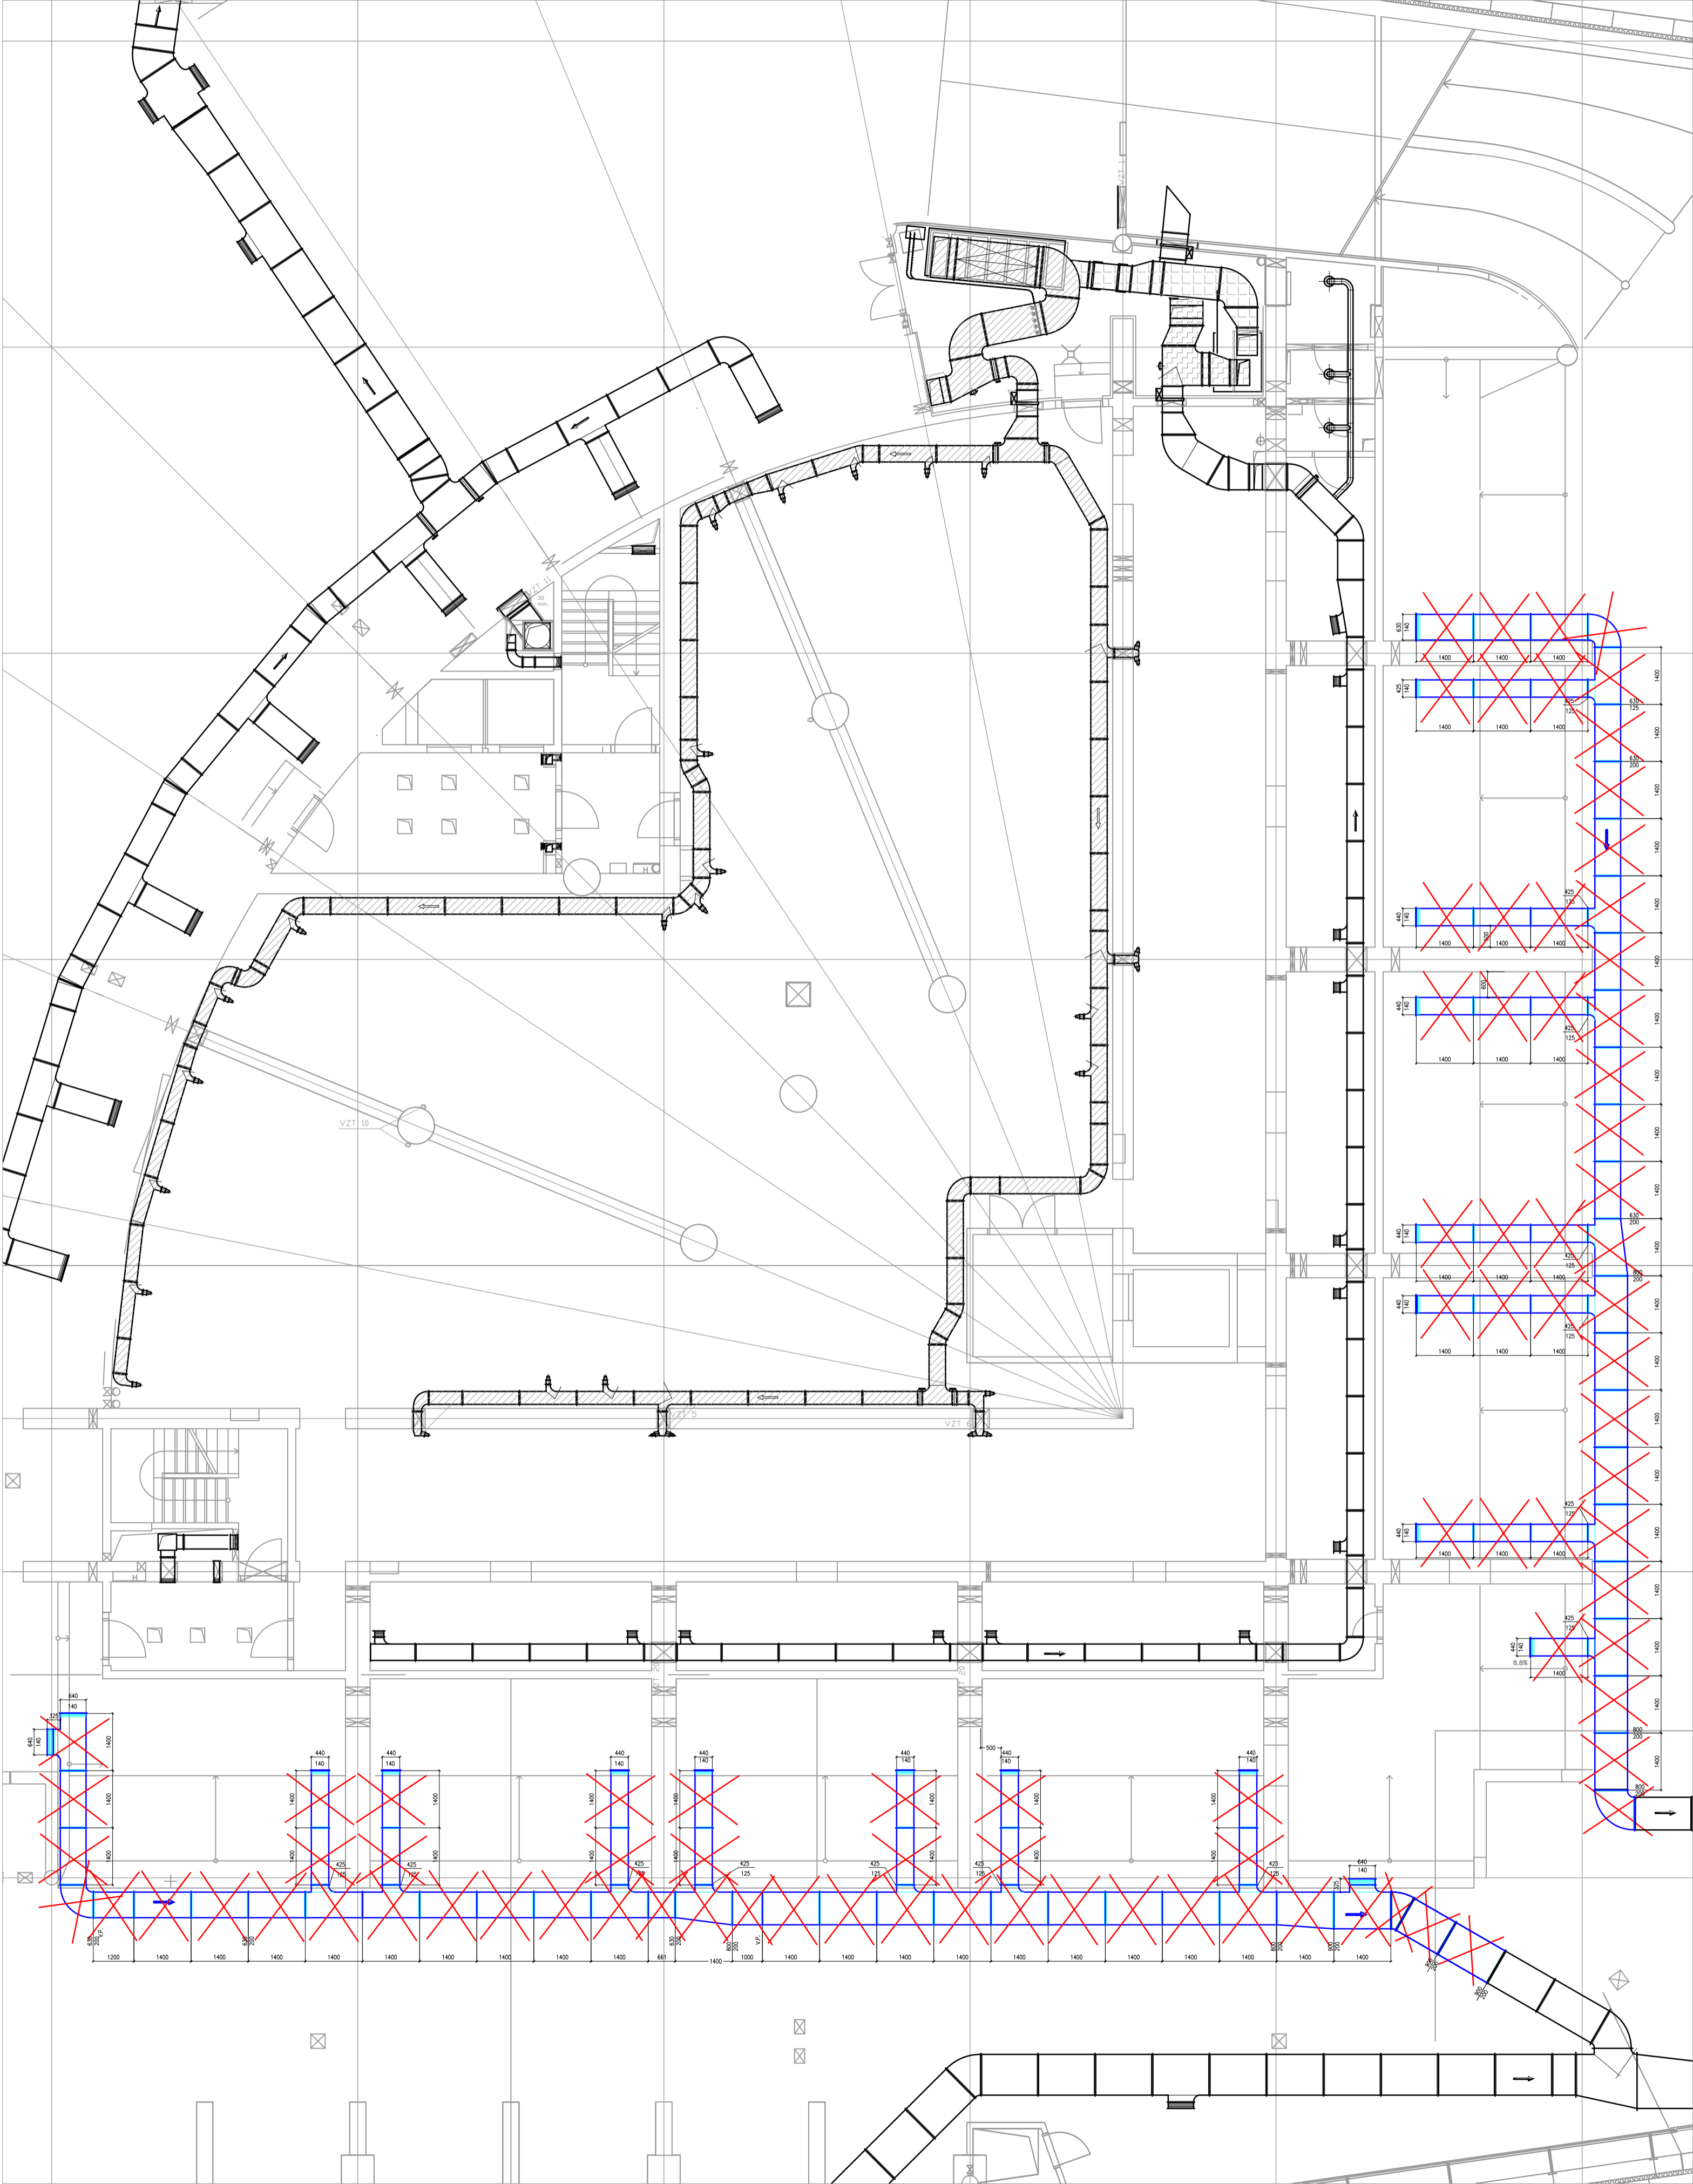



MONTÁŽ NOVÝCH ROZVODOV A ÚPRAVA POTRUBIA

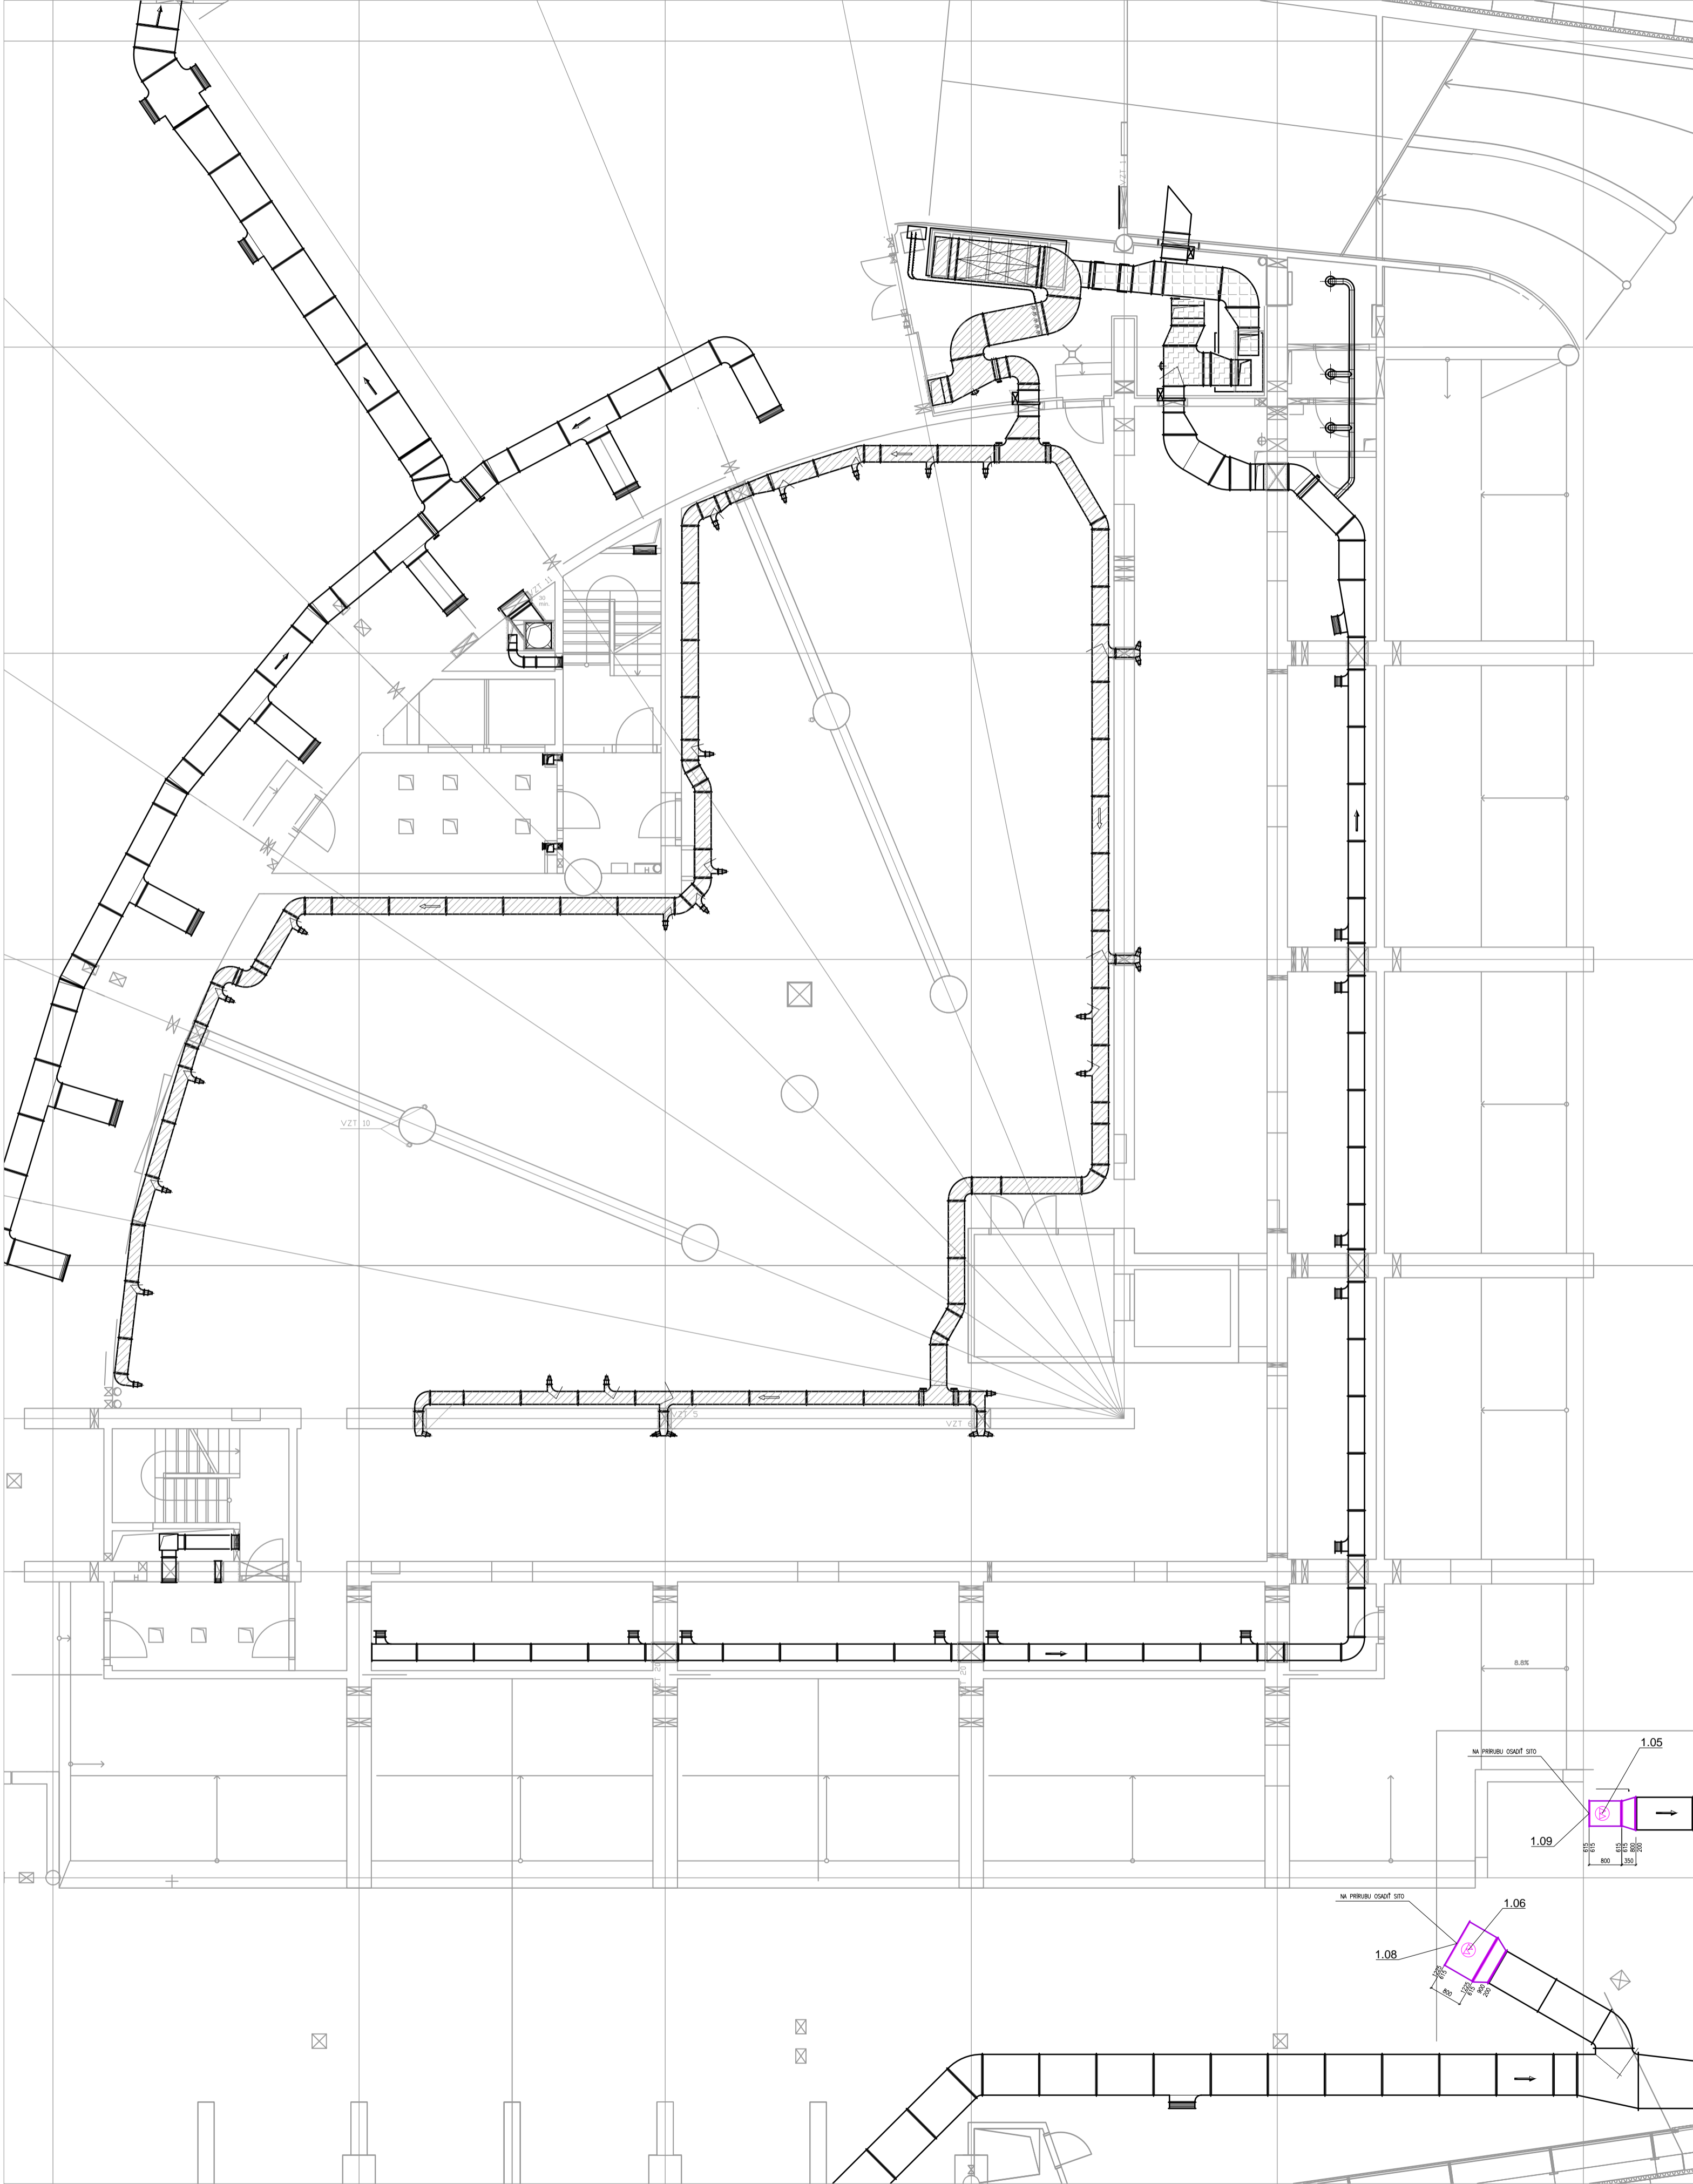

SPÄTNÁ MONTÁŽ VZT ROZVODOV PO DOKONČENÍ STAVEBNÝCH ÚPRAV

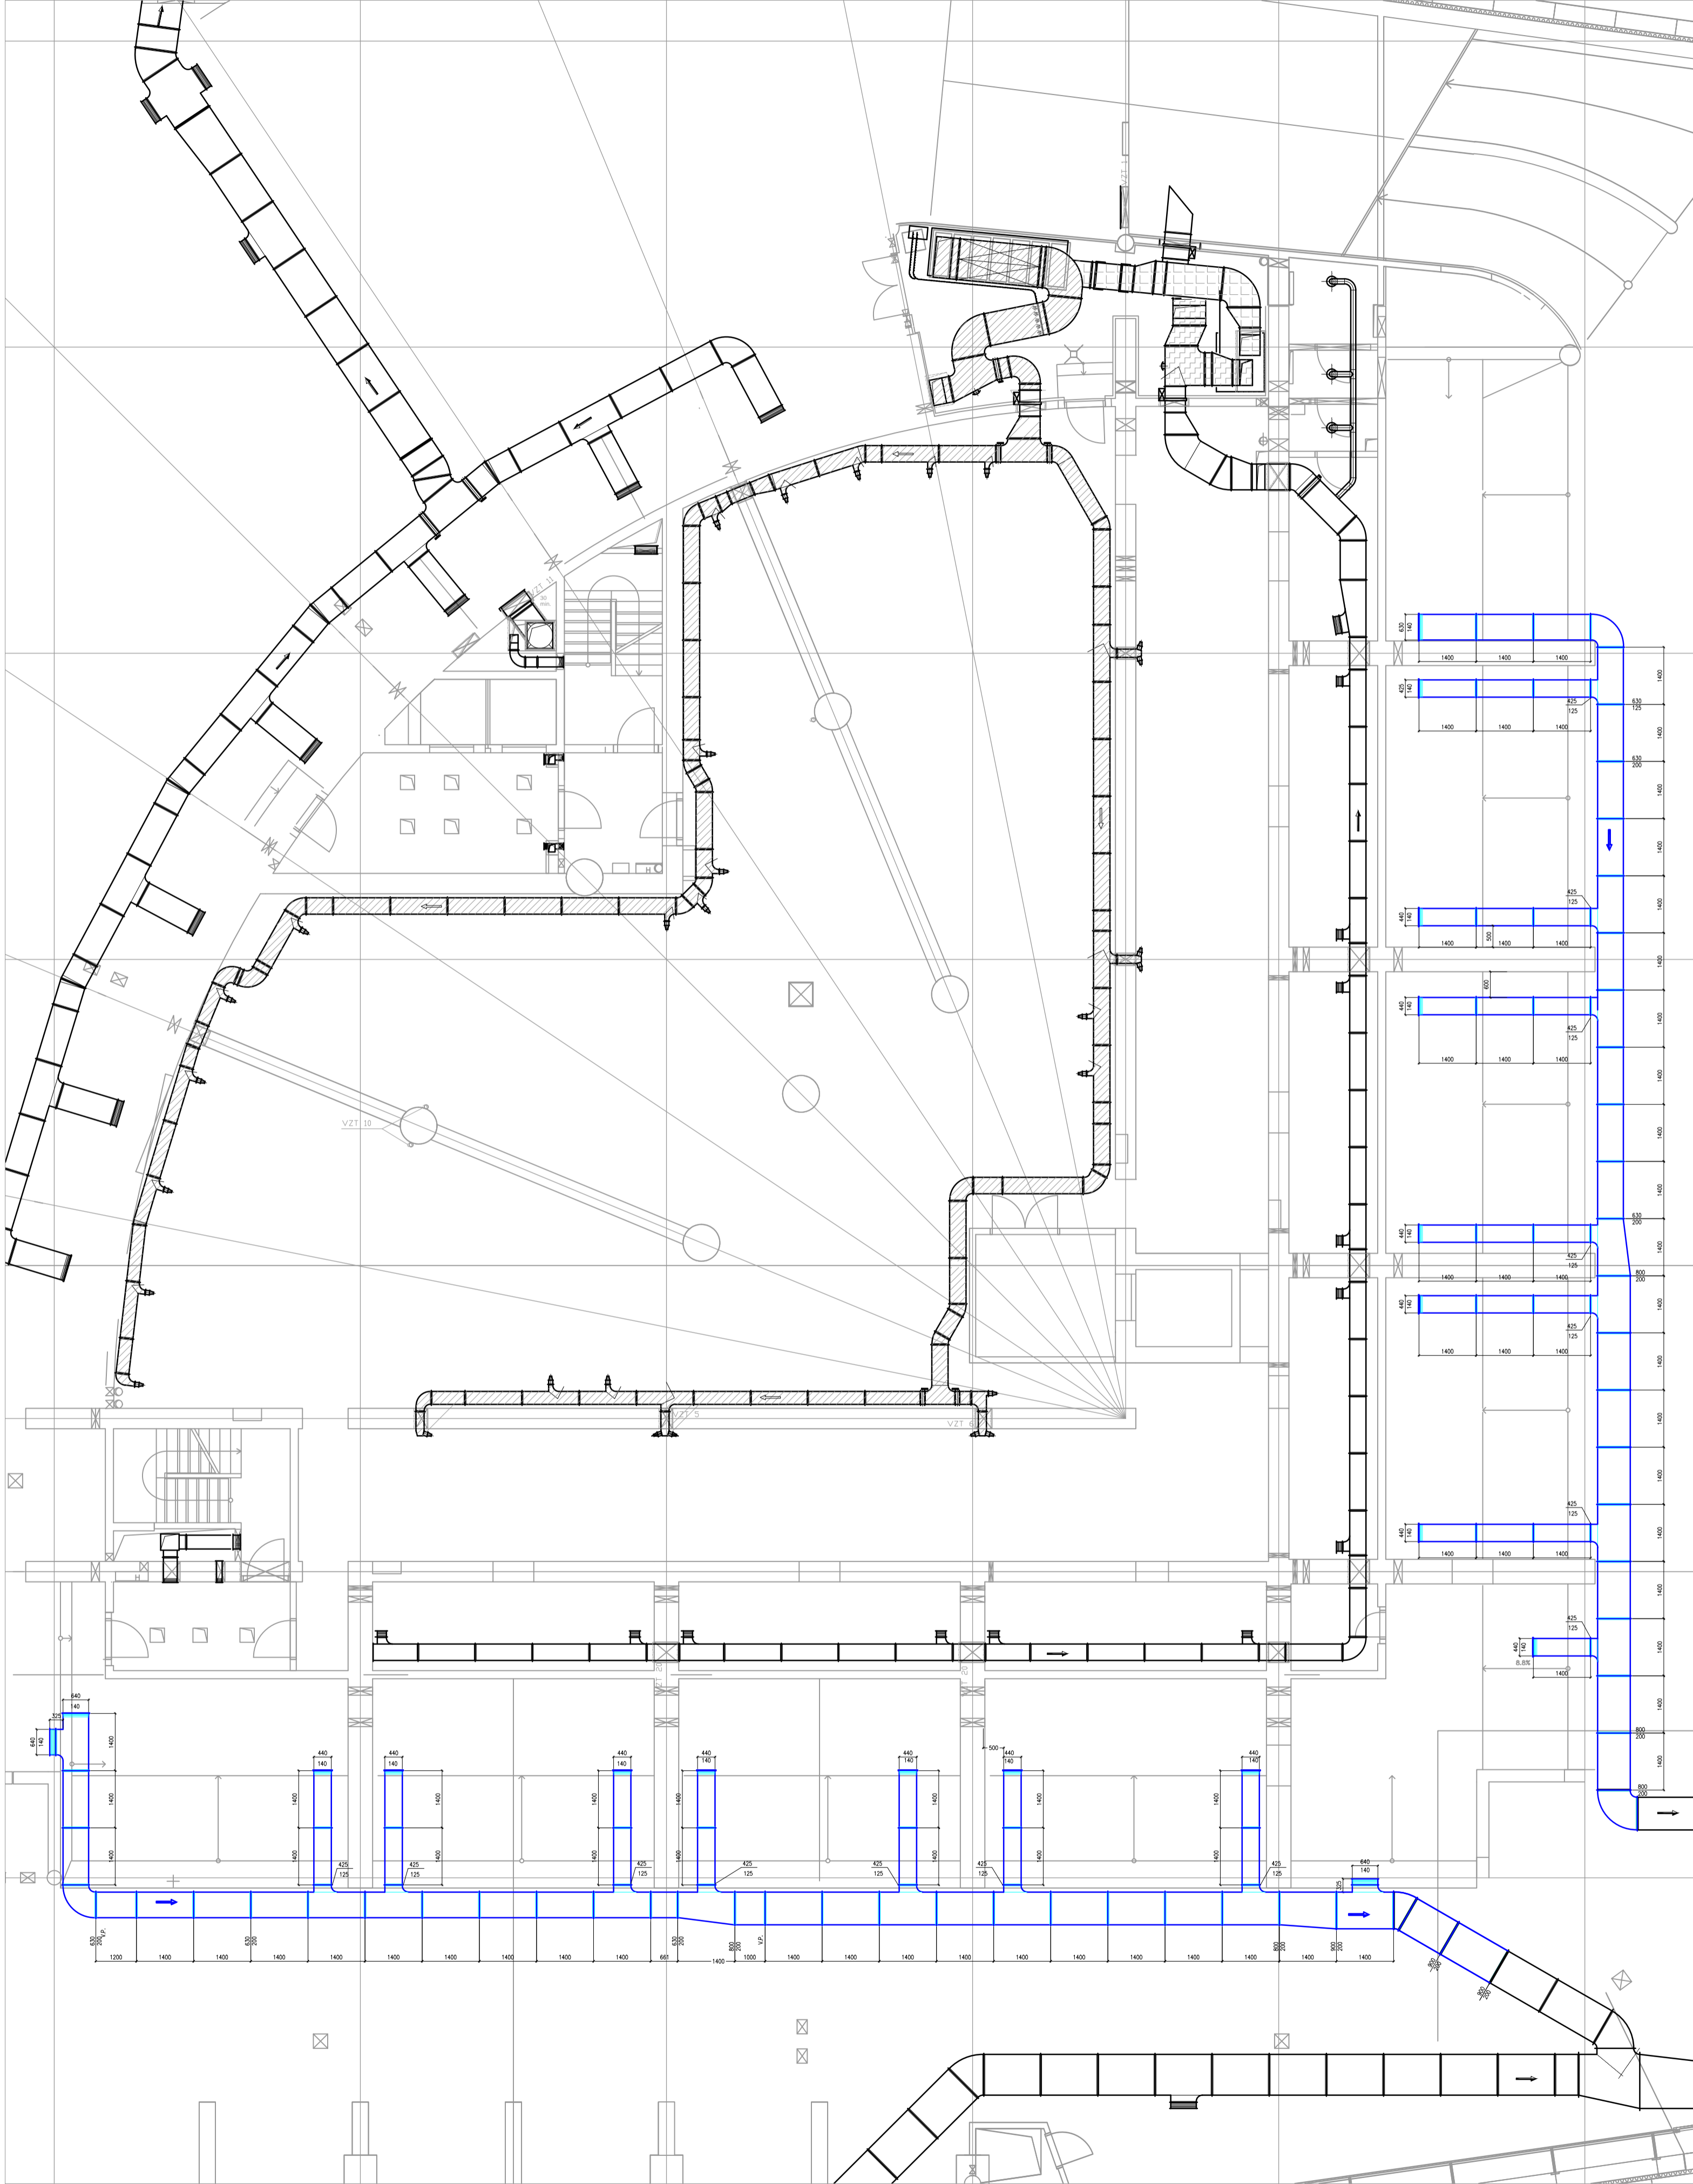

ROZSAH ZÁBERU STAVEBNÝCH VÝSPRAVKOV POČAS PRACOVNEHO ZÁBERU 10b

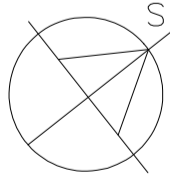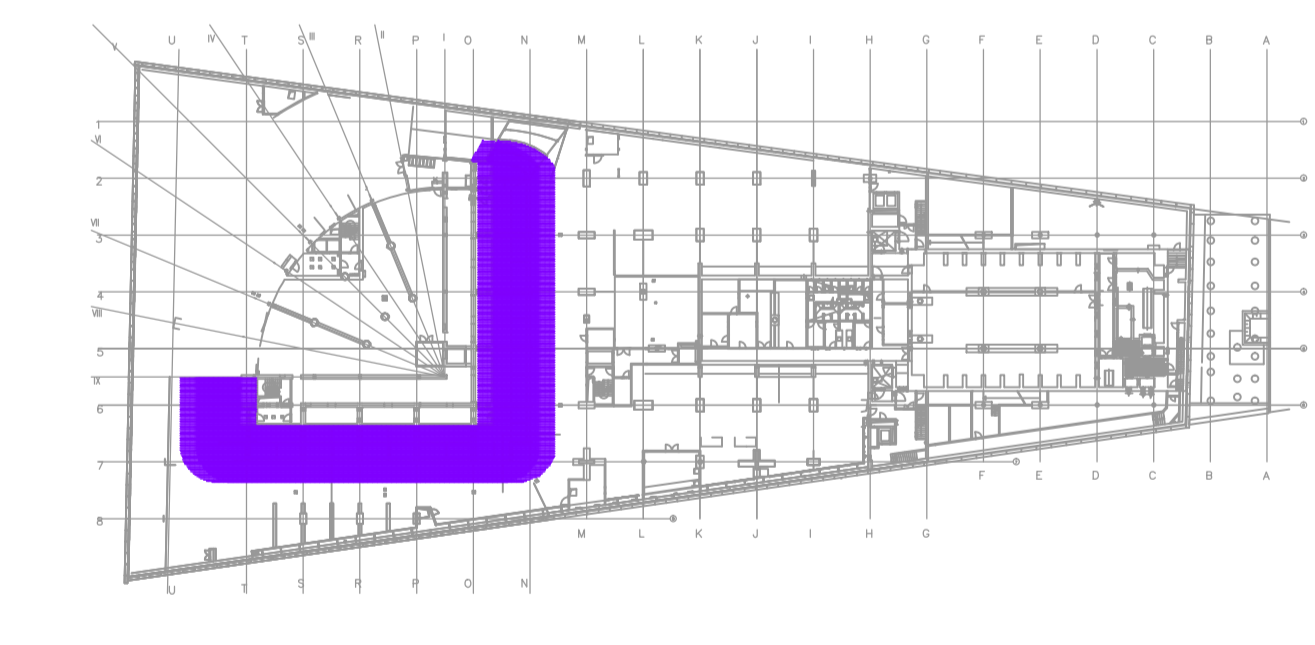

+ 0.00 = 145.50 m n.m.

INVESTOR: NÁRODNÁ BANKA SLOVENSKA, IMRICH A KARVAŠA 1, BRATISLAVA

G.P. : A B.K.P. Š. spol. s r.o., Nobelova 34, Bratislava 831 02

AUTORI : Ing.arch. M. KUSÝ, Ing.arch. P. PAŇÁK

HIP : Ing. L. TAUSINGER

HL.PROJEKTANT ZODP.PROJEKTANT VYPRACOVAL

KUSÝ PAŇÁK ING. KLEPAČ ING. KLEPAČ

NÁZOV STAVBY: OPRAVA POŠKODENÝCH PODLÁH A REKONŠTRUKCIA  
PRESTOROV GARÁŽ NA 3 PP, 2 PP, 1 PP, MEZANINU,  
HOSPODÁRSKEHO A BANKOVÉHO DVORA

ČASŤ: E.3 VZDUCHOTECHNIKA

OBSAH : ÚPRAVA VZT ROZVODOV POČAS PRACOVNEHO ZÁBERU 10b

(AKTUALIZÁCIA)

ELTER  
www.elter.sk

ELTER  
www.elter.sk

DÁTUM 03.2022

MERKA 1:100

FORMÁT A4

STUPEŇ RP

ČÍSLO VÝKRESU

E.3/15