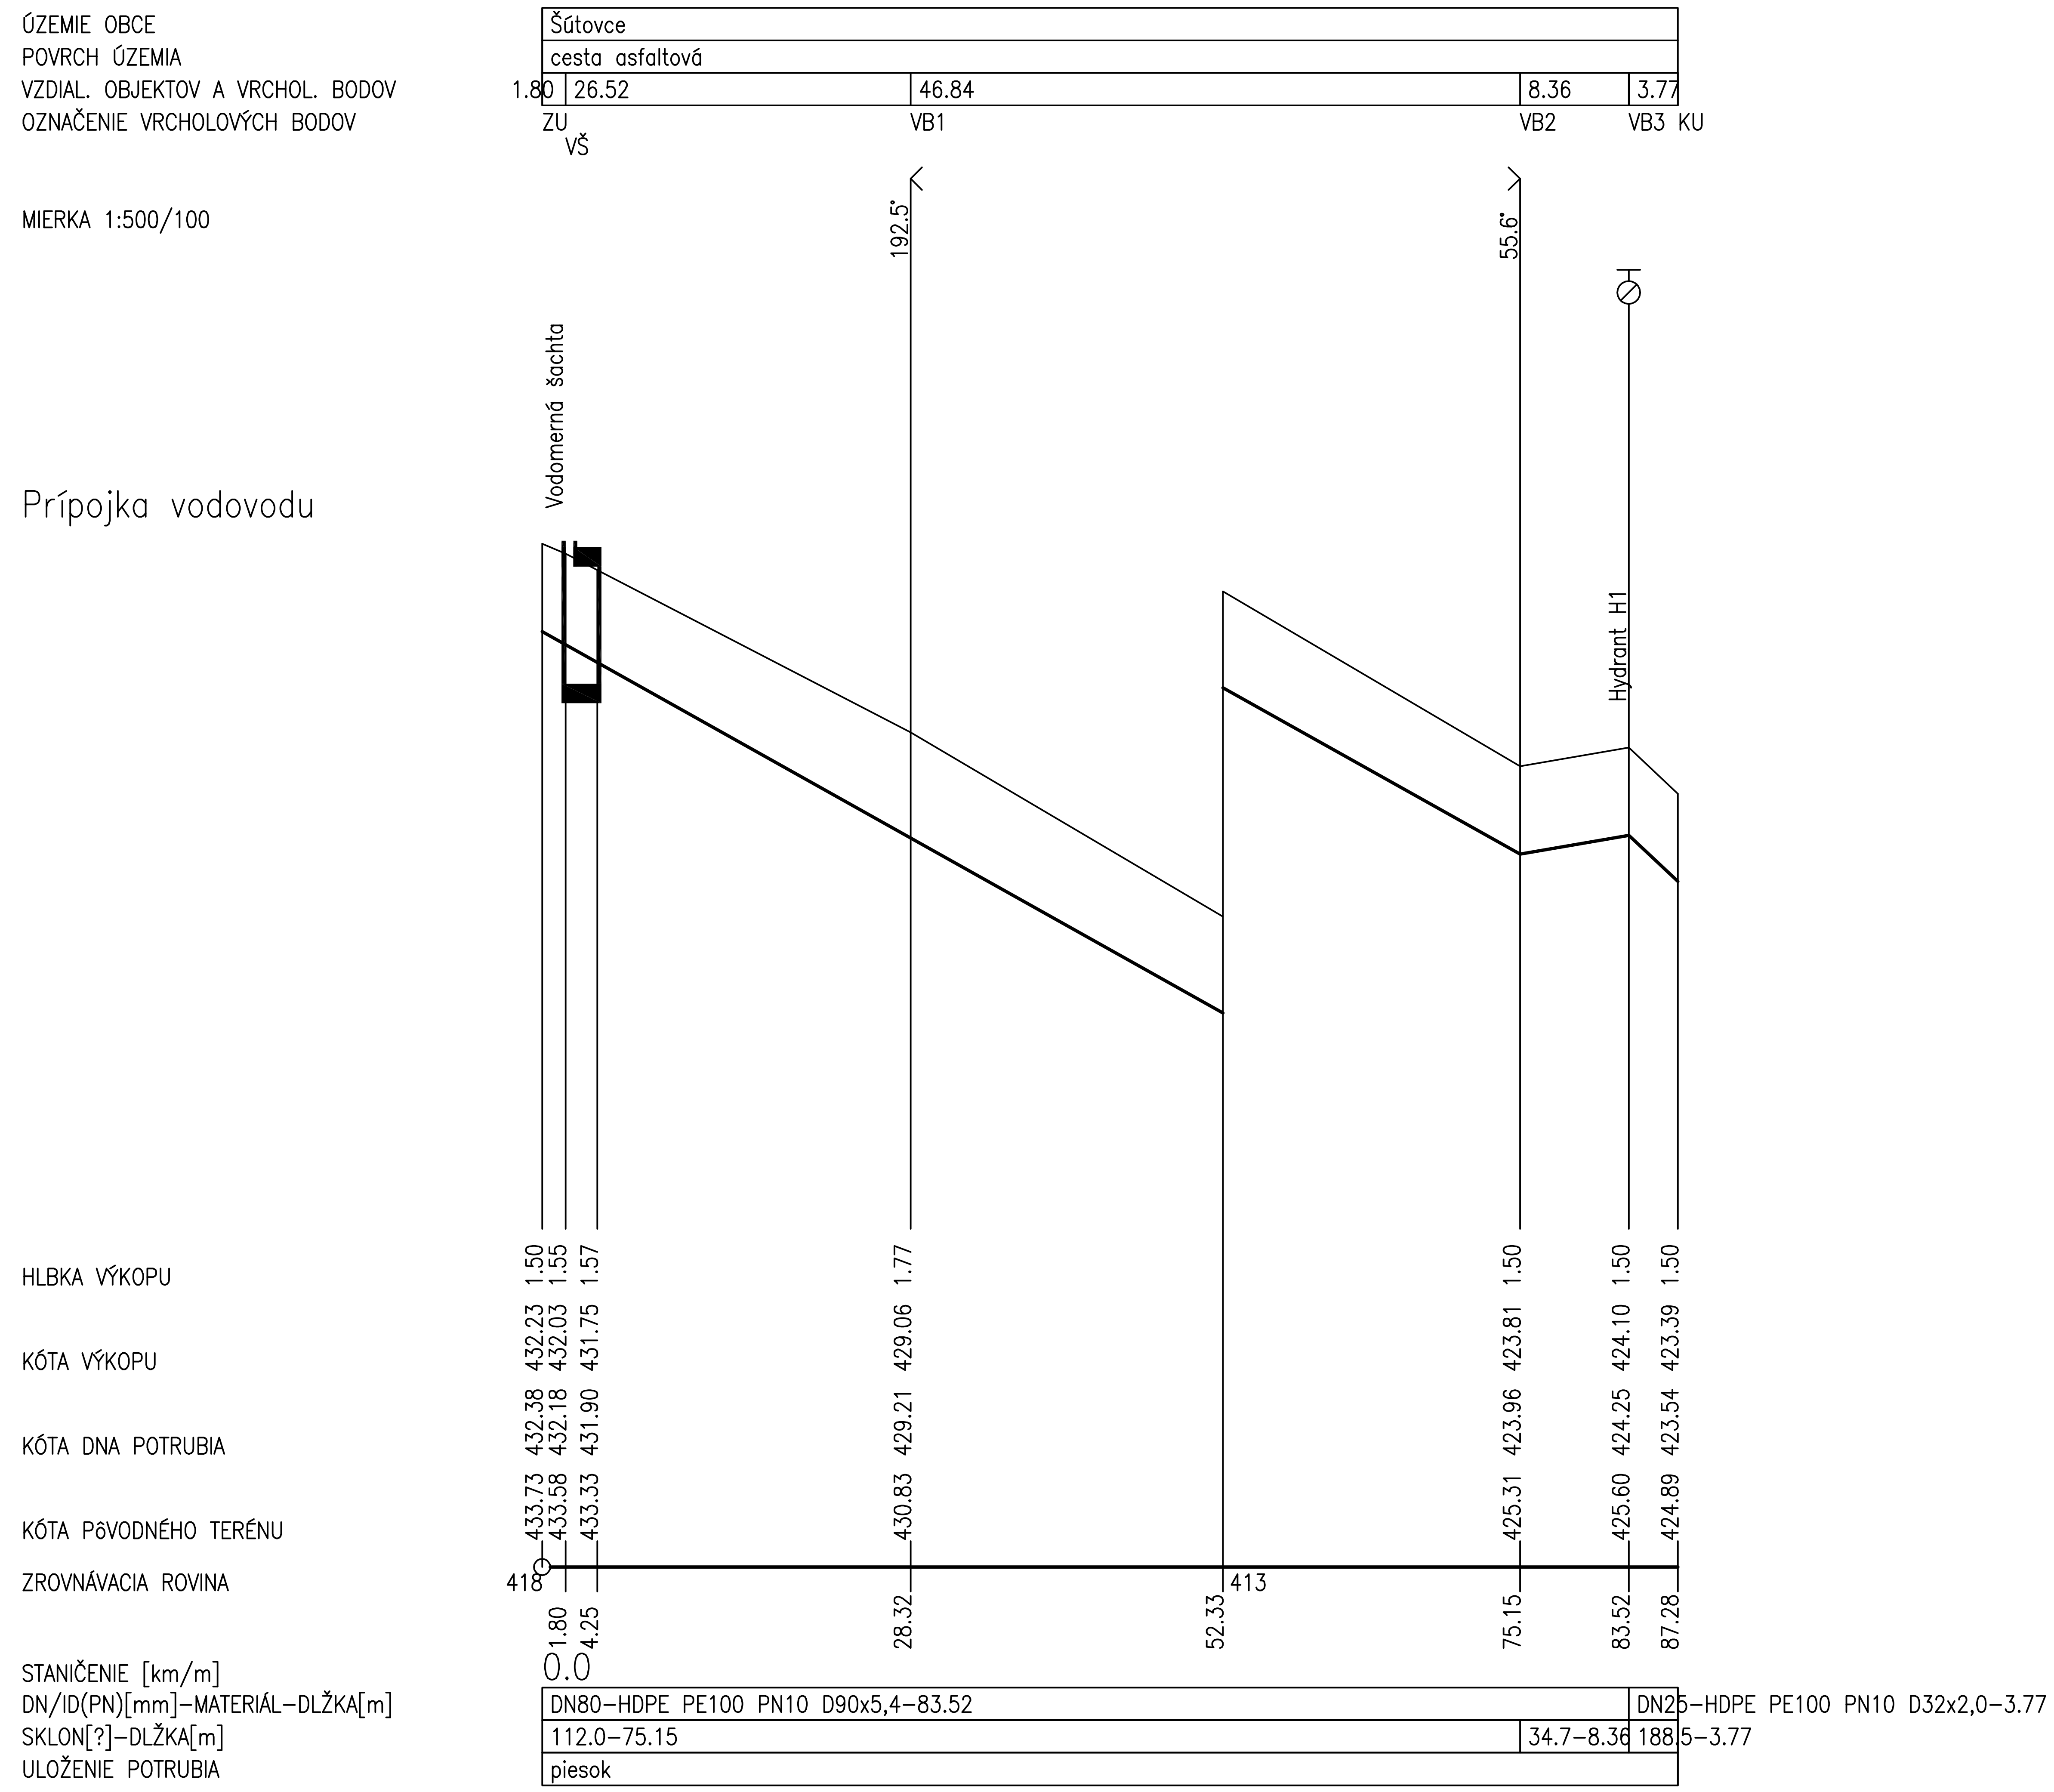


VÝŠKOVÝ SYSTÉM: BpV
SÚRADNICOVÝ SYSTÉM: JTSK
±0,000=425,00 m n.m.

Zmena č.	Dátum	Opis zmien
00	06.2016	

HIP:	Zodpovedný projektant:	Vypracoval/Kreslil:	Kontroloval:
Ing. Pavlík Henrich	Ing. Ružič Patrik	Ing. Vozatár Martin	Ing. Ružič Patrik

PIO KERAMOPROJEKT a.s. TRENČÍN

Kraj: Trenčiansky | Okres: Prievidza | Obec: Šútovce

Stavba : Zberný dvor Šútovce

Investor : Obec Šútovce, 972 01 Šútovce č.39

SO 201 Prípojka vodovodu

2.1 Inžinierske objekty — C.Dokumentácia stavebných objektov

Názov:

Pozdĺžny profil "A"

Počet formátov	3 xA4
Dátum	06.2016
Stupeň dok.	DSP
Z.č.	5530-04-000-16-90
Arch.číslo:	9537
Mierka:	M1:500/100
Por. č.v.	2