


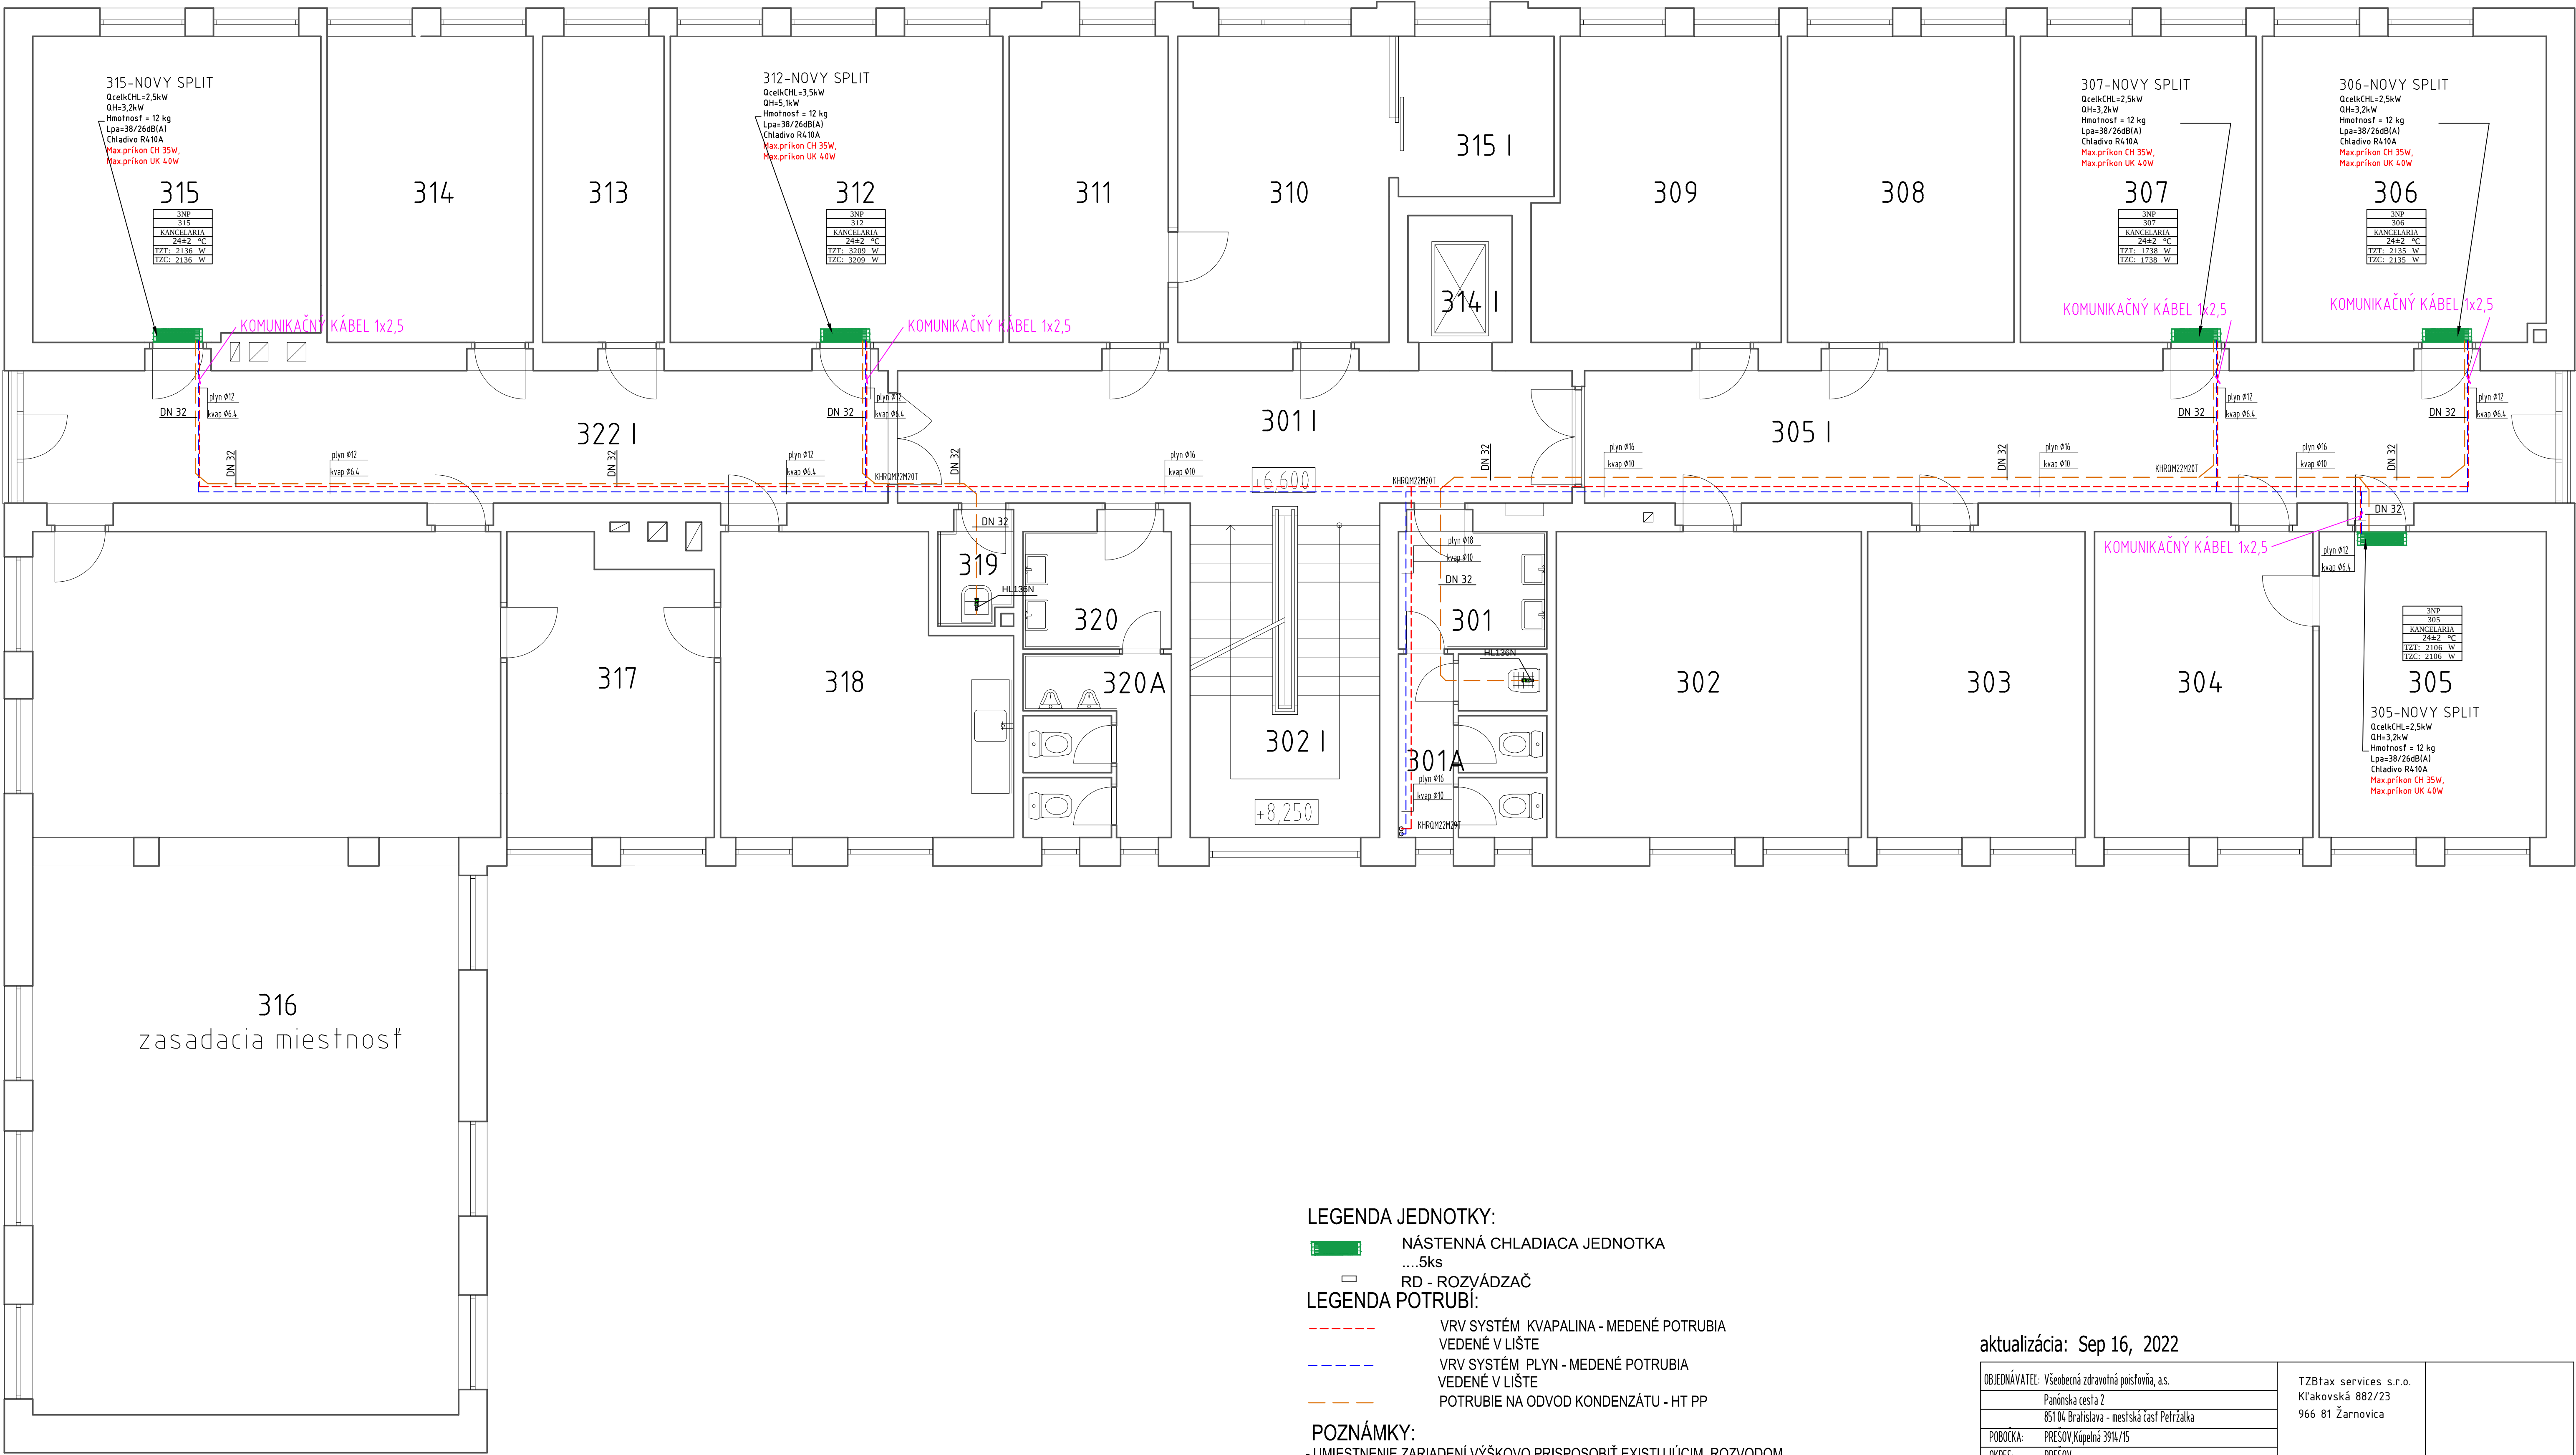

LEGENDA JEDNOTKY:

- NÁSTENNÁ CHLADIACA JEDNOTKA
....5ks
- RD - ROZVÁDZAČ

LEGENDA POTRUBÍ:

- VRV SYSTÉM KVAPALINA - MEDENÉ POTRUBIA
VEDENÉ V LIŠTE
- VRV SYSTÉM PLYN - MEDENÉ POTRUBIA
VEDENÉ V LIŠTE
- POTRUBIE NA ODVOD KONDEZÁTU - HT PP

POZNÁMKY:

- UMIESTNENIE ZARIADENÍ VÝŠKOVO PRISPOBOBIť EXISTUJÚCIM ROZVODOM A ZARIADENIAM
- NAPOJENIE KLIMATIZAČNEJ JEDNOTKY USKUTOČNIť A PRISPOBOBIť EXISTUJÚCIM ROZVODOM, PRIPOJKY PREVIESť Z RÚR MEDENÝCH, NAPOJENIE VÝMENNÍKOV PANCIEROVÝMI HADICAMI
- ZARIADENIA OPATRIť ŠTÍTKAMI

aktualizácia: Sep 16, 2022

OBJEDNÁVATEL: Všeobecná zdravotná poisťovňa, a.s.	TZBtax services s.r.o. Kľakovská 882/23 966 81 Žarnovica	VÝKRES VYPRACOVAL: Ing. Dušan Pajerský
Panónska cesta 2		
851 04 Bratislava - mestská časť Petržalka		
POBOČKA: PREŠOV, Kápelná 394/15	PROFESIA: CHLADENIE A KLIMATIZÁCIA	FORMAT: 8 x A4
OKRES: PREŠOV		
KRAJ: PREŠOVSKÝ		
HLAVNÝ PROJEKTANT STAVBY: Ing. Dušan Pajerský	ZODPOV. PROJEKTANT PROFESIE: CHLADENIE A KLIMATIZÁCIA	DATUM: 08.2022
Návrh jednotiek klimatizácie		STUPEN DOKUM: PROJEKT STAVBY
		CÍSLO ZAKAZKY: -
		MERKA: 1:50
OBSAH VÝKRESU: PODORYS PODLAŽIA SNP		CÍSLO VÝKRESU: CH03