


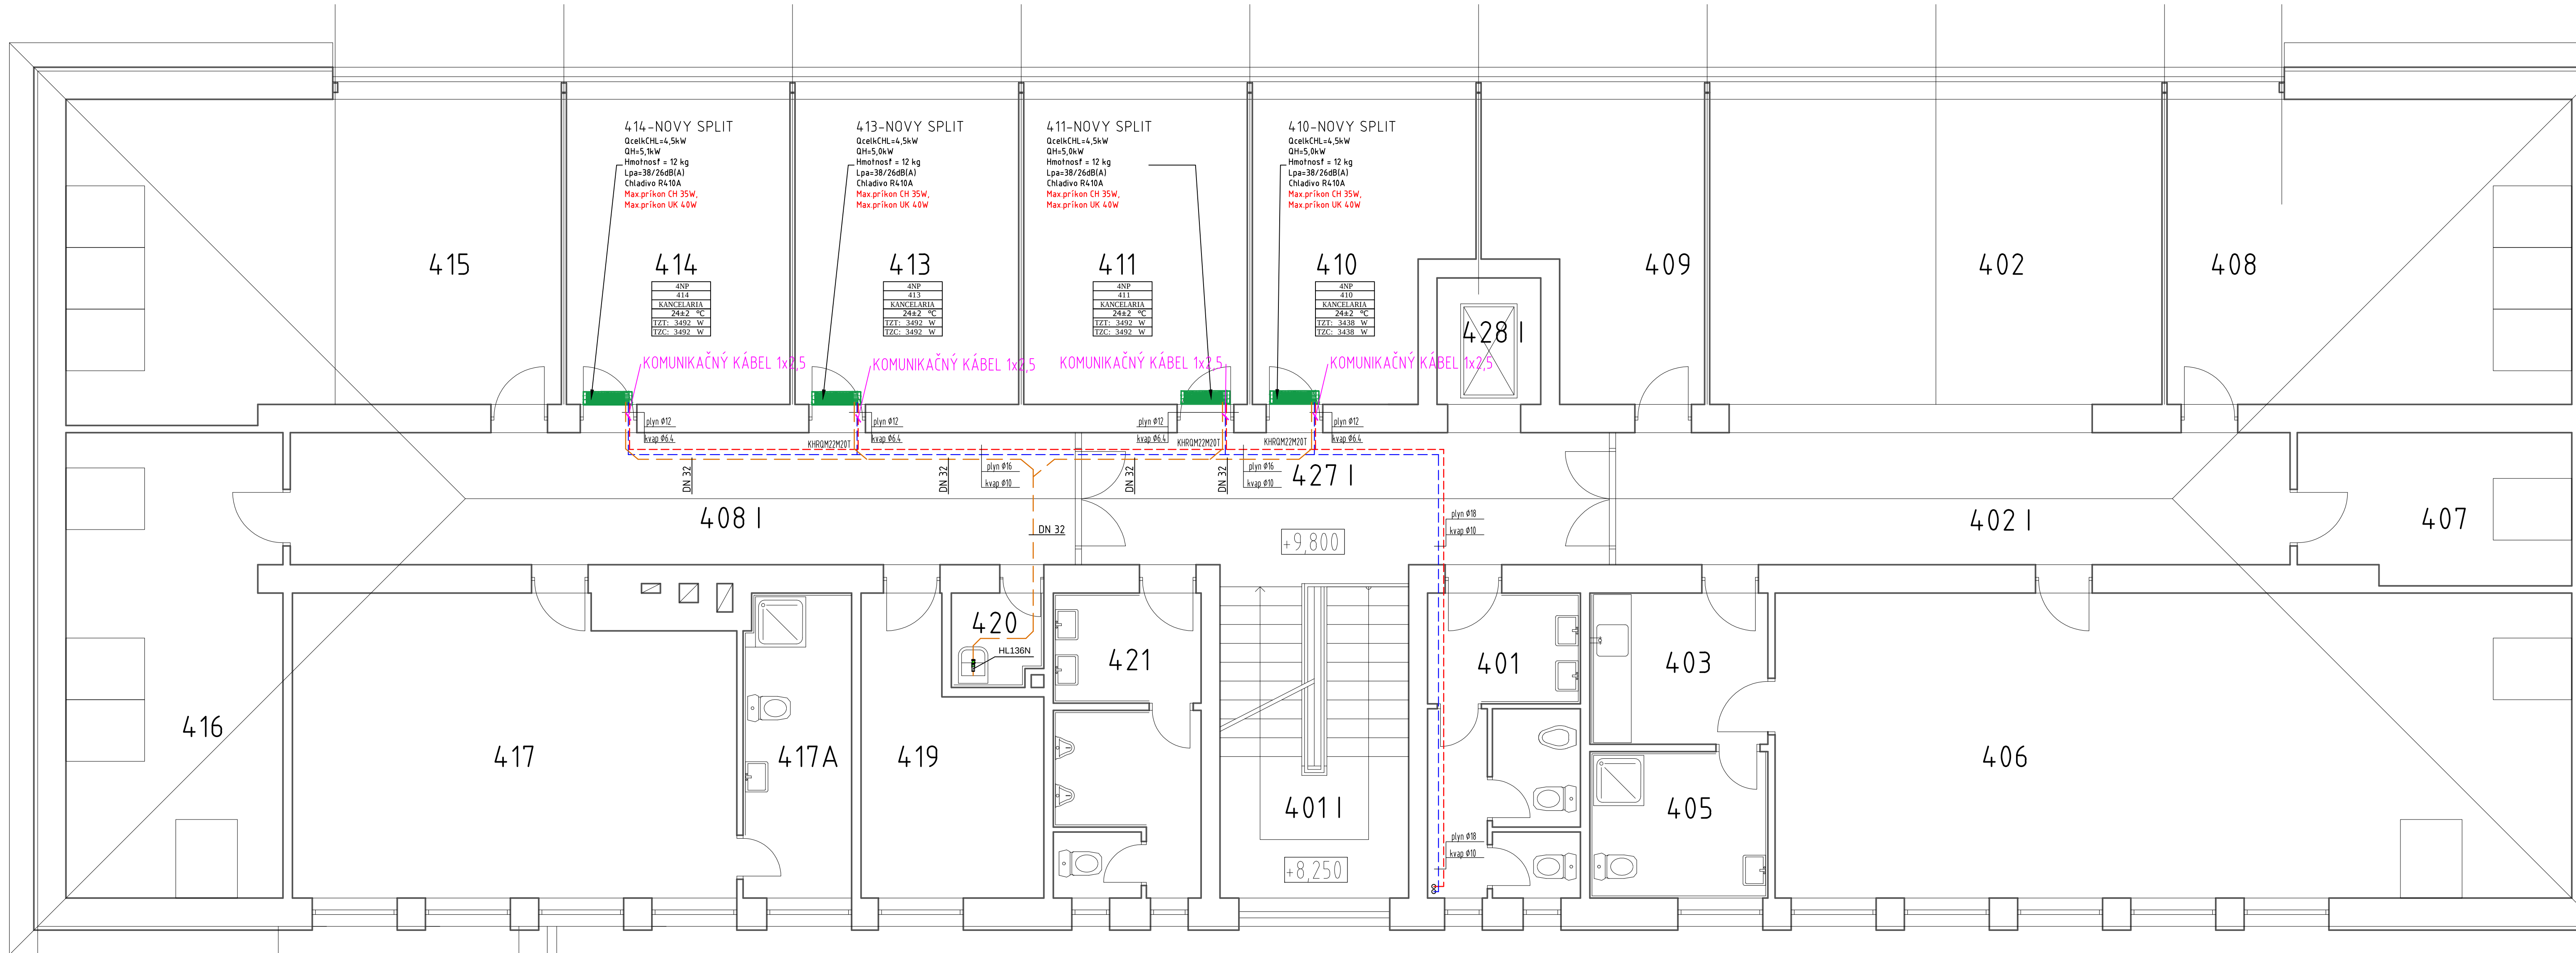

LEGENDA JEDNOTKY:

- NÁSTENNÁ CHLADIACA JEDNOTKA
....4ks
- RD - ROZVÁDZAČ

LEGENDA POTRUBÍ:

- VRV SYSTÉM KVAPALINA - MEDENÉ POTRUBIA
VEDENÉ V LIŠTE
- VRV SYSTÉM PLYN - MEDENÉ POTRUBIA
VEDENÉ V LIŠTE
- POTRUBIE NA ODVOD KONDENZÁTU - HT PP

POZNÁMKY:

- UMIESTNENIE ZARIADENÍ VÝŠKOVO PRISPOSOBIŤ EXISTUJÚCIM ROZVODOM A ZARIADENIAM
- NAPOJENIE KLIMATIZAČNEJ JEDNOTKY USKUTOČNIŤ A PRISPOSOBIŤ EXISTUJÚCIM ROZVODOM, PRIPOJKY PREVIESŤ Z RÚR MEDENÝCH, NAPOJENIE VÝMENNÍKOV PANCIEROVÝMI HADICAMI
- ZARIADENIA OPATRIŤ STÍTKAMI

aktualizácia: Sep 16, 2022

OBJEDNÁVATEL: Všeobecná zdravotná poisťovňa, a.s.		TZBtax services s.r.o. Kľakovská 882/23 966 81 Žarnovica	
Panónska cesta 2 851 04 Bratislava - mestská časť Petržalka			
POBOČKA: PREŠOV, Kúpeľná 394A/15			
OKRES: PREŠOV			
KRAJ: PREŠOVSKÝ			
HLAVNÝ PROJEKTANT STAVBY:	ZODPOV. PROJEKTANT PROFESIE:	PROFESIA:	VÝKRES VYPRACOVAL:
	Ing. Dušan Pajerský	CHLADENIE A KLIMATIZÁCIA	Ing. Dušan Pajerský
Návrh jednotiek klimatizácie		FORMAT:	8 x A4
		DATUM:	08.2022
		STUPEN DOKUM:	PROJEKT STAVBY
		ČÍSLO ZAKAZKY:	-
		MIERKA:	1:50
OBSAH VÝKRESU:	PODORYS PODLAŽIA 4NP	ČÍSLO VÝKRESU:	CH04