
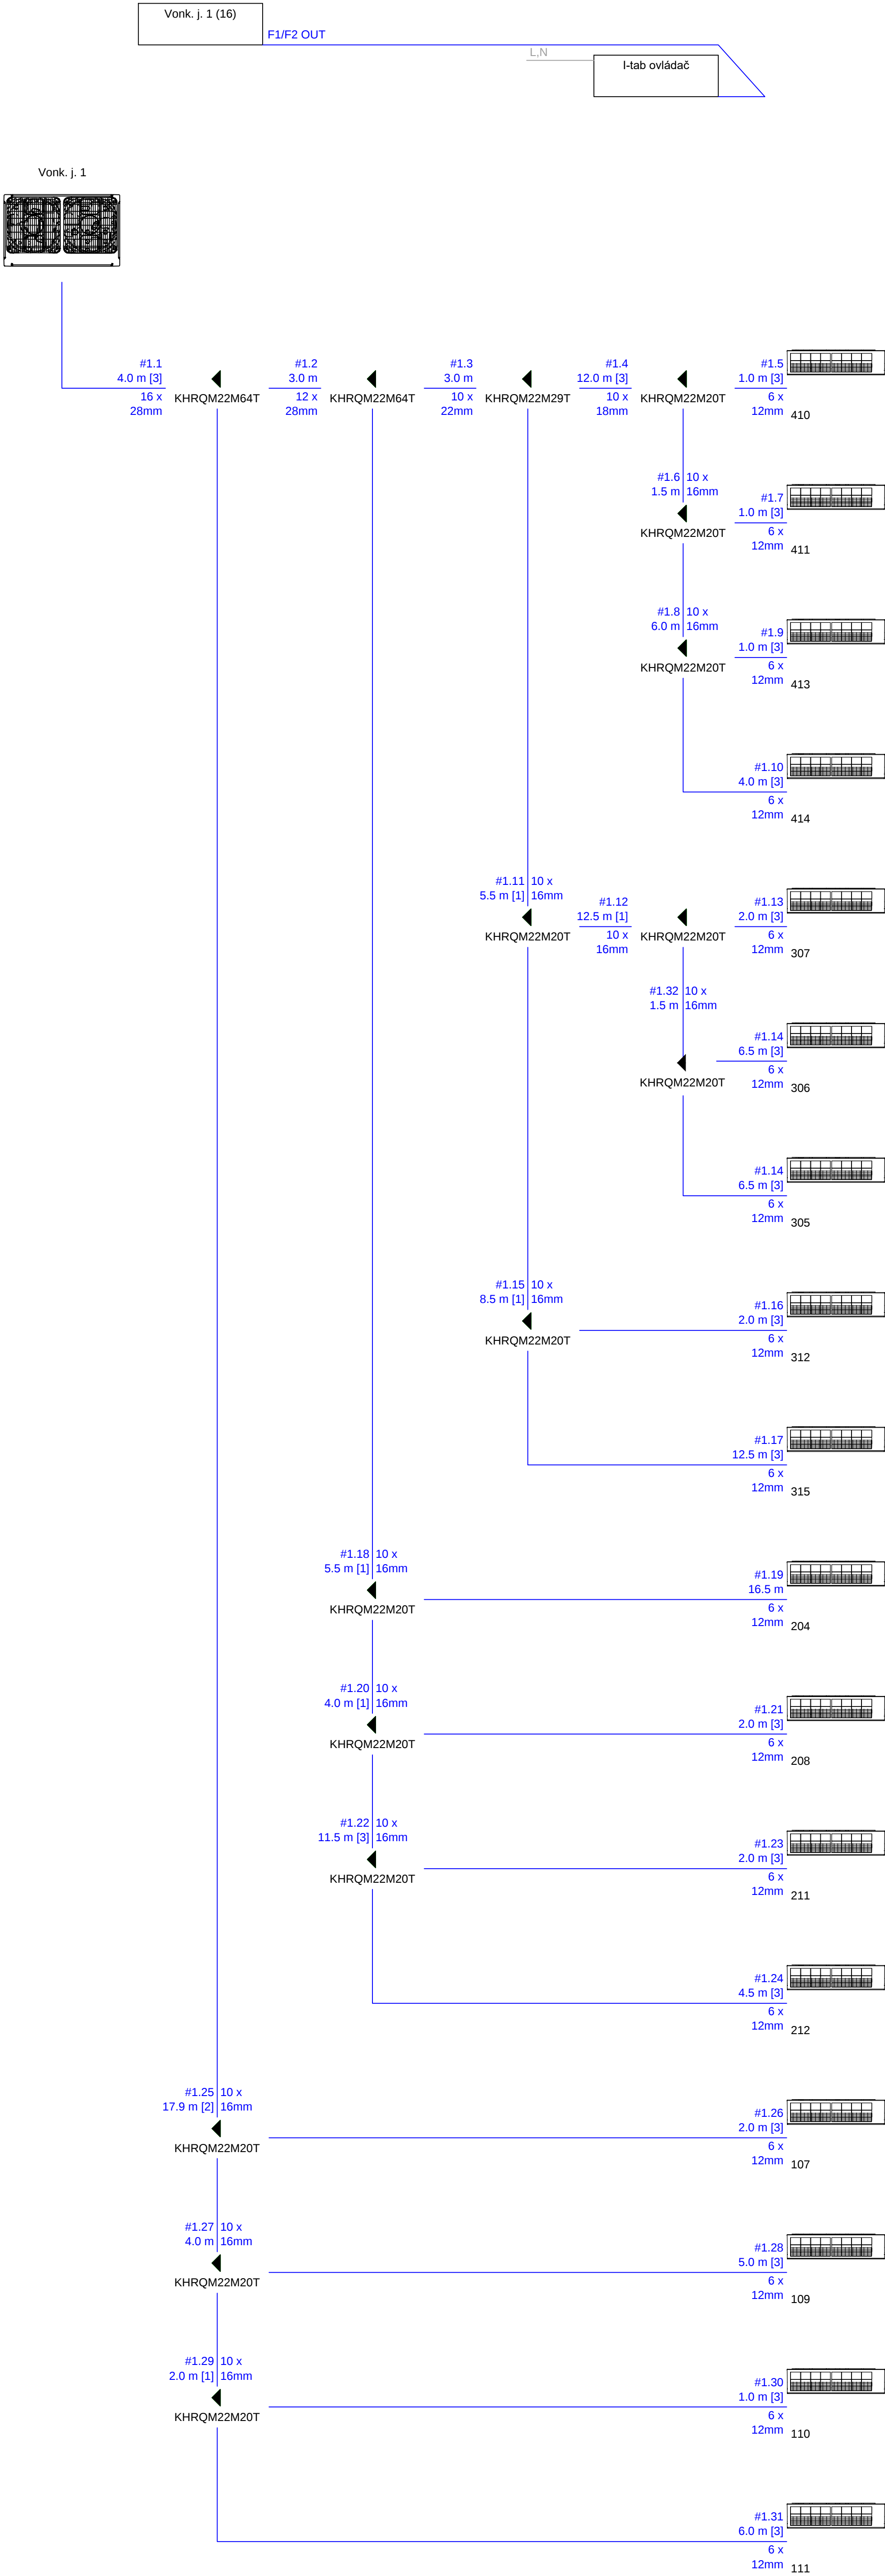


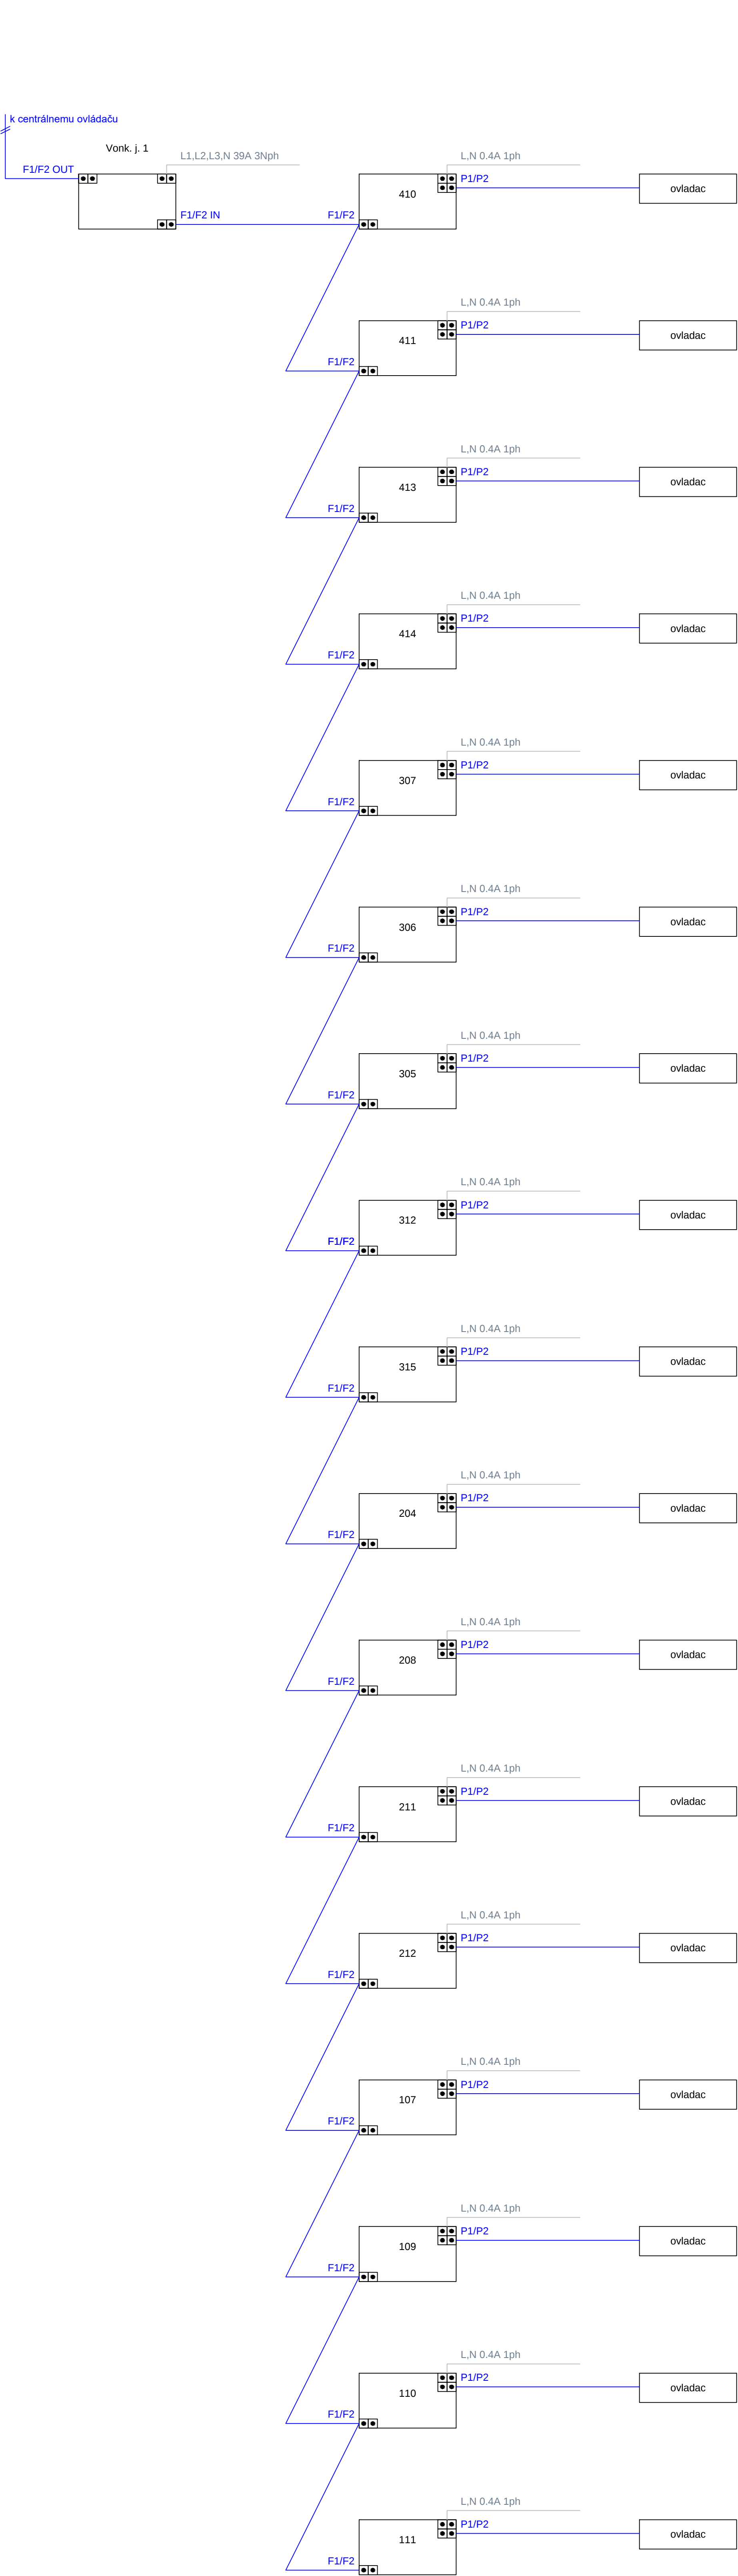

aktualizácia: Sep 16, 2022

OBJEDNÁVATEĽ: Všeobecná zdravotná poisťovňa, a.s.		TZBfax services s.r.o. Kľakovská 882/23 966 81 Žarnovica		
Panónska cesta 2				
851 04 Bratislava - mestská časť Petržalka				
POBOČKA: PREŠOV Kápelová 394/15				
OKRES: PREŠOV		HLAVNÝ PROJEKTANT STAVBY:	VYKRES VYPRACOVAL:	
KRAJ: PREŠOVSKÝ				
ZODPOV. PROJEKTANT PROFESIE:		PROFESIA:		
Ing. Dušan Pajerský		CHLADENIE A KLIMATIZÁCIA	Ing. Dušan Pajerský	
Návrh jednotiek klimatizácie			FORMAT:	9 x A4
			DATUM:	08.2022
			STUPEN DOKUM.:	PROJEKT STAVBY
			CÍSLO ZAKAZKY:	-
			MIERKA:	1:50
OBSAH VYKRESU:	SCHEMA	CÍSLO VYKRESU:	CWS	

Návrh jednotiek klimatizácie