


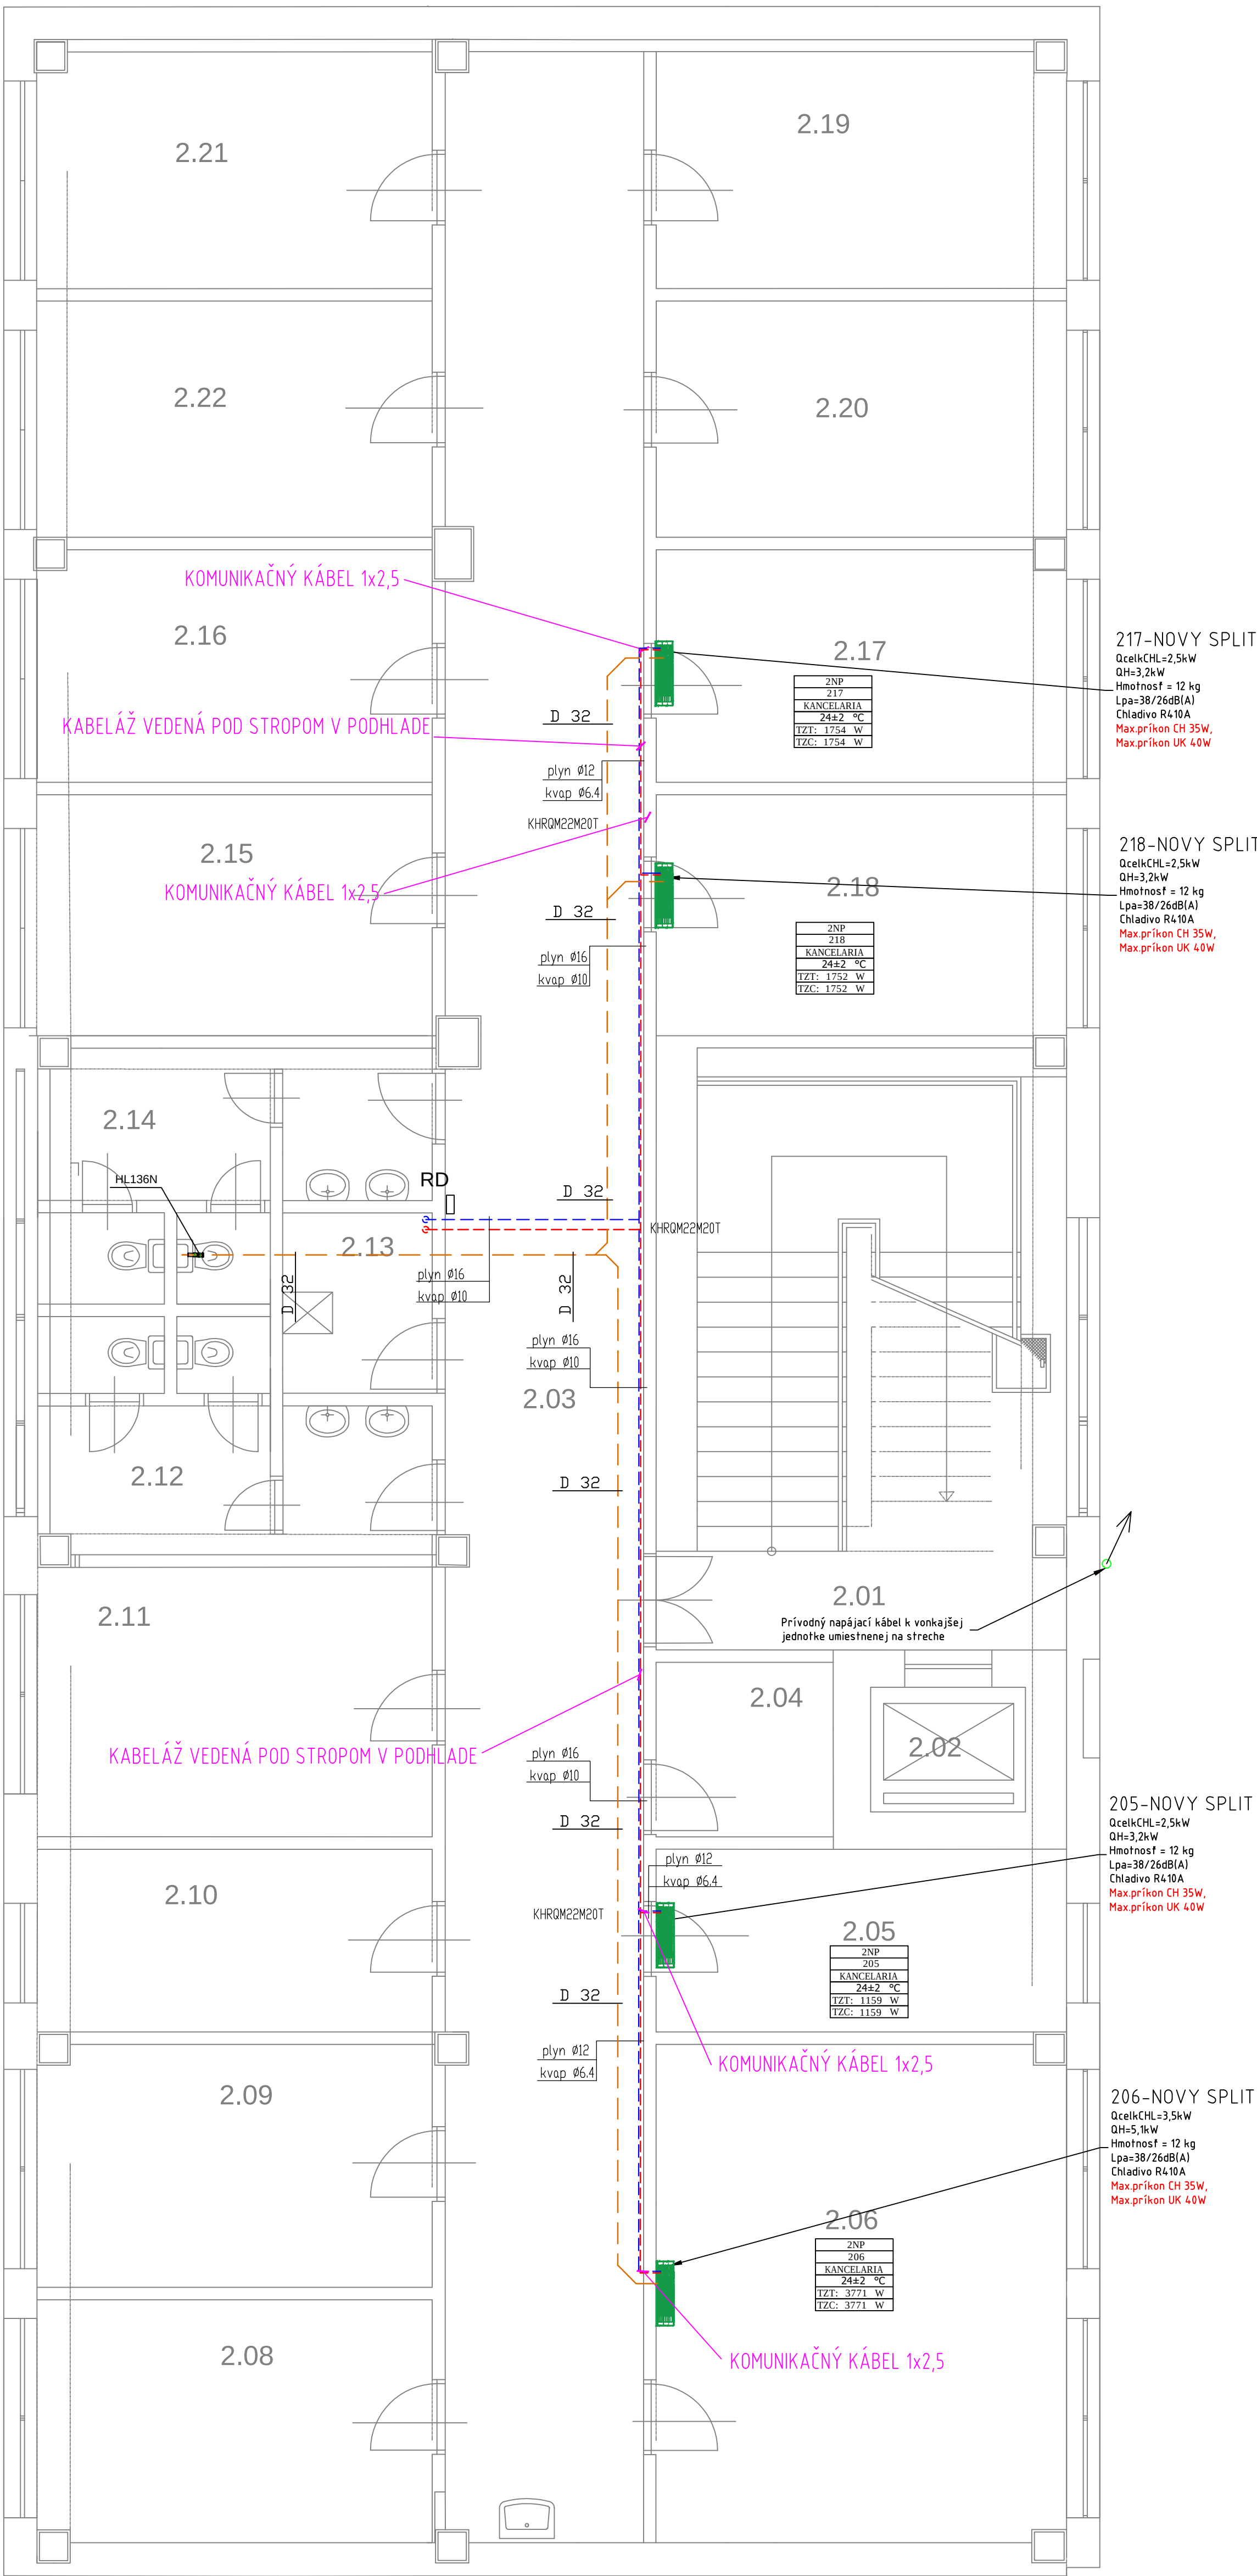

LEGENDA JEDNOTKY:

- NÁSTENNÁ CHLADIACA JEDNOTKA
....4ks
- RD - ROZVÁDZAČ

LEGENDA POTRUBÍ:

- VRV SYSTÉM KVAPALINA - MEDENÉ POTRUBIA
VEDENÉ V PODHLADE
- VRV SYSTÉM PLYN - MEDENÉ POTRUBIA
VEDENÉ V PODHLADE
- POTRUBIE NA ODVOD KONDENZÁTU - HT PP

POZNÁMKY:

- UMIESTNENIE ZARIADENÍ VÝŠKOVY PRISPOBOIť EXISTUJÚCIM ROZVODOM A ZARIADENIAM
- NAPOJENIE KLIMATIZAČNEJ JEDNOTKY USKUTOČNIť A PRISPOBOIť EXISTUJÚCIM ROZVODOM, PRIPOJKY PREVIEST Z RÚR MEDENÝCH,NAPOJENIE VÝMENNÍKOV PANCIEROVÝMI HADICAMI
- ZARIADENIA OPATRIť ŠTÍTKAMI

aktualizácia: Sep 15, 2022

OBJEDNÁVATEL: Všeobecná zdravotná poisťovňa, a.s. Panónska cesta 2 851 04 Bratislava - mestská časť Petržalka	TZBtax services s.r.o. Kľakovská 882/23 966 81 Žarnovica	VÝKRES VYPRACOVAL: Ing. Dušan Pajerský
POBOČKA: PRIEVIDZA,Včelárska		
OKRES: PRIEVIDZA		
KRAJ: TRENCIANSKY		
HLAVNÝ PROJEKTANT STAVBY: ZODPOV.PROJEKTANT Ing. Dušan Pajerský	PROFESIA: CHLADENIE A KLIMATIZÁCIA	
Návrh jednotiek klimatizácie		FORMÁT: 6 x A4
		DÁTUM: 08.2022
		STUPEN DOKUM: DRS
		Č. ZAKAZKY: -
		MIERKA: 1 : 50
OBSAH VÝKRESU: PODORYS PODLAŽIA 2NP		ČÍSLO VÝKRESU: CH02