


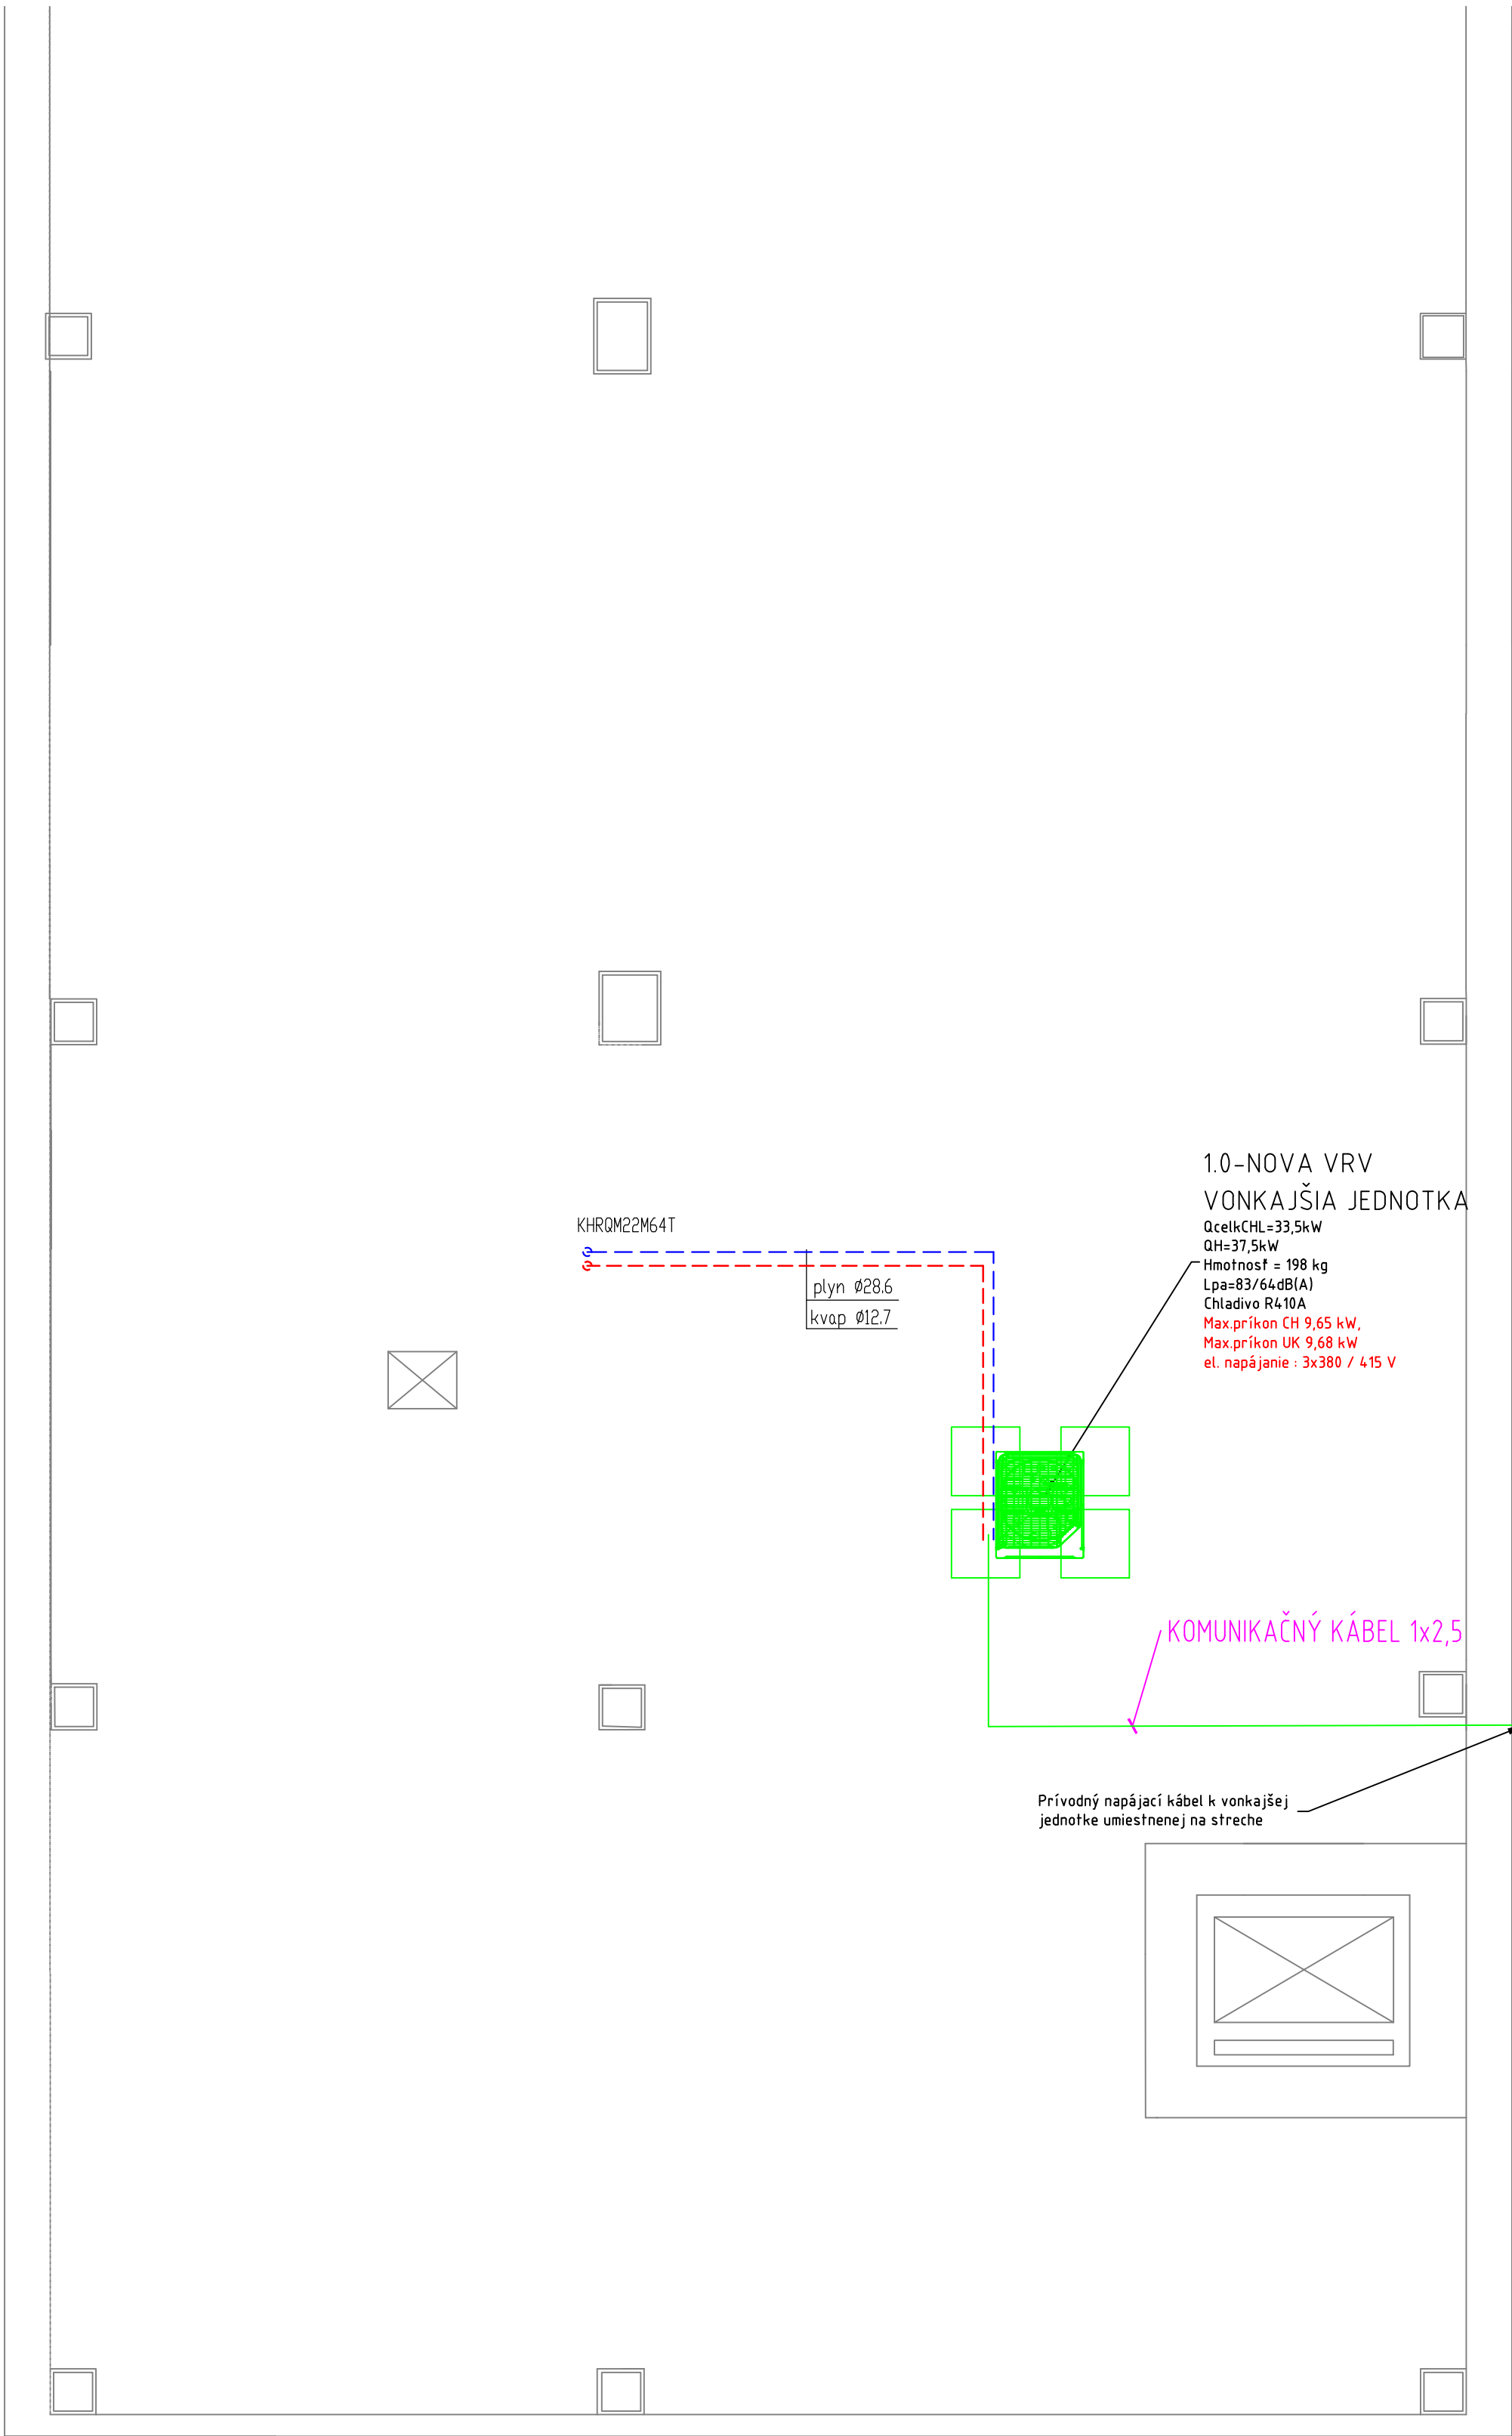

LEGENDA JEDNOTKY:

- 

VONKAJŠIA CHLADIACA JEDNOTKA
VRV NA STRECHE1ks
- 

RD - ROZVÁDZAČ

LEGENDA POTRUBÍ:

- 

VRV SYSTÉM KVAPALINA - MEDENÉ POTRUBIA
VEDENÉ PO STRECHE
- 

VRV SYSTÉM PLYN - MEDENÉ POTRUBIA
VEDENÉ PO STRECHE
- 

POTRUBIE NA ODVOD KONDENZÁTU - HT PP

POZNÁMKY:

- UMIESTNENIE ZARIADENÍ VÝŠKOVO PRISPOBIŤ EXISTUJÚCIM ROZVODOM A ZARIADENIAM
- NAPOJENIE KLIMATIZAČNEJ JEDNOTKY USKUTOČNIŤ A PRISPOBIŤ EXISTUJÚCIM ROZVODOM, PRÍPOJKY PREVIESŤ Z RÚR MEDENÝCH,NAPOJENIE VÝMENNÍKOV PANCIEROVÝMI HADIČAMI
- ZARIADENIA OPATRIŤ ŠTÍTKAMI

aktualizácia: Sep 15, 2022

OBJEDNÁVATEL: Všeobecná zdravotná poisťovňa, a.s.		TZBtax services s.r.o. Kľakovská 882/23 966 81 Žarnovica			
Panónska cesta 2					
851 04 Bratislava - mestská časť Petržalka					
POBOČKA:	PRIEVIDZA,Včelárska				
OKRES:	PRIEVIDZA				
KRAJ:	TREŇCIANSKY				
HLAVNÝ PROJEKTANT STAVBY:	ZODPOV.PROJEKTANT	PROFESIA:	VÝKRES VYPRACOVAL:		
	Ing. Dušan Pajerský	CHLADENIE A KLIMATIZÁCIA	Ing. Dušan Pajerský		
Návrh jednotiek klimatizácie			FORMÁT:	4 x A4	
			DÁTUM:	08.2022	
			STUPEŇ DOKUM:	DRS	
			Č. ZÁKAZKY:	-	
			MIERKA:	1 : 50	
OBSAH VÝKRESU:	PODORYS STRECHY	ČÍSLO VÝKRESU:	CH05		