


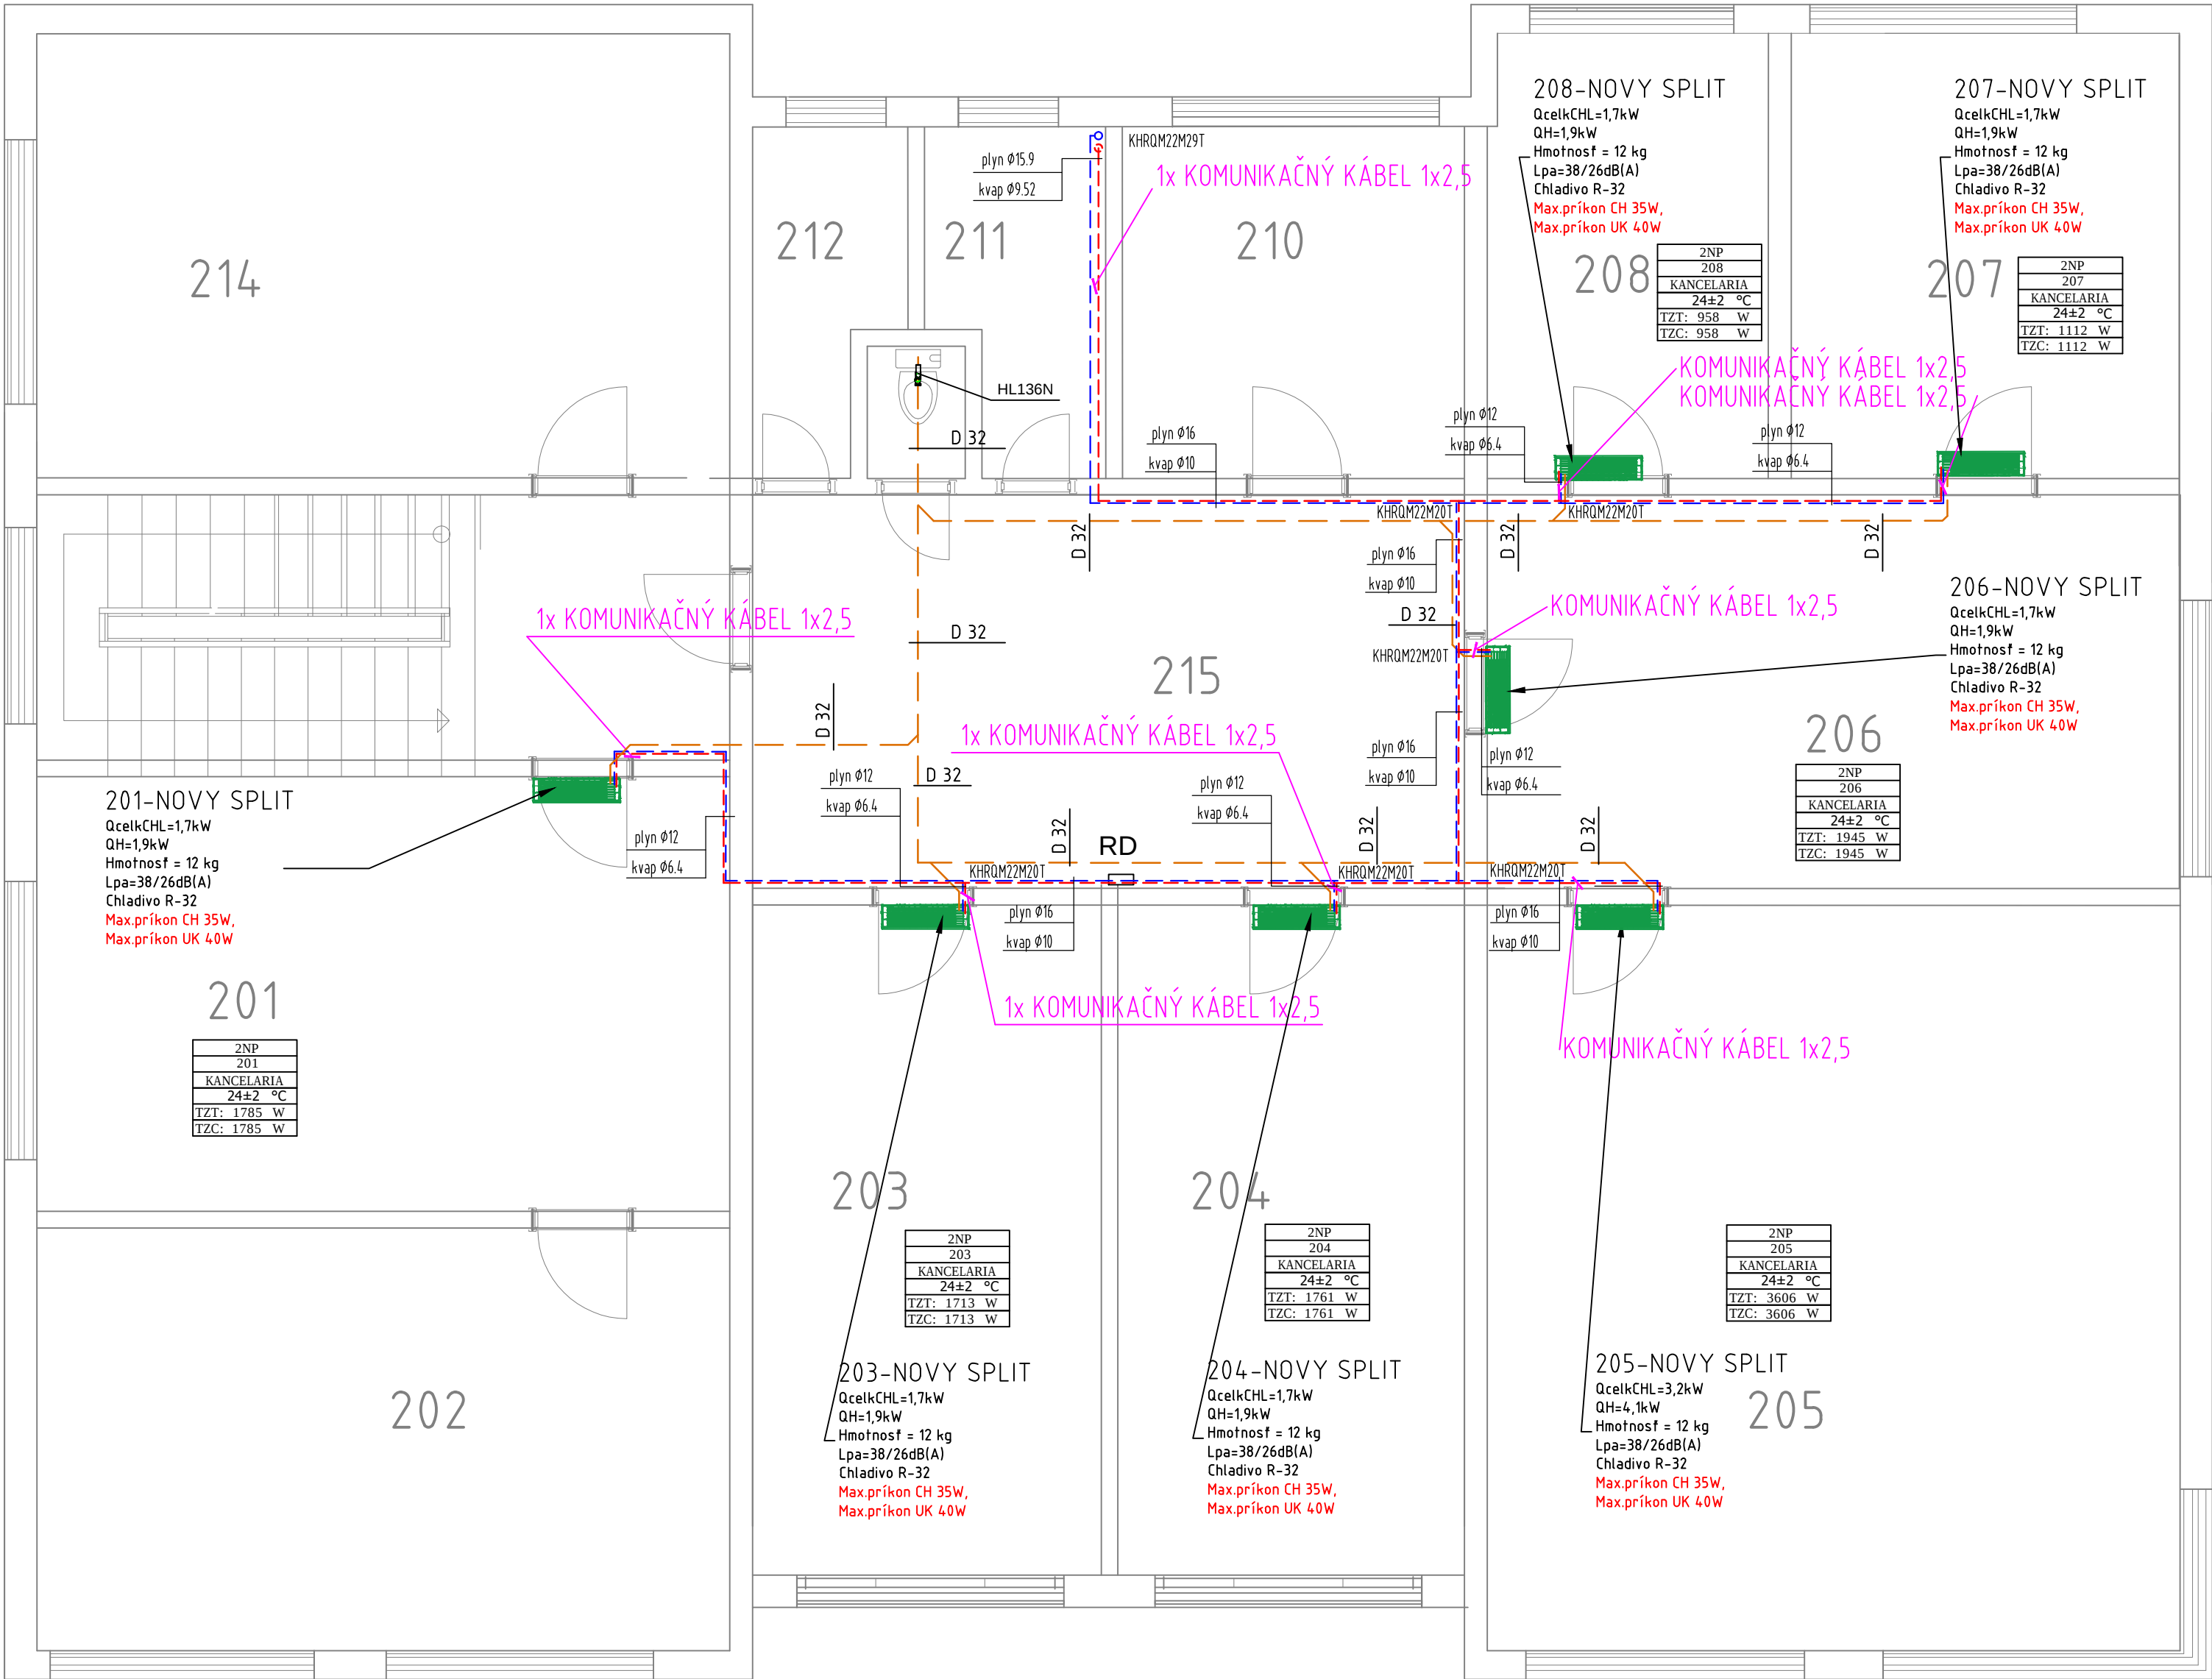

LEGENDA JEDNOTKY:

- NÁSTENNÁ CHLADIACA JEDNOTKA
.....7ks
- RD - ROZVÁDZAČ

LEGENDA POTRUBÍ:

- VRV SYSTÉM KVAPALINA - MEDENÉ POTRUBIA
VEDENÉ V PODHLADE
- VRV SYSTÉM PLYN - MEDENÉ POTRUBIA
VEDENÉ V PODHLADE
- POTRUBIE NA ODVOD KONDENZÁTU - HT PP

POZNÁMKY:

- UMIESTNENIE ZARIADENÍ VÝŠKOVO PRISPOBOIŤ EXISTUJÚCIM ROZVODOM A ZARIADENIAM
- NAPOJENIE KLIMATIZAČNEJ JEDNOTKY USKUTOČNIŤ A PRISPOBOIŤ EXISTUJÚCIM ROZVODOM, PRÍPOJKY PREVIESŤ Z RÚR MEDENÝCH, NAPOJENIE VÝMENNÍKOV PANCIEROVÝMI HADIČAMI
- ZARIADENIA OPATRIŤ ŠTÍTKAMI

aktualizácia: Sep 19, 2022

OBJEDNÁVATEĽ: Všeobecná zdravotná poisťovňa, a.s.		TZBtax services s.r.o. Kľakovská 882/23 966 81 Žarnovica	
Panónska cesta 2			
85104 Bratislava - mestská časť Petržalka			
POBOČKA:	KOMÁRNO, Malá Jarková 2942/18		
OKRES:	KOMÁRNO		
KRAJ:	NITRIANSKY		
HLAVNÝ PROJEKTANT STAVBY:	ZODPOV.PROJEKTANT PROFESIE:	PROFESIA:	VÝKRES VYPRACOVAL:
	Ing. Dušan Pajerský	CHLADENIE A KLIMATIZÁCIA	Ing. Dušan Pajerský
Návrh jednotiek klimatizácie		FORMAT:	4 x A4
		DATUM:	08.2022
		STUPEN DOKUM:	PROJEKT STAVBY
		ČÍSLO ZÁKAZKY:	-
		MIERKA:	1 : 50
OBSAH VÝKRESU:	PODORYS PODLAŽIA ZNP	ČÍSLO VÝKRESU:	CH02