


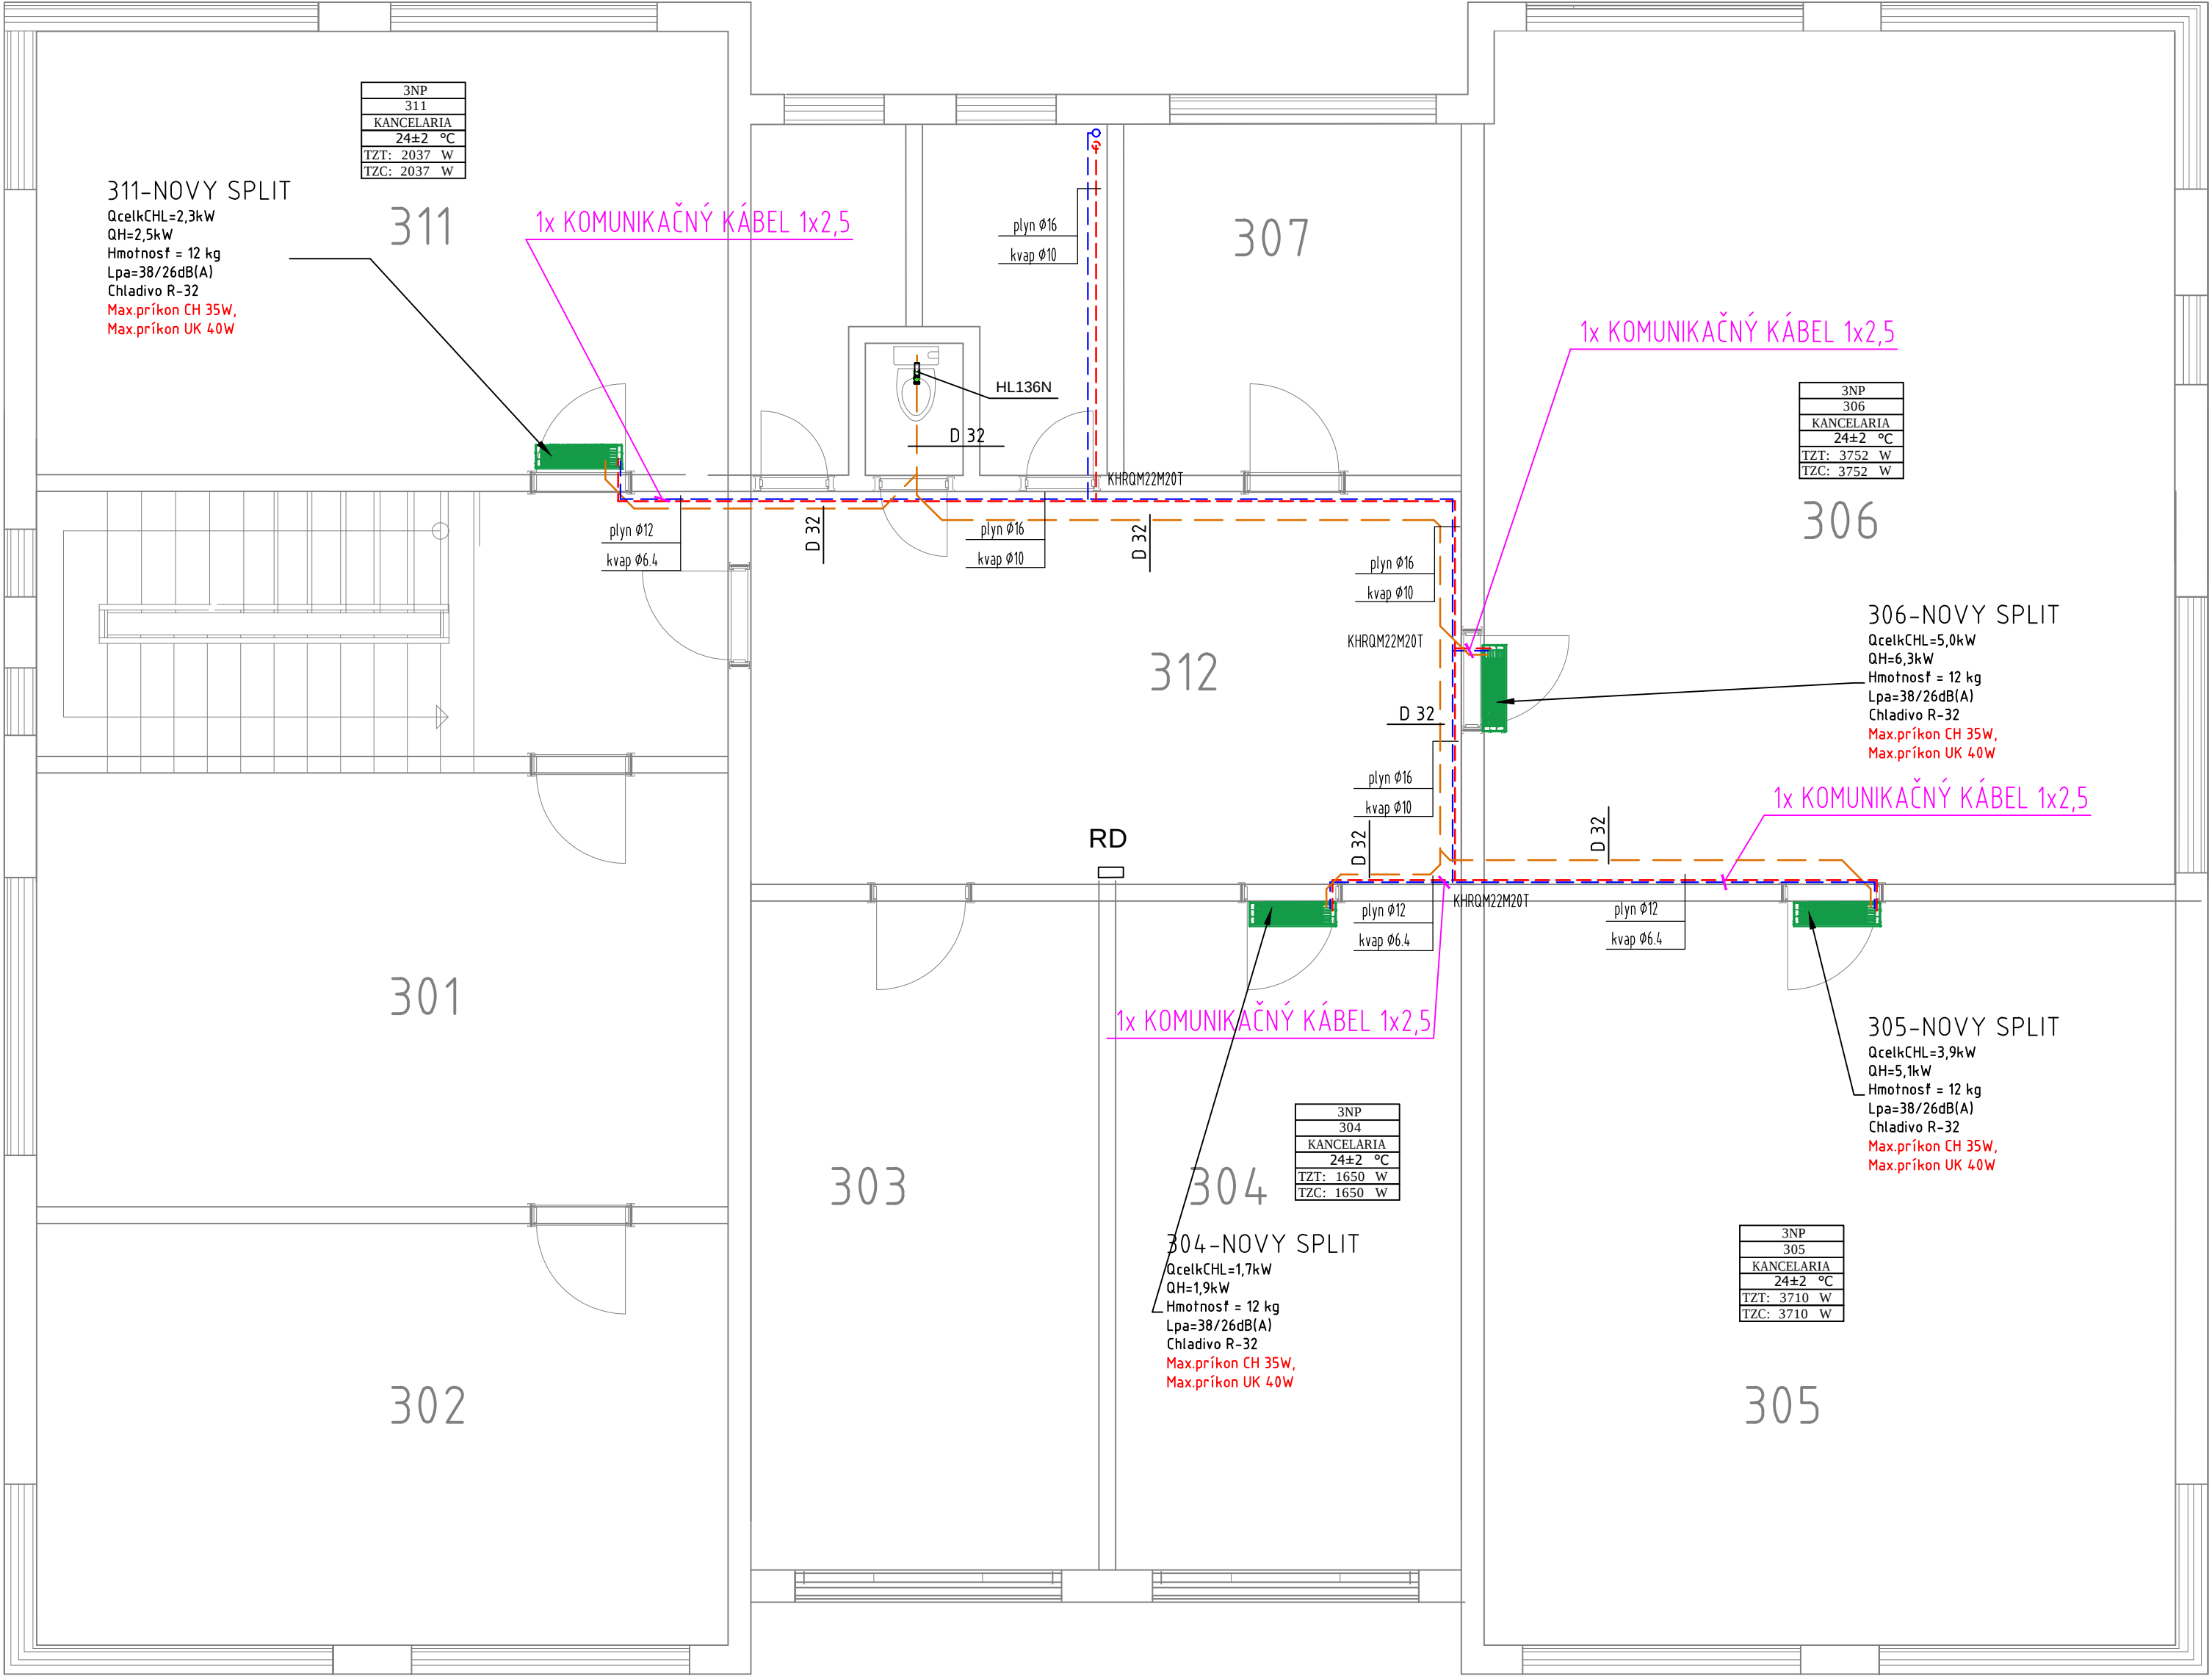

LEGENDA JEDNOTKY:

-  NÁSTENNÁ CHLADIACA JEDNOTKA
....4ks
-  RD - ROZVÁDZAČ

LEGENDA POTRUBÍ:

-  VRV SYSTÉM KVAPALINA - MEDENÉ POTRUBIA
VEDENÉ V PODHLADE
-  VRV SYSTÉM PLYN - MEDENÉ POTRUBIA
VEDENÉ V PODHLADE
-  POTRUBIE NA ODVOD KONDENZÁTU - HT PP

POZNÁMKY:

- UMIESTNENIE ZARIADENÍ VÝŠKOVO PRISPOBÍŤ EXISTUJÚCIM ROZVODOM A ZARIADENIAM
- NAPOJENIE KLIMATIZAČNEJ JEDNOTKY USKUTOČNIŤ A PRISPOBÍŤ EXISTUJÚCIM ROZVODOM, PRÍPOJKY PREVIESŤ Z RÚR MEDENÝCH, NAPOJENIE VÝMENNÍKOV PANCIEROVÝMI HADIČAMI
- ZARIADENIA OPATRIŤ ŠTÍTKAMI

aktualizácia: Sep 18, 2022

OBJEDNÁVATEĽ: Všeobecná zdravotná poisťovňa, a.s.		TZBtax services s.r.o. Kľakovská 882/23 966 81 Žarnovica			
Panónska cesta 2					
851 04 Bratislava - mestská časť Petržalka					
POBOČKA:	KOMÁRNO, Malá Jarková 2942/18				
OKRES:	KOMÁRNO				
KRAJ:	NITRIANSKY				
HLAVNÝ PROJEKTANT STAVBY:	ZODPOV.PROJEKTANT PROFESIE:	PROFESIA:	VÝKRES VYPRACOVAL:		
	Ing. Dušan Pajerský	CHLADENIE A KLIMATIZÁCIA	Ing. Dušan Pajerský		
Návrh jednotiek klimatizácie			FORMAT:	4 x A4	
			DATUM:	08.2022	
			STUPEŇ DOKUM:	PROJEKT STAVBY	
			ČÍSLO ZÁKAZKY:	-	
			MIERKA:	1 : 50	
OBSAH VÝKRESU:	PODORYS PODLAŽIA 3NP	ČÍSLO VÝKRESU:	CH03		