

VÝPIS STOJÍSK

Stojisko		výpis polopodzemných kontajnerov na odpad					
označenie	lokalita	typ kont.	zmesový 5 m³	plastý+kovy+VKM 5 m³	papier 5 m³	sklo 3 m³	zmes. + sklo 2,4 m³+ 2,4 m³
Stojisko S1	M. Turkovej 36	štvorcové	1	1	1	-	1
Stojisko S2	Inovecká 58	okružle	1	1	1	1	-
Stojisko S3	Inovecká 1	okružle	2	1	1	1	-
Stojisko S4	M. Bela 30	okružle	1	1	1	1	-
Stojisko S5	M. Bela 21	okružle	1	1	1	1	-
Stojisko S6	Kyjevská 6	okružle	1	1	1	1	-

LEGENDA

STOJISKÁ POLOPODZEMNÝCH KONTAJNEROV

- stojisko polopodzemných kontajnerov - zámková dlažba
- štrková plocha (nezastavaná)
- búrané konštrukcie
- polopodzemný kontajner na zmesový odpad - 5 m³
- polopodzemný kontajner na plasty - 5 m³
- polopodzemný kontajner na papier - 5 m³
- polopodzemný kontajner na zmesový odpad - 2,4 m³ + sklo - 2,4 m³
- polopodzemný kontajner na kovy - 2,4 m³ + VKM - 2,4 m³
- polopodzemný kontajner na zmesový odpad - 5 m³
- polopodzemný kontajner na plasty - 5 m³
- polopodzemný kontajner na papier - 5 m³
- polopodzemný kontajner na sklo - 3 m³

PRIESKUM INŽINIERSKÝCH SIETÍ

- vodovod - vytýčený priebeh
- kanalizácia - vytýčený priebeh
- STL plynovod - vytýčený priebeh
- teplovod
- verejné osvetlenie - vytýčený priebeh
- elektrovedenie NN - vytýčený priebeh
- oznamovacie vedenie Telekom metalika - vytýčený priebeh
- oznamovacie vedenie Telekom optika - vytýčený priebeh
- oznamovacie vedenie Orange - digitálny zakres správcu
- oznamovacie vedenie UPC - digitálny zakres správcu

VŠEBECNE


- stavba
- kataster nehnuteľností
- podrobný bod
- šachta
- strom
- ker
- dopravná značka

REKONŠTRUKCIA ULICE MATEJA BELA V TRENČÍNE - SKUTOČNÉ VYHOTOVENIE STAVBY

- cestný obrubník
- parkový obrubník
- plocha chodníkov
- plocha asfaltu - M. Bela - cesta
- plocha asfaltu - M. Bela - parkoviská
- plocha asfaltu - M. Bela / Východná
- plocha asfaltu - ku bytovke
- plocha asfaltu - BUS zastávka
- plocha asfaltu - chodník pri bytovke

POZNÁMKA


- PODKLAD PRE TÚTO DOKUMENTÁCIU TVORÍ POLOHOPISNÉ A VÍŠKOPISNÉ ZAMERANIE PREMETNÝCH ÚZEMÍ, PRIESKUM INŽINIERSKÝCH SIETÍ A ZAMERANIE SKUTOČNÉHO VYHOTOVENIA STAVBY - REKONŠTRUKCIA ULICE MATEJA BELA V TRENČÍNE
- PRED ZAHÁJENÍM ZEMNÝCH PRÁČ JE POTREBNÉ ZREALIZOVAŤ VYTÝČENÉ VŠETKÝCH PODZEMNÝCH INŽINIERSKÝCH SIETÍ, A TO AJ NEZISTENÝCH Z POSKYTNUTÝCH PODKLADOV
- VÝKOPOVÉ PRÁCE V OCHRANNOM PÁSME INŽINIERSKÝCH SIETÍ BUDÚ VYKONÁVANÉ RUČNE
- ODHADOVANÁ TRIEDA ŤAŽITELNOSTI ZEMINY PODLA STN 73 3050: 3. TRIEDA

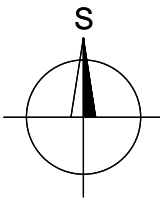

PEČIATKA A PODPIS PARÉ Č.

PROJEKT k ohláseniu a realizácii drobných stavieb

HIP Ing. R. Kováčik	ZODP. PROJEKTANT Ing. R. Kováčik	VYPRACOVAL Ing. R. Kováčik
------------------------	-------------------------------------	-------------------------------

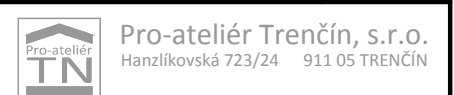

MÚ: Trenčín	OKRES: Trenčín	FORMÁT: 8x4
INVESTOR: Mesto Trenčín, Mierové námestie 2, 911 64 Trenčín	DÁTUM: 07/2022	ÚČEL: Projekt D.S.
Stojiská polopodzemných kontajnerov na komunálny odpad v meste Trenčín	PROFESIA: Stavebná	Č. ZÁKAZKY: 04/22 PaTN

Situácie stojísk

MIERKA 1 : 500	Č. VÝKRESU 3.
-------------------	------------------