

Kúpna zmluva č. 1608/2022/ODDRP

uzatvorená podľa § 409 zákona č. 513/1991 Zb. Obchodného zákonníka v znení neskorších predpisov
(ďalej v texte aj ako „Obchodný zákonník“)

(ďalej len ako „Zmluva“)

medzi zmluvnými stranami:

Predávajúci:

Obchodné meno: NABIMEX, s.r.o.
Sídlo: [redacted]
Štatutárny orgán: [redacted]
Zastúpený: [redacted]
Zapísaný v Obchodnom registri: OR OS Banská Bystrica, Oddiel: S.r.o., vložka číslo : 4642/S
IČO: 36022331
DIČ: 2020067126
Bankové spojenie: VÚB banka, a.s.
Číslo účtu: [redacted]
Telefón/ fax: [redacted]
E-mail: [redacted]

(ďalej len ako „Predávajúci“)

a

Kupujúci:

Kupujúci: Banskobystrický samosprávny kraj
Sídlo: Námestie SNP č. 23, 974 01 Banská Bystrica
Právna forma: samosprávny kraj
Štatutárny orgán: [redacted] seda Banskobystrického samosprávneho kraja

Osoby oprávnené jednať
v technických veciach: [redacted]

IČO: 37828100
DIČ: 2021627333
Bankové spojenie: Štátna pokladnica
Číslo účtu: [redacted] 83
Telefón/ fax: [redacted]
E mail: [redacted]

(ďalej len ako „Kupujúci“)

(Predávajúci a Kupujúci spolu ďalej len ako „Zmluvné strany“)

Článok I.

Úvodné ustanovenia

1. Táto Zmluva sa uzatvára na základe výsledku verejného obstarávania s názvom „SPŠ J. Murgaša – Inovačno-technická zóna a odborné učebne – nábytok“, ktoré bolo vyhlásené v Úradnom vestníku Európskej únie č. 20221026-005492 zo dňa 31.10.2022 (ďalej len „verejné obstarávanie“) ako nadlimitná zákazka zadávaná postupom bez využitia elektronického trhoviska podľa § 66 zákona č. 343/2015 Z.z. o verejnom obstarávaní a o zmene a doplnení niektorých zákonov v znení neskorších predpisov, realizovanej ako časť v rámci procesu verejného obstarávania na skupinu

tovarov Nábytok. Dňa 23.01.2023 bol Predávajúci identifikovaný ako úspešný uchádzač vo verejnom obstarávaní.

2. Predávajúci bol informovaný, že Kupujúci očakáva, že predmet zákazky bude financovaný z prostriedkov Európskeho fondu regionálneho rozvoja, Integrovaný regionálny operačný program (IROP), Prioritná os: 2 – Ľahší prístup k efektívnym a kvalitnejším verejným službám, Špecifický cieľ: 2.2.3 - Zvýšenie počtu žiakov stredných odborných škôl na praktickom vyučovaní, kód výzvy IROP-PO2-SC223-2022-97, kód Žiadosti o nenávratný finančný príspevok (ďalej - len ŽoNFP) v ITMS2014+ NFP302020CDY4 a z vlastných prostriedkov Kupujúceho za predpokladu schválenia projektu podľa bodu 3 nižšie.
3. Informácie o projekte, na základe ktorého sa rieši spolufinancovanie predmetu tejto Zmluvy:

Názov projektu:	Stredná priemyselná škola Jozefa Murgaša Banská Bystrica - Moderné vzdelávacie technologické centrum pre podporu digitalizácie priemyslu (ďalej aj iba ako „projekt“)
Kód ŽoNFP ITMS2014+:	NFP302020CDY4
Kód výzvy:	IROP-PO2-SC223-2022-97
Číslo zmluvy o poskytnutí NFP:
Operačný program:	Integrovaný regionálny operačný program
Prioritná os:	2 – Ľahší prístup k efektívnym a kvalitnejším verejným službám

4. Na základe vyššie uvedeného uzatvárajú Zmluvné strany Zmluvu v nižšie uvedenom znení.

Článok II. Predmet Zmluvy

1. Predmetom tejto Zmluvy je záväzok Predávajúceho dodať v súlade s podmienkami tejto Zmluvy tovar – súhrnne označený ako „**nábytok do inovačno-technickej zóny a odborných učební**“ v požadovanom množstve podľa jednotlivých položiek bližšie špecifikovaných v prílohe č. 1 Zmluvy (ďalej len ako „**tovar**“), za čo sa mu Kupujúci zaväzuje uhradiť dohodnutú kúpnu cenu spôsobom dohodnutým v čl. IV Zmluvy.

Účelom uzatvorenia zmluvy je vybavenie Strednej priemyselnej školy Jozefa Murgaša v Banskej Bystrici súborom nábytku pre Inovačno-technickú zónu a odborných učební v zmysle požiadaviek projektu a projektovej dokumentácie. Grafické podklady vychádzajúce z projektovej dokumentácie Inovačno-technickej zóny a odborných učební sú detailnejšie obsiahnuté v prílohe č. 3, ktorá tvorí súčasť tejto zmluvy. Predávajúci je povinný zohľadniť pri dodávanom tovare všetky požiadavky na tovar podľa prílohy č. 3 zmluvy. Vzorky materiálov a farebné odtiene povrchov je potrebné pred realizáciou a zabudovaním odsúhlasiť so stavebníkom a projektantom.

Jednotlivé položky tovaru sú v prílohe č. 1 uvedené v nasledovných logických celkoch:

Časť 1 – Interiérové prvky do priestorov Inovačno-technickej zóny

Časť 2 - Interiérové prvky do priestorov Inovačno-technickej zóny pevne zabudované

Časť 3 - Nábytok do odborných učební

2. Predávajúci sa zaväzuje, že za podmienok dohodnutých v Zmluve Kupujúcemu dodá tovar uvedený v bode 1 tohto článku Zmluvy so všetkými požadovanými prácami a službami, ktorými budú podľa povahy dodávaného tovaru:
 - a) montáž (zloženie) tovaru;
 - b) inštalovanie tovaru na mieste dodania a jeho uvedenie do prevádzky;
 - c) prvé zaškolenie určeného personálu;

a že v záručnej dobe bude Kupujúcemu poskytovať záručné služby a práce podľa podmienok Zmluvy (tovar podľa bodu 1 tohto článku Zmluvy a práce a služby podľa bodu 2 tohto článku Zmluvy ďalej aj ako „plnenie“).

Článok III.

Dodacie podmienky, termín, miesto

1. Predávajúci sa zaväzuje dodať Kupujúcemu plnenie podľa čl. II tejto Zmluvy **do 90 dní** odo dňa zaslania záväznej objednávky Predávajúcemu, prípadne čiastkových objednávok, a to v požadovanom druhu, množstve a kvalite v zmysle rozdelenej technickej špecifikácie podľa prílohy č. 1 Zmluvy. Najskorší predpokladaný a nezáväzný termín dodania plnenia je apríl 2023, čo Predávajúci berie na vedomie.
2. Lehotu dodania plnenia je možné meniť len po vzájomnej písomnej dohode obidvoch Zmluvných strán.
3. Miestom dodania plnenia je Stredná priemyselná škola Jozefa Murgaša, so sídlom Hurbanova 6, Banská Bystrica, PSČ 975 18, SR.
4. Dopravu tovaru na miesto dodania zabezpečuje Predávajúci na vlastné náklady.
5. Predávajúci je povinný tovar zabaliť alebo vybaviť na prepravu spôsobom, ktorý je obvyklý pre taký tovar v obchodnom styku, alebo ak nemožno tento spôsob určiť, spôsobom potrebným na uchovanie a ochranu tovaru. Predávajúci sa zaväzuje dodať tovar v originálnom obale od výrobcu a odstrániť a odviezť obaly z dodaného tovaru v mieste plnenia Zmluvy na svoje náklady. Predávajúci je povinný dokladovať vnútornú čistotu tovaru predložením protokolu od dodávateľa zariadenia. Ak povaha tovaru vyžaduje povolenia v zmysle aplikovateľných všeobecne záväzných právnych predpisov, je Predávajúci povinný na vlastné náklady zabezpečiť takéto povolenia.
6. Ak má tovar povahu náhradných dielov, zariadení a tovarov (ďalej len „materiál“) pre technologické zariadenia, musia byť uplatnené pravidlá pre zabránenie vniknutia cudzích predmetov do zariadení tak, že dodávaný materiál nesmie obsahovať žiadny cudzí predmet a zároveň tento materiál musí byť zabezpečený proti vniknutiu cudzích predmetov počas prepravy a skladovania. Predávajúci zodpovedá za dodanie materiálu bez cudzích predmetov. Predávajúci zodpovedá za to, že dodané materiály neobsahujú cudzie predmety ani kontaminanty, a to vrátane vnútorných povrchov a dutín. Všetky vonkajšie otvory musia byť zabezpečené (prekryté) proti vniknutiu cudzích predmetov. Použité zátky, záslepky, resp. prekrytia (ďalej len „bariéra“) musia byť vyrobené z takého materiálu, ktorý je kompatibilný s dodávaným materiálom, za účelom zaručenia prevencie negatívneho vplyvu na dodávaný materiál (napr. bariéry obsahujúce halogény alebo ťažké kovy sa nesmú používať pri materiály z nehrdzavejúcej ocele). Bariéra alebo jej časť nesmie predstavovať cudzí predmet (pevné materiály, neodlupujúce resp. neodštiepajúce sa, nehrdzavejúce, chemicky stáble, a pod.). Bariéry musia byť jasne viditeľné a bariéry inštalované vo vnútri materiálu musia byť doplnené o prvky upozorňujúce na ich prítomnosť. Bariéry, pri ktorých došlo k ich prekrytiu náterom počas výrobného procesu, musia byť nahradené alebo zviditeľnené. Ako bariéry nie je dovolené používať papier, málo pevnú plastovú fóliu, penu, polystyrén. Ak sa používajú vysušadlá alebo iné konzervanty na ochranu tovaru, musí byť príslušná časť alebo materiál jasne označené alebo opatrené štítkom s informáciami o druhu konzervantu, jeho umiestnení a akýchkoľvek osobitných pokynoch, ktoré sa vzťahujú na jeho odstránenie pred inštaláciou, či akékoľvek iné informácie, ako napr. množstvo balíkov s vysušadlami. Prekrytie nesmie umožniť jeho náhodné sňatie.

7. Plnenie sa považuje za dodané podpísaním dodacieho listu o odovzdaní a prevzatí plnenia (ďalej len „**dodací list**“), za účasti poverených zástupcov oboch Zmluvných strán na mieste, ktoré určí Kupujúci. Dodací list nie je možné podpísať skôr, než dôjde k dodávke tovaru a podľa povahy tovaru aj k jeho montáži, prípadnej inštalácii a k prvému zaškoleniu určeného personálu. Pre vylúčenie pochybností platí, že ak má Kupujúci odôvodnene za to, že tovar je potrebné zmontovať, nainštalovať a/alebo poskytnúť prvé zaškolenie určeného personálu, Predávajúci toto zabezpečí aj v prípade, ak je táto otázka medzi Zmluvnými stranami sporná; Predávajúci sa k veci môže vyjadriť podľa bodu 10 tohto článku Zmluvy. Podpísaním dodacieho listu podľa prvej vety tohto bodu oboma Zmluvnými stranami prechádza na Kupujúceho nebezpečenstvo škody na tovare.
8. Zodpovedným zástupcom Kupujúceho na prevzatie plnenia a na podpísanie dodacieho listu je p. _____ k, _____
Zodpovedným zástupcom Predávajúceho na odovzdanie plnenia a na podpísanie dodacieho listu je p. Jc _____
9. Dodací list podpísaný oboma Zmluvnými stranami podľa bodu 8 tohto článku Zmluvy je dokladom o splnení predmetu Zmluvy, teda je potvrdením o tom, že plnenie bolo zrealizované v množstve, v čase a v kvalite definovanej v Zmluve, v súlade s podmienkami Zmluvy. Dodací list sa vyhotovuje minimálne **v troch origináloch**, z ktorých aspoň jeden originál dostane Predávajúci a dva originály dostane Kupujúci. Dodací list obsahuje minimálne:
 - (i) jednotlivé položky dodané v zmysle Zmluvy, s uvedením výrobného čísla jednotlivých položiek a príslušných množstiev,
 - (ii) dátum dodania tovaru Predávajúcim a prevzatia tovaru Kupujúcim,
 - (iii) potvrdenie, že sa uskutočnilo prvé zaškolenie personálu, ak povaha, montáž a/alebo inštalácia tovaru takéto zaškolenie vyžaduje.
10. Akékoľvek vyjadrenie Predávajúceho k odovzdaniu plnenia musí byť zaznamenané v dodacom liste. Predávajúci je povinný, najneskôr pri prevzatí plnenia Kupujúcim, odovzdať Kupujúcemu aj:
 - (i) doklady, ktoré sú potrebné na prevzatie a na užívanie tovaru, ako aj ďalšie doklady stanovené v Zmluve a v technickej špecifikácii, ak je uvedená v prílohe č. 1 Zmluvy (napr.: všetky vyhlásenia o zhode, protokoly a certifikáty o skúškach zariadení), a to v slovenskom alebo v českom jazyku minimálne v rozsahu stanovenom príslušnými právnymi predpismi SR,
 - (ii) návody na obsluhu, opravy a údržbu zariadení v rozsahu stanovenom príslušným právnym predpisom SR, pričom návody a štítky ovládacích panelov zariadení musia byť v slovenskom alebo v českom jazyku,
 - (iii) príslušnú technickú dokumentáciu, atesty materiálov použitých pri vyhotovení a dodaní tovaru a doklady o vykonaných skúškach, prípadne iné listiny, ak to predpisujú všeobecne záväzné právne predpisy alebo príslušné technické predpisy, alebo ak je to dohodnuté v Zmluve, alebo ak je ich predloženie obvyklé vzhľadom na druh tovaru.

Vhodnosť, úplnosť a správnosť listín podľa tohto bodu Zmluvy je Predávajúci povinný vopred pred odovzdaním Kupujúcemu overiť.

11. Pre vylúčenie pochybností platí, že Kupujúci sa zaväzuje prevziať plnenie a podpísať dodací list iba v prípade, ak:
 - (i) pri preberaní tovaru Kupujúcim nemá Kupujúci dôvodné pochybnosti o tom, že dodaný tovar môže byť bez akýchkoľvek obmedzení, plne bezpečne a v súlade s príslušnými právnymi predpismi užívaný na stanovený účel,
 - (ii) Predávajúci splnil všetky svoje povinnosti podľa Zmluvy a odovzdal Kupujúcemu dokumentáciu v zmysle bodu 9 tohto článku Zmluvy,

- (iii) montáž tovaru a/alebo jeho inštalácia boli uskutočnené v súlade so Zmluvou bez väd a nedorobkov a uskutočnilo sa prvé zaškolenie personálu, ak povaha tovaru takéto prvé zaškolenie vyžaduje.

Ak dôjde k odmietnutiu prevzatia plnenia z ktoréhokoľvek dôvodu podľa tohto bodu Zmluvy, plnenie má vady a uplatní sa postup v zmysle článku VIII Zmluvy.

Článok IV.

Kúpna cena a platobné podmienky

1. Predávajúci berie na vedomie, že kúpna cena dohodnutá v tejto Zmluve, ktorá zodpovedá hodnote zákazky ako výsledku verejného obstarávania, je maximálna, úplná, pevná a záväzná a Predávajúci zaručuje jej úplnosť počas celej doby trvania Zmluvy, a to aj v prípade, ak sa počas trvania Zmluvy objaví potreba takých činností, ktoré neboli predvídateľné v čase uzavretia Zmluvy. Cena bola dohodnutá v súlade so zákonom č. 18/1996 Z. z. o cenách v znení neskorších predpisov.
2. Kúpna cena za jednotlivé tovary je uvedená v prílohe č. 1 tejto Zmluvy - Technická špecifikácia a Cenová ponuka (ďalej aj ako „**Kúpna cena**“).
3. Kúpna cena zahŕňa všetky poplatky a náklady súvisiace s dodávkou tovaru a plnením záväzkov Predávajúceho podľa Zmluvy, t. j. najmä DPH, dovoznú prirážku, obaly, poistné, balenie, náklady na dodávku (prepravu) do miesta určeného kupujúcim, montáž, inštaláciu, odvoz odpadu, prvé zaškolenie určeného personálu, záručný servis.

4. Celková cena za plnenie je:

Celková cena bez DPH	38 267,05 € (slovom: tridsaťosemtisícdivestošesťdesiatšesť eur päť centov)
DPH	7 653,41 € (slovom: sedemtisícšesťstopäťdesiattri eur štyridsaťjeden centov)
Celková cena s DPH	45 920,46 € (slovom: štyridsaťpäťtisícdeväťstodvadsať eur štyridsaťšesť centov)

5. Podkladom pre úhradu Kúpnej ceny je faktúra vystavená Predávajúcim a doručená Kupujúcemu. a doručená **v troch originálnych výtlačkoch**.
6. Faktúra musí obsahovať všetky náležitosti v zmysle platnej legislatívy, najmä zákona č. 431/2002 Z. z. o účtovníctve v platnom znení a zákona č. 222/2004 Z. z. o DPH v platnom znení, pričom musí obsahovať najmä nasledovné údaje:

- (i) označenie Predávajúceho a Kupujúceho, peňažný ústav, číslo účtu,
- (ii) IČO, DIČ, IČ DPH Predávajúceho a IČO, DIČ, IČ DPH Kupujúceho,
- (iii) názvy tovarov, jednotkové množstvá, jednotkové ceny bez DPH,
- (iv) názov položky, množstvo, cena bez DPH, DPH, cena s DPH,
- (v) číslo zmluvy Kupujúceho a deň jej uzatvorenia,
- (vi) celková fakturovaná suma (s DPH),
- (vii) dodací list.

Predávajúci doplní do faktúry aj nasledovné informácie:

Názov projektu: Stredná priemyselná škola Jozefa Murgaša Banská Bystrica - Moderné vzdelávacie technologické centrum pre podporu digitalizácie priemyslu

Kód ŽoNFP ITMS2014+: NFP302020CDY4
Kód výzvy: IROP-PO2-SC223-2022-97
Číslo zmluvy o poskytnutí NFP:
Operačný program: Integrovaný regionálny operačný program
• Prioritná os: 2 – Ľahší prístup k efektívnym a kvalitnejším verejným službám

7. Kupujúci uhradí Predávajúcemu Kúpnu cenu po riadnom a včasnom dodaní tovaru zo strany Predávajúceho úhradou vo forme bezhotovostného platobného styku, bez poskytnutia preddavku. Kúpna cena bude Kupujúcim uhradená na základe predloženej faktúry vystavenej Predávajúcim a doručenej Kupujúcemu, s lehotou splatnosti **60 kalendárnych dní** odo dňa jej doručenia Kupujúcemu. Lehota splatnosti faktúry začína plynúť dňom nasledujúcim po doručení faktúry Kupujúcemu. Zmluvné strany výslovne súhlasia a potvrdzujú, že takéto dojednanie o dĺžke lehoty splatnosti nie je v hrubom nepomere k právam a povinnostiam vyplývajúcim zo Zmluvy.
8. Ak faktúra neobsahuje náležitosti vyžadované v zmysle platných právnych predpisov alebo ak údaje vo faktúre nie sú uvedené v súlade s podmienkami dohodnutými v Zmluve, je Kupujúci oprávnený vrátiť faktúru Predávajúcemu bez zaplatenia. V takom prípade prestáva plynúť lehota splatnosti faktúry. Kupujúci je povinný uviesť dôvod vrátenia faktúry. Lehota splatnosti faktúry začne plynúť znova až dňom doručenia opravenej (novej) faktúry, ktorá spĺňa požiadavky všeobecne záväzných právnych predpisov a Zmluvy. Zmluvné strany výslovne súhlasia a potvrdzujú, že takéto dojednanie nie je v hrubom nepomere k právam a povinnostiam vyplývajúcim zo Zmluvy.
9. Platba bude uskutočnená v plnej výške na číslo účtu Predávajúceho uvedené na faktúre, a to najneskôr v deň splatnosti faktúry. Za deň splnenia peňažného záväzku Kupujúceho sa považuje deň pripísania dlžnej sumy na účet Predávajúceho. Ak Predávajúci uvedie nesprávne alebo neúplné údaje týkajúce sa banky alebo bankového účtu, faktúra sa považuje za uhradenú dňom odpísania fakturovanej sumy z účtu Kupujúceho bez ohľadu na to, či budú peňažné prostriedky pripísané na účet Predávajúceho.
10. V prípade omeškania Kupujúceho s úhradou faktúry v rozpore s podmienkami dohodnutými v tejto Zmluve je Predávajúci oprávnený Kupujúcemu vyfakturovať úroky z omeškania vo výške stanovenej príslušným osobitným právnym predpisom

Článok V.

Vyhlásenia a povinnosti Predávajúceho

1. Predávajúci sa zaväzuje, že tovar bude spĺňať požadovaný účel a vlastnosti vyplývajúce z Prílohy č. 1 a zároveň bude spĺňať technické požiadavky uvedené v súťažných podkladoch k verejnému obstarávaniu a následne uvedené v ponuke Predávajúceho predloženej vo verejnom obstarávaní.
2. Predávajúci vyhlasuje, že:
 - (i) dodávaný tovar nebude zaťažený žiadnym právom tretej osoby, najmä, avšak nielen, záložným právom tretej osoby, alebo predkupným právom,
 - (ii) dodávaný tovar nie je prenajatý tretej osobe ani daný do iného užívania,
 - (iii) neexistuje právny predpis ani rozhodnutie orgánu verejnej moci, ktoré by Predávajúcemu akýmkoľvek spôsobom bránili v nakladaní s tovarom;
 - (iv) dodávaný tovar bude nový výrobok, nevystavovaný, nerepasovaný, nepoužívaný a
 - (v) tovar bude dodaný spolu s technickou dokumentáciou a atestom o zhode.
3. Počas doby trvania Zmluvy je Predávajúci povinný písomne oznámiť Kupujúcemu bez zbytočného odkladu, najneskôr však do 5 pracovných dní od vzniku nasledovnej relevantnej udalosti:

- (i) vstup Predávajúceho do likvidácie,
 - (ii) začatie exekučného konania na majetok Predávajúceho, a/alebo
 - (iii) začatie konania podľa zákona č. 7/2005 Z. z. o konkurze a reštrukturalizácii a o zmene a doplnení niektorých zákonov v platnom znení,
 - (iv) akékoľvek iné skutočnosti súvisiace s úpadkom alebo hroziacim úpadkom Predávajúceho, ktoré môžu ohroziť schopnosť Predávajúceho plniť podľa tejto Zmluvy.
4. Predávajúci vyhlasuje, že:
- (i) disponuje všetkými oprávneniami požadovanými príslušnými právnymi predpismi a príslušnými orgánmi na splnenie podmienok Zmluvy a riadnu a včasnú dodávku tovaru a zároveň je dodávanie tovaru v súlade s predmetom jeho podnikateľskej činnosti,
 - (ii) je schopný tovar dodať riadne a včas podľa podmienok Zmluvy a jej príloh,
 - (iii) je schopný zabezpečiť práce a služby podľa čl. II bod 2 Zmluvy riadne a včas a s odbornou starostlivosťou,
 - (iv) ak vznikne počas dodávania plnení podľa Zmluvy v súvislosti s činnosťou Predávajúceho alebo v jej dôsledku Kupujúcemu škoda, Predávajúci sa zaväzuje nahradiť Kupujúcemu škodu v celom rozsahu, vrátane ušlého zisku,
 - (v) mu je známy rozsah predmetu Zmluvy, ako aj všetky ďalšie okolnosti majúce vplyv na plnenie. V tejto súvislosti Predávajúci potvrdzuje, že si je vedomý, že sa nemôže odvolávať na chybu alebo konanie v omyle, prípadne na to, že niektoré plnenia nie sú uvedené v Zmluve alebo v jej prílohách,
 - (vi) riadne, s náležitou odbornou starostlivosťou, skontroloval všetky dokumenty, podklady, odovzdané mu zo strany Kupujúceho alebo tvoriace prílohy Zmluvy a zároveň sa zaväzuje na ich základe plnenie uskutočniť. Predávajúci je v tejto súvislosti povinný s náležitou odbornou starostlivosťou prekontrolovať aj akékoľvek ďalšie veci, dokumenty, podklady, ktoré mu Kupujúci alebo tretia strana označená Kupujúcim poskytne pre účely vykonania plnenia a akýkoľvek rozpor, nejasnosť, chybu či prípadnú nekompletnosť alebo nedokonalosť, ktorá má, alebo by mohla mať za následok vady plnenia, alebo vplyv na Kúpnu cenu, je Predávajúci povinný bez zbytočného odkladu (najneskôr do 7 dní odo dňa ich prevzatia) písomne oznámiť doporučeným listom Kupujúcemu, inak nároky Predávajúceho spojené s nekompletnosťou alebo nedokonalosťou podkladov odovzdaných mu zo strany Kupujúceho alebo z tretej strany určenej Kupujúcim zanikajú.
5. V prípade služieb a prác podľa čl. II ods. 2 Zmluvy Predávajúci garantuje, že ak montáž a/alebo inštalácia tovaru podľa povahy tovaru a jeho dokumentácie vyžaduje uskutočnenie montáže a/alebo inštalácie odborne spôsobilou osobou, Predávajúci osobu s takouto kvalifikáciou na účely montáže a/alebo inštalácie tovaru pre Kupujúceho zabezpečí, pričom takáto osoba (zamestnanec Predávajúceho alebo subdodávateľ) bude mať na ňu vystavené a v čase uskutočnenia montáže a/alebo inštalácie v celom rozsahu platné akékoľvek certifikáty, oprávnenia alebo osvedčenia, ktoré sú na danú činnosť v zmysle aplikovateľných všeobecne záväzných právnych predpisov potrebné. Ak aplikovateľný právny predpis vyžaduje, aby mal takýto certifikát, oprávnenie alebo osvedčenie priamo Predávajúci ako právnická osoba, požiadavka platnosti takýchto dokumentov sa na Predávajúceho vzťahuje v rovnakom rozsahu.
6. Predávajúci sa zaväzuje byť riadne zapísaný v Registri partnerov verejného sektora pri uzavretí Zmluvy a po celú dobu jej trvania, ak mu taká povinnosť vyplýva zo zákona č. 315/2016 Z. z. o registri partnerov verejného sektora a o zmene a doplnení niektorých zákonov (ďalej len „**Zákon o RPVS**“).
7. Predávajúci sa zaväzuje že zamestnanci Predávajúceho poskytujúci plnenie podľa Zmluvy nebudú zamestnaní nelegálne a nebudú vykonávať nelegálnu prácu. Ak bude Predávajúci poskytovať čo i len časť plnenia prostredníctvom dodávateľov (ďalej len „**subdodávateľa**“), zaväzuje sa pred uzatvorením zmluvy a počas trvania zmluvy s každým subdodávateľom overovať, že subdodávateľ

neporušuje zákaz nelegálneho zamestnávania v zmysle ustanovení zákona č. 82/2005 Z. z. o nelegálnej práci a nelegálnom zamestnávaní a o zmene a doplnení niektorých zákonov.

8. Pri plnení sa Predávajúci zaväzuje dodržiavať všetky aplikovateľné všeobecne záväzné právne predpisy vzťahujúce sa k zákazu korupcie a korupčného správania, pričom sa Predávajúci najmä, nie však výlučne:
 - (i) zdrží akejkoľvek formy korupcie a korupčného správania v súvislosti s plnením podľa Zmluvy alebo akéhokoľvek správania, ktoré môže vyvolať pochybnosti o tom, že sa korupcie zdržiava;
 - (ii) zaväzuje poskytnúť Kupujúcemu a/alebo akémukoľvek orgánu verejnej správy oprávnenému na to v zmysle aplikovateľných všeobecne záväzných právnych predpisov plnú a bezodkladnú súčinnosť;
 - (iii) zaväzuje bezodkladne oznámiť Kupujúcemu akékoľvek podozrenie z korupčného správania súvisiaceho s plnením podľa Zmluvy a poskytnúť súčinnosť pri preskúvaní tohto oznámenia;
 - (iv) vyhlasuje, že nemá a nebude mať žiadne prepojenie so žiadnou osobou pôsobiacou v rámci Kupujúceho, najmä so štatutárnym orgánom Kupujúceho alebo jemu blízkou osobou a osobou oprávnenou Kupujúcim na konanie v zastúpení Kupujúceho alebo jej blízkou osobou, ak by ktorákoľvek z nich mohla pre Predávajúceho priaznivo ovplyvniť uzatvorenie Zmluvy alebo spôsob realizácie práv a povinností Zmluvných strán podľa Zmluvy.
9. Predávajúci sa zaväzuje nedopustiť sa nekalosúťažného konania, konania v rozpore s právnymi predpismi na ochranu hospodárskej súťaže, v rozpore so zásadami poctivého obchodného styku a plniť svoje záväzky súvisiace so Zmluvou voči svojim zamestnancom a/alebo dodávateľom riadne a včas.
10. Predávajúci sa zaväzuje svojim konaním nepoškodzovať ani neohrozovať dobré meno a/alebo oprávnené záujmy Kupujúceho.
11. Predávajúci pri plnení podľa Zmluvy zodpovedá za bezpečnosť a ochranu zdravia svojich zamestnancov a subdodávateľov, zamestnancov Kupujúceho a tretích osôb a zaväzuje sa dodržiavať všetky aplikovateľné všeobecne záväzné právne predpisy, vhodné postupy a najlepšiu prax smerujúcu k zaisteniu ochrany života a zaisteniu bezpečnosti práce a ochrane zdravia pri práci.
12. Predávajúci je povinný dodržiavať všetky aplikovateľné všeobecne záväzné právne predpisy a pokyny udelené mu Kupujúcim alebo treťou osobou určenou Kupujúcim tak, aby pri plnení podľa Zmluvy alebo v súvislosti s ním nedošlo k poškodeniu alebo znehodnoteniu majetku Kupujúceho alebo tretích osôb. Ak sa zistí porušenie povinnosti Predávajúceho podľa predchádzajúcej vety, je Predávajúci povinný uviesť poškodenú vec do pôvodného stavu alebo nahradiť poškodenú vec novou vecou toho istého typu (a ak to nie je možné, vecou najbližšieho podobného typu alebo druhu), pričom nemá nárok na úhradu rozdielu medzi hodnotou novej veci a poškodenej veci platnej v čase pred jej poškodením. Pri vstupe do priestorov budov určených Kupujúcim alebo treťou osobou určenou Kupujúcim sa Predávajúci taktiež zaväzuje zabezpečiť a zodpovedá za to, že jeho zamestnanci alebo subdodávatelia do takýchto priestorov nebudú:
 - (i) vnášať zbrane, strelivá, výbušniny, výrobky obranného priemyslu, alebo ich napodobeniny;
 - (ii) alkohol, omamné a psychotropné látky a iné biologické a chemické látky;
 - (iii) fotografické prístroje a kamery bez predchádzajúceho povolenia Kupujúcim;
 - (iv) predmety zjavne nesúvisiace s plnením podľa Zmluvy.
13. Ak Predávajúcemu vzniknú vlastnou činnosťou z materiálov, ktoré vniesol do priestorov spomenutých v bode 12 tohto článku Zmluvy pri plnení podľa Zmluvy, odpady, Predávajúci vystupuje ako pôvodca odpadu a je povinný na jeho náklady s takto vzniknutým odpadom

nakladať v súlade s platnými predpismi pre oblasť odpadov a znášať všetky dôsledky za nedodržanie požiadaviek zákona č. 79/2015 Z. z. o odpadoch a o zmene a doplnení niektorých zákonov, jeho vykonávacích predpisov a ďalších súvisiacich právnych predpisov pre oblasť odpadov.

14. Predávajúci sa zaväzuje pri dodávaní plnení do priestorov spomenutých v bode 12 tohto článku Zmluvy konať v súlade so všeobecne záväznými právnymi predpismi na úseku ochrany pred požiarimi.
15. Predávajúci má zakázané o plnení podľa Zmluvy, ak bude mať byť realizované v priestoroch Kupujúceho alebo priestoroch tretej osoby určenej Kupujúcim, vyhotovovať písomný, obrazový, zvukový alebo iný záznam.
16. Predávajúci berie na vedomie, že Zmluva podlieha kontrole nakladania s prostriedkami Kupujúceho. Za týmto účelom môžu príslušné orgány kontroly podľa osobitných právnych predpisov (napr. Národný kontrolný úrad, Hlavný kontrolór Banskobystrického samosprávneho kraja a jeho útvar) požadovať od Kupujúceho akékoľvek údaje, dokumenty alebo vysvetlenia súvisiace s plnením podľa Zmluvy. Ak bude na účely podľa tohto bodu potrebná akákoľvek súčinnosť Predávajúceho, Predávajúci sa ju zaväzuje Kupujúcemu poskytnúť bez zbytočného odkladu na písomnú výzvu Kupujúceho, a to aj po zániku Zmluvy z akéhokoľvek dôvodu.
17. Predávajúci sa tiež zaväzuje strpieť výkon auditu/kontroly súvisiaceho s dodávaným plnením, a to oprávnenými osobami na výkon tejto kontroly/auditov a poskytnúť im všetku potrebnú súčinnosť. Oprávnené osoby na výkon kontroly/auditov sú najmä: a) Riadiaci alebo sprostredkovateľský orgán IROP, b) Certifikačný orgán, c) Platobná Jednotka, d) Prijímateľ (Kupujúci), e) kontrolné/auditujúce orgány SR – sekcia auditu a kontroly Ministerstva financií, spolupracujúce orgány, Národný kontrolný úrad, Úrad pre verejné obstarávanie, a pod., f) Európsky dvor audítorov, g) orgány auditu Európskej komisie, h) externé audítorské firmy poverené výkonom auditu Európskou komisiou alebo Slovenskou republikou.
18. Predávajúci nie je oprávnený bez predchádzajúceho písomného súhlasu Kupujúceho poskytnúť, odovzdať, oznámiť, sprístupniť, zverejniť, publikovať, rozširovať, vyradiť ani použiť inak než na účely plnenia predmetu Zmluvy žiadnu z informácií, o ktorej sa pri plnení podľa Zmluvy dozvedel. Predávajúci je povinný zabezpečiť riadne a včasné utajenie takýchto informácií a zachovávanie povinnosti mlčanlivosti aj u svojich zamestnancov, štatutárnych orgánov, členov štatutárnych orgánov, dozorných orgánov, členov dozorných orgánov, zástupcov, splnomocnencov, subdodávateľov alebo iných spolupracujúcich tretích osôb a akýchkoľvek im spriaznených osôb, pokiaľ im takéto informácie boli poskytnuté, odovzdané, oznámené a/alebo sprístupnené v súvislosti s plnením podľa Zmluvy. Predávajúci berie na vedomie, že Zmluva a informácie získané na základe jej realizácie, prípadne akékoľvek ďalšie súvisiace informácie, môžu podliehať aplikovateľným ustanoveniam zákona č. 211/2000 Z. z. o slobodnom prístupe k informáciám a o zmene a doplnení niektorých zákonov (zákon o slobode informácií), a preto tieto môžu podliehať povinnosti Kupujúceho zverejniť ich alebo poskytnúť v súlade s týmto právnym predpisom; Predávajúci berie na vedomia súhlasí, že Kupujúci takéto informácie zverejní a/alebo sprístupní v rozsahu povinností a spôsobom vyplývajúcom zo zákona podľa predchádzajúcej vety.

Článok VI. Subdodávatelia

1. Predávajúci nesmie previesť práva a povinnosti zo Zmluvy ako celok postúpiť tretej strane, ani plnenie zo Zmluvy zabezpečiť výhradne prostredníctvom subdodávateľov. Časť plnenia však Predávajúci môže zabezpečiť prostredníctvom subdodávateľov, ak sú uvedení v zozname subdodávateľov, ktorý tvorí prílohu č. 2 Zmluvy. V takom prípade zodpovedá Poskytovateľ za

riadne, včasné a úplné vykonanie subdodávok tak, akoby subdodávku vykonával sám. Až do splnenia tejto zmluvy je Predávajúci povinný oznámiť Kupujúcemu akúkoľvek zmenu údajov o subdodávateľovi.

2. Predávajúci zabezpečí riadne plnenie svojich záväzkov vyplývajúcich zo Zmluvy prostredníctvom primeranej úpravy záväzkov v zmluvách so subdodávateľmi súvisiacimi s plnením Zmluvy; primeranou úpravou sa myslí aj odzrkadlenie podmienok tejto Zmluvy do zmluvy so subdodávateľom v primeranom rozsahu tak, aby nebola ani čiastočne ohrozená riadnosť, úplnosť a včasnosť plnenia.
3. Zoznam subdodávateľov obsahuje identifikačné údaje, predmet subdodávky, podiel subdodávateľa na plnení a údaje o osobe oprávnenej konať za každého subdodávateľa v rozsahu meno a priezvisko, adresa pobytu, dátum narodenia. Predávajúci je povinný na požiadanie Kupujúceho predložiť všetky jeho zmluvy so subdodávateľmi a toto oprávnenie Kupujúceho v zmluvách so subdodávateľmi primerane zohľadniť. Až do splnenia všetkých záväzkov vyplývajúcich zo Zmluvy je Predávajúci povinný oznámiť Kupujúcemu akúkoľvek zmenu údajov o subdodávateľovi.
4. Predávajúci sa zaväzuje zabezpečiť, aby jeho subdodávateľa v zmysle § 2 ods. 1 písm. a) bod 7 Zákona o RPVS boli riadne zapísaní v registri partnerov verejného sektora pri uzatvorení a po celú dobu trvania subdodávateľskej zmluvy s Predávajúcim, ak im taká povinnosť vyplýva zo Zákona o RPVS.
5. V súvislosti s plnením tejto Zmluvy a všetkými činnosťami sa Predávajúci zaväzuje postupovať v striktnom súlade s § 34 ods. 3 ZVO a § 41 ods. 1 písm. b) ZVO a je povinný zabezpečiť, aby všetci subdodávateľa spĺňali podmienky v zmysle predmetných ustanovení a tieto dodržiavali počas celého trvania Zmluvy.
6. Predávajúci ku každému subdodávateľovi zvlášť predkladá Kupujúcemu dôkaz o oprávnení na príslušné plnenie časti predmetu Zmluvy (zákazky) podľa § 32 ods. 1 písm. e) ZVO a dôkaz o zápise do registra partnerov verejného sektora, ak Zákon o RPVS pre takéhoto subdodávateľa tento zápis vyžaduje; kým tieto dôkazy nie sú Kupujúcemu uspokojivo predložené, zaväzuje sa Predávajúci nezabezpečovať príslušnú časť plnenia prostredníctvom subdodávateľa.
7. Predávajúci je oprávnený kedykoľvek počas trvania tejto Zmluvy vymeniť ktoréhokoľvek subdodávateľa, a to za predpokladu, že nový subdodávateľ disponuje oprávnením na príslušné plnenie Zmluvy podľa § 32 ods. 1 písm. e) ZVO, ako aj spĺňa povinnosť zápisu do registra partnerov verejného sektora, ak zákon pre takéhoto subdodávateľa tento zápis vyžaduje. Najneskôr 7 dní pred prijatím subdodávky od nového subdodávateľa, alebo od uzavretia zmluvného vzťahu s novým subdodávateľom (podľa toho, ktorá udalosť nastane skôr, je Predávajúci povinný oznámiť Kupujúcemu (identifikačné) údaje o novom subdodávateľovi a o osobe oprávnenej konať za nového subdodávateľa v rozsahu meno a priezvisko, adresa pobytu, dátum narodenia a zároveň predložiť Kupujúcemu doklad preukazujúci, že nový subdodávateľ spĺňa podmienku účasti osobného postavenia podľa § 32 ods. 1 písm. e) ZVO pre daný predmet subdodávky. Až do splnenia tejto Zmluvy je Predávajúci povinný oznámiť Kupujúcemu akúkoľvek zmenu údajov o novom subdodávateľovi.
8. Osoba, ktorá sa má stať subdodávateľom, sa subdodávateľom stáva podľa tejto Zmluvy schválením zo strany Kupujúceho, ktoré sa učiní podpisom nového navrhovaného znenia zoznamu subdodávateľov vo forme dodatku k Zmluve. Kupujúci je oprávnený subdodávateľa odmietnuť z dôvodu akejkoľvek pochybnosti o schopnosti riadneho plnenia Zmluvy; odmietnutie sa Predávajúci zaväzuje bez výhrad rešpektovať.

9. Povinnosti uvedené v bodoch 7 a 8 tohto článku Zmluvy nie je Predávajúci povinný plniť v prípade subdodávateľov, ktorí mu dodávajú tovary.
10. Predávajúci sa zaväzuje v plnom rozsahu uhradiť subdodávateľom riadnu a včasnú odplatu za všetky subdodávateľské plnenia a uhradiť im akékoľvek dodatočné náklady súvisiace s takýmito subdodávateľskými vzťahmi, na ktoré majú v zmysle zmluvy s Predávajúcim nárok, pričom všetky časti plnenia, ktoré budú poskytované formou subdodávok, budú na výlučné náklady Predávajúceho a na jeho nebezpečenstvo.

Článok VII.

Povinnosť mlčanlivosti o osobných údajoch

Zmluvné strany sa týmto zaväzujú, že budú dodržiavať záväzok mlčanlivosti na základe zákona č. 18/2018 Z. z. o ochrane osobných údajov a o zmene a doplnení niektorých zákonov v znení neskorších predpisov a Nariadenia Európskeho parlamentu a Rady (EÚ) 2016/679 z 27. apríla 2016 o ochrane fyzických osôb pri spracúvaní osobných údajov a o voľnom pohybe takýchto údajov, ktorým sa zrušuje smernica 95/46/ES (všeobecné nariadenie o ochrane údajov) v znení neskorších predpisov, ktorý sa vzťahuje na osobné údaje, s ktorými sa môžu pri plnení svojich zmluvných povinností oboznámiť, a to v akejkoľvek forme (najmä písomnej, elektronickej, alebo ústnej). Zmluvné strany sa zaväzujú, že osobné údaje, s ktorými sa oboznámia, nebudú okrem povinností vyplývajúcich z aplikovateľných všeobecne záväzných právnych predpisov nijak zverejňovať, ani ich akoukoľvek formou spracúvať, reprodukovať alebo podávať ich akýmkoľvek tretím neoprávneným osobám.

Článok VIII.

Záruka a zodpovednosť za vady

1. Predávajúci vyhlasuje a zaručuje, že plnenie bude Kupujúcemu dodané alebo dodávané v súlade a v rozsahu, kvalite a za podmienok dohodnutých v Zmluve a jej prílohách. Zároveň sa Predávajúci zaručuje, že plnenie nebude mať právne vady, najmä právne vady spomenuté v čl. V bod 2 písm. i) až v) Zmluvy.
2. Predávajúci sa zaväzuje, že si dodané plnenie zachová vlastnosti v zmysle Zmluvy a zodpovedá za vady plnenia počas záručnej doby, ktorá je **24 mesiacov**.
3. Záručná doba začína plynúť odo dňa podpísania dodacieho listu oboma Zmluvnými stranami. Predávajúci môže záručnú dobu jednostranne predĺžiť, a to vyhlásením o predĺžení záruky.
4. V prípade poskytnutia záruky za akosť začína záručná doba plynúť okamihom prechodu nebezpečenstva škody na Kupujúceho.
5. Záručná doba neplynie počas doby, počas ktorej Kupujúci nemôže užívať plnenie pre jeho vady, za ktoré zodpovedá Predávajúci. Rovnako sa prerušuje záručná doba na tie časti plnenia, pri ktorých sa odstraňujú reklamované vady, a opätovne začína plynúť až dňom nasledujúcim po dni písomného potvrdenia zo strany Kupujúceho o odstránení vady. V prípade väd plnenia, pri ktorých odstránenie je možné len výmenou veci alebo jej nahradením, začína záručná doba plynúť odznova dňom nasledujúcim po dni odstránenia takto opravených väd a ich písomným prevzatím zo strany Kupujúceho.
6. Záruka sa vzťahuje aj na všetky vady spôsobené vadou materiálu, prípadne vadnou súčasťou tovaru. Predávajúci zodpovedá za vady materiálu, vady spôsobené výrobcom, vady spôsobené subdodávateľom a akékoľvek iné vady.

7. Najneskôr pri prevzatí plnenia Kupujúcim oznámi Predávajúci Kupujúcemu všetky špecifiká dodaného tovaru, jeho montáže a/alebo inštalácie a zároveň odovzdá Kupujúcemu podrobný manuál s definovaním potrebnej údržby. V prípade tých častí plnenia, pri ktorých je ich výrobcom alebo dodávateľom predpísaný osobitný servis, resp. revízie, je Predávajúci povinný predložiť Kupujúcemu písomný servisný plán, resp. plán povinných revízií počas plynutia záručnej doby, spolu s návrhmi príslušných servisných zmlúv so subjektmi oprávnenými na výkon takéhoto servisu alebo revízií.
8. Ak sa na Plnenie, ktoré zakúpil Predávajúci od tretej strany za účelom jeho ďalšieho predaja Kupujúcemu, vzťahuje záruka poskytovaná treťou stranou, táto nesmie byť kratšia ako lehota v zmysle čl. VIII bod 2 Zmluvy, ktorá začína plynúť od prevzatia plnenia Kupujúcim. Predávajúci je povinný informovať Kupujúceho o všetkých skutočnostiach, ktoré môžu mať vplyv na uplatnenie nárokov z väd takéhoto plnenia, najmä je povinný písomne oznámiť Kupujúcemu deň, v ktorý uplynie záručná doba, a je povinný odovzdať Kupujúcemu v čase odovzdania plnenia všetky dokumenty, ktoré je potrebné predložiť v prípade uplatnenia nárokov zo zodpovednosti za vady, ako aj úplný zoznam častí plnenia, z ktorého je zrejma osobitná záručná doba konkrétnej časti plnenia.
9. Plnenie má vady, ak nezodpovedá výsledku určenému v Zmluve, účelu jeho použitia, príp. nemá vlastnosti výslovne stanovené Zmluvou alebo jej prílohami alebo všeobecne záväznými právnymi predpismi alebo platnými technickými normami; plnenie má vady aj vtedy, ak tovar nie je dodaný v Zmluvne požadovanom množstve alebo neboli dodržané vyhradené dodacie podmienky podľa čl. II Zmluvy. Plnenie má vady aj vtedy, ak je dodané iné plnenie, než určuje zmluva, a ak sú vady v dokladoch potrebných na užívanie tovaru (napr. nie sú dodržané všetky vyžadované doklady alebo nie sú dodané v predpísanom jazyku, alebo nie sú doklady čitateľné alebo úplné).
10. Predávajúci zodpovedá za vady plnenia, ktoré má plnenie v okamihu jeho odovzdania a prevzatia Kupujúcemu, bez ohľadu na to, kedy ich Kupujúci zistí, a to aj vtedy, ak sa vada stane zjavnou až po tomto okamihu, pokiaľ Kupujúci oznámi vady Predávajúcemu najneskôr v posledný deň záručnej doby. Predávajúci je povinný bez zbytočného odkladu, avšak najneskôr do 5 pracovných dní, tieto vady odstrániť, za podmienky, že sa Zmluvné strany nedohodnú inak.
11. Ak má plnenie pri preberaní zjavné vady, je Kupujúci oprávnený podpísanie dodacieho listu odmietnuť. O odmietnutí spíšu Zmluvné strany zápis, v ktorom sa tieto zjavné vady uvedú; zápis sa spíše v dvoch rovnopisoch a odovzdá každej zo Zmluvných strán. Predávajúci je povinný bez zbytočného odkladu, najneskôr do 5 pracovných dní odo dňa spísania záznamu, tieto vady odstrániť, za podmienky, že sa Zmluvné strany nedohodnú inak. Po ich odstránení je Predávajúci povinný opätovne vyzvať Kupujúceho na prevzatie plnenia v zmysle tohto bodu a na podpísanie dodacieho listu. Ak si Zmluvné strany dohodnú dlhšiu lehotu, než 5 pracovných dní, dohodne sa aj termín, dokedy najneskôr je Predávajúci povinný začať s odstraňovaním väd; ak sa takýto termín nedohodne, Predávajúci musí začať odstraňovať vady do 2 pracovných dní od vyhotovenia zápisu v zmysle tohto bodu.
12. Predávajúci zodpovedá aj za vady plnenia zistené po odovzdaní plnenia Kupujúcemu, ak boli tieto spôsobené porušením povinností Predávajúceho alebo nepravdivosťou jeho vyhlásení a garancií, alebo ak vada vznikne v súvislosti s postupom Kupujúceho alebo tretej strany na to oprávnenej Kupujúcim v súlade s návodom na použitie, inštrukciami Predávajúceho alebo postupom podľa iných dokladov dodaných Predávajúcim podľa Zmluvy.
13. Predávajúci nezodpovedá za vady Plnenia, ktoré boli spôsobené odovzdaním nevhodných alebo neúplných podkladov Kupujúcim:
 - (i) ak Predávajúci na ich nevhodnosť alebo neúplnosť písomne upozornil Kupujúceho a ten na ich použitie trval, alebo

- (ii) ak Predávajúci ani pri vynaložení odbornej starostlivosti nemohol zistiť ich nevhodnosť; to však neplatí, ak Predávajúci poruší povinnosti, vyhlásenia, záväzky alebo záruky Predávajúceho v zmysle čl. III bod 10, čl. V ods. 4 a 5 a/alebo čl. VI ods. 2 Zmluvy.

14. Vady plnenia zistené po odovzdaní plnenia Kupujúcemu je Kupujúci povinný písomne reklamovať u Predávajúceho bez zbytočného odkladu po ich zistení. V reklamácií uvedie Kupujúci svoje požiadavky a voľbu medzi nárokmi v zmysle bodu 15 tohto článku Zmluvy. Na účely reklamačného konania postačí, ak Kupujúci zašle Predávajúcemu reklamáciu prostredníctvom elektronickej pošty.

15. Ak Predávajúci dodal plnenie s vadou/vadami, Kupujúci môže na náklady Predávajúceho:

- (i) požadovať odstránenie vady/vád dodaním náhradného plnenia namiesto vadného plnenia, alebo
- (ii) požadovať odstránenie vady/vád dodaním chýbajúceho plnenia, alebo
- (iii) požadovať odstránenie vady/vád opravou plnenia, ak je vada/sú vady opraviteľné.

Voľba medzi nárokmi uvedenými v tomto bode patrí Kupujúcemu. Úplné a včasné odstránenie vád si Zmluvné strany písomne potvrdia v uplatnenej reklamácií.

16. Ak Predávajúci neodstránil vady v lehote podľa bodu 10 tohto článku Zmluvy alebo ak písomne oznámi Kupujúcemu pred uplynutím lehoty na ich odstránenie, že vady neodstráni, môže Kupujúci:

- (i) požadovať od Predávajúceho primeranú zľavu z Kúpnej ceny, alebo
- (ii) odstrániť vady sám alebo zabezpečiť ich odstránenie treťou osobou, oboje bez vplyvu na záruku poskytnutú Predávajúcim, alebo
- (iii) odstúpiť od Zmluvy.

Predávajúci znáša všetky náklady spojené s odstránením vád podľa bodu 15 tohto článku Zmluvy. Voľba medzi nárokmi z neodstránenia vád uvedenými v tomto bode patrí Kupujúcemu, pričom platia nasledovné zásady:

- a) V prípade, že bude Kupujúci postupovať podľa písm. (i) tohto bodu tohto článku Zmluvy, zľava z Ceny sa určí prednostne na základe písomnej dohody Zmluvných strán. Ak sa Zmluvné strany nedohodnú na primeranej zľave z Ceny do 30 dní odo dňa doručenia reklamácie Predávajúcemu, vypočíta sa zľava ako súčet rozdielu medzi hodnotou plnenia, ktorú by malo mať plnenie bez vád a hodnotou vadného plnenia v čase, kedy sa malo plnenie dodať a nákladov, ktoré bude musieť Kupujúci vynaložiť na činnosti, ktoré sú nevyhnutné na to, aby sa plnenie stalo bezvadným v zmysle Zmluvy.

Ak bude zľava z Kúpnej ceny uplatnená ešte pred vystavením faktúry za dodané plnenie, ku ktorému sa zľava z Kúpnej ceny bude vzťahovať, Predávajúci je povinný fakturovanú Kúpnu cenu znížiť o sumu zľavy.

Ak k uplatneniu zľavy z Kúpnej ceny dôjde až po vystavení faktúry za dodané plnenie, Predávajúci je povinný vystaviť Kupujúcemu faktúru (dobropis) na opravu základu DPH v zmysle platných právnych predpisov. Dodávateľ je povinný vystaviť a doručiť opravnú faktúru (dobropis) najneskôr do 15 dní odo dňa, kedy bola zľava z Kúpnej ceny aplikovaná podľa vyššie určených podmienok. Na doručenie opravnej faktúry (dobropisu) sa inak vzťahujú ustanovenia tejto Zmluvy o náležitostiach a doručovaní faktúr.

- b) Ak bude Kupujúci postupovať podľa písm. (ii) tohto bodu tohto článku Zmluvy, výška ceny takto vykonaných prác bude obvyklá, s prihliadnutím na konkrétne okolnosti prípadu

(vrátane časovej tiesne), avšak nebude musieť prihladať na ceny Predávajúceho za obdobné práce.

Článok IX. Zodpovednosť za škodu a zmluvné pokuty

1. Ak Predávajúci nedodrží termín dodania plnenia dohodnutý v Zmluve, má Kupujúci právo uplatniť si voči Predáváčemu zmluvnú pokutu vo výške **0,5 % z Kúpnej ceny bez DPH** nedodaného plnenia za každý i začatý deň omeškania, a to aj opakovane, a Predávajúci sa zaväzuje takto uplatnenú zmluvnú pokutu uhradiť.
2. Ak Predávajúci poruší akúkoľvek povinnosť uvedenú v čl. III Zmluvy, má Kupujúci právo uplatniť si voči Predáváčemu zmluvnú pokutu vo výške **100,- Eur (slovom: sto eur)** za každé jednotlivé porušenie, a to aj opakovane, a Predávajúci sa zaväzuje takto uplatnenú zmluvnú pokutu uhradiť.
3. Ak sa ktorékoľvek z vyhlásení, ubezpečení alebo garancií Predávajúceho uvedených v čl. V bod 1,2 a 4 a 10 až 18 Zmluvy ukáže čo i len z časti nepravdivé a/alebo Predávajúci poruší povinnosť v nich uvedenú, má Kupujúci právo uplatniť si voči Predáváčemu zmluvnú pokutu vo výške **1000,- Eur (slovom: tisíc eur)** za každé jednotlivé porušenie, a to aj opakovane, a Predávajúci sa zaväzuje takto uplatnenú zmluvnú pokutu uhradiť.
4. Ak Predávajúci poruší čo i len z časti povinnosť vyplývajúcu z garancie poskytnutej v čl. V bod 5 Zmluvy, má Kupujúci právo uplatniť si voči Predáváčemu zmluvnú **pokutu vo výške Kúpnej ceny bez DPH** za plnenie, ku ktorému sa porušenie povinnosti vzťahuje, a Predávajúci sa zaväzuje takto uplatnenú zmluvnú pokutu uhradiť.
5. Ak má tovar akékoľvek vady, ktoré neboli zavinené zo strany Kupujúceho a Kupujúci počas záručnej doby nebude môcť tovar riadne užívať, je Kupujúci oprávnený uplatniť si u Predávajúceho a Predávajúci sa zaväzuje zaplatiť zmluvnú pokutu vo výške **2,5 % z Kúpnej ceny bez DPH**.
6. Ak Predávajúci postúpi alebo založí pohľadávky zo Zmluvy v rozpore s čl. XI bod 7 Zmluvy, má Kupujúci právo uplatniť si voči Predáváčemu zmluvnú pokutu **vo výške 100 % z finančného objemu** takto postúpenej, založenej alebo odpredanej pohľadávky; finančným objemom sa rozumie celková hodnota istiny vrátane hodnoty príslušenstva pohľadávky k dátumu postúpenia alebo odpredaja alebo inej dispozície s pohľadávkou.
7. Ak Predávajúci nespĺní alebo poruší ktorúkoľvek jeho povinnosť týkajúcu sa subdodávateľov podľa čl. VI Zmluvy, je Kupujúci oprávnený uplatniť si u Predávajúceho a Predávajúci sa zaväzuje zaplatiť zmluvnú pokutu vo výške **5 % z celkovej ceny za dodanie tovaru podľa čl. IV bod 5 Zmluvy bez DPH**, za každý, čo i len začatý deň porušenia/nesplnenia povinnosti, a to aj opakovane.
8. Ak Predávajúci riadne a včasne neodstráni reklamované vady plnenia podľa čl. VIII bod 14 a 15 Zmluvy, je Kupujúci oprávnený uplatniť si u Predávajúceho a Predávajúci sa zaväzuje zaplatiť zmluvnú pokutu **vo výške 1 % z Kúpnej ceny príslušnej časti plnenia bez DPH**, a to za každý aj začatý deň omeškania, a to až do dňa ich úplného odstránenia podľa čl. VIII bod 14 Zmluvy, najneskôr však do dňa úplného uspokojenia nárokov Kupujúceho nárokmi z neodstránenia väd podľa čl. VIII bod 15 posledná veta Zmluvy.
9. V súvislosti s plnením povinností a práv Predávajúceho podľa Zmluvy, Zmluvné strany neočakávajú, že by Kupujúci mohol spôsobiť Predáváčemu akúkoľvek škodu a prípadná výška zodpovednosti Kupujúceho za škodu podľa tejto Zmluvy je preto limitovaná úrokmi z omeškania, na ktoré je Predávajúci oprávnený v zmysle čl. IV bod 10 Zmluvy.

10. Zmluvné strany vyhlasujú, že považujú dohodnuté výšky zmluvných pokút uvedených v tejto Zmluve za primerané, pretože pri rokovaniach o dohode o výške týchto zmluvných pokút prihliadali na hodnotu a význam týmito zmluvnými pokutami zabezpečovaných zmluvných povinností Predávajúceho.
11. Zmluvné pokuty podľa tejto Zmluvy je možné kumulovať. Kupujúci je oprávnený uplatniť zmluvnú pokutu kedykoľvek po tom, čo mu vznikne nárok na jej zaplatenie. Akékoľvek zmluvné pokuty podľa Zmluvy budú uplatnené formou penalizačnej faktúry, výzvy, alebo iného dokladu vyhotoveného Kupujúcim. Splatnosť zmluvnej pokuty je 30 dní odo dňa jej písomného uplatnenia Kupujúcim voči Predávajúcemu.
12. Uplatnením alebo zaplatením zmluvnej pokuty nie je dotknuté právo Kupujúceho na odstúpenie od Zmluvy, úroky z omeškania a na náhradu vzniknutej škody. Vznikom nároku na zaplatenie zmluvných pokút podľa Zmluvy nie je dotknutý nárok Kupujúceho na náhradu škody, a to v celom rozsahu škody. Odstúpením od Zmluvy alebo úhradou uplatnenej škody nezaniká nárok na úhradu zmluvnej pokuty.
13. Zaplatenie zmluvnej pokuty Predávajúcim nezbavuje Predávajúceho povinnosti dodať plnenie podľa Zmluvy.

Článok X. Ukončenie Zmluvy

1. Táto Zmluva sa uzatvára na dobu neurčitú. Zmluvu môžu Zmluvné strany ukončiť písomnou dohodou Zmluvných strán, alebo písomným odstúpením od Zmluvy niektorou Zmluvnou stranou.
2. V prípade zániku Zmluvy dohodou Zmluva zaniká dňom uvedeným v tejto dohode. V dohode sa upraví aj vzájomné nároky Zmluvných strán vzniknuté z plnenia zmluvných povinností alebo z ich porušenia ku dňu zániku Zmluvy dohodou.
3. Predávajúci je oprávnený od Zmluvy odstúpiť na základe jednostranného písomného oznámenia výlučne vtedy:
 - (i) ak sa Kupujúci dostane do omeškania s úhradou Kúpnej ceny a je v omeškaní dlhšie ako 30 dní, a to napriek predchádzajúcemu písomnému upozorneniu Predávajúceho s poskytnutím primeranej lehoty na nápravu, ktorá nesmie byť kratšia ako 3 pracovné dni; alebo
 - (ii) ak Kupujúci poruší zákaz podľa čl. XI bod 7 Zmluvy, bez poskytnutia dodatočnej primeranej lehoty na splnenie povinnosti; alebo
 - (iii) ak Kupujúci poruší povinnosti podľa čl. VII Zmluvy, s poskytnutím primeranej lehoty na nápravu, ktorá nesmie byť kratšia ako 3 pracovné dni.
4. Kupujúci si na účely Zmluvy vyhradzuje, že porušenie povinností Predávajúceho alebo nepravdivosť vyhlásení a/alebo záruk Predávajúceho, uvedených v čl. III body 1, 5, 6 a 10 Zmluvy, v čl. V body 1, 4 až 6, 8, 10 až 18, v čl. VI v celom rozsahu a v čl. XI bod 7 Zmluvy, sa považuje za **podstatné porušenie** Zmluvy. V prípade podstatného porušenia Zmluvy je Kupujúci oprávnený odstúpiť od Zmluvy na základe jednostranného písomného oznámenia bez poskytnutia dodatočnej primeranej lehoty na splnenie povinnosti a s účinkami odstúpenia odo dňa doručenia tohto oznámenia Predávajúcemu. Odstúpenie podľa čl. VIII bod 16 (iii) Zmluvy sa taktiež považuje za odstúpenie pre podstatné porušenie Zmluvy s účinkami podľa tohto bodu Zmluvy.

5. Kupujúci smie od Zmluvy odstúpiť bez poskytnutia dodatočnej primeranej lehoty na splnenie povinnosti na základe jednostranného písomného oznámenia s účinkami odstúpenia odo dňa doručenia tohto oznámenia Predávajúcemu aj v prípade, ak k Predávajúci, jeho štatutárny orgán alebo člen jeho štatutárneho orgánu alebo dozorný orgán alebo člen jeho dozorného orgánu bol právoplatne odsúdený za trestný čin korupcie, za trestný čin poškodzovania finančných záujmov Európskej únie, za trestný čin legalizácie výnosu z trestnej činnosti, za trestný čin založenia, zosnovania a podporovania zločineckej skupiny, za trestný čin založenia, zosnovania a podporovania teroristickej skupiny, za trestný čin terorizmu a niektorých foriem účasti na terorizme, trestný čin nevyplatenia mzdy a odstupného alebo za trestný čin, ktorého skutková podstata súvisí s podnikaním.
6. Kupujúci smie od Zmluvy odstúpiť bez poskytnutia dodatočnej primeranej lehoty na splnenie povinnosti na základe jednostranného písomného oznámenia s účinkami odstúpenia odo dňa doručenia tohto oznámenia Predávajúcemu aj v prípade, ak by nedošlo k plneniu z toho zmluvného vzťahu medzi Kupujúcim a Predávajúcim a výsledky administratívnej finančnej kontroly zo strany Poskytovateľa nenávratného finančného príspevku, v tomto prípade Ministerstva investícií, regionálneho rozvoja a informatizácie SR, neumožnia financovanie výdavkov vzniknutých zo Zmluvy.
7. Kupujúci smie od Zmluvy odstúpiť aj z iných než tu výslovne uvedených dôvodov. Takéto odstúpenie pre menej podstatné porušenie Zmluvy však predpokladá, že pred doručením odstúpenia Kupujúci Predávajúceho vyzval na splnenie jeho povinnosti v primeranej, nie kratšej ako 5-dňovej lehote a Predávajúci svoju povinnosť ani v dodatočnej primeranej lehote, ktorá mu na to bola poskytnutá, nespĺnil.
8. Odstúpenie od Zmluvy musí mať písomnú formu a musí byť druhej Zmluvnej strane doručené, pričom účinky takéhoto odstúpenia nastávajú dňom doručenia odstúpenia druhej Zmluvnej strane.

Článok XI. Záverečné ustanovenia

1. Táto Zmluva má 18 strán a vyhotovuje sa v štyroch rovnopisoch, pričom každá Zmluvná strana obdrží po dvoch rovnopisoch.
2. Zmena tejto Zmluvy je možná len na základe písomnej dohody oboch Zmluvných strán, vo forme riadne očíslovaného písomného dodatku.
3. Táto Zmluva nadobúda platnosť dňom jej podpisu obidvomi zmluvnými stranami a účinnosť za kumulatívneho splnenia nasledovných podmienok :
 - a) dňom nasledujúcim po dni jej zverejnenia v zmysle § 47a zákona č. 40/1964 Zb. Občianskeho zákonníka v platnom znení v spojení s § 5a zákona č. 211/2000 Z. z. o slobodnom prístupe k informáciám a o zmene a doplnení niektorých zákonov (zákon o slobode informácií) v znení neskorších predpisov; a
 - b) schválením Žiadosti o poskytnutie nenávratného finančného príspevku poskytovateľom pomoci, ktorým je Ministerstvo investícií, regionálneho rozvoja a informatizácie Slovenskej republiky na základe žiadosti Banskobystrického samosprávneho kraja o nenávratný finančný príspevok (ŽoNFP) na projekt: Stredná priemyselná škola Jozefa Murgaša Banská Bystrica - Moderné vzdelávacie technologické centrum pre podporu digitalizácie priemyslu, podľa ktorej budú rozpočtové náklady predloženého projektu považované za oprávnený náklad (schválené v rámci vyhodnotenia schvaľovacieho procesu tohto projektu).

4. Ak sa ktorýkoľvek z v Zmluve výslovne uvedených a aplikovaných právnych predpisov stane počas trvania Zmluvy neúčinným, Zmluvné strany budú vykladať Zmluvu v dobrej viere a v súlade so zásadami poctivého obchodného styku tak, aby sa v Zmluve uvedené dojednania odkazujúce na použitie týchto právnych predpisov aplikovali (i) s ohľadom na nové platné a účinné právne predpisy, ktoré právny predpis podľa tohto ustanovenia Zmluvy nahradili, ak také existujú a (ii) s ohľadom na účel, s ktorým boli v Zmluve uvedené; účelom ich uvedenia v Zmluve je najmä zabezpečiť určitosť, predvídateľnosť, platnosť a transparentnosť touto Zmluvou založeného zmluvného vzťahu.
5. Právne vzťahy založené touto Zmluvou, ak ich Zmluva výslovne neupravuje, sa riadia príslušnými ustanoveniami Obchodného zákonníka a ostatnými aplikovateľnými všeobecne záväznými právnymi predpismi účinnými v Slovenskej republike.
6. Ak by niektoré z ustanovení tejto Zmluvy bolo neplatné, alebo by sa takým stalo neskôr, nie je tým dotknutá platnosť ostatných jej ustanovení. V takom prípade Zmluvné strany dohodnú náhradnú úpravu, ktorá najviac zodpovedá cieľu sledovanému neplatným ustanovením.
7. Každá zo Zmluvných strán sa zaväzuje, že neprevedie nijaké práva a povinnosti (záväzky) vyplývajúce z tejto Zmluvy, resp. ich časť na iný subjekt bez predchádzajúceho písomného súhlasu druhej Zmluvnej strany. V prípade porušenia tejto povinnosti bude zmluva o prevode (postúpení) zmluvných záväzkov neplatná.
8. Neoddeliteľnou súčasťou Zmluvy sa stávajú aj písomné dodatky, ktoré Zmluvné strany podpíšu po tom, ako táto Zmluva nadobudne platnosť a účinnosť.
9. Ak v tejto Zmluve nie je osobitne uvedené inak, Zmluvné strany sa dohodli, že Zmluvná strana, ktorá sa rozhodla doručiť svoj písomný prejav vôle druhej Zmluvnej strane, je povinná odovzdať svoj písomný prejav vôle druhej Zmluvnej strane alebo zaslať svoj písomný prejav vôle na adresu sídla druhej Zmluvnej strany uvedenú v záhlaví tejto Zmluvy. Zmluvné strany sa dohodli, že v prípade, že Zmluvná strana doporučenú poštovú zásielku od druhej Zmluvnej strany z akéhokoľvek dôvodu neprevezme, považuje sa táto zásielka za doručенú uplynutím troch dní odo dňa jej odoslania na poslednú známu adresu Zmluvnej strany, ktorej bola zásielka určená a odoslaná.
10. Zmluvné strany sa zaväzujú pri realizácii Zmluvy konať v dobrej viere, v súlade so zásadami poctivého obchodného styku, dodržiavať všetky ustanovenia Zmluvy, ako aj všetky ustanovenia aplikovateľných všeobecne záväzných právnych predpisov. Akýkoľvek spor, nezrovnalosť a/alebo rozpor Zmluvných strán, ktorý vznikne zo Zmluvy alebo v akejkoľvek súvislosti so Zmluvou (vrátane akýchkoľvek a všetkých sporov týkajúcich sa jej uzavretia, platnosti, účinnosti, existencie a/alebo ukončenia) sa bude riešiť prednostne vzájomnými rokovaniaми Zmluvných strán vedenými v dobrej viere a s dobrým úmyslom.
11. V prípade akéhokoľvek rozporu medzi ustanoveniami a/alebo znením článkov Zmluvy a ustanoveniami a/alebo znením príloh Zmluvy alebo ich častí, majú prednosť ustanovenia a/alebo znenie príslušných bodov Zmluvy.
12. Samostatnou časťou tejto Zmluvy sú nasledovné prílohy:
 - Príloha č. 1 – Technická špecifikácia a Cenová ponuka [*predloží vo svojej ponuke vyplnenú časť za uchádzača*]
 - Príloha č. 2 – Zoznam subdodávateľov/Čestné prehlásenie, že dodávateľ nevyužije žiadnych subdodávateľov [*predloží vo svojej ponuke uchádzač*]
 - Príloha č.3 – Grafické podklady

13. Zmluvné strany vyhlasujú, že si Zmluvu prečítali, s jej obsahom sa riadne a podrobne oboznámili, pričom všetky ustanovenia Zmluvy sú im zrozumiteľné a dostatočne určitým spôsobom vyjadrujú slobodnú a vážnu vôľu Zmluvných strán, ktorá nebola prejavovaná ani v tiesni ani za nápadne nevýhodných podmienok, a že sú oprávnení s predmetom zmluvy nakladať a ich spôsobilosť nie je ničím obmedzená, čo zmluvné strany nižšie potvrdzujú svojimi podpismi.

Predávajúci:

Vo Zvolene, dňa



Kupujúci:

V Banskej Bystrici, dňa



.....
správny kraj
predseda

banskobystrického samosprávneho kraja

Cenová ponuka

k zákazke: SPŠ J. Murgaša - Inovačno technická zóna a odborné učebne - nábytok

Uchádzača:

Obchodné meno	NABIMEK, s.r.o.
Adresa alebo sídlo	
IČO	
Platca DPH (áno/nie)	
Kontaktná osoba	
Telefón	
E-mail	

Návrh uchádzača na plnenie kritérií:

Položka	Názov	Ponúkaný tovar/zariadenie (značka, typ, výrobca), špecifikácia - vyplní dodávateľ	Pondikárny tovar spĺňa parametra (odpoveď: "áno"/"nie")	Počet	Jednotková cena bez DPH	Jednotková cena s DPH	Cena spolu bez DPH	Cena spolu s DPH
Súbor nábytku do časti D - pevne upevnený komplexný jednotný systém:								
1	Montáž a dodávka SKRINKA - ozn. M5	<p>Montáž a dodávka SKRINKA - ozn. M5 Skrinka pre uskladnenie predmetov Materiál: DTD dosky Hrúbky dosiek: - horné a spodné: 30mm - bočné 18mm Povrch: laminované Farba: Biela - matná Hrany: ABS plastová páska, hr. 2mm Vybavenie: Polica z DTD dosky, laminovaná, biela, hr.16mm rozmer: 564/290mm/18 + 4 kolíky na osadenie Kovanie: závesy Bloom s tichým dorazom Otváranie: Push systém + magnet Uzamykanie: cylindrický zámok vr. kotviaceho materiálu kusov:18</p>		1,00	13 224,00	15 868,80	13 224,00	15 868,80
	Montáž a dodávka SKRINKA - ozn. M6	<p>Montáž a dodávka SKRINKA - ozn. M6 Skrinka pre uskladnenie predmetov Materiál: DTD dosky Hrúbky dosiek: - horné a spodné: 30mm - bočné 18mm Povrch: laminované Farba: Biela - matná Hrany: ABS plastová páska, hr. 2mm Vybavenie: Polica z DTD dosky, laminovaná, biela, hr.16mm rozmer: 564/90mm/18 + 4 kolíky na osadenie Kovanie: závesy Bloom s tichým dorazom Otváranie: Push systém + magnet Uzamykanie: cylindrický zámok vr. kotviaceho materiálu kusov:10</p>						
	Montáž a dodávka SKRINKA - ozn. M7	<p>Montáž a dodávka SKRINKA - ozn. M7 Skrinka pre uskladnenie predmetov Materiál: DTD dosky Hrúbky dosiek: - horné a spodné: 30mm - bočné 18mm Povrch: laminované Farba: Biela - matná Hrany: ABS plastová páska, hr. 2mm Vybavenie: Polica z DTD dosky, laminovaná, biela, hr.16mm rozmer: 564/90mm/18 + 4 kolíky na osadenie Kovanie: závesy Bloom s tichým dorazom Otváranie: Push systém + magnet Uzamykanie: cylindrický zámok vr. kotviaceho materiálu kusov: 3</p>						
	Montáž a dodávka SKRINKA - ozn. M8	<p>Montáž a dodávka SKRINKA - ozn. M8 Skrinka pre uskladnenie predmetov Materiál: DTD dosky Hrúbky dosiek: - horné a spodné: 30mm - bočné 18mm Povrch: laminované Farba: Biela - matná Hrany: ABS plastová páska, hr. 2mm Vybavenie: Polica z DTD dosky, laminovaná, biela, hr.16mm rozmer: 564/90mm/18 + 4 kolíky na osadenie Kovanie: závesy Bloom s tichým dorazom Otváranie: Push systém + magnet Uzamykanie: cylindrický zámok vr. kotviaceho materiálu kusov: 2</p>						
	Montáž a dodávka SKRINKA - ozn. M9	<p>Montáž a dodávka SKRINKA - ozn. M9 Skrinka pre uskladnenie predmetov Materiál: DTD dosky Hrúbky dosiek: - horné a spodné: 30mm - bočné 18mm Povrch: laminované Farba: Biela - matná Hrany: ABS plastová páska, hr. 2mm Kovanie: závesy Bloom</p>						

		<p>s tichým dorazom Ochránenie: Push systém + magnet Uzamykanie: cylindrický zámk vr. kotviaceho materiálu kusov: 6</p> <p>Montáž a dodávka SKRINKA - ozn. M10</p> <p>Montáž a dodávka SKRINKA - ozn. M10 Skrinka pre uskladnenie predmetov Materiál: DTD dosky Hrúbky dosiek: - horné a spodné: 30mm - bočné 18mm Povrch: laminované Farba: Biela - matná Zasklenie: tvrdené sklo hr. min 2mm Hrany: ABS plastová páska, hr. 2mm Kovanka: závesy Bloom s tichým dorazom Ochránenie: Push systém + magnet Uzamykanie: áno vr. kotviaceho materiálu kusov: 2</p>	áno					
		<p>Montáž a dodávka STŮL PRACOVNÝ JEDNODUCHÝ - ozn. M11</p> <p>Montáž a dodávka STŮL PRACOVNÝ JEDNODUCHÝ - ozn. M11 Materiál: DTD dosky Hrúbky dosiek: 18MM Povrch: laminované Farba: Svätá, matná celkové rozmery: 1600/800/745mm Hrany: ABS plastová páska, hr. 2mm Výbavenie: Prechodka (Ø165mm) vo farbe dosky pre kabeľáž Refer. výrobok: napr. pracovný stôl Metal Vytváranie elektro prechodky priamo na mieste osadenia stolov kusov: 27</p>						
		<p>Montáž a dodávka KNIŽNICA - ozn. M12</p> <p>Montáž a dodávka KNIŽNICA - ozn. M12 Materiál: DTD dosky Hrúbky dosiek: 18MM A 36MM Povrch: laminované Farba: Hnedá, drevozelená, Dub hravý celkové rozmery: 11028/400/1794mm Hrany: ABS plastová páska, hr. 2mm vr. kotviaceho materiálu kusov: 5</p>						
		<p>Montáž a dodávka PRACOVNÁ DOSKA - ozn. Md1</p> <p>Montáž a dodávka PRACOVNÁ DOSKA - ozn. Md1 Vrchná pracovná doska, hr. hr. 18 - 25mmmm, - inštalovaná na skrinky Laminovaná, drevozelená Refer. napr. Hickory (Egger) Hrany ABS, 2mm, celkový rozmer : 5570/400/25-38mm kusov: 1</p>						
		<p>Montáž a dodávka PRACOVNÁ DOSKA - ozn. Md2</p> <p>Montáž a dodávka PRACOVNÁ DOSKA - ozn. Md2 Vrchná pracovná doska, hr. hr. 18 - 25mmmm, - inštalovaná na skrinky Laminovaná, drevozelená Refer. napr. Hickory (Egger) Hrany ABS, 2mm, celkový rozmer : 5650/400/25-38mm kusov: 1</p>						
		<p>Montáž a dodávka PRACOVNÁ DOSKA - ozn. Md3</p> <p>Montáž a dodávka PRACOVNÁ DOSKA - ozn. Md3 Vrchná pracovná doska, hr. hr. 18 - 25mmmm, - inštalovaná na skrinky Laminovaná, drevozelená Refer. napr. Hickory (Egger) Hrany ABS, 2mm, celkový rozmer : 3850/400/25-38mm kusov: 1</p>						
		<p>Montáž a dodávka PRACOVNÁ DOSKA - ozn. Md4</p> <p>Montáž a dodávka PRACOVNÁ DOSKA - ozn. Md4 Vrchná pracovná doska, hr. hr. 18 - 25mmmm, - inštalovaná na skrinky Laminovaná, drevozelená Refer. napr. Hickory (Egger) Hrany ABS, 2mm, celkový rozmer : 2400/400/25-38mm kusov: 1</p>						
		<p>Montáž a dodávka BOČNÁ KRYCIA LIŠTA - ozn. MK1</p> <p>Montáž a dodávka BOČNÁ KRYCIA LIŠTA - ozn. MK1 Materiál: DTD dosky, Celkový rozmer: 600/87/18mm Povrch: laminované Farba: Biela - matná, Hrany: ABS plastová páska, hr. 2mm vrstváne kotviaceho materiálu kusov: 2</p>						
		<p>Montáž a dodávka BOČNÁ KRYCIA LIŠTA - ozn. MK2</p> <p>Montáž a dodávka BOČNÁ KRYCIA LIŠTA - ozn. MK2 Materiál: DTD dosky, Celkový rozmer: 600/225/18mm Povrch: laminované Farba: Biela - matná, Hrany: ABS plastová páska, hr. 2mm vrstváne kotviaceho materiálu kusov: 2</p>						
		<p>Montáž a dodávka BOČNÁ KRYCIA LIŠTA - ozn. MK2</p> <p>Montáž a dodávka BOČNÁ KRYCIA LIŠTA - ozn. MK2 Materiál: DTD dosky, Celkový rozmer: 600/125/18mm Povrch: laminované Farba: Biela - matná, Hrany: ABS plastová páska, hr. 2mm vrstváne kotviaceho materiálu kusov: 2</p>						
		<p>(pozn. v projekte sumárne označené ako "Súbor nábytku pre inováčno technickú zónu" - súbor - 1)</p>						
2	<p>Montáž a dodávka ZATEMŇOVACÍ (BLACKOUT) ZÁVES - ozn. MZ1</p> <p>Montáž a dodávka ZATEMŇOVACÍ (BLACKOUT) ZÁVES - ozn. MZ1 Trojvrstvový Záves pre potreby projekcie 3D kina Šírka celkom: 17,0m - delenie na 3 páry Výška: 3250,0mm Hmotnosť: min. 350g/m² Materiál: Polyester Farba: Antracit Výbavenie: Dodávka vrstváne nosnej kolejnice upevnenej o strop. Celk. dĺžka kolejniče: 6,45m kusov: 1</p> <p>(pozn. v projekte označené ako "Zatemňovací záves 3D kino" - súbor - 1)</p>	áno	1,00	5 720,10	6 864,12	5 720,10	6 864,12	
3	<p>Montáž a dodávka TABURETKA (PUF) - ozn. M17</p> <p>Montáž a dodávka TABURETKA (PUF) - ozn. M17 Príemer: 480mm Celková výška: 480mm Hmotnosť: 6,0kg Materiál: Kov, čatúnenie, drevo,</p>		1,00	2 425,70	2 910,84	2 425,70	2 910,84	

	<p>Montáž a dodávka TABURETKA (PUF)- ozn. M18</p> <p>Pevne upevnená</p> <p>(pozn. v projekte sumárne označené ako "Nábytok pred inovatívnou technickou zínou" - súbor - 1)</p>	<p>polyuret pena, laminát</p> <p>Farba/číslenie: sivá</p> <p>kusov: 23</p> <p>Montáž a dodávka TABURETKA (PUF)- ozn. M18</p> <p>Priemer: 880mm</p> <p>Celková výška: 410mm</p> <p>Hmotnosť: 12-30kg</p> <p>Materiál: Kov, ľahenie, drevo,</p> <p>polyuret pena, laminát</p> <p>Farba/číslenie: sivá</p> <p>kusov: 3</p>	áno								
4	<p>Paravany:</p> <p>Montáž a dodávka AKUSTICKÝ PREDELOVACÍ PARAVÁN- ozn. M19</p> <p>Možnosť pevného upevnenia</p> <p>Montáž a dodávka AKUSTICKÝ NÁSTENNÝ PANEL - ozn. M20</p> <p>Možnosť pevného upevnenia</p> <p>(pozn. v projekte sumárne označené ako "Paravany" - súbor - 1)</p>	<p>Montáž a dodávka AKUSTICKÝ PREDELOVACÍ PARAVÁN- ozn. M19</p> <p>Šírka: 1000mm</p> <p>Hĺbka: 50mm</p> <p>Výška: 1700mm</p> <p>Celková výška: 1760mm</p> <p>Hmotnosť: 17,5kg</p> <p>Materiál: Drevo, minerálna vlna, tkanina - polyester</p> <p>nožičky - kov, Farba čierne</p> <p>Farba: Sivá</p> <p>Vybavenie:</p> <p>Vrúťane T - nožičiek</p> <p>a</p> <p>spojovacích článkov</p> <p>kusov: 23</p> <p>Montáž a dodávka AKUSTICKÝ NÁSTENNÝ PANEL - ozn. M20</p> <p>Šírka: 600mm</p> <p>Hĺbka: 40mm</p> <p>Výška: 600mm</p> <p>Hmotnosť: 0,9kg/KS</p> <p>Materiál: PET</p> <p>Farba: Sivá, Biela, Čierna,</p> <p>kusov: 24</p>	áno	1,00	6 480,00	7 776,00	6 480,00	7 776,00			
SPOLU										27 649,80	33 419,76

* V prípade, ak uchádzač je zdaniteľnou osobou pre DPH, uvedie v časti „Celková cena za určený počet v EUR s DPH“ sumu z časti „Celková cena za určený počet v EUR bez DPH“ navyšenú o aktuálne platnú sadzbu DPH. V prípade, ak uchádzač nie je zdaniteľnou osobou pre DPH, uvedie v časti „Celková cena za určený počet v EUR s DPH“ rovnakú sumu ako uviedol v časti „Celková cena za určený počet v EUR bez DPH“. V prípade, ak je uchádzač zahraničnou osobou, uvedie v časti „Celková cena za určený počet v EUR s DPH“ sumu z časti „Celková cena za určený počet v EUR bez DPH“ (bez DPH platnej v krajine sídla uchádzača) navyšenú o aktuálne platnú sadzbu DPH v SR (DPH odvádza v prípade úspešnosti jeho ponuky verejný obstarávateľ).

Uchádzač vyhlasuje, že * JE platiteľom DPH

Požaduje sa dodať nový výrobok, nevystavovaný, nerepasovaný v originálnom obale od výrobcu.
K následnému verejnému obstarávaniu budeme požadovať technickú dokumentáciu a atest o zhode.

Povolená je odchýlka v uvedených rozmeroch plus/mínus 1% v zmysle projektovej dokumentácie tak, aby bolo možné súbor osadiť.

Uchádzač týmto vyhlasuje, že cena je stanovená za celý predmet zákazky a obsahuje všetky náklady súvisiace s predmetom obstarávania najmä montáž (zloženie) tovaru, inštalovanie tovaru na mieste dodania, jeho uvedenie do prevádzky, prvé zaškolenie určeného personálu a všetky ostatné súvisiace náklady v súlade s opisom predmetu zákazky.

Vo Zvolene dňa 09.03.2023



Cenová ponuka

k zákazke: SPŠ J. Murgaša - Inovačno technická zóna a odborné učebne – nábytok

Uchádzač:

Obchodné meno	NABIMEX, s.r.o.
Adresa alebo sídlo	Borovianska 248R/37
IČO	
Platca DPH (áno/nie)	á
Kontaktná osoba	Ji
Telefón	St
E-mail	ot

Návrh uchádzača na plnenie kritérií:

Položka	Názov	Ponákaný tovar spĺňa parametre (odpoveď: "áno"/"nie")	Počet	Jednotková cena bez DPH	Jednotková cena s DPH	Cena spolu bez DPH	
1	Montáž a dodávka STÔL PRACOVNÝ SO ZADNÝM ČELOM - ozn. M22 Montáž a dodávka STÔL PRACOVNÝ KATEDROVÝ - ozn. M23 <i>(pozn. v projekte sumárne označené ako "zobudované stoly (16+1) - Montáž a dodávka STÔL PRACOVNÝ SO ZADNÝM ČELOM" - súbor - 1)</i>	Montáž a dodávka STÔL PRACOVNÝ SO ZADNÝM ČELOM - ozn. M22 Pracovný stôl so zadným čelom na inštaláciu káblovej lišty Materiál: DTD dosky Hrúbky dosiek: 18MM Povrch: laminované Farba: Sivá, matná celkové rozmery stolu: 1600/800/745mm celkový rozmer čela: 1600/500/16mm Hrany: ABS plastová páska, hr. 2mm Vybavenie: Prechodka (d=65mm) vo farbe dosky pre kabeľáž Refer výrobok napr: pracovný stôl Metal 18 kusov Montáž a dodávka STÔL PRACOVNÝ KATEDROVÝ - ozn. M23 Pracovný stôl so zadným čelom - pre pedagóga Materiál: DTD dosky Hrúbky dosiek: 18MM Povrch: laminované Farba: Sivá, matná celkové rozmery: 1600/800/745mm Hrany: ABS plastová páska, hr. 2mm Vybavenie: Prechodka (d=65mm) vo farbe dosky pre kabeľáž Refer výrobok napr: pracovný stôl Metal -Vyhřezovanie elektro prechodky priamo na miesta asadenia stolov 1 kus	áno	1,00	4 372,05	5 246,46	4 372,05
SPOLU					4 372,05	5 246,46	4 372,05

* V prípade, ak uchádzač je zdaniteľnou osobou pre DPH, uvedie v časti „Celková cena za určený počet v EUR s DPH“ sumu z časti „Celková cena za určený počet v EUR bez DPH“ navýšenú o aktuálne platnú sadzbu DPH. V prípade, ak uchádzač nie je zdaniteľnou osobou pre DPH, uvedie v časti „Celková cena za určený počet v EUR s DPH“ rovnakú sumu ako uviedol v časti „Celková cena za určený počet v EUR bez DPH“. V prípade, ak je uchádzač zahraničnou osobou, uvedie v časti „Celková cena za určený počet v EUR s DPH“ sumu z časti „Celková cena za určený počet v EUR bez DPH“ (bez DPH platnej) v krajine sídla uchádzača navýšenú o aktuálne platnú sadzbu DPH v SR (DPH odvádza v prípade úspešnosti jeho ponuky verejný obstarávateľ).

Uchádzač vyhlasuje, že * JE platiteľom DPH

Požaduje sa dodať nový výrobok, nevystavovaný, nerepasovaný v originálnom obale od výrobcu.
K následnému verejnému obstarávaniu budeme požadovať technickú dokumentáciu a atest o zhode.

Povolená je odchýlka v uvedených rozmeroch plus/mínus 1% v zmysle projektovej dokumentácie tak, aby bolo možné súbory osadiť.

Uchádzač týmto vyhlasuje, že cena je stanovená za celý predmet zákazky a obsahuje všetky náklady súvisiace s predmetom obstarávania najmä montáž (zloženie) tovaru, inštalovanie tovaru na mieste dodania
prvé zaškolenie určeného personálu a všetky ostatné súvisiace náklady v súlade s opisom predmetu zákazky.

Vo Zvolene dňa 09.03.2023

Cenová ponuka

k zákazke: SPŠ J. Murgaša - Inovačno technická zóna a odborné učebne – nábytok

Uchádzač:

Obchodné meno	NABIMEX, s.r.o.
Adresa alebo sídlo	
IČO	
Platba DPH (áno/nie)	
Kontaktná osoba	
Telefón	
E-mail	

Návrh uchádzača na plnenie kritérií:

Príloha	Názov		Ponúkaný tovar spĺňa parametre (odpoveď: "áno"/"nie")	Počet	Jednotková cena bez DPH	Jednotková cena s DPH	Cena spolu bez DPH	Cena spolu s DPH
1	Kuchyňa s príslušenstvom podľa prílohy <small>(pozn. v prípade sumárne označené ako "Kuchyňa a príslušenstvo" - súbor - 1)</small>	M1 - zostava - KUCHYNSKÁ LÍNKA 1 ks	áno	1,00	1 670,05	2 004,06	1 670,05	2 004,06
2	Zostava povne upewnaný systém <small>(pozn. v prípade sumárne označené ako "Zostava povne upewnaný systém" - súbor - 1)</small>	M4 - Montáž a dodávka SKRINIA S POSUVNYMI DVERAMI 1 ks M2- Montáž a dodávka SKRINIA ŠATNÍKOVÁ 17 ks M3 - Montáž a dodávka ŠATNÍKOVÁ STENA 1 ks	áno	1,00	4 375,15	5 250,18	4 375,15	5 250,18
SPOLU							6 045,20	7 254,24

* V prípade, ak uchádzač je zdaniteľnou osobou pre DPH, uvedie v časti „Celková cena za určený počet v EUR s DPH“ sumu z časti „Celková cena za určený počet v EUR bez DPH“ navyšenú o aktuálne platnú sadzbu DPH. V prípade, ak uchádzač nie je zdaniteľnou osobou pre DPH, uvedie v časti „Celková cena za určený počet v EUR s DPH“ rovnakú sumu ako privedol v časti „Celková cena za určený počet v EUR bez DPH“. V prípade, ak je uchádzač zahraničnou osobou, uvedie v časti „Celková cena za určený počet v EUR s DPH“ sumu z časti „Celková cena za určený počet v EUR bez DPH“ (bez DPH platnej v krajine sídla uchádzača) navyšenú o aktuálne platnú sadzbu DPH v SR (DPH odvádza v prípade úspešnosti jeho ponuky verejný obstarávateľ).

Uchádzač vyhlasuje, že * JE pláťiteľom DPH

Požaduje sa dodať nový výrobok, nevystavovaný, nerepasovaný v originálnom obale od výrobcu.
K následnému verejnemu obstarávaniu budeme požadovať technickú dokumentáciu a atest o zhode.

Povolená je odchýlka v uvedených rozmeroch plus/mínus 1% v zmysle projektovej dokumentácie tak, aby bolo možné súbory osadiť.

Uchádzač týmto vyhlasuje, že cena je stanovená za celý predmet zákazky a obsahuje všetky náklady súvisiace s predmetom obstarávania najmä montáž (zloženie) tovaru, inštalovanie tovaru na mieste dodania, jeho uvedenie do prevádzky, prvé zaškolenie určeného personálu a všetky ostatné súvisiace náklady v súlade s opisom predmetu zákazky.

Vo Zvolene dňa 09.03.2023

ČESTNÉ VYHLÁSENIE O SUBDODÁVATEĽOCH

1. Predávajúci: NABIMEX, s.r.o. so sídlom Borovianska 2488/37, 960 01, Zvolen , IČO: 36022331 týmto čestne vyhlasuje, že v zákazke s názvom „ SPŠ j. Murgaša – Inovačno technická zóna a odborné učebne - nábytok"

nezabezpečuje plnenie subdodávateľmi.


Vo Zvolene 24.02.2023

- konateľ spoločnosti

VÝPIS NÁBYTKU

PEČIATKA A PODPIS

PARÉ Č.

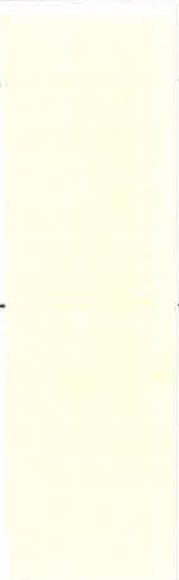


FORMÁT: 2 x A4
DÁTUM: 04/2020
PROFESIA: Arch. stav. riešenie
Č. ZÁKAZKY: Interiérové prvky

MIERKA 1:25
Č. VÝKRESU

±0,000 = úroveň podlahy 1.n.p.

PROJEKT

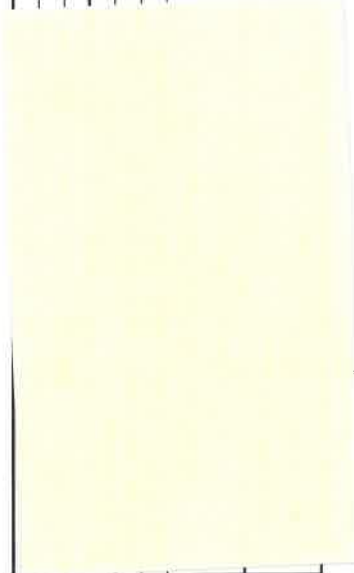

UPOZORNENIE:



- VÝPIS RESP. PROJEKT NENAHŔADZA DIELENSKÚ DOKUMENTÁCIU!
- VŠETKY PRVKY PRED VÝROBOU ZAMERAŤ PRIAMO NA STAVBE
- VZORKY MATERIÁLOV A FAREBNÉ ODTIENE POVRCHOV JE POTREBNÉ PRED REALIZÁCIOU A ZABUDOVANÍM ODSÚHLASIŤ SO STAVEBNÍKOM A PROJEKTANTOM





OZNÁMENIE VO VÝKRESE	SCHEMATICKÉ VYKRESLENIE MOBILÁRU A ZÁKLADNÉ ROZMERY	POPIS PRVKU A JEHO ČASŤI (MATERIÁL, FARBA, PŘEVEDENIE...)	POČET KUSOV	POZNÁMKA
<p>M5</p>	<p>PODORYS</p> <p>ČELNÝ POKLAD</p> <p>DTD hr. 18mm, Laminovaná, farba biela, matná</p> <p>dvierečka: DTD hr. 18mm, Laminovaná, farba biela, matná</p> <p>BOČNÝ POKLAD</p> <p>DTD hr. 30mm, Laminovaná, farba biela, matná</p>	<p>SKRINKA</p> <p>Skrinka pre uskladnenie predmetov</p> <p>Materiál: DTD dosky</p> <p>Hrúbky dosiek:</p> <ul style="list-style-type: none"> - horné a spodné: 30mm - bočné 18mm <p>Povrch: laminovaný</p> <p>Farba: Biela - matná</p> <p>Hrany: ABS plastová páska, hr. 2mm</p> <p>Vybavenie:</p> <p>Police z DTD dosky, laminovaná, biela, hr. 18mm</p> <p>rozmer: 564/290mm/18</p> <p>+ 4 kotlíky na osadenie</p>	<p>18</p>	<p><u>Kovanie:</u> závesy Bloom s tichým dorazom</p> <p><u>Otváranie:</u> Push systém + magnet</p> <p><u>Uzamykanie:</u> cylindrický záмок</p> <p><u>Dodávka a montáž vrátane kotviaceho materiálu</u></p>
<p>M7</p>	<p>PODORYS</p> <p>ČELNÝ POKLAD</p> <p>DTD hr. 18mm, Laminovaná, farba biela, matná</p> <p>BOČNÝ POKLAD</p> <p>DTD hr. 30mm, Laminovaná, farba biela, matná</p>	<p>SKRINKA</p> <p>Skrinka pre uskladnenie predmetov</p> <p>Materiál: DTD dosky</p> <p>Hrúbky dosiek:</p> <ul style="list-style-type: none"> - horné a spodné: 30mm - bočné 18mm <p>Povrch: laminovaný</p> <p>Farba: Biela - matná</p> <p>Hrany: ABS plastová páska, hr. 2mm</p> <p>Vybavenie:</p> <p>Police z DTD dosky, laminovaná, biela, hr. 18mm</p> <p>rozmer: 564/590mm/18</p> <p>+ 4 kotlíky na osadenie</p>	<p>3</p>	<p><u>Kovanie:</u> závesy Bloom s tichým dorazom</p> <p><u>Otváranie:</u> Push systém + magnet</p> <p><u>Uzamykanie:</u> cylindrický záмок</p> <p><u>Dodávka a montáž vrátane kotviaceho materiálu</u></p>
<p>M8</p>	<p>PODORYS</p> <p>ČELNÝ POKLAD</p> <p>DTD hr. 18mm, Laminovaná, farba biela, matná</p> <p>dvierečka: DTD hr. 18mm, Laminovaná, farba biela, matná</p> <p>BOČNÝ POKLAD</p> <p>DTD hr. 30mm, Laminovaná, farba biela, matná</p>	<p>SKRINKA</p> <p>Skrinka pre uskladnenie predmetov</p> <p>Materiál: DTD dosky</p> <p>Hrúbky dosiek:</p> <ul style="list-style-type: none"> - horné a spodné: 30mm - bočné 18mm <p>Povrch: laminovaný</p> <p>Farba: Biela - matná</p> <p>Hrany: ABS plastová páska, hr. 2mm</p> <p>Vybavenie:</p> <p>Police z DTD dosky, laminovaná, biela, hr. 18mm</p> <p>rozmer: 564/590mm/18</p> <p>+ 4 kotlíky na osadenie</p>	<p>2</p>	<p><u>Kovanie:</u> závesy Bloom s tichým dorazom</p> <p><u>Otváranie:</u> Push systém + magnet</p> <p><u>Uzamykanie:</u> cylindrický záмок</p> <p><u>Dodávka a montáž vrátane kotviaceho materiálu</u></p>




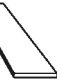


OZNAČENIE VO VÝKRESE	SCHEMATICKE VYKRESLENIE MOBILIÁRU A ZÁKLADNÉ ROZMERY	POPIS PRVKU A JEHO ČASŤÍ (MATERIÁL, FARBA, PŘEVEDENIE...)	POČET KUSOV	POZNÁMKA
M6	<p>PRORYS</p> <p>ráms dverek: DTD hr.18mm,š.50mm Laminovaná, farba biela, matná BOČNÝ POHľad</p> <p>DTD hr.30mm, Laminovaná, farba biela, matná</p>	<p>SKRINKA Skrinka pre uskladnenie predmetov Materiál: DTD dosky Hrúbky dosiek: - horné a spodné: 30mm - bočné 18mm Povrch: laminované Farba: Biela - matná Zasklenie: tvrdené sklo hr. min 2mm Hrany: ABS plastová páska, hr. 2mm Vybavenie: Polica z DTD dosky, laminovaná, biela, hr.18mm rozmer: 564/590mm/18 + 4 košíky na osadenie</p>	10	<p>Kovanie: závesy Bloom s tichým dorazom</p> <p>Otváranie: Push systém + magnet</p> <p>Uzamykanie: cylindrický zámok</p> <p>Dodávka a montáž vrátane kotviaceho materiálu</p>
M9	<p>PRORYS</p> <p>DTD hr.18mm, Laminovaná, farba biela, matná BOČNÝ POHľad</p> <p>DTD hr.30mm, Laminovaná, farba biela, matná</p>	<p>SKRINKA Skrinka pre uskladnenie predmetov Materiál: DTD dosky Hrúbky dosiek: - horné a spodné: 30mm - bočné 18mm Povrch: laminované Farba: Biela - matná Hrany: ABS plastová páska, hr. 2mm</p>	6	<p>Kovanie: závesy Bloom s tichým dorazom</p> <p>Otváranie: Push systém + magnet</p> <p>Uzamykanie: áno</p> <p>Dodávka a montáž vrátane kotviaceho materiálu</p>
M10	<p>PRORYS</p> <p>ráms dverek: DTD hr.18mm,š.50mm Laminovaná, farba biela, matná BOČNÝ POHľad</p> <p>DTD hr.30mm, Laminovaná, farba biela, matná</p>	<p>SKRINKA Skrinka pre uskladnenie predmetov Materiál: DTD dosky Hrúbky dosiek: - horné a spodné: 30mm - bočné 18mm Povrch: laminované Farba: Biela - matná Zasklenie: tvrdené sklo hr. min 2mm Hrany: ABS plastová páska, hr. 2mm</p>	2	<p>Kovanie: závesy Bloom s tichým dorazom</p> <p>Otváranie: Push systém + magnet</p> <p>Uzamykanie: áno</p> <p>Dodávka a montáž vrátane kotviaceho materiálu</p>

OZNAČENIE VO VÝKRESE	SCHÉMATICKÉ VYKRESLENIE MOBILIÁRU A ZÁKLADNÉ ROZMERY	POPIS PRVKU A JEHO ČASŤÍ (MATERIÁL, FARBA, PŘEVEDENIE...)	POČET KUSOV	POZNÁMKA
M11	<p>PŘEHLYB</p> <p>DTD hr.18mm, Laminovaná, Farba sivá, matná, ABS hrany 2mm</p> <p>DTD hr.18mm, Laminovaná, Farba sivá, matná, ABS hrany 2mm</p> <p>čelný pohľad</p> <p>bočný pohľad</p> <p>ocet konštrukcia nŕh</p>	<p>STÁL PRACOVNÝ JEDNODUCHÝ</p> <p>Materiál: DTD dosky - Hrúbky dosiek: 18MM Povrch: laminované Farba: Sivá, matná celkové rozmery: 1600/800/745mm</p> <p>Hrany: ABS plastová páska, hr. 2mm</p> <p>Vybavenie: Prechodka (d=65mm) vo farbe dosky pre kabeláž</p> <p>Refer výrobok napr: pracovný stôl Metal</p>	27	<p>○ Vyřezovanie elektró prechodky príjmo na mieste asadenia stôlov</p>
M12	<p>čelný pohľad</p> <p>bočný pohľad</p> <p>PĎDRYS</p> <p>DTD hr.18mm, Laminovaná, Farba hnedá, ABS hrany 2mm, Drevozdekor: Dub tmavý</p> <p>DTD hr.36mm, Laminovaná, Farba hnedá, ABS hrany 2mm, Drevozdekor: Dub tmavý</p>	<p>KNÍŽNICA</p> <p>Materiál: DTD dosky Hrúbky dosiek: 18MM A 36MM Povrch: laminované Farba: Hnedá, drevozdekor: Dúb tmavý celkové rozmery: 11098/400/1794mm</p> <p>Hrany: ABS plastová páska, hr. 2mm</p>	8	<p>○ Dodávka a montáž vrátane kotviaceho materiálu</p>

OZNAČENIE VO VÝKRESE	SCHÉMATICKÉ VYKRESLENIE MOBILIÁRU A ZÁKLADNÉ ROZMERY	POPIS PRVKU A JEHO ČASŤÍ (MATERIÁL, FARBA, PREVEDENIE...)	POČET KUSOV	POZNÁMKA
M12				
M13				

OZNAČENIE VO VÝKRESE	SCHEMATICKE VYKRESLENIE MOBILIÁRU A ZÁKLADNÉ ROZMERY	POPIS PRVKU A JEHO ČASTÍ (MATERIÁL, FARBA, PŘEVEDENIE...)	POČET KUSOV	POZNÁMKA
M14				
M15				
M16				
M17		TABURETKA (PUF) Priemer: 460mm Celková výška: 480mm Hmotnosť: 6,0kg Materiál: Kov, čalúnenie, drevo, polyuret, pena, laminát Farbačalúnenia: sivá	23	Refer. výrobok napr.: BOLL, Adrenalina
M18		TABURETKA (PUF) Priemer: 880mm Celková výška: 410mm Hmotnosť: 12-30kg Materiál: Kov, čalúnenie, drevo, polyuret, pena, laminát Farbačalúnenia: sivá	3	Refer. výrobok napr.: PAN, Adrenalina

 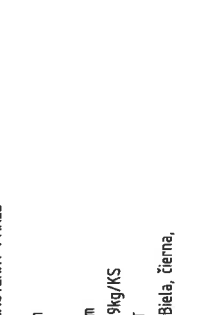OZNAČENIE VO VÝKRESE	SCHEMATICKE VYKRESLENIE MOBILÁRU A ZÁKLADNÉ ROZMERY	POPIS PRVKU A JEHO ČASŤÍ (MATERIÁL, FARBA, PŘEVEDENÉ...)	POČET KUSOV	POZNÁMKA
Md1		<p>PRACOVNÁ DOSKA</p> <p>Vrchná pracovná doska, hr. 18 - 25mm, - inštalovaná na skrinky Laminovaná, drevozdekor Refer. napr. Hickory (Egger) Hrany ABS, 2mm, celkový rozmer : 5570/400/25-38mm</p>	1	vrátane kotviaceho materiálu
Md2		<p>PRACOVNÁ DOSKA</p> <p>Vrchná pracovná doska, hr. hr. 18 - 25mmmm, - inštalovaná na skrinky Laminovaná, drevozdekor Refer. napr. Hickory (Egger) Hrany ABS, 2mm, celkový rozmer : 5850/400/25-38mm</p>	1	vrátane kotviaceho materiálu
Md3		<p>PRACOVNÁ DOSKA</p> <p>Vrchná pracovná doska, hr. hr. 18 - 25mmmm, - inštalovaná na skrinky Laminovaná, drevozdekor Refer. napr. Hickory (Egger) Hrany ABS, 2mm, celkový rozmer : 3850/400/25-38mm</p>	1	vrátane kotviaceho materiálu
Md4		<p>PRACOVNÁ DOSKA</p> <p>Vrchná pracovná doska, hr. hr. 18 - 25mmmm, - inštalovaná na skrinky Laminovaná, drevozdekor Refer. napr. Hickory (Egger) Hrany ABS, 2mm, celkový rozmer : 2400/400/25-38mm</p>	1	vrátane kotviaceho materiálu

OZNAČENIE VO VÝKRESE	SCHEMATICKE VYKRESLENIE MOBILÁRU A ZÁKLADNÉ ROZMERY	POPIS PRVKU A JEHO ČASŤÍ (MATERIÁL, FARBA, PŘEVEDENIE...)	POČET KUSOV	POZNÁMKA
M19		<p>AKUSTICKÝ PŘEDELŮVACÍ PARAVÁN</p> <p>Šírka: 1000mm Hĺbka: 50mm Výška: 1700mm Celková výška: 1760mm Hmotnosť: 17,5kg Materiál: Drevo, minerálna vlna, kamenina – polyester nožičky – kov, Farba čierna Farba: Sivá</p>	23	<p>Ybavenie: Vrátane T - nožičiek a spojovacích článkov</p> <p>Referenčný výrobok: Paravan Focus</p>
M20		<p>AKUSTICKÝ NÁSTENNÝ PANEL</p> <p>Šírka: 600mm Hĺbka: 40mm Výška: 600mm Hmotnosť: 0,9kg/KS Materiál: PET Farba: Sivá, Biela, čierna,</p>	24	<p>Referenčný výrobok: Akustický nástenný panel Pattern</p>
M21		<p>ZATEŇŤOVACÍ I BLACKOUT I ZÁVES</p> <p>Trojvrstvový Záves pre potreby projekcie 3D kina</p> <p>Šírka celkom: 17,0m - delenie na 3 páry Výška: 3250,0mm Hmotnosť: min. 350g/m2 Materiál: Polyester Farba: Antracit</p>	1 súbor	<p>Ybavenie: Dodávka vrátane nosnej kolajnice upevnenej o strop. Celk. dĺžka kolajnice: 8,45m</p>
MK1		<p>BOČNÁ KRYCIA LIŠŤA</p> <p>Materiál: DTD dosky, Celkový rozmer: 600/81/18mm Povrch: laminované Farba: Biela – matná, Hrany: ABS plastová páska, hr. 2mm</p>	2	vrátane kotviaceho materiálu
MK2		<p>BOČNÁ KRYCIA LIŠŤA</p> <p>Materiál: DTD dosky, Celkový rozmer: 600/125/18mm Povrch: laminované Farba: Biela – matná, Hrany: ABS plastová páska, hr. 2mm</p>	2	vrátane kotviaceho materiálu
MK3		<p>BOČNÁ KRYCIA LIŠŤA</p> <p>Materiál: DTD dosky, Celkový rozmer: 600/125/18mm Povrch: laminované Farba: Biela – matná, Hrany: ABS plastová páska, hr. 2mm</p>	2	vrátane kotviaceho materiálu

VÝPIS NÁBYTKU

±0,000 = úroveň podlahy 1.n.p.

PEČIATKA A PODPIS

PARÉ Č.

PROJEKT

HIP

ZODP. PROJEKTANT

VYPRACOVAL



FORMÁT:

2 x A4

DÁTUM:

04/2020

PROFESIA:

Arch. stav. riešenie

Č. ZÁKAZKY:

Interiérové prvky

MIERKA



1:25

Č. VÝKRESU

UPOZORNENIE:

- VÝPIS RESP. PROJEKT NENAHRÁDZA DIELENSKÚ DOKUMENTÁCIU!
- VŠETKY PRVKY PRED VÝROBOU ZAMERAŤ PRIAMO NA STAVBE
 - VZORKY MATERIÁLOV A FAREBNÉ ODTIENE POVRCHOV JE POTREBNÉ PRED REALIZÁCIOU A ZABUDOVANÍM ODSÚHLAŠIŤ SO STAVEBNÍKOM A PROJEKTANTOM

○ Vyřezávanie elektro prechodky priamo na mieste asadenia stôlov!

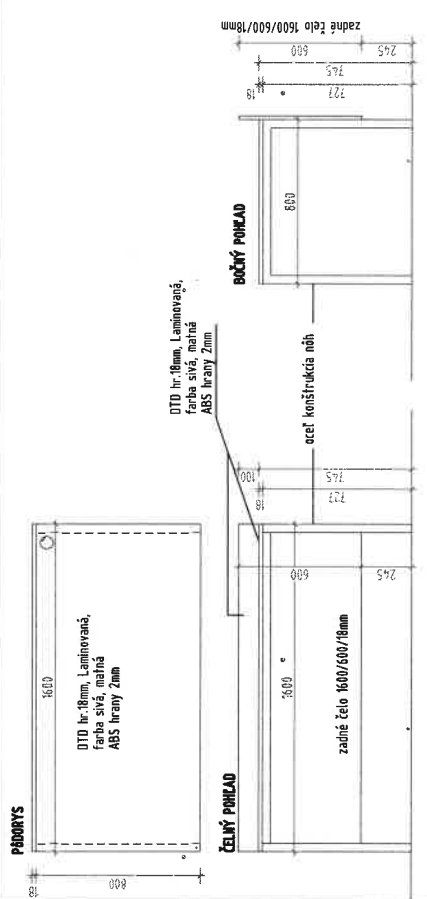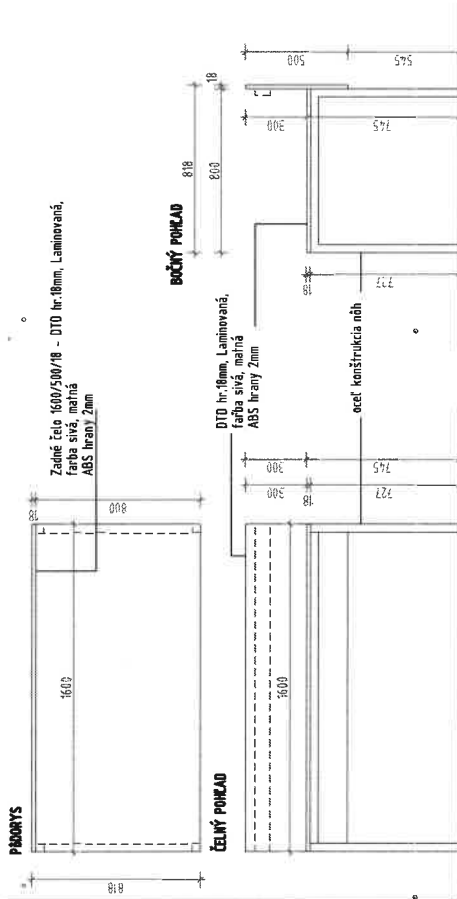

STôL PRACOVNÝ SO ZADNÝM ČELOM

Pracovný stôl so zadným čelom na inštaláciu káblovej lišty

Materiál: DTD dosky

Hrúbky dosiek: 18MM

Povrch: laminované

Farba: Sivá, matná

celkové rozmery stôlu: 1600/800/745mm

celkový rozmer čela: 1600/500/18mm

Hrany: ABS plastová páska, hr. 2mm

Vybavenie:

Prechodka (d=65mm) vo farbe dosky pre kabeľ

Refer výrobok napr: pracovný stôl Metal

STôL PRACOVNÝ KATEDROVÝ

Pracovný stôl so zadným čelom - pre pedagóga

Materiál: DTD dosky

Hrúbky dosiek: 18MM

Povrch: laminované

Farba: Sivá, matná

celkové rozmery: 1600/800/745mm

Hrany: ABS plastová páska, hr. 2mm

Vybavenie:

Prechodka (d=65mm) vo farbe dosky pre kabeľ

Refer výrobok napr: pracovný stôl Metal

8

KS SPOLU:
8

1

2

KS SPOLU:
3

A2-002

A2-003

○ Vyřezávanie elektro prechodky priamo na mieste asadenia stôlov!

VÝPIS ZABUDOVANÉHO NÁBYTKU


±0,000 = úroveň podlahy 1.n.p.

HI	PROJEKT	ARCHINOVA
Inf		FORMÁT: 2 x A4
Ol		DÁTUM: 04/2020
IN		PROFESIA: Arch. stav. riešenie
MI		Č. ZAKAZKY: Interierové prvky
D		MIERKA 1:25
B		Č. VÝKRESU D1.10

UPOZORNENIE:

- VÝPIS RESP. PROJEKT NEMARHÁDZA DIELENSKÚ DOKUMENTÁCIU.
- VŠETKY PRVKY PRED VÝROBOU ZAMERAŤ PRAMO NA STAVBE
 - VZORKY MATERIÁLOV A FAREBNÉ ODTIENE POUŽIŤ JE POTREBNÉ PRED REALIZÁCIOU A ZABUDOVANÍM ODSÚHLAŠIŤ SO STAVEBNÍKOM A PROJEKTANTOM

M4

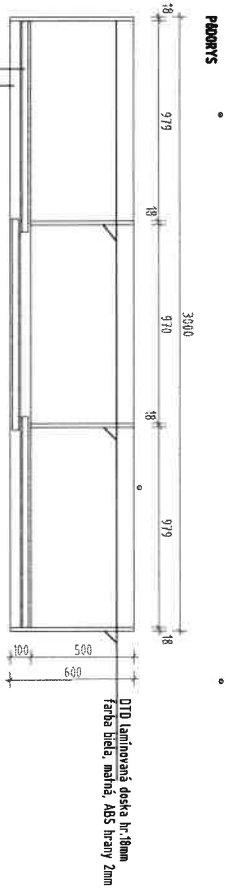

SKRIŇKA S POSUVNÝM DVERAMI


Materiál: DTD dosky
Hrúbky dosiek:
- horné a spodné: 30mm
- bočné 18mm
Povrch: laminované
Farba: Biela - matná

Hrany: ABS plastová páska, hr. 2mm
Vybavenie:
Police z DTD dosky, laminované, biela, hr.18mm
spolu ks 15

3ks Posuvných dverí:
AL medlá + koľeska,
laminované: drevozdekor
Refer: napr. Hickory (Egger), hrany ABS Zmm


ČELNÝ POHľad

3000

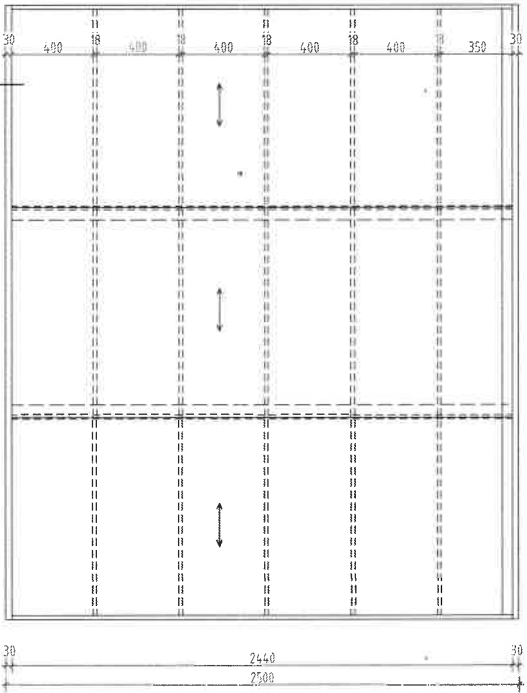

BOČNÝ POHľad

100 600 500

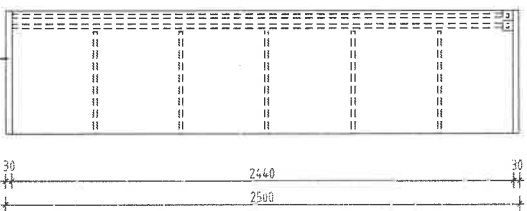


1


ROZMERY

KUCHYNSKÁ LINKA


1 ZOSŤAVA

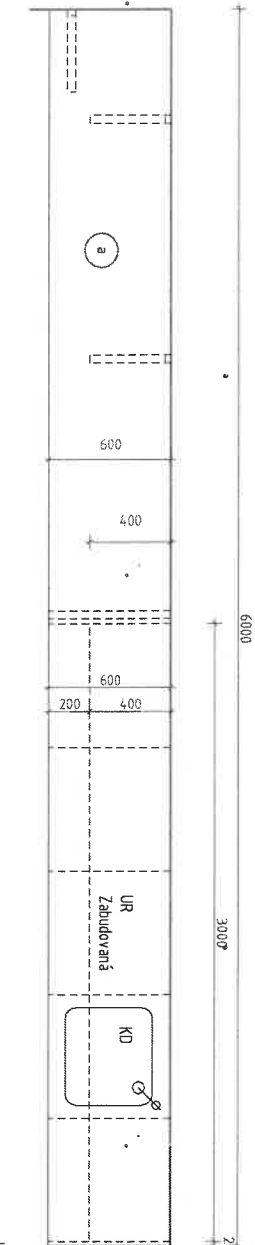


ĎALŠÍ POHĽAD

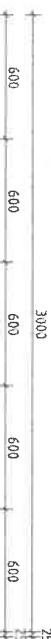

BOČNÝ POHĽAD

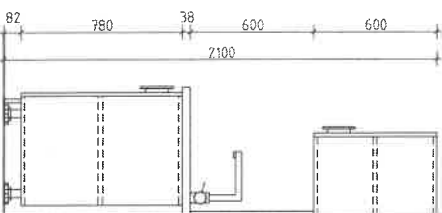

M1

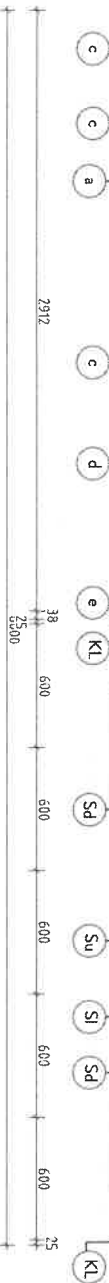

- a Kuchynská pracovná doska, hr.38mm, laminovaná, drevozlektor Refer. napr. Hickory (Egger)
Hrany ABS 2mm, celkový rozmer : 6000/600/38mm
- b Zadná obkladová doska DT0 hr.18mm, drevozlektor Refer. napr. Hickory (Egger), hrany ABS 2mm
Izopne na zadnú stenu Izopdion, rozmer: 3000/600/18mm
- c Drečové nosníky tvaru L 400/400/30mm, farba biela, kotvené do stien a pracovnej dosky, spolu 3ks
- d Krycia lišta pracovnej dosky, farba prírodný AL, rozmer 3000/5/5mm - trojuholník
- e Bočná stena KL, materiálDT0 doska hr.38mm, hrany ABS 2mm, rozmer: 860/600/38mm
drevozlektor Refer. napr. Hickory (Egger)


- Sd Stienka dola: DT0 doska hr.18mm, ABS hrany 2mm,
Laminát: biela, matná farba - aj dverečka, zadná stena zo Sdoltitu hr.3mm, biela matná
- Sh Stienka horná: DT0 doska hr.18mm, ABS hrany 2mm,
Laminát: biela, matná farba - aj dverečka, zadná stena zo Sdoltitu hr.3mm, biela matná
- Su Stienka dola: DT0 doska hr.18mm, ABS hrany 2mm,
Laminát: biela, matná farba - aj dverečka, zadná stena zo Sdoltitu hr.3mm, biela matná
- SI Spodná krycia lišta - Soklová, farba biela matná, uchytená o nožičky KL, rozmer 3050/80/18mm
- KL Krycia lišta bočná, DT0 laminovaná doska biela, matná
- KD Kuchynský drez: Granitový, vršňane dodávajú zmešávačej batérie a sifónu
- UR Zabudovaná umývačka riadu, šírka 600mm, ovládanie horné,
Energetická trieda spotrebitelia min. A

Kovanie:
závesy Bloom
s tichým dorazom

Dodávka a montáž vrátane
kotrivacieho materiálu

ODMÁČENIE VO VÝKRESE

SCHEMATICKÉ VYKRESLENIE MOBILIÁRU A ZÁKLADNÉ ROZMERY

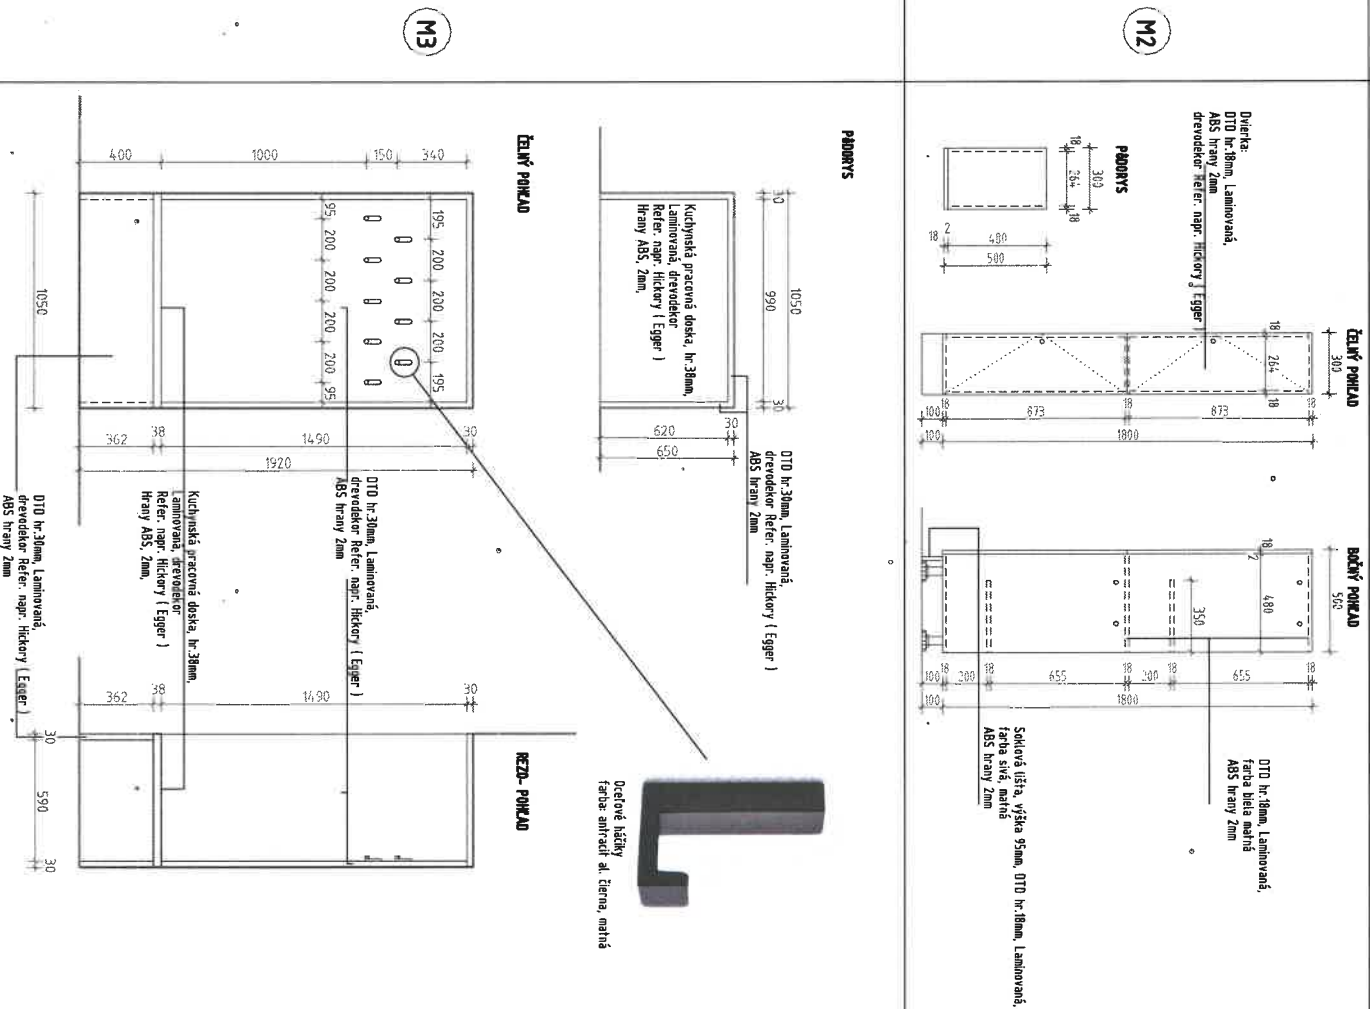

POPIS PRVKU A JEHO ČASŤI (MATERIÁL, FARBA, PŘEVLENIE...)

POČET KUSOV

POZNÁMKA

SKRINKA ŠATNÍKOVÁ

Materiál: DTD dosky
Hrúbky dosiek: 18MM
Povrch: lamínované
Farba korpusu: biela
Farba dvierok: drevozdekor Refer. napr. Hickory (Egger)
celkové rozmery: 1800/300/500mm + 100mm výška nožičiek (sokel)
Hrany: ABS plastová páška, hr. 2mm

Vybavenie:
2x palčička a 4x vrúťorné háčiky na zavesenie šatstva
Refer výrobok napr.: pracovný stôl Metal

17

Kovanie:
závesy Bloom
s tichým dorazom
Otváranie:
kovová úchytká
Uzamykanie:
cylindrický zámok
Osadenie:
Plastové rektifikovateľné nožičky
Dodávka a montáž vrátane kotvaceho materiálu


ŠATNÍKOVÁ STENA

1 zostava

Materiál: DTD dosky
Hrúbky dosiek: 30 A 38mm
Povrch: lamínované
FARBA: drevozdekor Refer. napr. Hickory (Egger)
celkové rozmery: 1920/650/1050mm
Hrany: ABS plastová páška, hr. 2mm – vo farbe drevozdekoru

Vybavenie:
Ocelový háčik – Refer. výrobok napr. Háčik KARA
materiál: oceľ
Farba: antracit ale čierna, mahňá
počet: 9ks

Dodávka vrátane kotvaceho materiálu

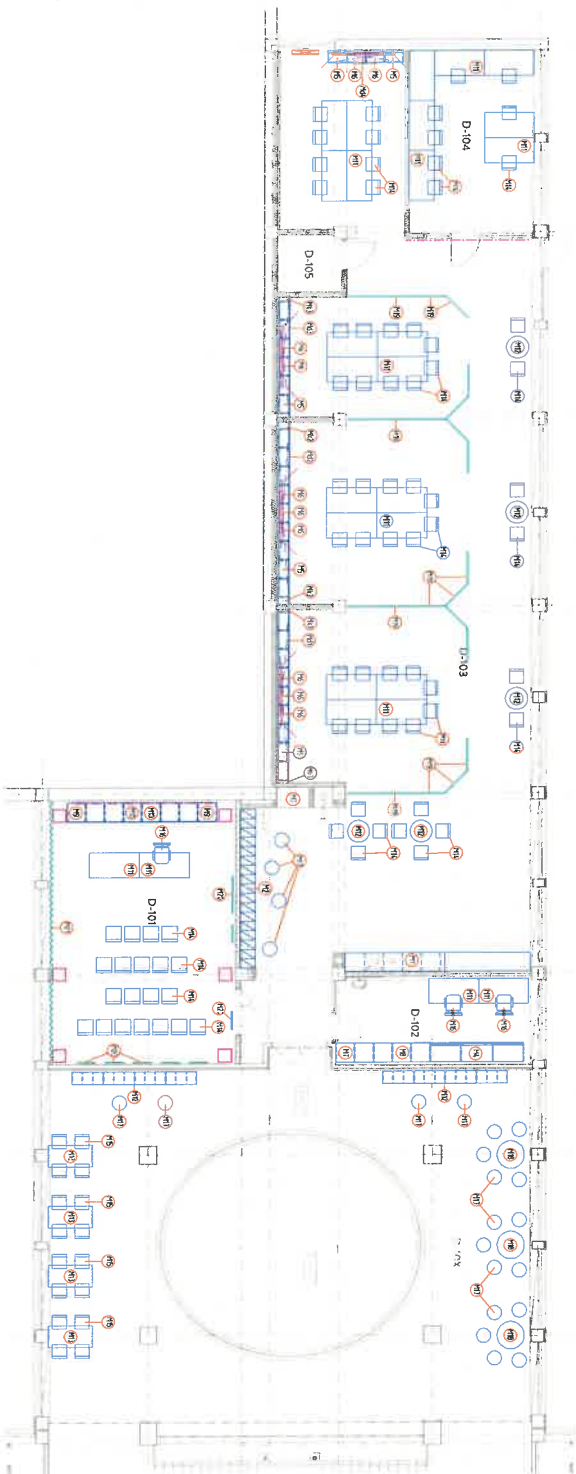

UPOZORNENIE:

VŠETKY NÁVRHNIČE PRVKY, MATERIÁL, KONŠTRUKČIE A TECHNOLÓGIE V PO SÚ NAVRHNUTÉ ABO REFEROVANÉ A JE INŽINÉRI NA Miesto ERVALESTION. ZÁBERY KONTROLUJE MATERIÁL A VÝROBKOV SÚ INŽINÉRI EN V PRÍPADĚ ROZKRYTÍ TECHNICKÝCH PARAMETROV. PRI ZAPOJENÍ RESP. VŠETKY MATERIÁL A VÝROBKOV SÚ INŽINÉRI EN V PRÍPADĚ ROZKRYTÍ TECHNICKÝCH PARAMETROV. PRED REALIZÁCIOU DIVERZITY VŠETKY ROZMERY PRÁRNO M. STAVBE A TYPU DŮLA POTREBY PROSÍDIT NAVRHNUTÉ KONŠTRUKČIE A PRVKY


LEGENDA MIESTNOSTI

OSVAL.	NÁZOV MIESTNOSTI	POČOKA m ²	POČOKA	STBNV	SRNCP
D-101	OSOBNA UČERŇA - 30 KNO	51,1	17,7		
D-102	KONFERENČIA			21x15x10/ROZDIEC 600/600	
D-103	MULTIFUNKČNÁ UČERŇA / PREŠION	22,8		OSVETLENIE 600/600	
D-104	OSOBNA UČERŇA - 30TVAC	23,0		ZV MAJABA	
D-105	SKLAD MOBILNÁR	3,8		SKP	
D-10X	VSTUPNÁ HALLA	28,3			


svetla výška miestnosti: 3000mm - po karnosový model
svetla výška miestnosti D101: 3000mm - po karnosový model

LEGENDA INTERIÉROVÝCH PRVKOV


- ZNEMKOVACI PAVES - Pre pevný projekt 3D lina
Dĺžka celkom 7,0m (dĺžka na 3 pat.) výška: 3250/30m
Typový štýl: D101/102/103/104/105, m: 350/0/0/0/0, materiál: polyuretan, fiala matcová
- Akustický panel - akustický panel 600/600/0/0mm
Materiál: PET fiala - lina, vlna, akustická, Pád: 12/24
Riešenie: výšokový napr. panel Právan
- Akustický panel - akustický panel 700/1000/0/0/0mm
Materiál: porucha - polyuretan, fiala soďa, vlna z prešionový, soďa fiala
Riešenie: výšokový napr. panel Právan, Pád: 12/24
- Chrupavka - vlna vo výške KTT techniky
- Prerušovacia pätica - vlna vo výške KTT techniky, odstavka cez elektrické navrhovanie
- Mollit - vlna vo výške KTT techniky

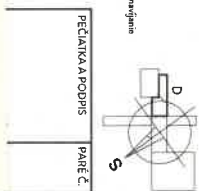


PÓDORYS I.N.P. - blok B, C
M:1:100

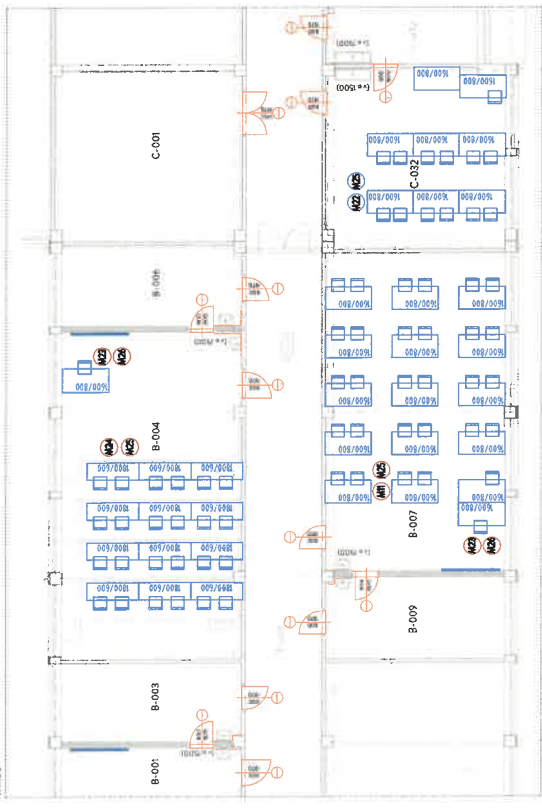


PÓDORYS I.N.P. - blok A2
M:1:100

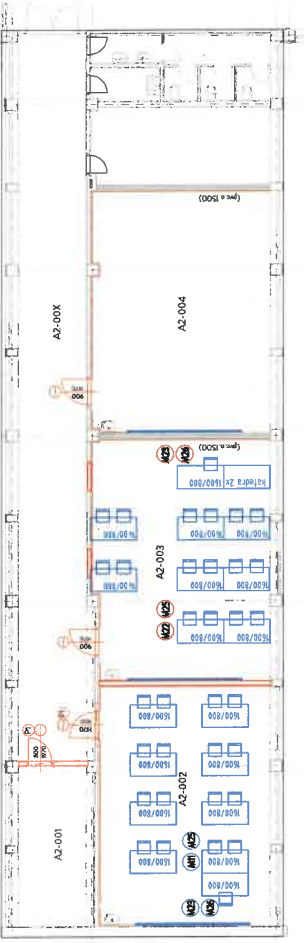

PÓDORYS 2.N.P. - blok B, C
M:1:100

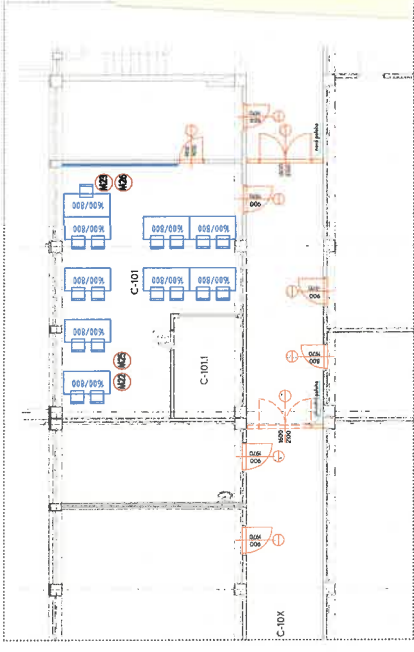

Modifik. (zátypek) - konkrétné prvky od výpisu

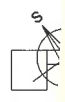

PEČIŤKA PODPIS
PANE C.

