



LEGENDA:


- NAHRŮVANÉ NEPRIEHĽADNÉ BETÓNOVÉ OPLOTENIE v=2,00m
- PODROBNÉ VÍD VÝKRES OPLOTENIE – VZOROVÉ REZY
- PLETIVOVÉ PANELOVÉ OPLOTENIE v=1,85m
- PODROBNÉ VÍD VÝKRES OPLOTENIE – VZOROVÉ REZY

POZNÁMKY:

- Pred zočítím prác je potrebné vyčistiť existujúce podzemné vedenia, ktoré môžu byť realizáciou stavby dotknuté.
- Rozmery základových konštrukcií vstupnej brány a bránky upresniť podľa požiadaviek dodávateľa konkrétnej brány, resp. bránky!
- Rozmery základových konštrukcií oplotenia upresniť podľa požiadaviek dodávateľa oplotenia!
- Dodávka oplotenia vrátane všetkých kotviacich a montážnych prvkov (držiaky na pletivo, príchytky, svorky a podobne).
- Pred dodávkou oplotenia premerať skutočné rozmery na stavbe.
- Pred zočítím prác je potrebné vyčistiť existujúce podzemné vedenia, ktoré môžu byť realizáciou stavby dotknuté.
- Pri realizácii oplotenia je nutné rešpektovanie a dodržanie všetkých odstupových vzdialeností v križovaní i sčebu sietí, ako od existujúcich, tak aj medzi novými rozvodni a sietami.
- Stavebné práce realizovať podľa platných STN a technologických predpisov aplikovaných stavebných hmôt a materiálov.
- Konkrétne špecifikácie povrchových úprav upresniť s investorm.
- Pred výrobou a osadením výplní otvorov, stolárskych a kľampierskych výrobkov je potrebné premerať rozmery otvorov a súvisiacich konštrukcií.
- Všetky rozmery kontrolovať počas priebehu prác na stavbe. Všetky stavebné úpravy a prestupy konštrukcií kontrolovať a koordinovať s výkresmi jednotlivých protesí. Nákrepy jednotlivých výrobkov nenahradzajú výrobnú a dielskú dokumentáciu.
- Všetky oceľové prvky opatříť antikoróznym náterom, aj odrezané časti.
- Zabezpečiť BOZP na stavenisku.

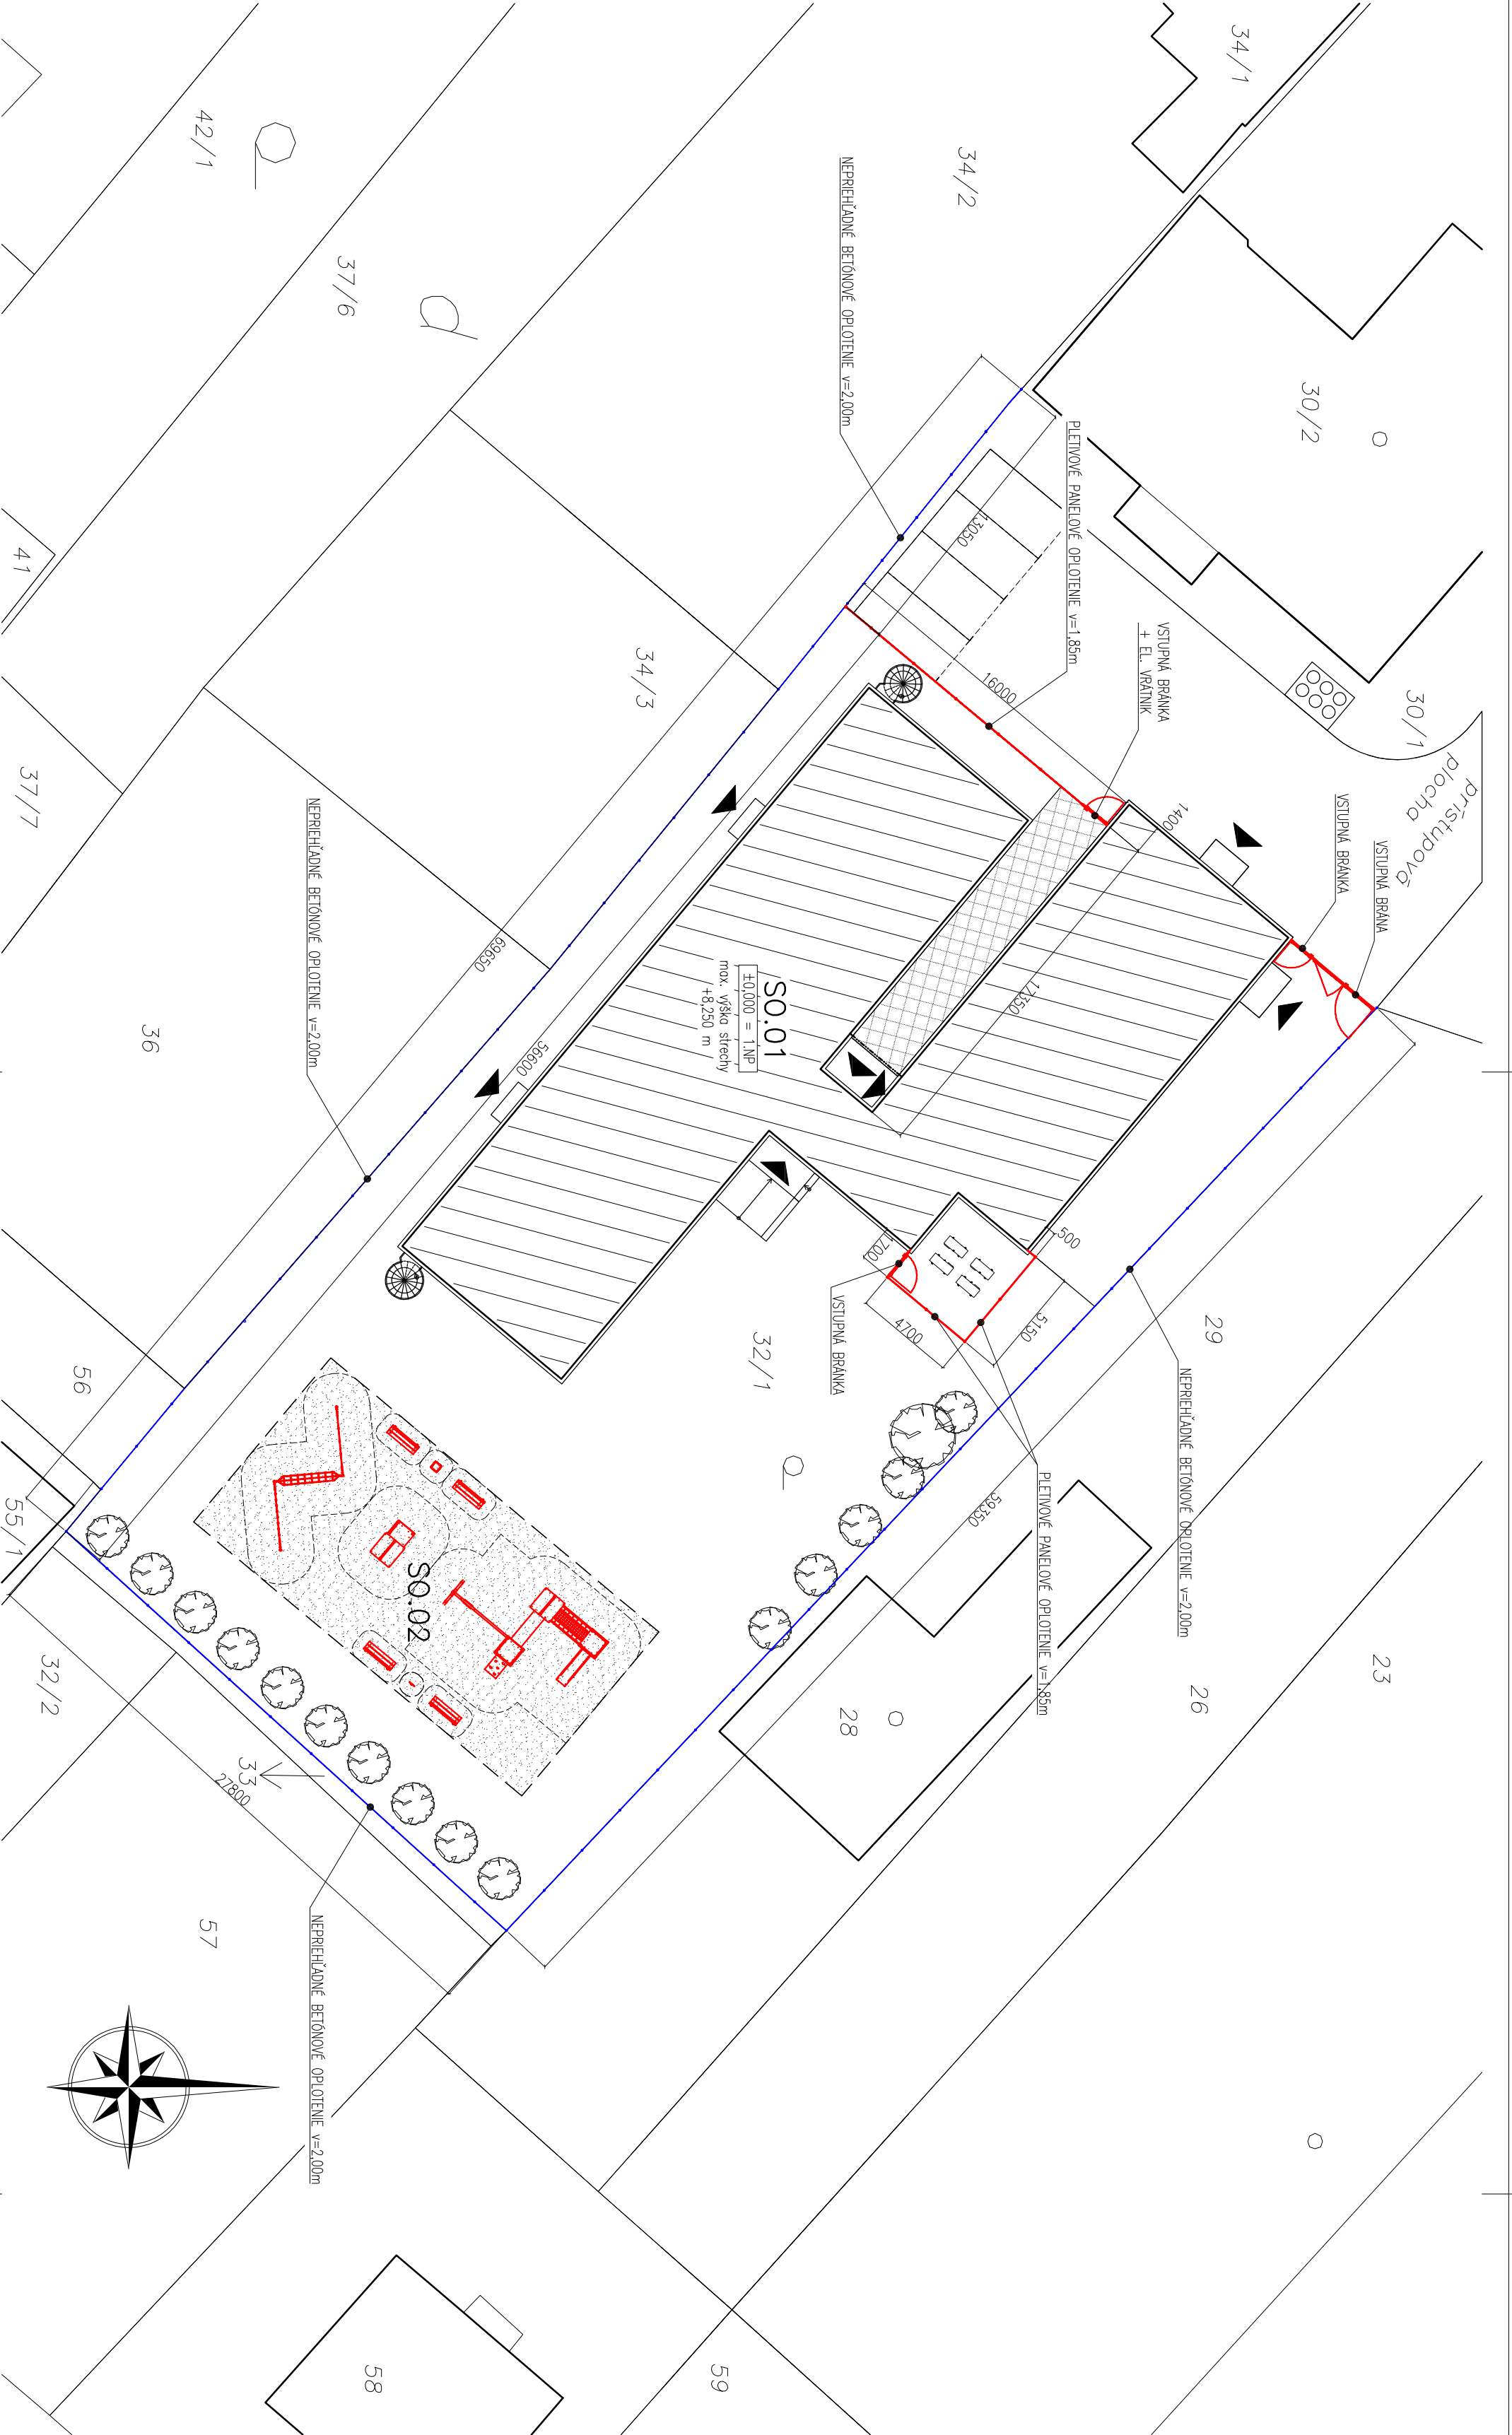

AUTOR		VYPRACOVNÁ		ZODP. PROJEKTANT	
Ing. Marek Gmitro		Ing. Robert Heredoš		Ing. Marek Gmitro	
INVESTOR:		Obec Ostrovoxy, Obecný úrad, Hlavná 60/29, 082 22 p. Šarišské Michalovce			
NÁZOV A Miesto stavby:		MATEŘSKÁ ŠKOLA V OBCI OSTROVOXY, p.č. 32/1, 30/1, k.ú. Ostrovoxy, okres Sobinov			
OBJEKT – Časť:		ARCHITEKTURA			
SO.01.01		ASR		MIERKA	
OBSAH VÝKRESU:				VÝKRES Č.: 24	
				PÁRČ Č.:	
					



ARCHITEKTOVÝ ATELIER

Podľa zákona o autorských právach je bez súhlasu autora zakázané akékoľvek šírenie, alebo kopírovanie tejto projektovej dokumentácie. Investor nadobúda vlastnícke právo k tovaru až po úplnom zaplacení ceny za túto projektovej dokumentáciu. Investor nesmie až do úplného zaplatenia kupovať cenu za túto projektovej dokumentáciu akokoľvek použiť.

