


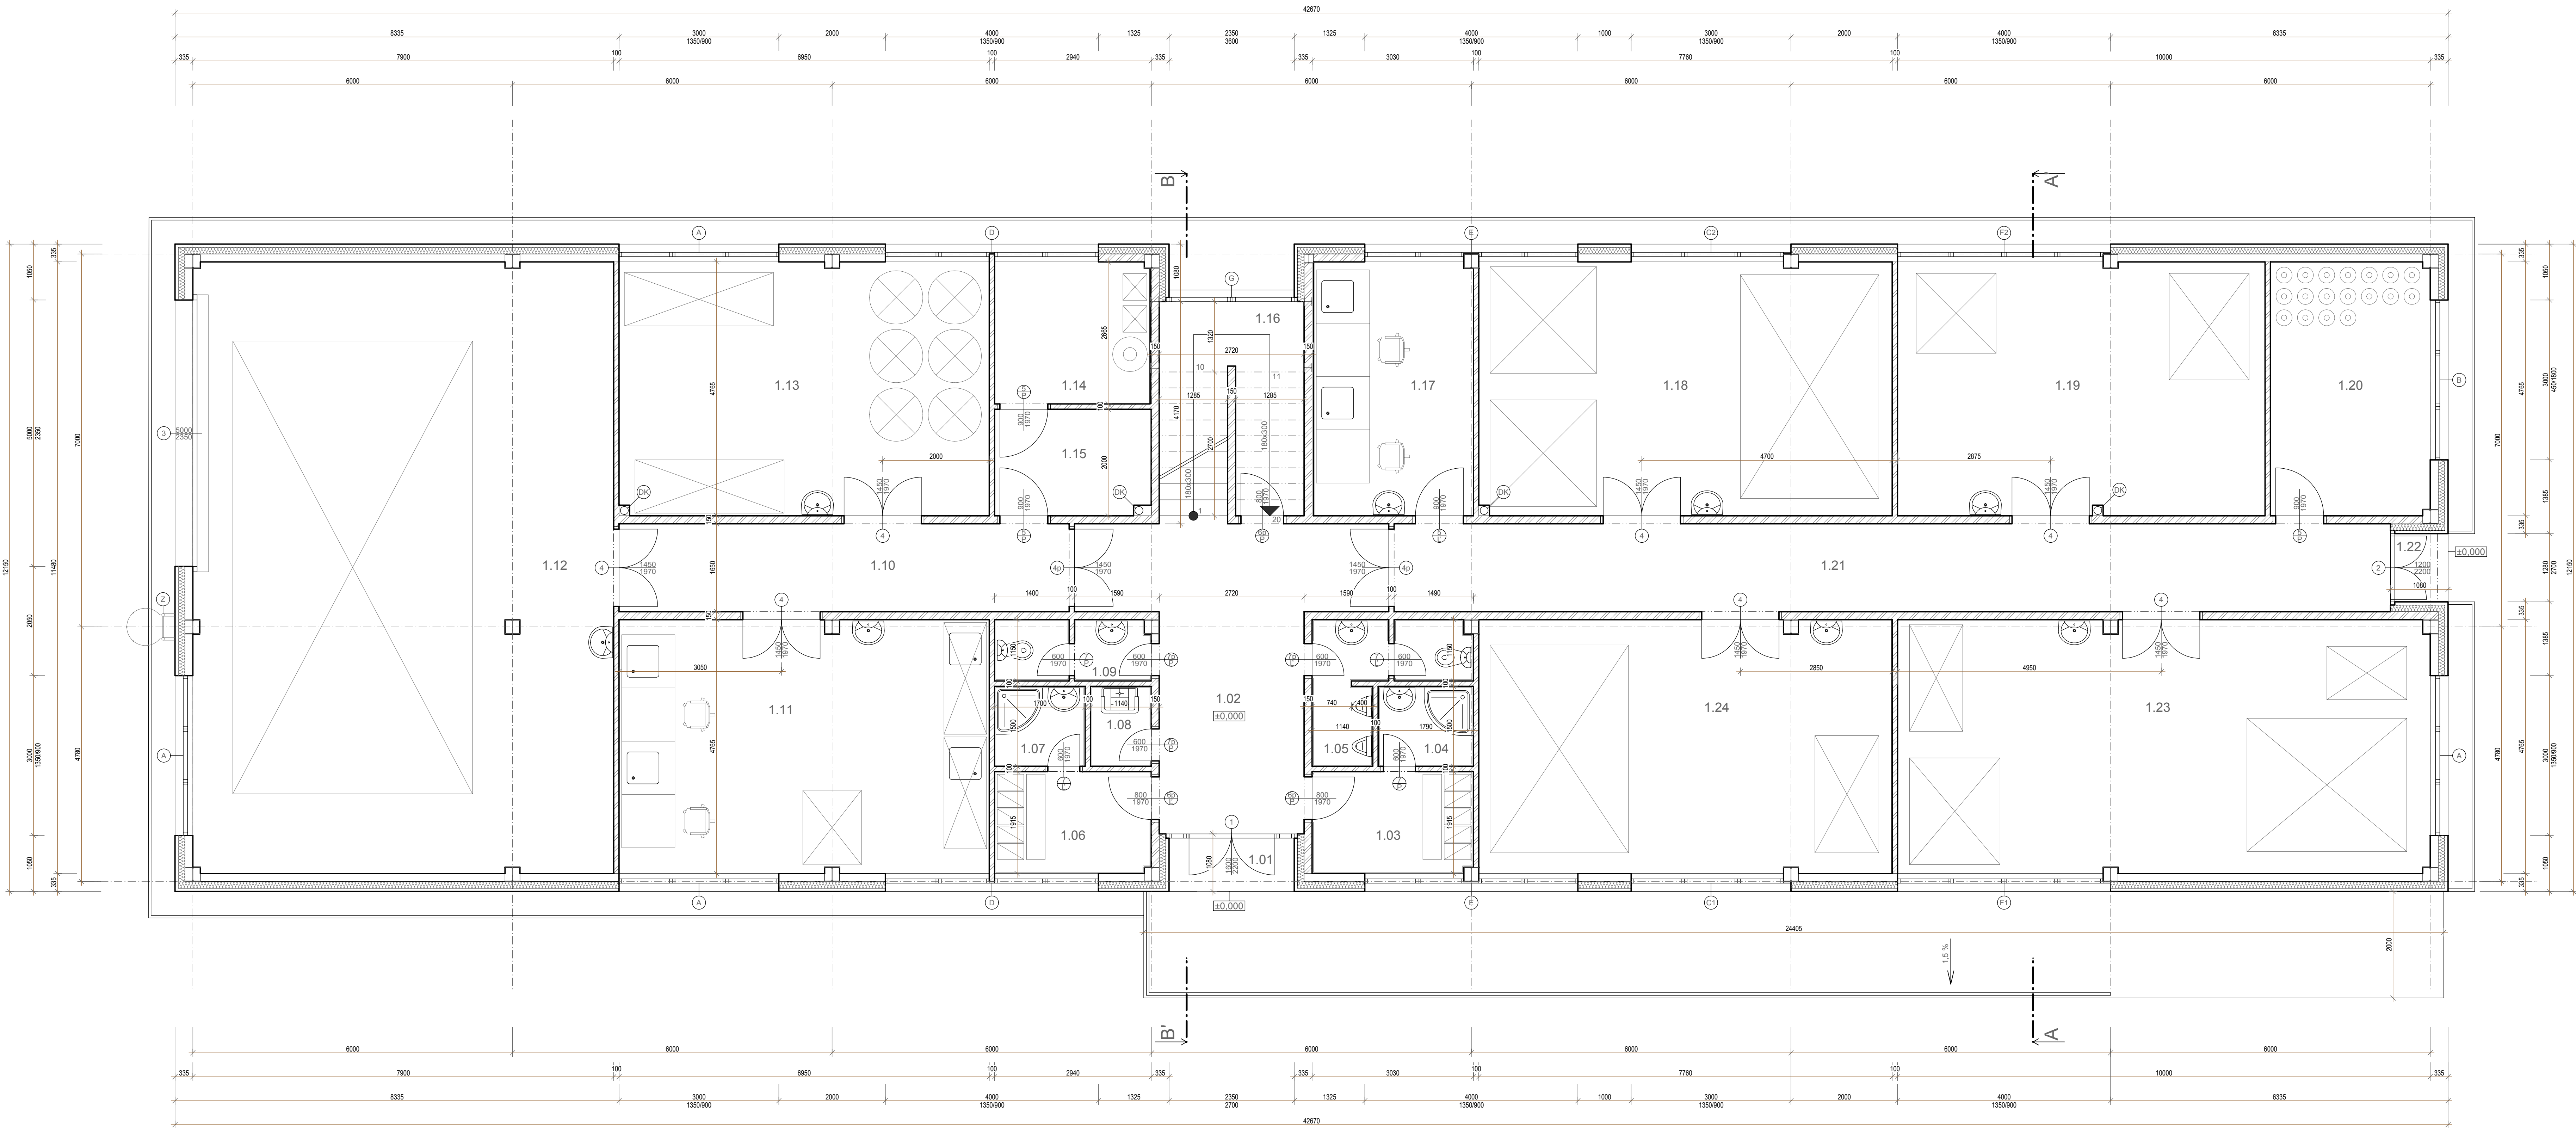

LEGENDA MIESTNOSTÍ			
Č. MIESTN.	NÁZOV MIESTNOSTI	M2	ÚPRAVA PODLÁH
1.01	ZÁVETRIE	2,35	BETÓNOVÁ DLAŽBA
1.02	VESTIBUL	21,87	KERAMICKÁ DLAŽBA
1.03	ŠATNE MUŽI	5,84	KERAMICKÁ DLAŽBA
1.04	UMÝVAREŇ MUŽI	2,69	KERAMICKÁ DLAŽBA
1.05	WC MUŽI	5,17	KERAMICKÁ DLAŽBA
1.06	ŠATNE ŽENY	5,68	KERAMICKÁ DLAŽBA
1.07	UMÝVAREŇ ŽENY	2,55	KERAMICKÁ DLAŽBA
1.08	VÝLEVKA	1,71	KERAMICKÁ DLAŽBA
1.09	WC ŽENY	3,29	KERAMICKÁ DLAŽBA
1.10	CHODBA	14,66	KERAMICKÁ DLAŽBA
1.11	VÁHOVNÁ	33,00	KERAMICKÁ DLAŽBA
1.12	LABORATÓRIUM VEĽKE	90,59	KERAMICKÁ DLAŽBA
1.13	SKLAD PRAŠKOV	33,08	KERAMICKÁ DLAŽBA
1.14	KOTOLNA, NÁHR. ZDROJ	7,83	KERAMICKÁ DLAŽBA
1.15	ROZVODNÁ	5,88	KERAMICKÁ DLAŽBA
1.16	TECH. MIEST. - KOMPRESOR	10,13	KERAMICKÁ DLAŽBA
1.17	LABORATÓRIUM MALÉ	14,27	KERAMICKÁ DLAŽBA
1.18	LABORATÓRIUM VEĽKE	36,94	KERAMICKÁ DLAŽBA
1.19	LABORATÓRIUM VEĽKE	32,85	KERAMICKÁ DLAŽBA
1.20	SKLAD TECHN. PLYNOV	14,23	KERAMICKÁ DLAŽBA
1.21	CHODBA	32,13	KERAMICKÁ DLAŽBA
1.22	ZÁVETRIE	1,28	BETÓNOVÁ DLAŽBA
1.23	LABORATÓRIUM VEĽKE	47,44	KERAMICKÁ DLAŽBA
1.24	LABORATÓRIUM VEĽKE	36,87	KERAMICKÁ DLAŽBA

- Ⓚ - DAŽDOVÁ KANALIZÁCIA (VIŠ ČASŤ ZDRAVOTECHNICKA)
Ⓢ - POŽIARNY REBRIK OCELOVÝ

OZN.	NÁZOV
██████████	SENDOVICOVÁ KONŠTRUKCIA - DEKASSETTE LE + C-KAZETA S MINERÁLOVOU VLNOU + SÁDROKARTÓN - 335 MM
██████████	PRIEČKOVÉ MURIVO HR. 100 A 150 MM Z TVÁRNIC YTONG 10 A YTONG 15 NA MALTOVÝ ZMES YTONG
▬	OCELOVÁ NOSNÁ KONŠTRUKCIA

SKLADBA OBVODOVÉHO PLÁŠŤA:
- SÁDROKARTÓN
- OCELOVÁ KONŠTRUKCIA
- C-KAZETA + NOBASIL 125 MM
- DÍŽOVNÁ FOLIA
- FEZÍ PROFIL OM 80/50/30
- DEKASSETTE LE

ZODPOVEDNÝ PROJEKTANT		ING. Š. MÜLLER	
HLAVNÝ INŽINIER PROJEKTU		ING. Š. MÜLLER	
PROJEKTANT ČASTI		USTAV ANORGAN. CHEMIE SAV	
INVESTOR		BRATISLAVA IV, PARC. Č. 2693	
MIESTO STAVBY		BRATISLAVA IV, PARC. Č. 2693	
NÁZOV		REKONŠTRUKCIA OBJEKTU UACH SAV	
DATUM	MIERKA	OBSAH	ČÍSLO SADY
október 2013	1 : 50	PÓDORYS 1.NP	02
		ARCHITEKTÚRA	