


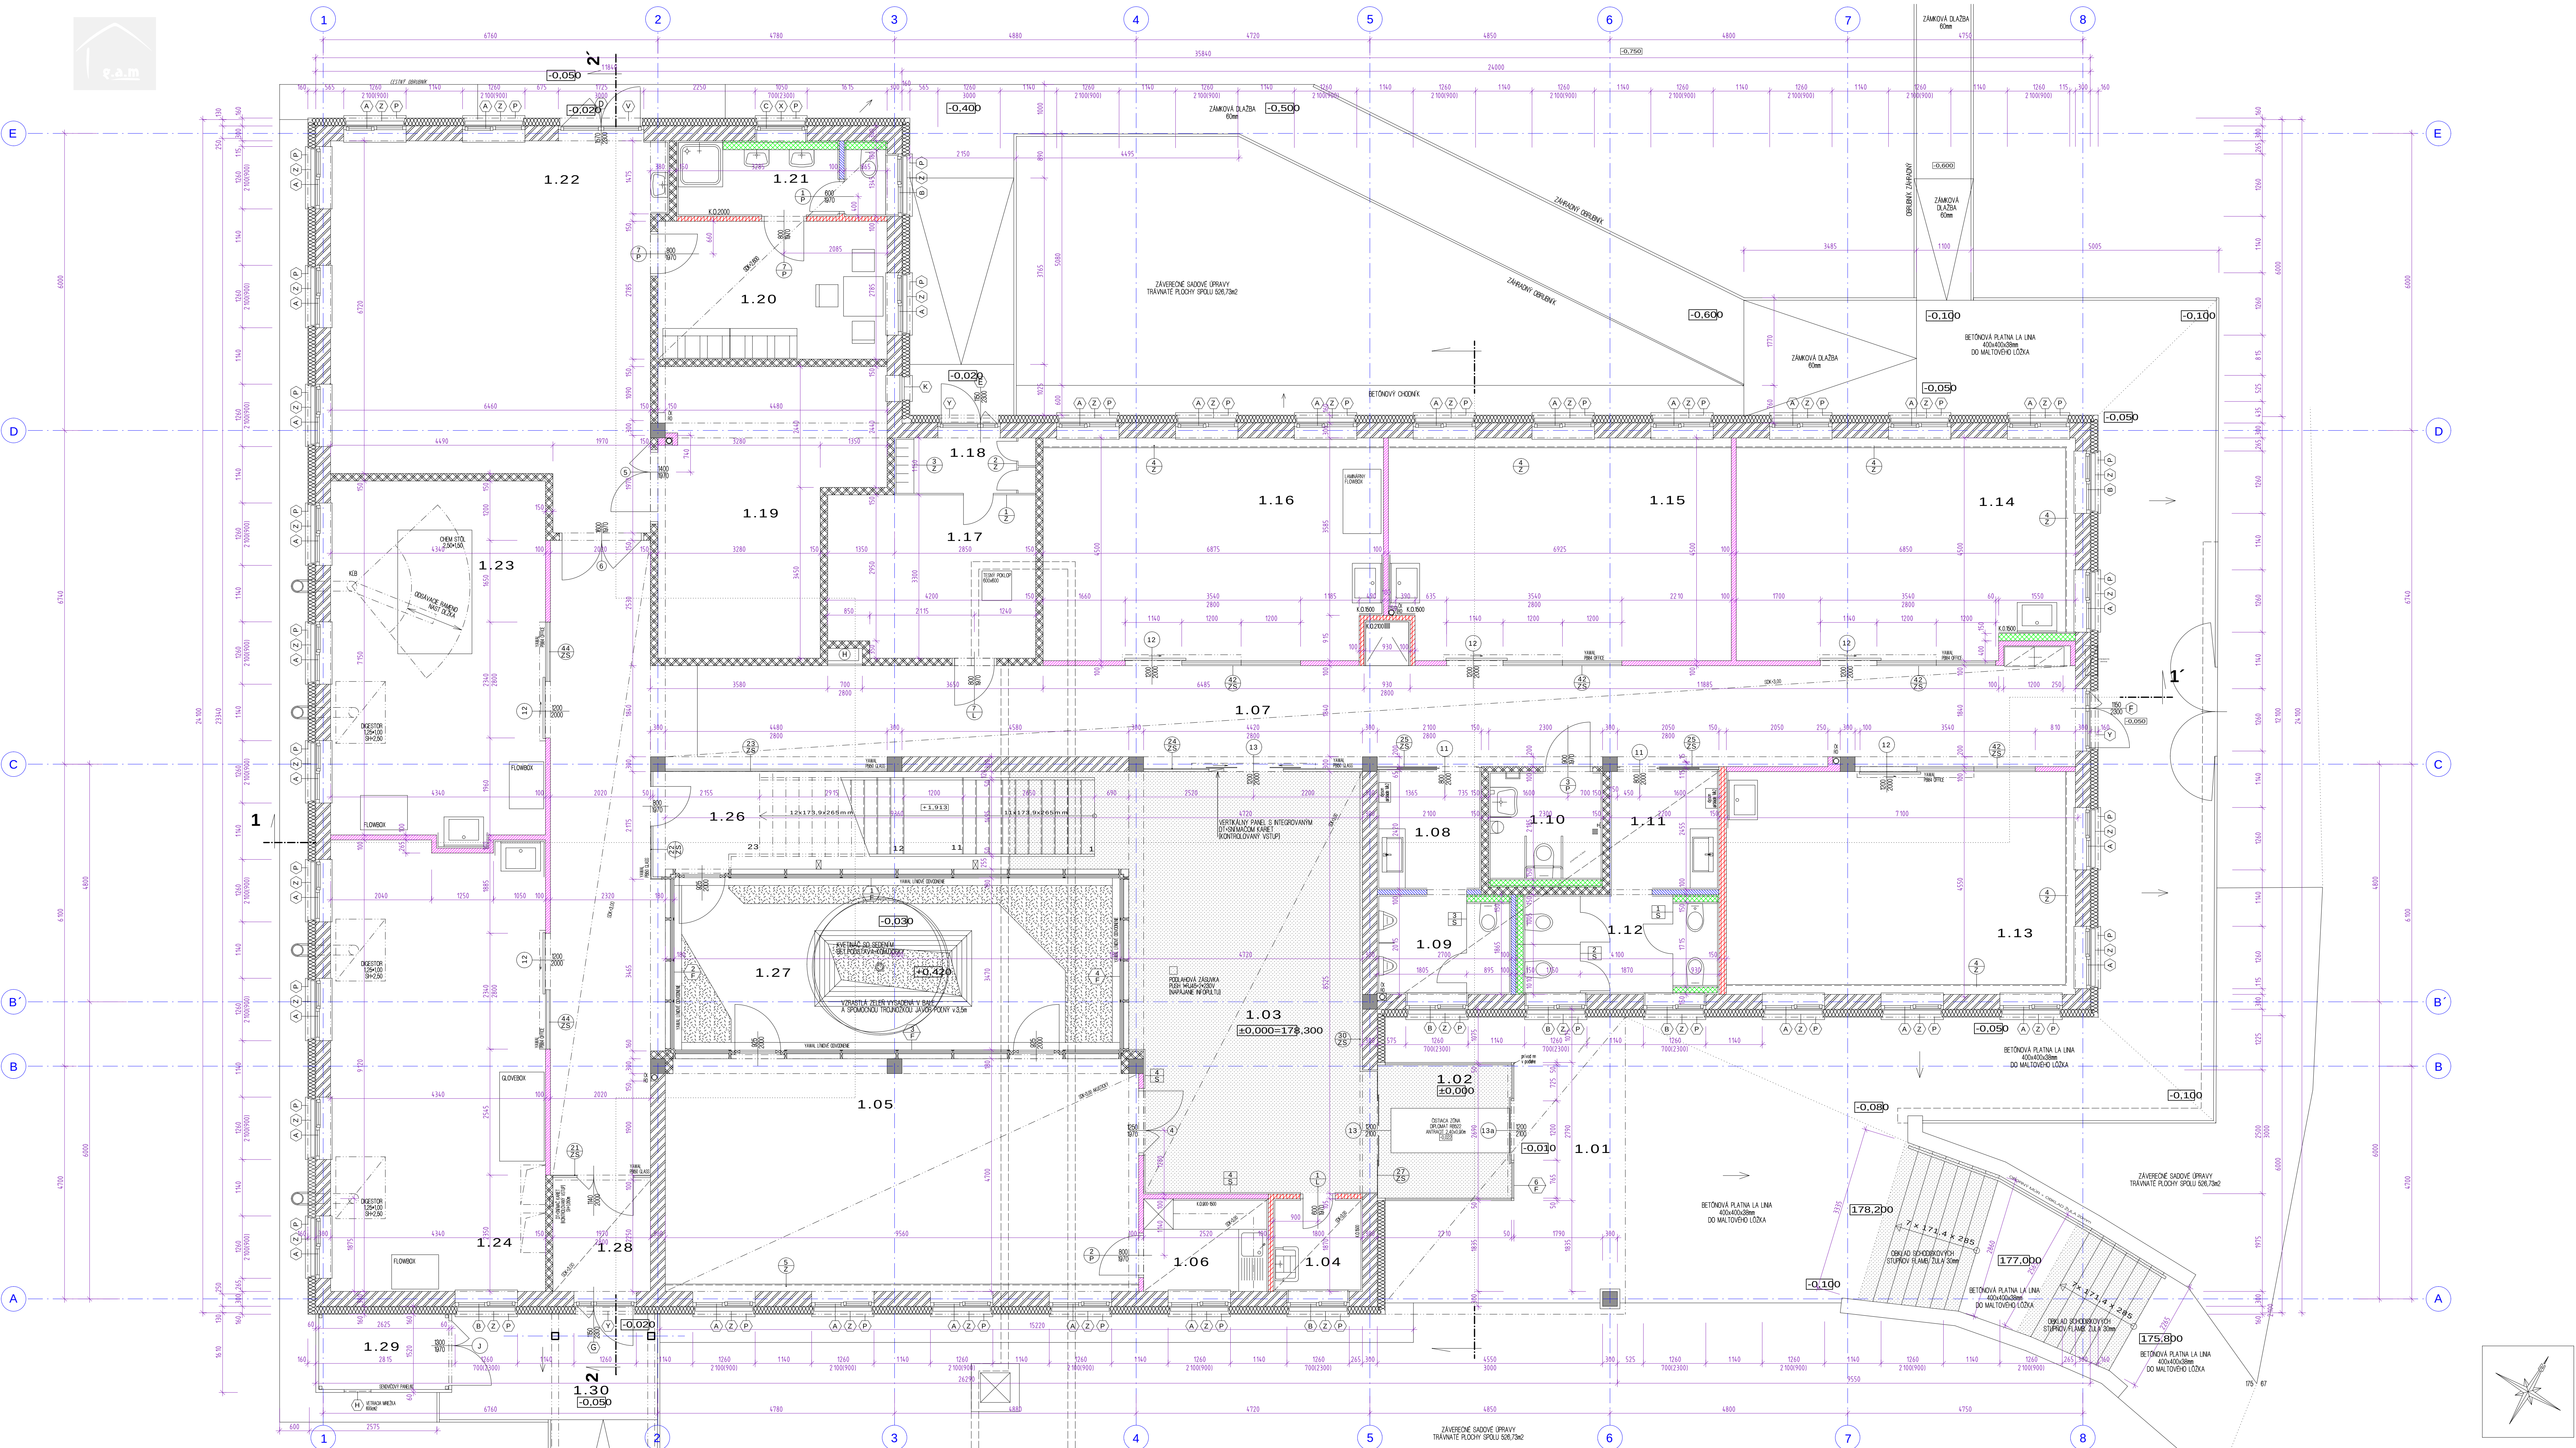

POZNÁMKY A VYSVETLIVKY

K.0.200 KERAMICKÝ OBLAD DO UVEDENEJ VÝŠKY
O.0.40 OŠTAC KUS NA ZVODE - PLASTOVÉ REVNÉ DVERKA 20x20 (SH.1048)

- (A) OZNAČOVANIE VÝPLNÍ OTVOROV NA OBYVOVATELNEJ STENE

(V) OZNAČOVANIE DOPLNKOV K VÝPLNIA

(P) VONKAJŠÍ PARAPET

(Z) OZNAČENIE ZÁMOČNÍKOVÝCH VÝROBKOV

(S) OZNAČENIE STOLÁRSKÝCH VÝROBKOV
- (B) OZNAČOVANIE VÝPLNÍ OTVOROV VNUTRÝCH STEN

(12) OZNAČOVANIE PUSUNÝCH DVERÍ

(Z) OZNAČOVANIE ZASKLENÝCH STEN

(Z) OZNAČOVANIE ZASKLENÝCH FASÁD

LEGENDA MIESTNOSTÍ

OZN.	NÁZOV MIESTNOSTI	PLOCHA	POVRCHOVÁ ÚPRAVA		
			PODLAHA	STĚNY	STROP
1.01	ZÁVĚTRIE	21,05	EXT. BET. DLAŽBA 40mm		
1.02	ZÁDVERIE	7,43	C ŽULOVÁ DOSKA 30mm	FASÓN	FEAL
1.03	VESTIBUL	46,47	C ŽULOVÁ DOSKA 30mm	SKL. A DREV. OBLAD	FEAL
1.04	UPRATOVAČKA	3,80	C LINOLEUM 2mm	KERAMICKÝ OBLAD	ZAV. KAZET. STROP
1.05	ANALYTICKO-KOMUNIKAČNÁ M.	45,38	C LINOLEUM 2mm	TAPETY A MALBY	AKUSTICKÝ POODH
1.06	KUCHYNKA	4,38	C LINOLEUM 2mm	KERAMICKÝ OBLAD	ZAV. KAZET. STROP
1.07	CHODBA	88,17	C LINOLEUM 2mm	SOKELA A MALBA	KOVOVÝ PODHĚAD
1.08	PREDSEŇ MUŽÍ	5,40	C LINOLEUM 2mm	SKLO A STIERKA	ZAV. KAZET. STROP
1.09	WC MUŽÍ	5,74	C LINOLEUM 2mm	KERAMICKÝ OBLAD	ZAV. KAZET. STROP
1.10	WC IMMO	4,76	C LINOLEUM 2mm	KERAMICKÝ OBLAD	ZAV. KAZET. STROP
1.11	PREDSEŇ ŽENY	5,70	C LINOLEUM 2mm	SKLO A STIERKA	ZAV. KAZET. STROP
1.12	WC ŽENY	8,09	C LINOLEUM 2mm	KERAMICKÝ OBLAD	ZAV. KAZET. STROP
1.13	LABORATÓRIUM FYZIKA 1.1	32,53	B LINOLEUM 2mm	SOKELA A MALBA	TMAVOSÝDÝ NÁTER
1.14	LABORATÓRIUM FYZIKA 1.2	30,54	B LINOLEUM 2mm	SOKELA A MALBA	TMAVOSÝDÝ NÁTER
1.15	LABORATÓRIUM FYZIKA 1.3	31,22	B LINOLEUM 2mm	SOKELA A MALBA	TMAVOSÝDÝ NÁTER
1.16	LABORATÓRIUM FYZIKA 1.4	31,22	B LINOLEUM 2mm	SOKELA A MALBA	TMAVOSÝDÝ NÁTER
1.17	PRIPRÁVA VZORIEK PRE POKUSY	13,78	B LINOLEUM 2mm	SOKELA A MALBA	TMAVOSÝDÝ NÁTER
1.18	SKLAD PLYŇOV	3,51	B LINOLEUM 2mm	SOKELA A MALBA	TMAVOSÝDÝ NÁTER
1.19	SKLAD NÁRÁDIA A MATERIÁLU	22,25	B LINOLEUM 2mm	SOKELA A MALBA	TMAVOSÝDÝ NÁTER
1.20	DENNÁ MIESTNOST A SÁTNÁ	12,81	C LINOLEUM 2mm	SOKELA A MALBA	ZAV. KAZET. STROP
1.21	UMYVÁREŇ A WC	6,78	C LINOLEUM 2mm	KERAMICKÝ OBLAD	ZAV. KAZET. STROP
1.22	SPECIALIZOVANÁ DIEĽŇA	46,34	B LINOLEUM 2mm	SOKELA A MALBA	TMAVOSÝDÝ NÁTER
1.23	CHEMICKÉ LABORATÓRIUM	31,29	B LINOLEUM 2mm	SOKELA A MALBA	TMAVOSÝDÝ NÁTER
1.24	CHEMICKÉ LABORATÓRIUM	39,17	B LINOLEUM 2mm	SOKELA A MALBA	TMAVOSÝDÝ NÁTER
1.26	PODSCHODISKOVÝ PRIESTOR	12,90	C LINOLEUM 2mm	SKLO	SCHODISKO
1.27	ÁTRIUM	31,78	EXT. KOMPOZITNÉ DOSKY		
1.28	ZÁDVERIE	5,09	C LINOLEUM 2mm	SOKELA A MALBA	KOVOVÝ PODHĚAD
1.29	PRIŠTĚSOK PRE ZV. AGREGÁT	4,63	EXT. ZÁMKOVÁ DLAŽBA 60mm	SENDVIČOVÝ PANEL	SENDVIČOVÝ PANEL
1.30	KRYTÝ SPOJOVACÍ CHODNÍK	20,65	EXT. ZÁMKOVÁ DLAŽBA 60mm		OCELOVÁ KONŠTR.

LEGENDA POUŽITÝCH STAVEBNÝCH MATERIÁLOV A HMŔT

- MUROVANÁ STENA PALENÁ TVÁRNICA (HELZU, LEIER, BRITERM, POROTHERM) 300mm
- PRIEČKA YTONG 150 (resp.100) mm
- SDK PRIEČKA MEDZI SUCHÝMI PRIESTORMI
- SDK PRIEČKA MEDZI SUCHÝMI/VLHKÝMI PRIESTORMI
- SDK PRIEČKA MEDZI VHLKÝMI PRIESTORMI
- SDK INŠTALAČNÁ PREDSTIENKA PODLA PREDPISU RIGIPS DO V. (UVEDENEJ VO VÝKRESE)
- PROTIŠMYKOVÁ ÚPRAVA KAMENÁ FALBOVANÍM
- TRÁVNÍK / VÝSADBA ZELENĚ

±0.000 = 178.300 mm

HLAVNÝ INŽINIER PROJEKTU Ing. PETER ÁŠTARY	ZODPOVEDNÝ PROJEKTANT Ing. PETER ÁŠTARY	VYPRACOVAL KIBAS OľEĎOZ	PROJEKČNÁ KANCELÁRIA e.c.m. GALANTKA, VÁJANOVSKÉHO 13, 811 01 B TEL: +421 2 671 03 13 25 25 E-MAIL: galantka@ecm.sk
INVESTOR FYZIKÁLNY ÚSTAV SAV, DUBRAVSKÁ CESTA 9, BRATISLAVA	MIESTO STAVBY BRATISLAVA IV - KARLOVA VES, č.p. 2691	DÁTUM EXPEDÍCIE 20.8.2022	20.8.2022
oblast výkresu POĎORYS PRÍZEMIA (1.NP)	STUPEN PŮ ČÍSLO SADY (PÁRE)	REALIZÁCIA	ČÍSLO VÝKRESU
ARCHITEKTÚRA	1 : 50		E1.1.3