VhKRES TVARU PRIEVLAKOV NA KčTE +6,350

PŘDORYS
M 1:50

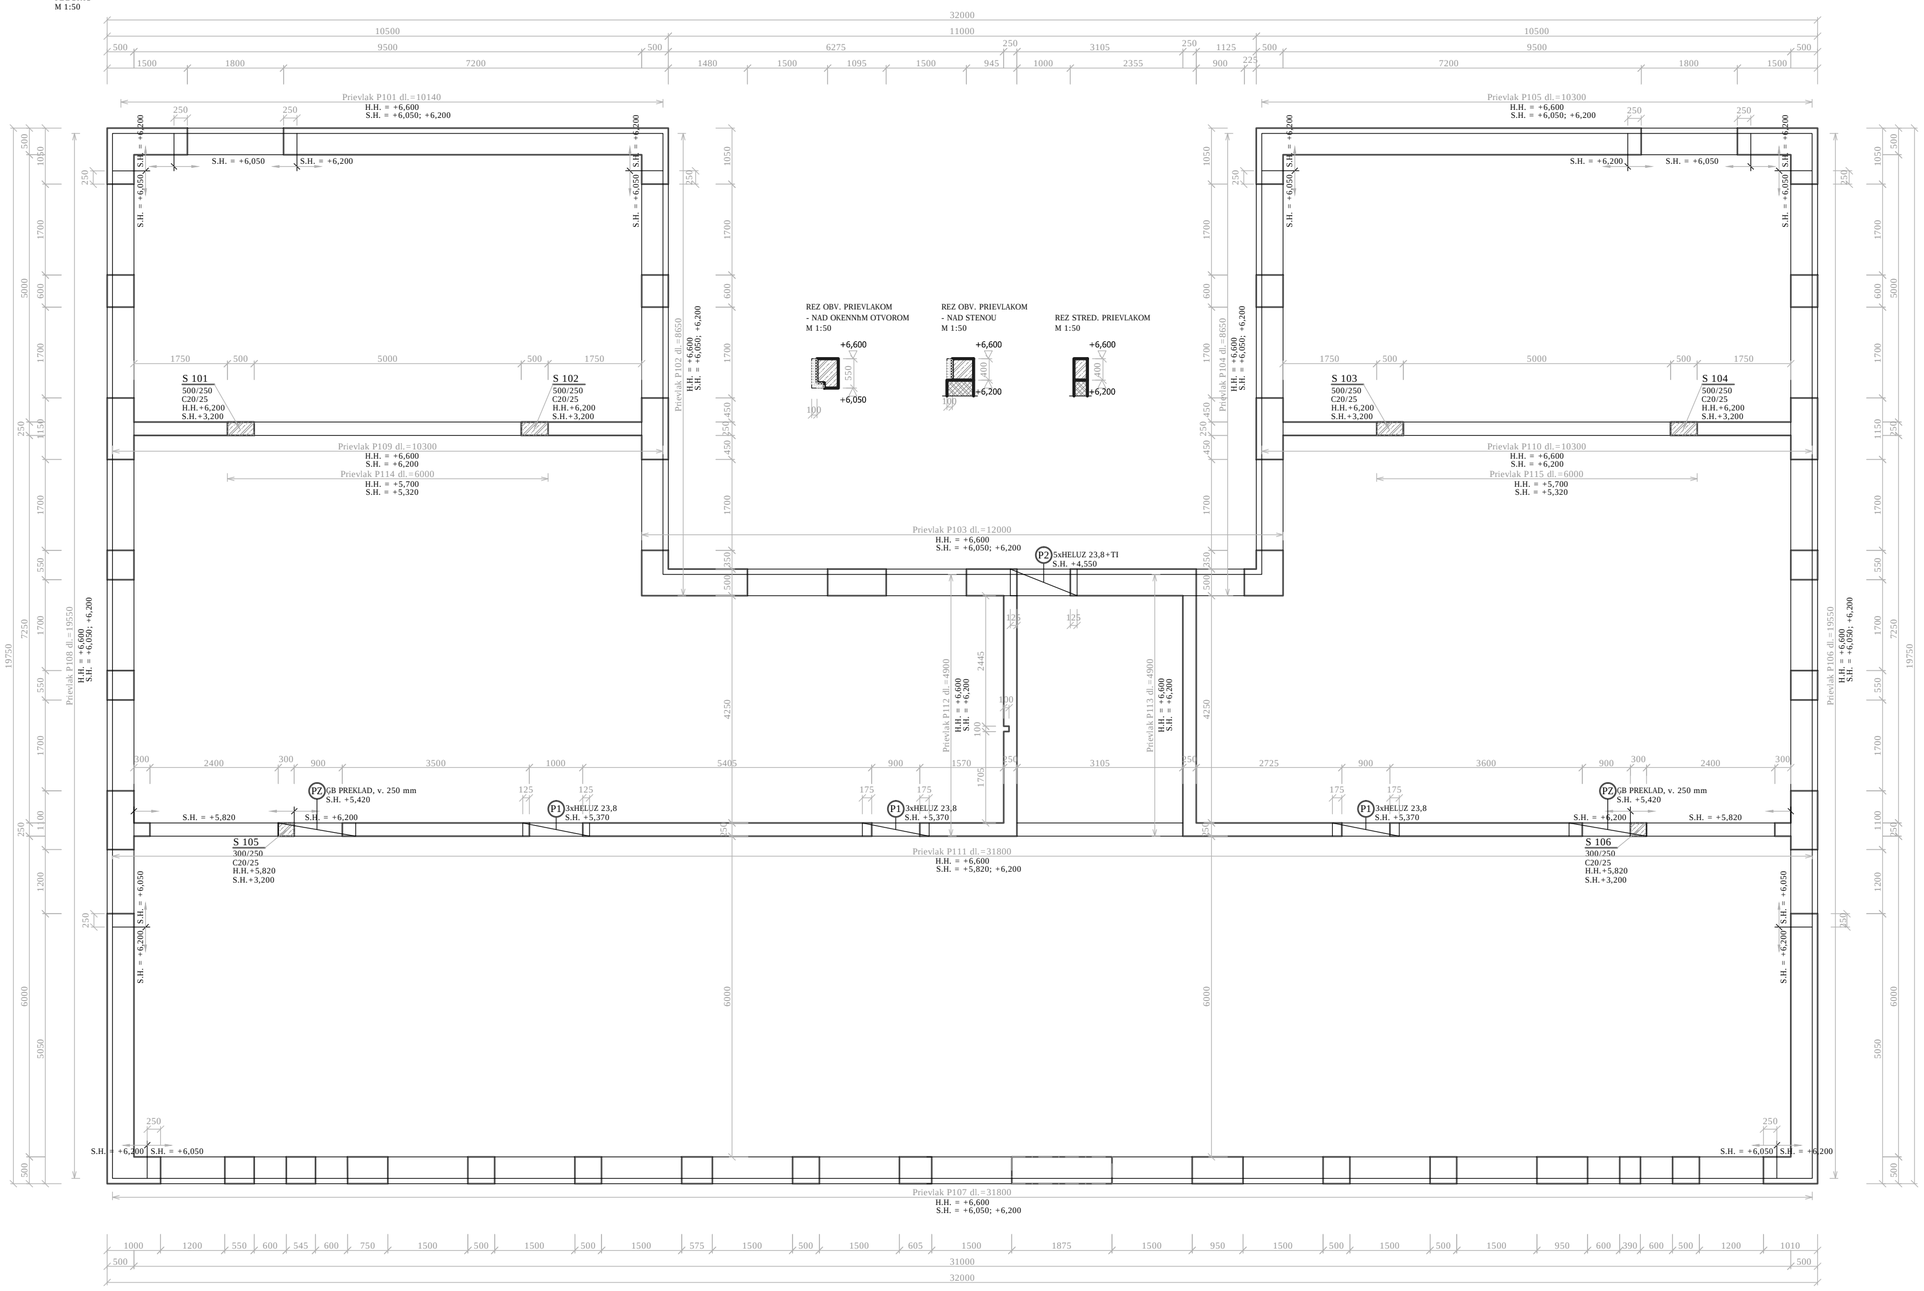
Prievlak P101 dl.=10140
H.H. = +6,600
S.H. = +6,050; +6,200
Prievlak P105 dl.=10300
H.H. = +6,600
S.H. = +6,050; +6,200
S.H. = +6,050
S.H. = +6,200
S.H. = +6,200
S.H. = +6,050