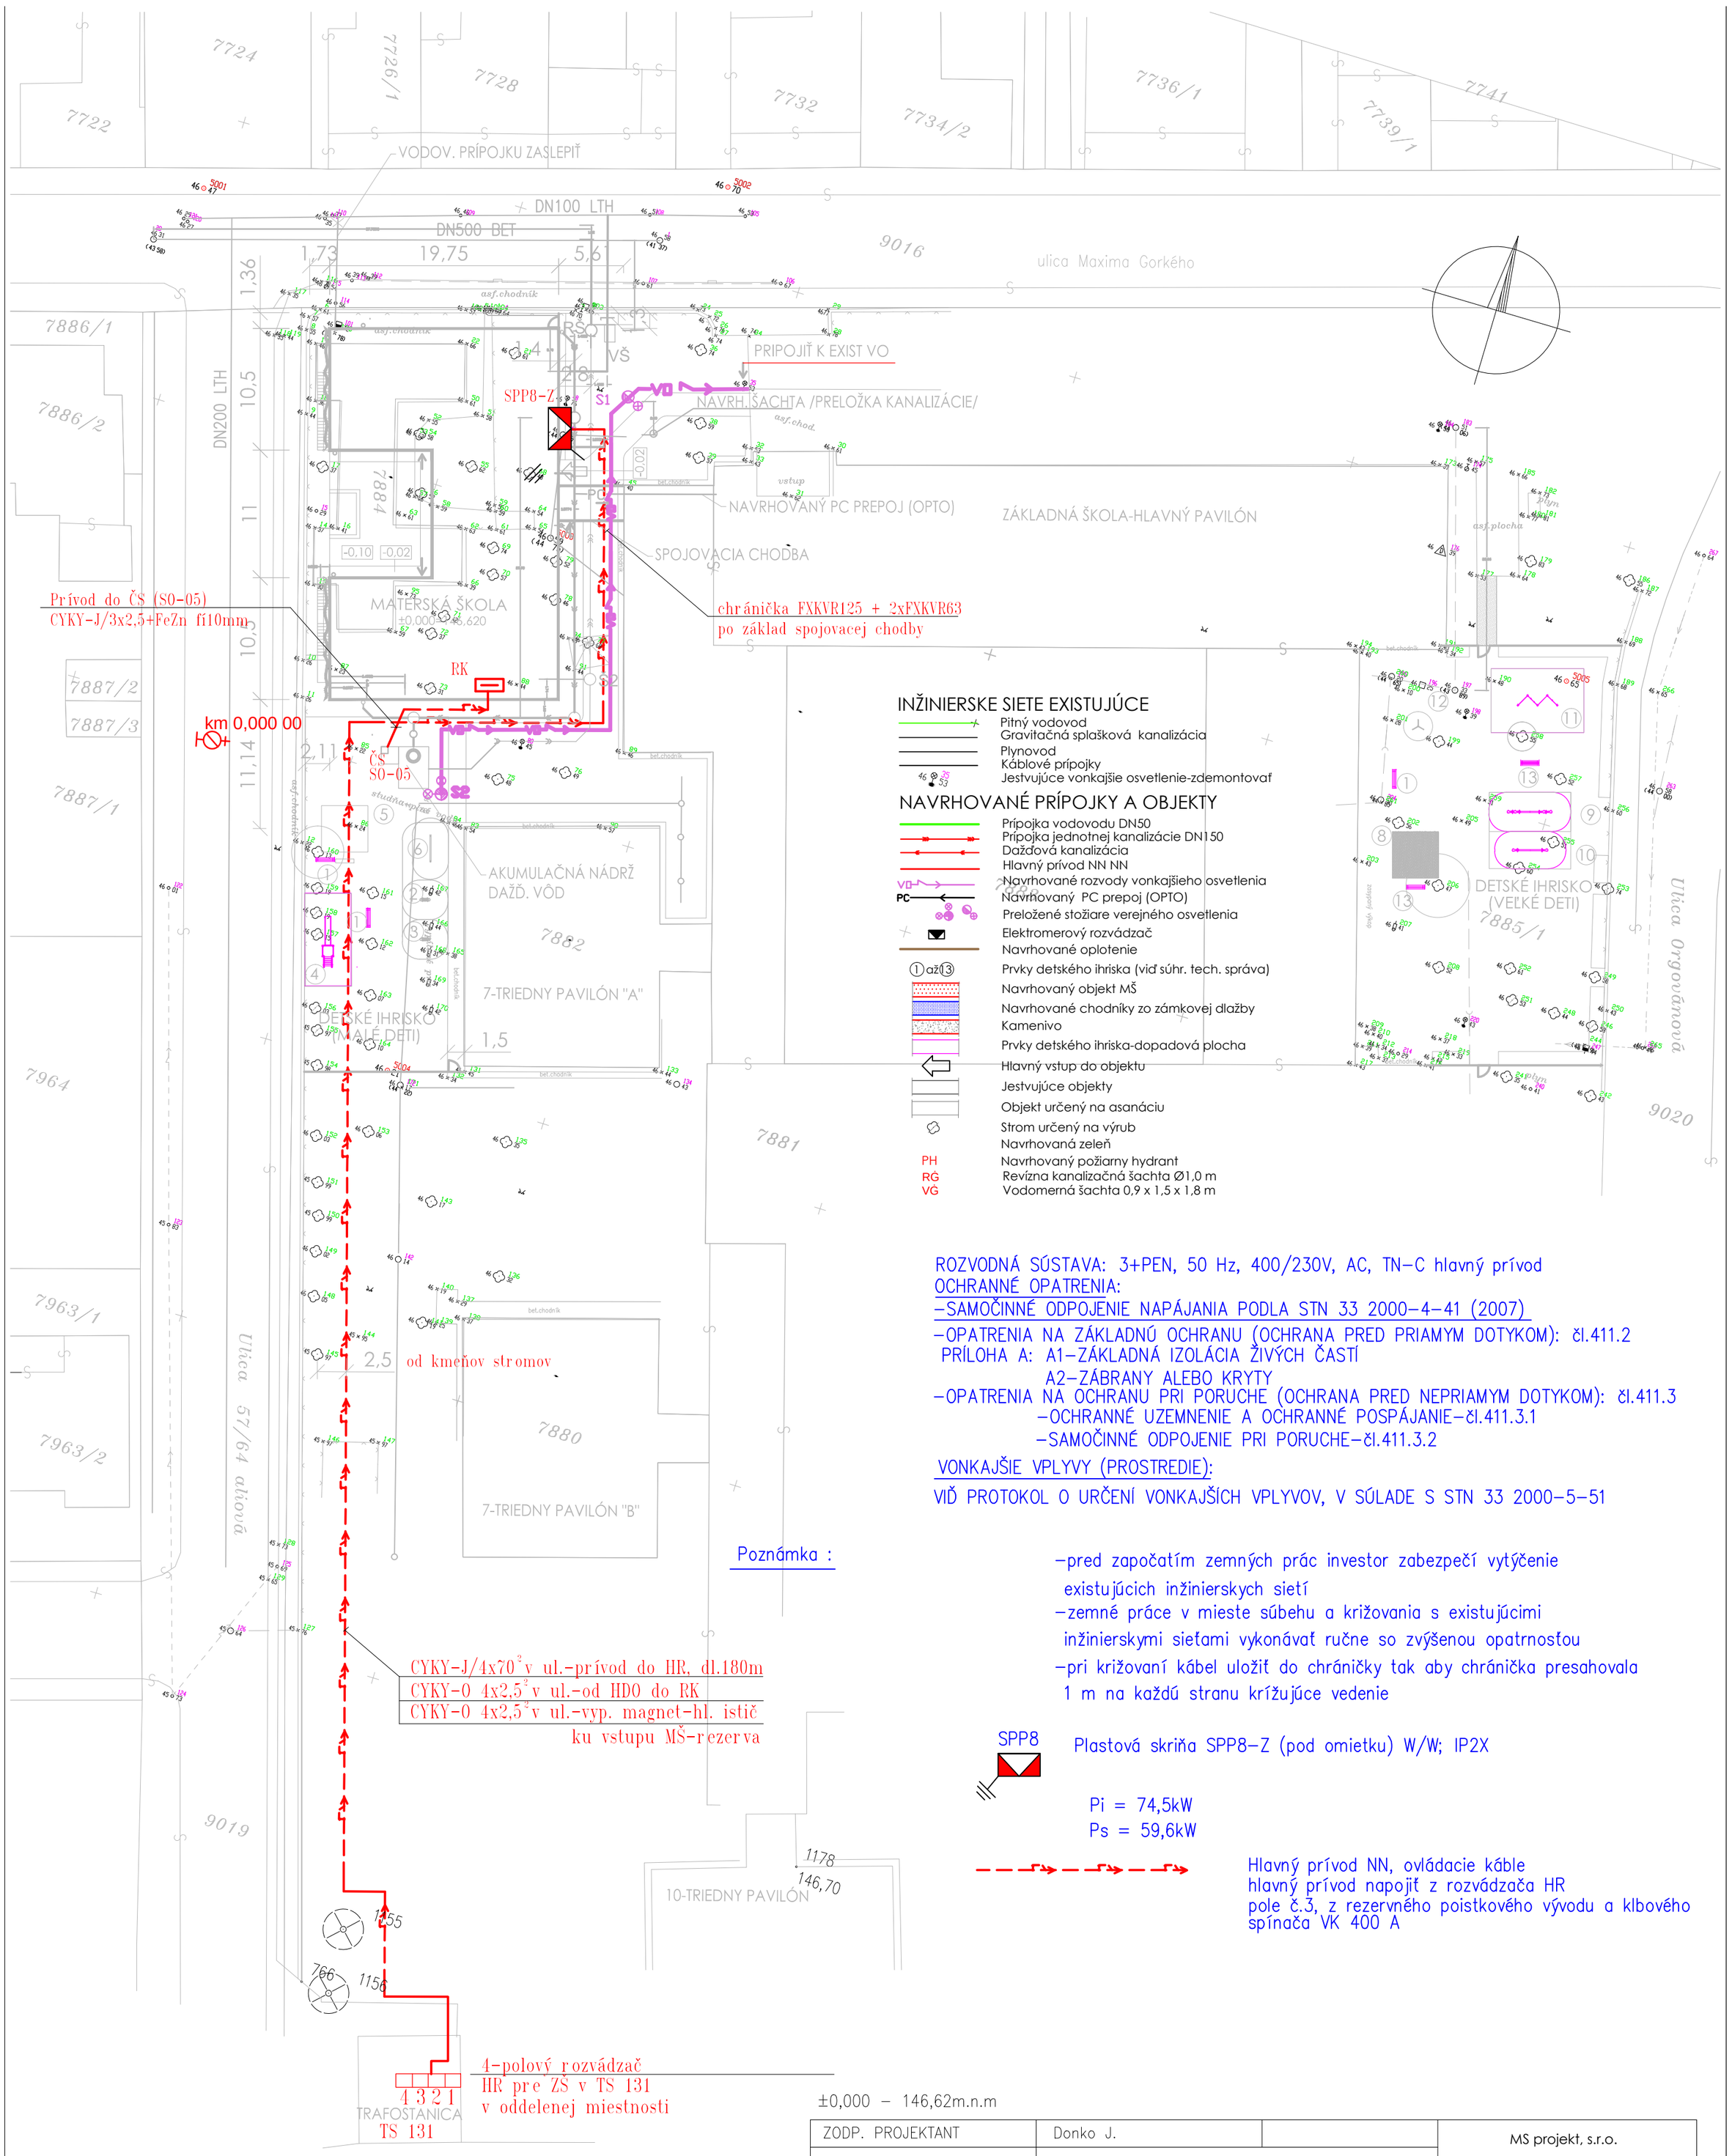

ROZVODNÁ SÚSTAVA: 3+PEN, 50 Hz, 400/230V, AC, TN-C hlavný prívod

OCHRANNÉ OPATRENIA:

-SAMOČINNÉ ODPOJENIE NAPÁJANIA PODLA STN 33 2000-4-41 (2007)

-OPATRENIA NA ZÁKLADNÚ OCHRANU (OCHRANA PRED PRIAMYM DOTYKOM): čl.411.2
PRÍLOHA A: A1-ZÁKLADNÁ IZOLÁCIA ŽIVÝCH ČASTÍ
A2-ZÁBRANY ALEBO KRYTY

-OPATRENIA NA OCHRANU PRI PORUCHE (OCHRANA PRED NEPRIAMYM DOTYKOM): čl.411.3
-OCHRANNÉ UZEMNENIE A OCHRANNÉ POSPÁJANIE-čl.411.3.1
-SAMOČINNÉ ODPOJENIE PRI PORUCHE-čl.411.3.2

VONKAJŠIE VPLYVY (PROSTREDIE):

VIĎ PROTOKOL O URČENÍ VONKAJŠÍCH VPLYVOV, V SÚLADE S STN 33 2000-5-51

Poznámka :

-pred započatím zemných prác investor zabezpečí vytýčenie existujúcich inžinierskych sietí
-zemné práce v mieste súbehu a križovania s existujúcimi inžinierskymi sieťami vykonávať ručne so zvýšenou opatrnosťou
-pri križovaní kábel uložiť do chráničky tak aby chránička presahovala 1 m na každú stranu krížujúce vedenie

SPP8 Plastová skriňa SPP8-Z (pod omietku) W/W; IP2X

Pi = 74,5kW
Ps = 59,6kW

Hlavný prívod NN, ovládacie káble
hlavný prívod napojiť z rozvádzača HR
pole č.3, z rezervného poistkového vývodu a klbového spínača VK 400 A

±0,000 – 146,62m.n.m

Uloženie kábla vo volnom teréne

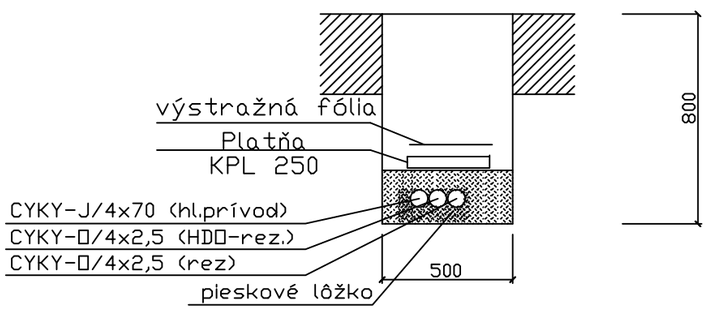

ZODP. PROJEKTANT	Donko J.	MS projekt, s.r.o. Royova 9, 921 01 Piešťany kontakt: 0904047835	
INVESTOR	MESTO TRNAVA, TRHOVÁ 3, 917 71 TRNAVA		
NÁZOV A MIESTO STAVBY: VYBUDOVANIE MATERSKEJ ŠKOLY V AREÁLI ZŠ GORKÉHO V TRNAVE parc.č. 7884, 785/1, k.ú. TRNAVA		FORMÁT	2A4
		DÁTUM	JÚL 2016
		STUPEŇ	SP
		ČÍS. ZÁKAZKY	08/2016
OBJEKT:	SO 01 MATERSKÁ ŠKOLA	ČASŤ	E1.7-EL.
VÝKRES:	Situácia-hlavný prívod	M. 1:500	ČÍS. VÝKRESU 01