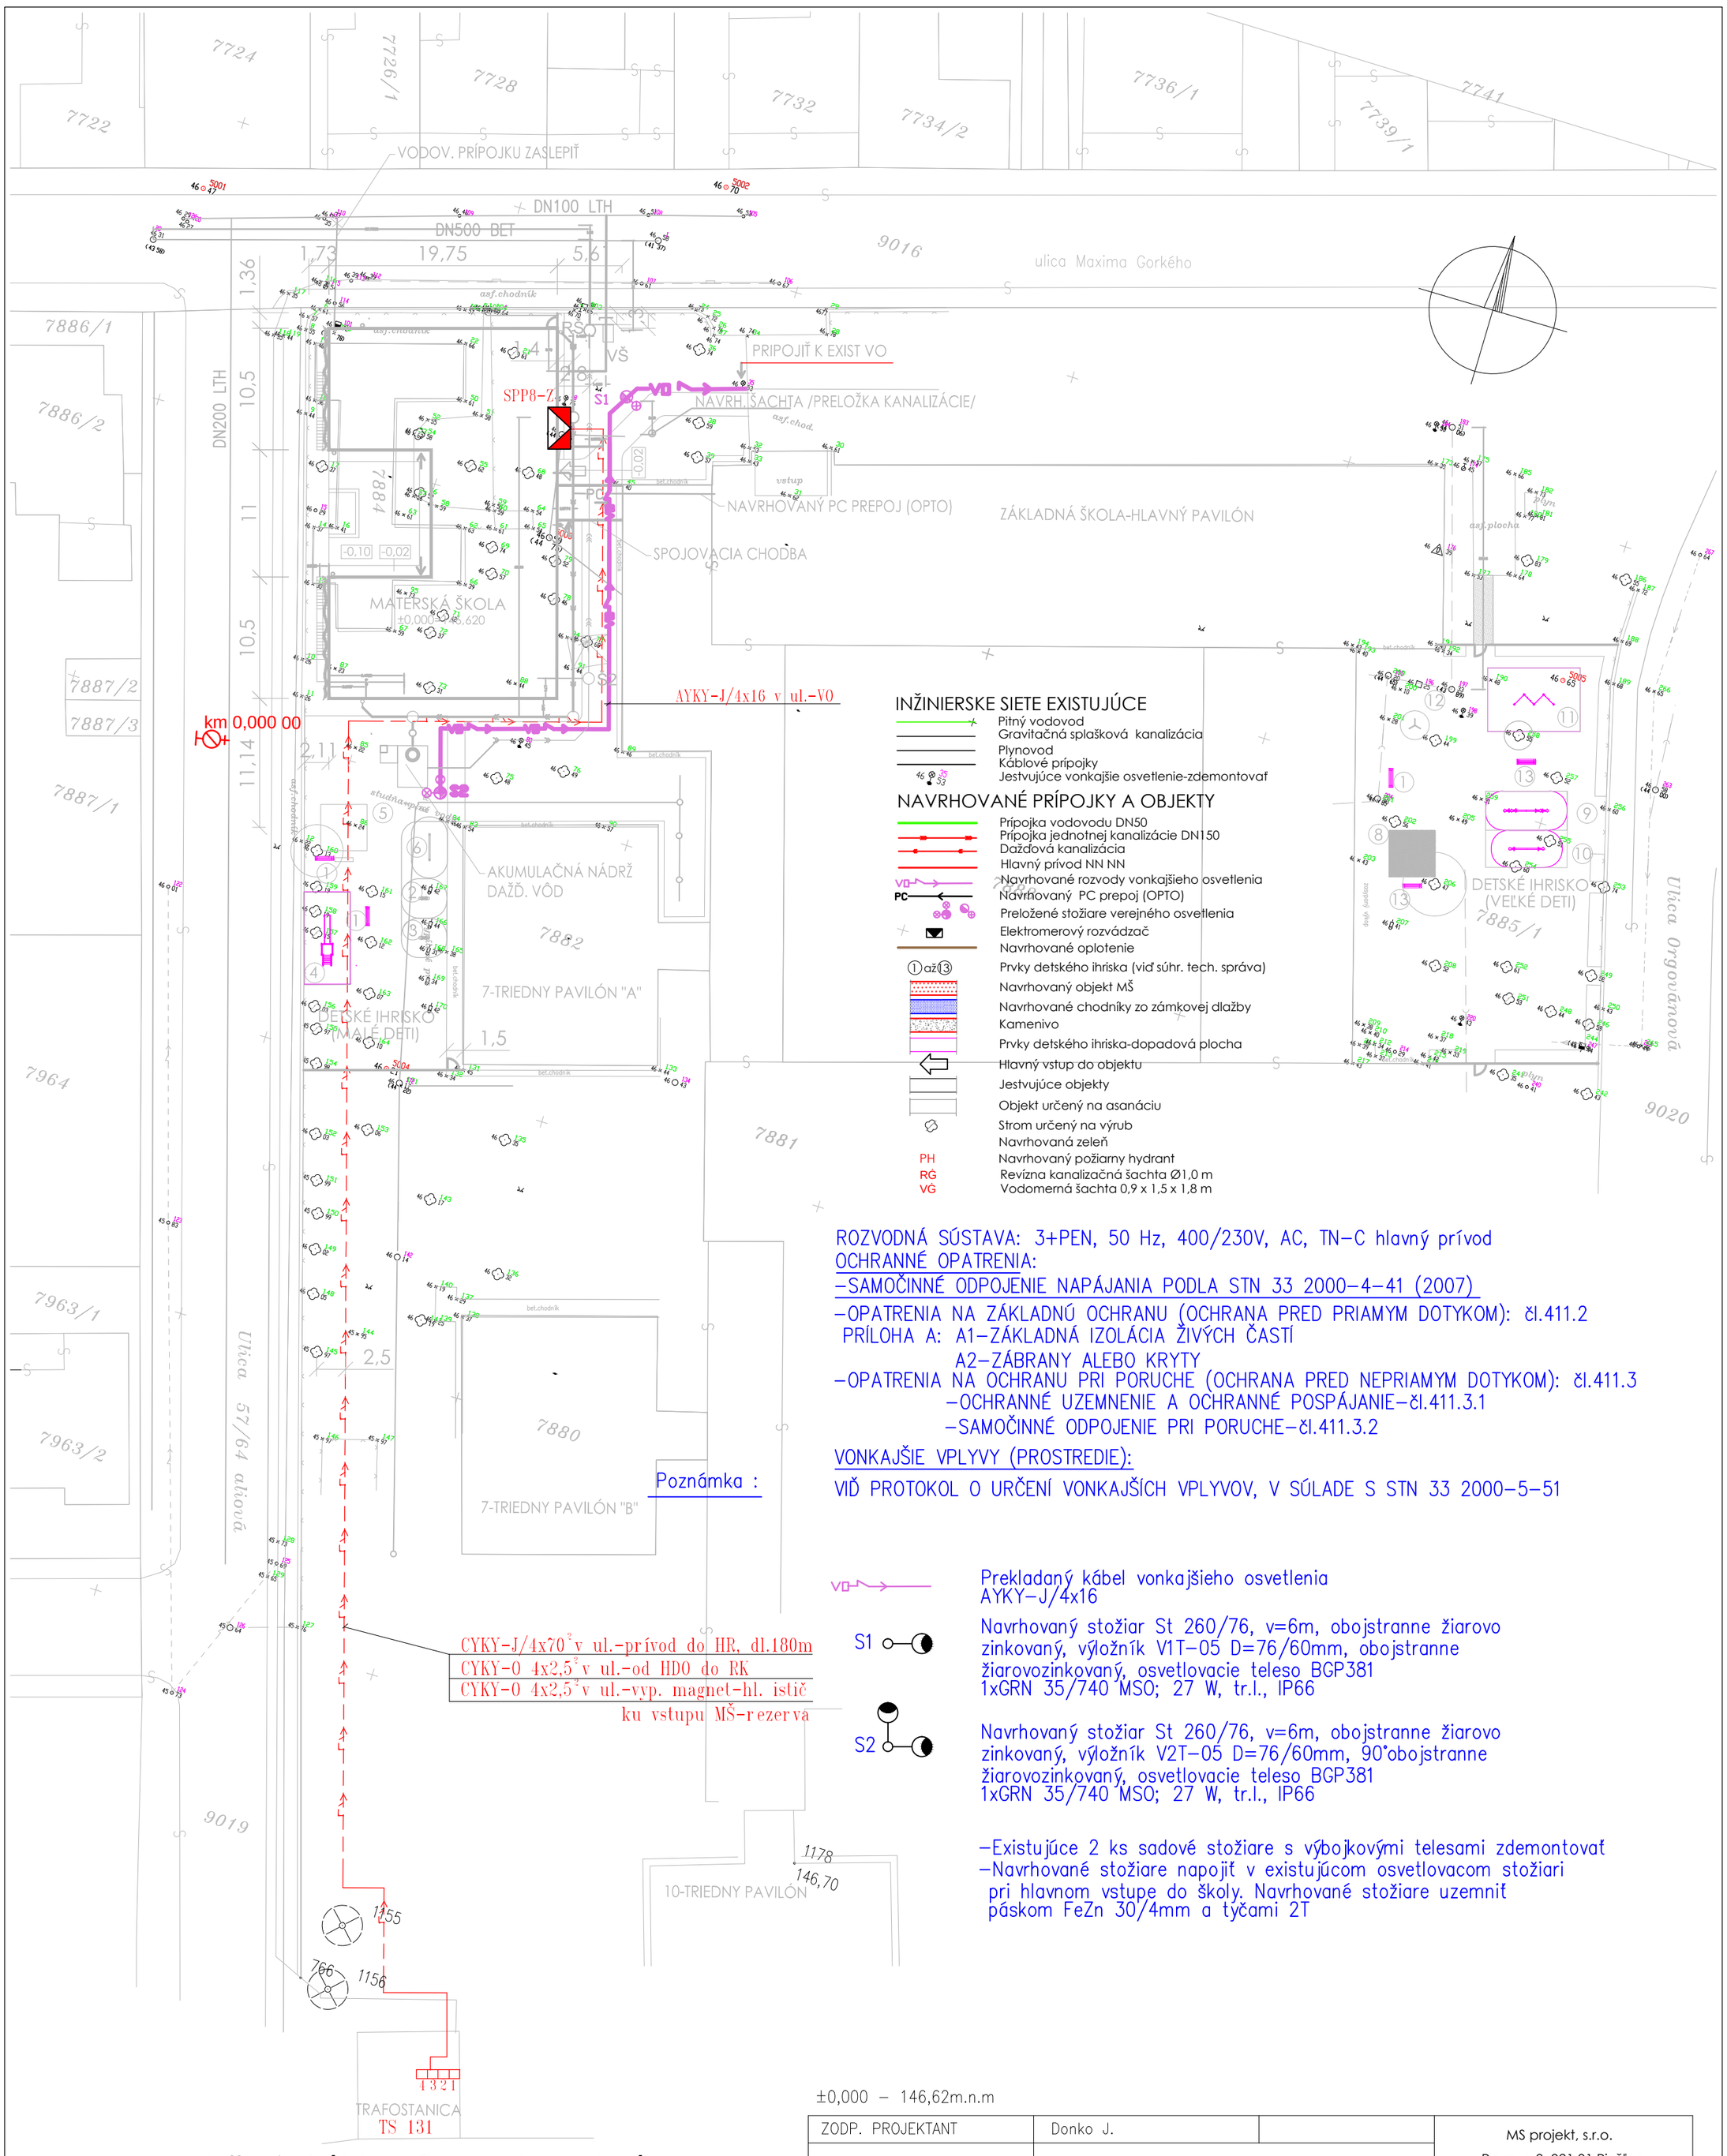

ROZVODNÁ SÚSTAVA: 3+PEN, 50 Hz, 400/230V, AC, TN-C hlavný prívod

OCHRANNÉ OPATRENIA:

-SAMOČINNÉ ODPOJENIE NAPÁJANIA PODLA STN 33 2000-4-41 (2007)

-OPATRENIA NA ZÁKLADNÚ OCHRANU (OCHRANA PRED PRIAMYM DOTYKOM): čl.411.2

PRÍLOHA A: A1-ZÁKLADNÁ IZOLÁCIA ŽIVÝCH ČASTÍ

A2-ZÁBRANY ALEBO KRYTY

-OPATRENIA NA OCHRANU PRI PORUCHE (OCHRANA PRED NEPRIAMYM DOTYKOM): čl.411.3

-OCHRANNÉ UZEMNENIE A OCHRANNÉ POSPÁJANIE-čl.411.3.1

-SAMOČINNÉ ODPOJENIE PRI PORUCHE-čl.411.3.2

VONKAJŠIE VPLYVY (PROSTREDIE):

VIĎ PROTOKOL O URČENÍ VONKAJŠÍCH VPLYVOV, V SÚLADE S STN 33 2000-5-51

Poznámka :

Prekladaný kábel vonkajšieho osvetlenia AYKY-J/4x16

S1 Navrhovaný stožiar St 260/76, v=6m, obojstranne žiarovo zinkovaný, výložník V1T-05 D=76/60mm, obojstranne žiarovozinkovaný, osvetlovacie teleso BGP381 1xGRN 35/740 MSO; 27 W, tr.l., IP66

S2 Navrhovaný stožiar St 260/76, v=6m, obojstranne žiarovo zinkovaný, výložník V2T-05 D=76/60mm, 90°obojstranne žiarovozinkovaný, osvetlovacie teleso BGP381 1xGRN 35/740 MSO; 27 W, tr.l., IP66

-Existujúce 2 ks sadové stožiare s výbojkovými telesami zdemontovať

-Navrhované stožiare napojiť v existujúcom osvetlovacom stožiari pri hlavnom vstupe do školy. Navrhované stožiare uzemniť páskom FeZn 30/4mm a tyčami 2T

Uloženie kábla VO vo volnom teréne

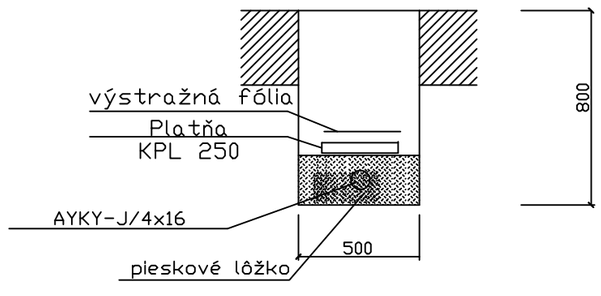

±0,000 – 146,62m.n.m

ZODP. PROJEKTANT	Donko J.		MS projekt, s.r.o. Royova 9, 921 01 Piešťany kontakt: 0904047835
INVESTOR	MESTO TRNAVA, TRHOVÁ 3, 917 71 TRNAVA		
NÁZOV A MIESTO STAVBY: VYBUDOVANIE MATERSKEJ ŠKOLY V AREÁLI ZŠ GORKÉHO V TRNAVE parc.č. 7884, 785/1, k.ú. TRNAVA		FORMÁT	2A4
		DÁTUM	JÚL 2016
		STUPEŇ	SP
		ČÍS. ZÁKAZKY	08/2016
OBJEKT:	SO 01 MATERSKÁ ŠKOLA	ČASŤ	E1.7-EL.
VÝKRES:	Situácia-úprava VO	M. 1:500	ČÍS. VÝKRESU 09