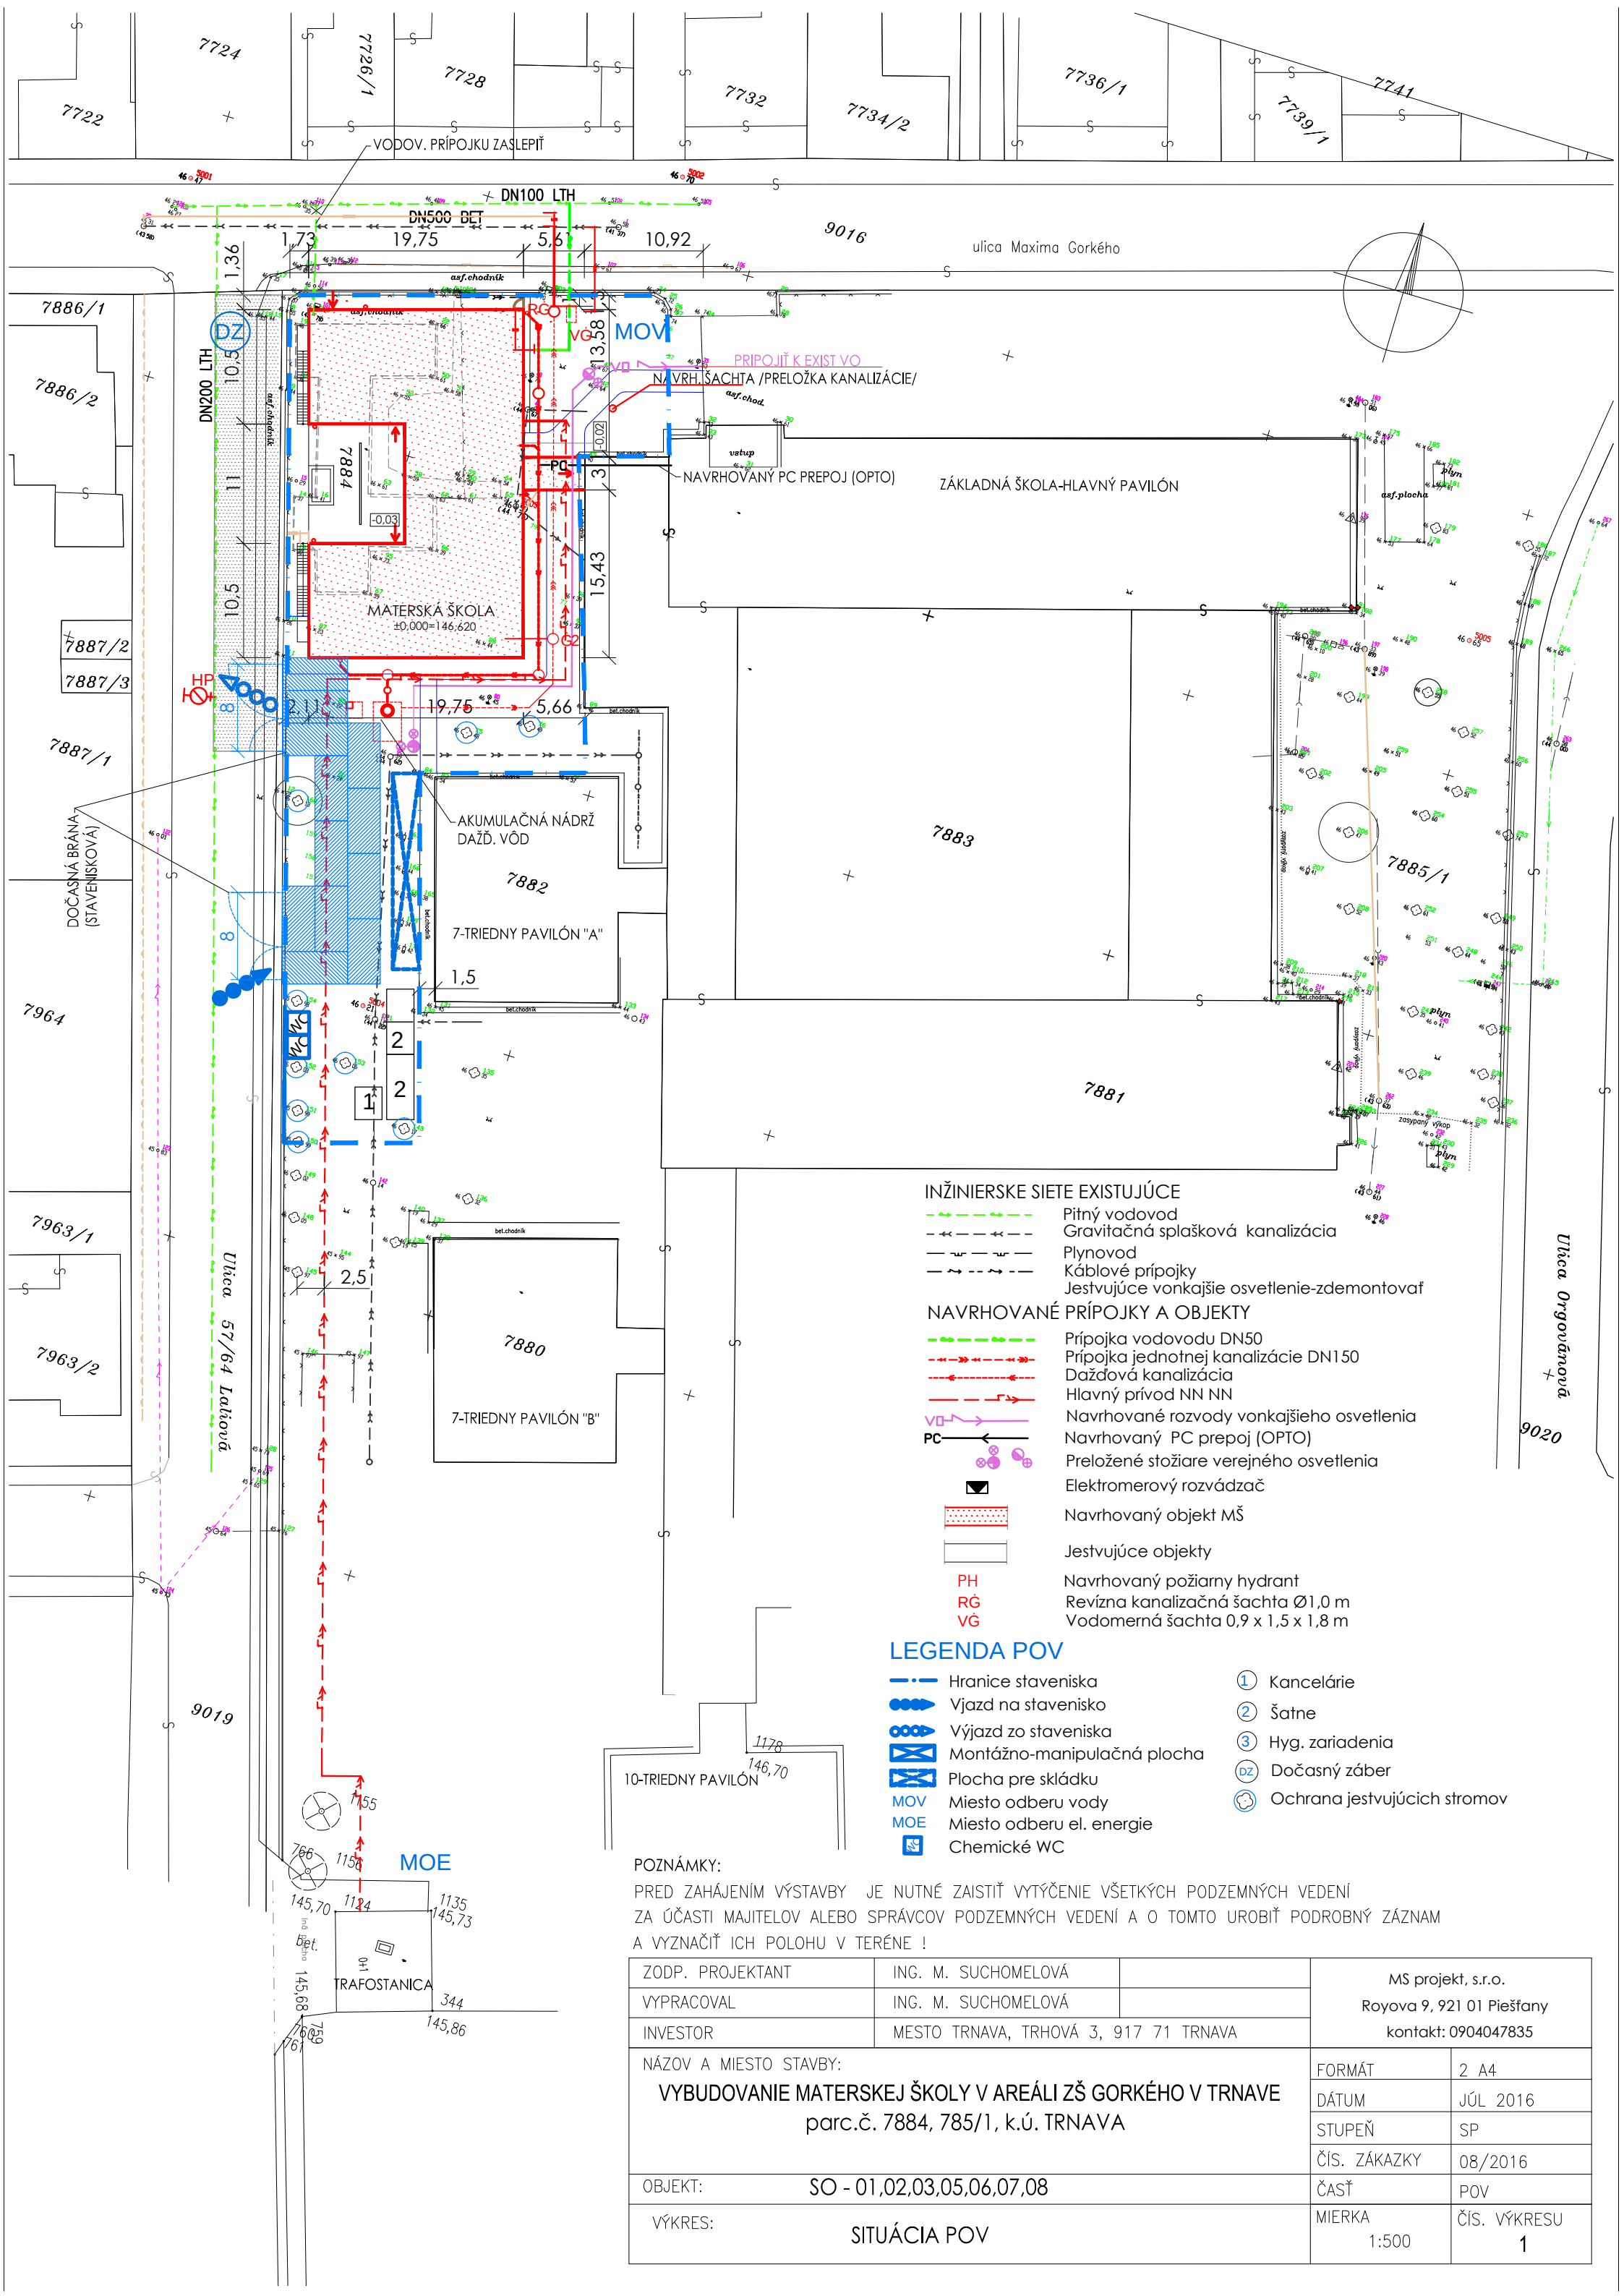

INŽINIERSKE SIETE EXISTUJÚCE

- Pitný vodovod
- Gravitačná splašková kanalizácia
- Plynovod
- Káblové prípojky
- Jestvujúce vonkajšie osvetlenie-zdemontovať

NAVRHOVANÉ PRÍPOJKY A OBJEKTY

- Prípojka vodovodu DN50
- Prípojka jednotnej kanalizácie DN150
- Dažďová kanalizácia
- Hlavný prívod NN NN
- Navrhované rozvody vonkajšieho osvetlenia
- PC — Navrhovaný PC prepoj (OPTO)
- Preložené stožiare verejného osvetlenia
- Elektromerový rozvádzač
- Navrhovaný objekt MŠ
- Jestvujúce objekty
- PH — Navrhovaný požiarny hydrant
- RG — Revízna kanalizačná šachta Ø1,0 m
- VG — Vodomerná šachta 0,9 x 1,5 x 1,8 m

LEGENDA POV

- Hranice staveniska
- Vjazd na stavenisko
- Výjazd zo staveniska
- Montážno-manipulačná plocha
- Plocha pre skládku
- MOV — Miesto odberu vody
- MOE — Miesto odberu el. energie
- Chemické WC
- 1 — Kancelárie
- 2 — Šatne
- 3 — Hyg. zariadenia
- DZ — Dočasný záber
- Ochrana jestvujúcich stromov

POZNÁMKY:

PRED ZAHÁJENÍM VÝSTAVBY JE NUTNÉ ZAISTIŤ VYTÝČENIE VŠETKÝCH PODZEMNÝCH VEDENÍ ZA ÚČASTI MAJITELOV ALEBO SPRÁVCOV PODZEMNÝCH VEDENÍ A O TOMTO UROBIŤ PODROBNÝ ZÁZNAM A VYZNAČIŤ ICH POLOHU V TERÉNE !

ZODP. PROJEKTANT	ING. M. SUCHOMELOVÁ		MS projekt, s.r.o. Royova 9, 921 01 Piešťany kontakt: 0904047835
VYPRACOVAL	ING. M. SUCHOMELOVÁ		
INVESTOR	MESTO TRNAVA, TRHOVÁ 3, 917 71 TRNAVA		

NÁZOV A MIESTO STAVBY: VYBUDOVANIE MATERSKEJ ŠKOLY V AREÁLI ZŠ GORKÉHO V TRNAVE parc.č. 7884, 785/1, k.ú. TRNAVA		FORMÁT	2 A4
		DÁTUM	JÚL 2016
		STUPEŇ	SP
		ČÍS. ZÁKAZKY	08/2016
OBJEKT:	SO - 01,02,03,05,06,07,08	ČASŤ	POV
VÝKRES:	SITUÁCIA POV	MIERKA 1:500	ČÍS. VÝKRESU 1