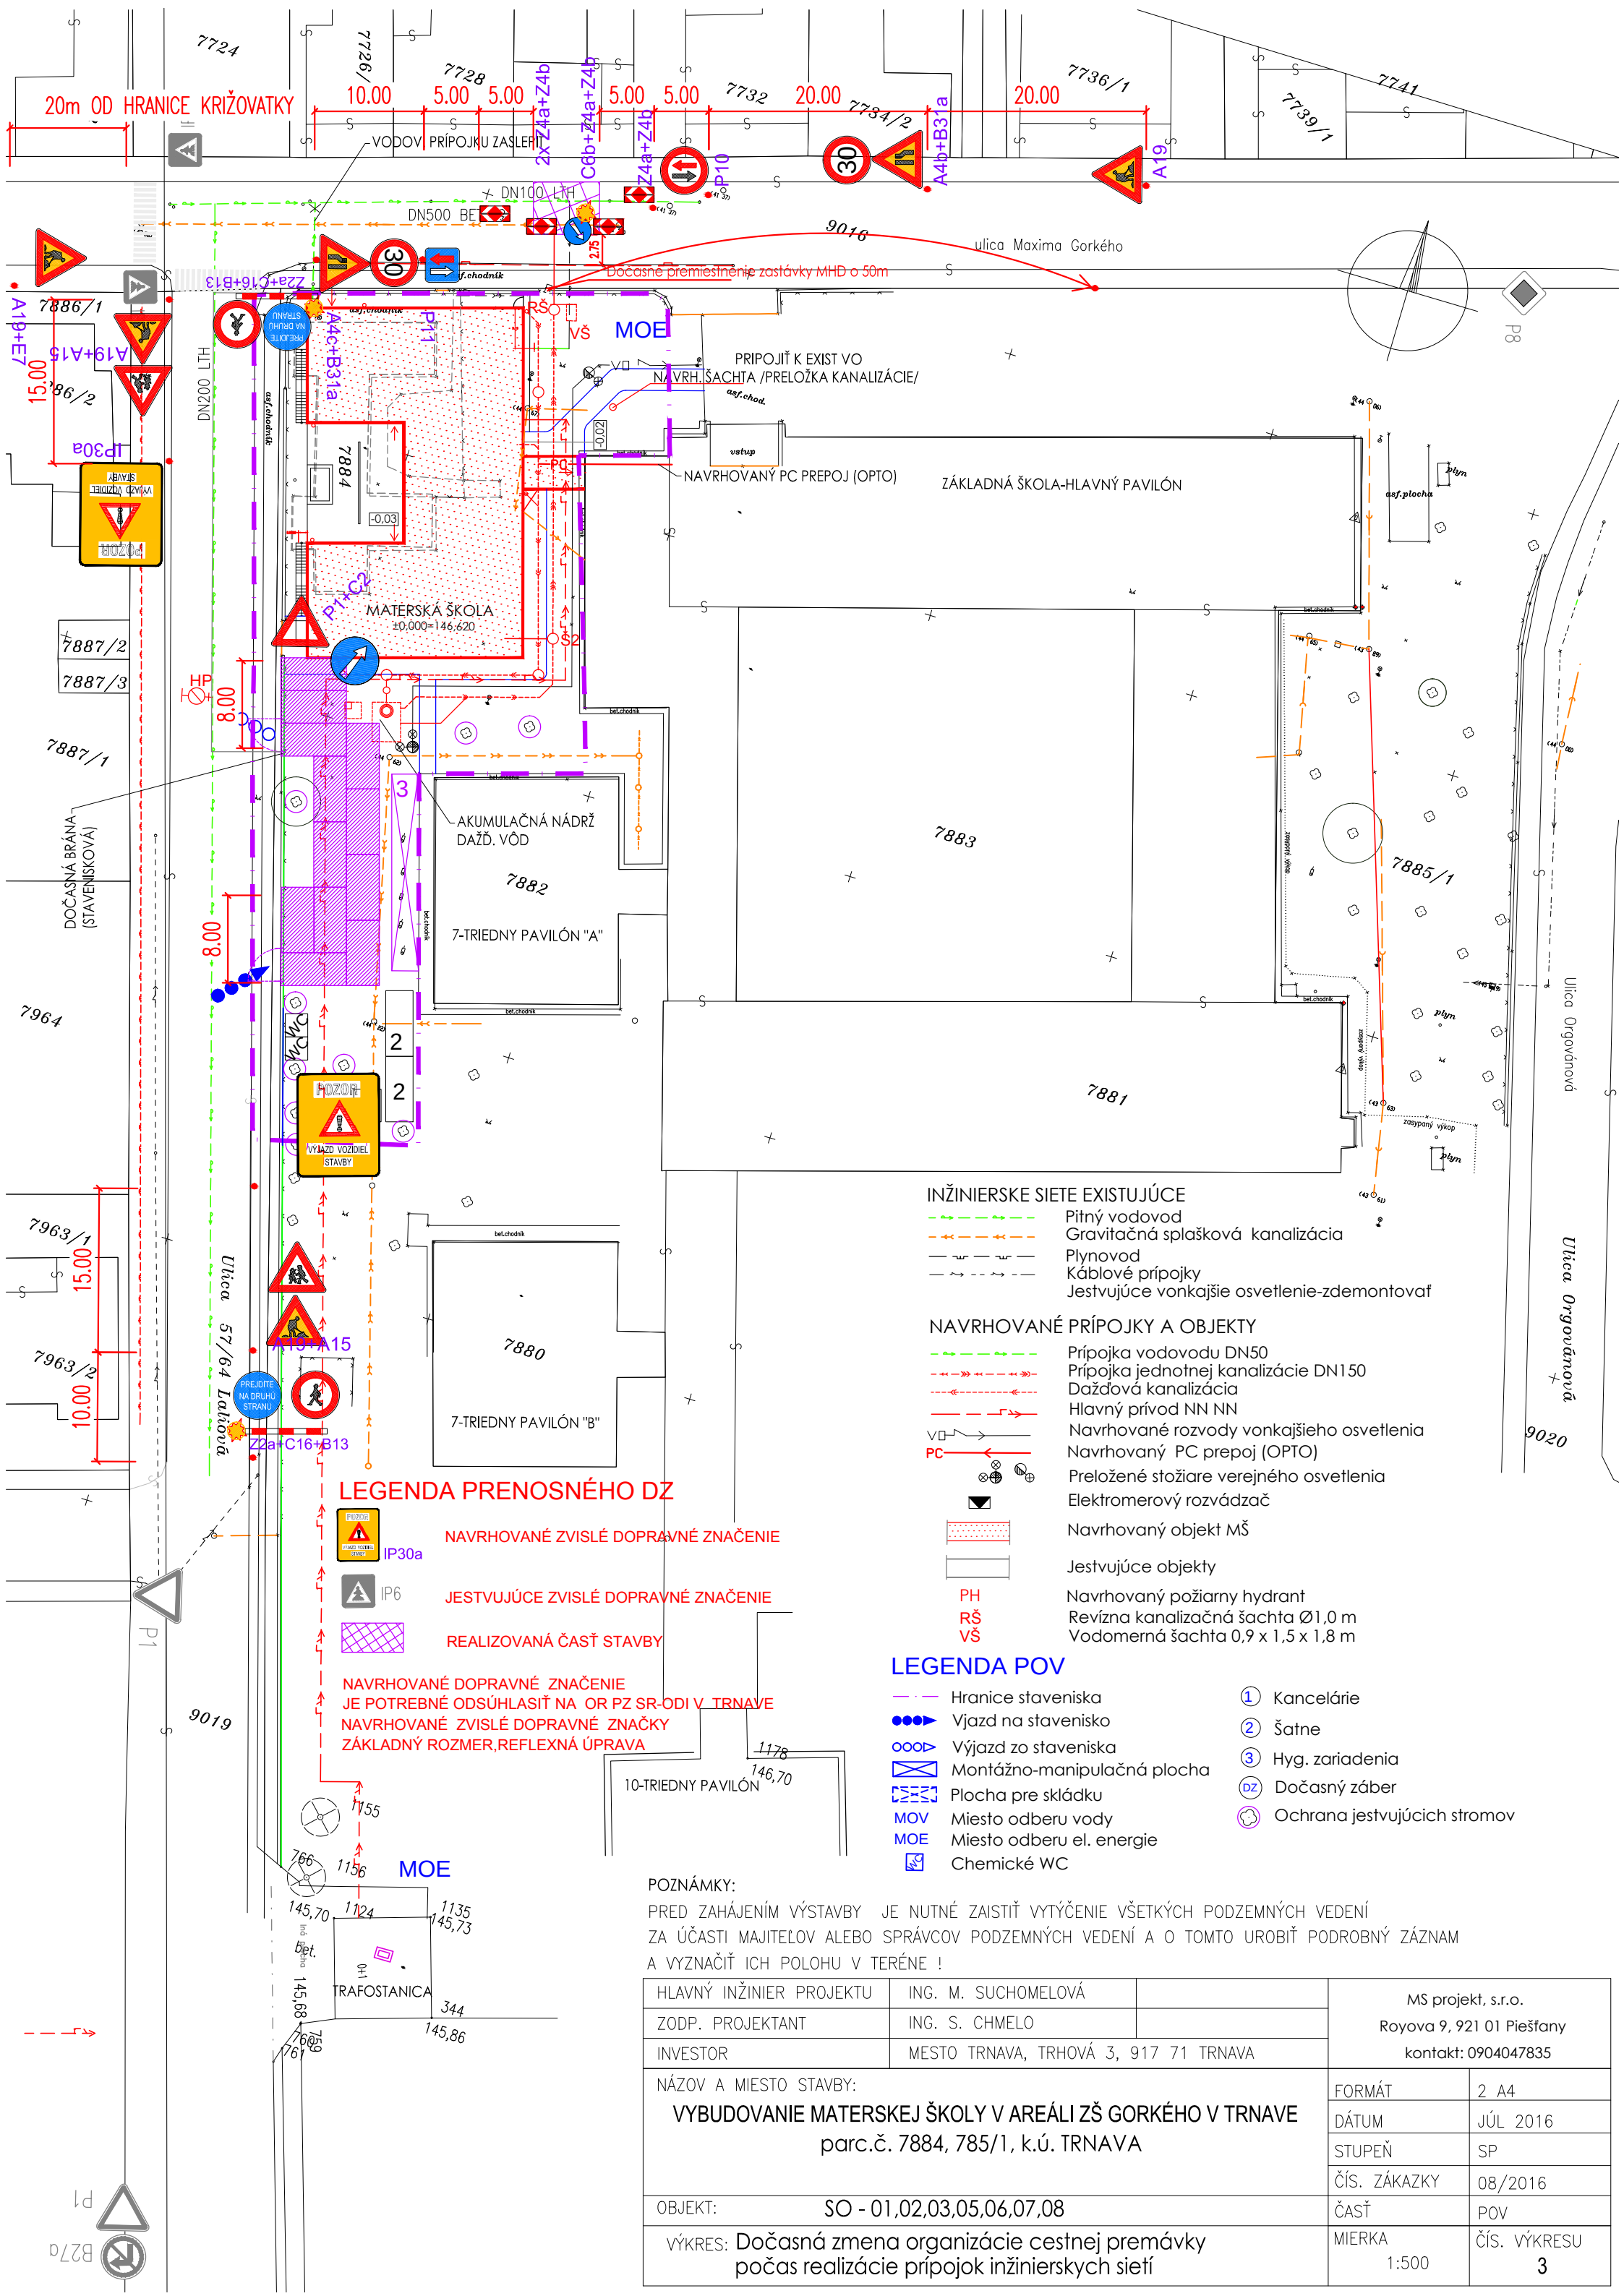

POZNÁMKY:

PRED ZAHÁJENÍM VÝSTAVBY JE NUTNÉ ZAISTIŤ VYTÝČENIE VŠETKÝCH PODZEMNÝCH VEDENÍ ZA ÚČASTI MAJITEĽOV ALEBO SPRÁVCOV PODZEMNÝCH VEDENÍ A O TOMTO UROBIŤ PODROBNÝ ZÁZNAM A VYZNAČIŤ ICH POLOHU V TERÉNE !

HLAVNÝ INŽINIER PROJEKTU	ING. M. SUCHOMELOVÁ		MS projekt, s.r.o. Royova 9, 921 01 Piešťany kontakt: 0904047835
ZODP. PROJEKTANT	ING. S. CHMELO		
INVESTOR	MESTO TRNAVA, TRHOVÁ 3, 917 71 TRNAVA		
NÁZOV A MIESTO STAVBY: VYBUDOVANIE MATERSKEJ ŠKOLY V AREÁLI ZŠ GORKÉHO V TRNAVE parc.č. 7884, 785/1, k.ú. TRNAVA		FORMÁT	2 A4
		DÁTUM	JÚL 2016
		STUPEŇ	SP
		ČÍS. ZÁKAZKY	08/2016
OBJEKT:	SO - 01,02,03,05,06,07,08	ČASŤ	POV
VÝKRES:	Dočasná zmena organizácie cestnej premávky počas realizácie prípojok inžinierskych sietí	MIERKA 1:500	ČÍS. VÝKRESU 3