




REZ 1-1

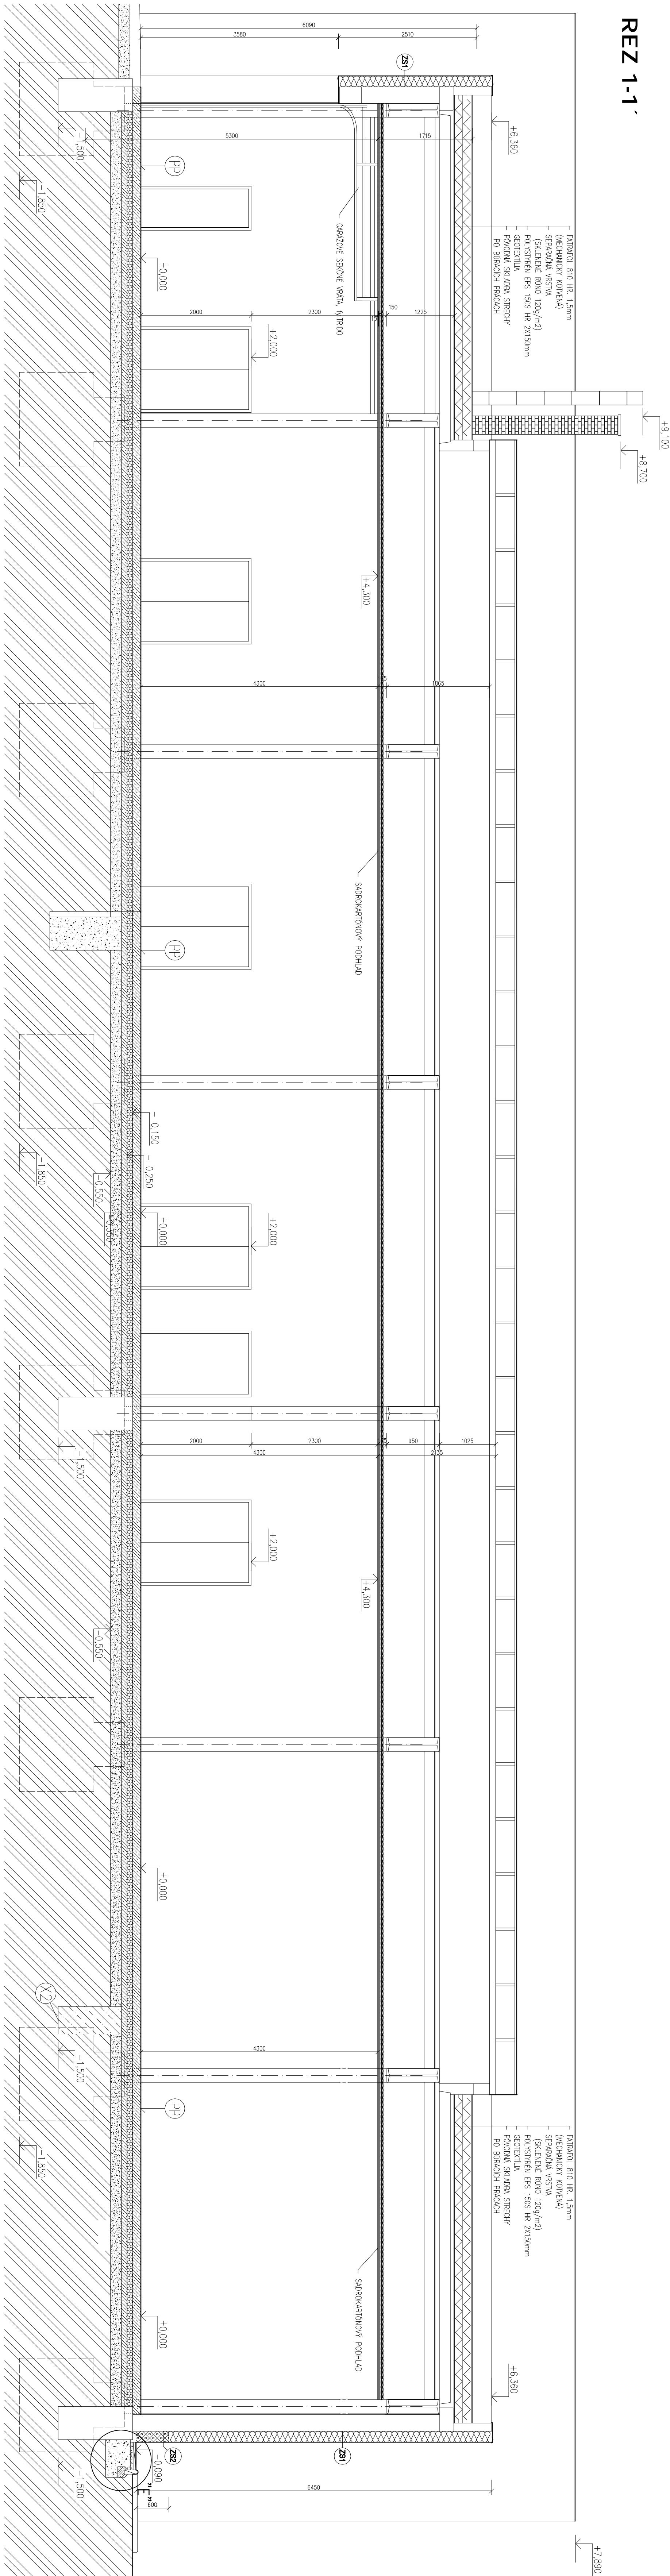


REZ 2-2

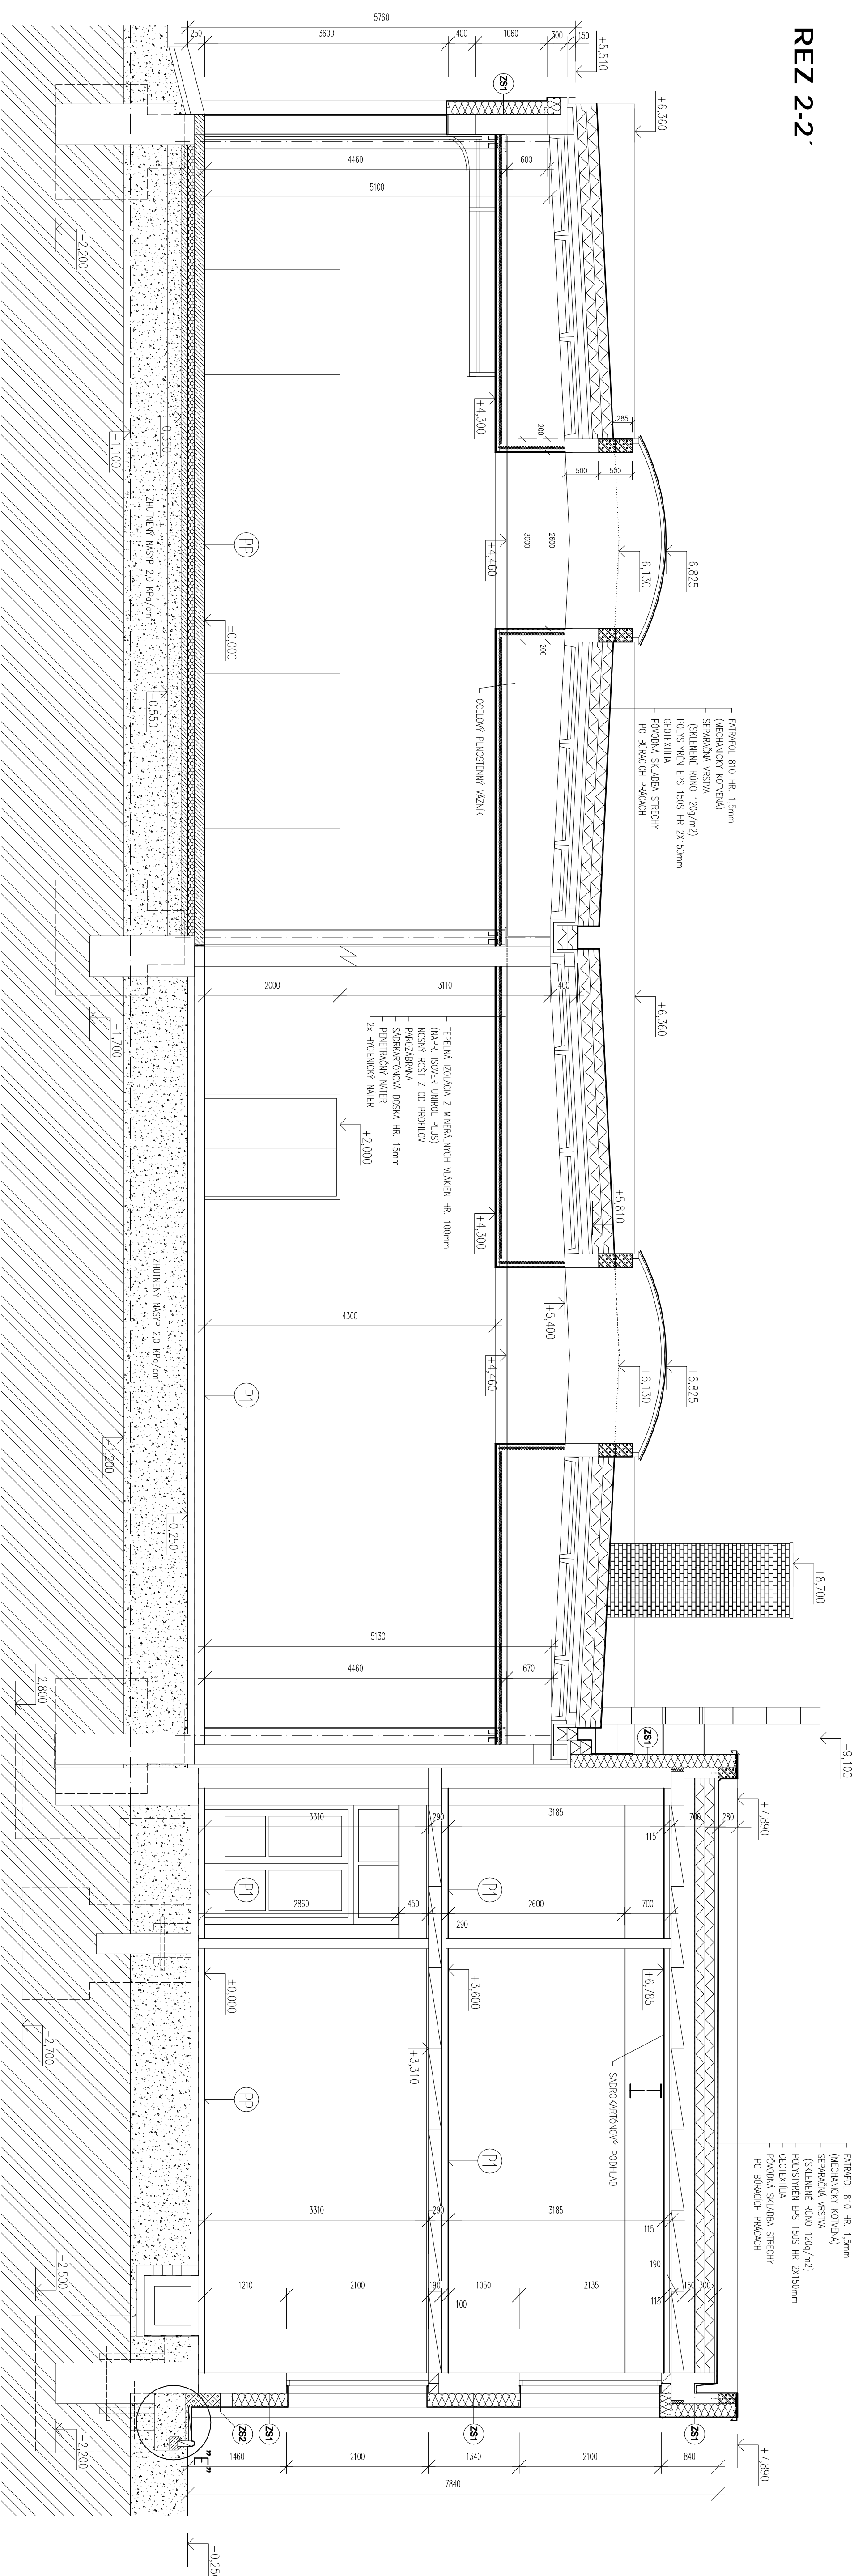

REZ 3-3

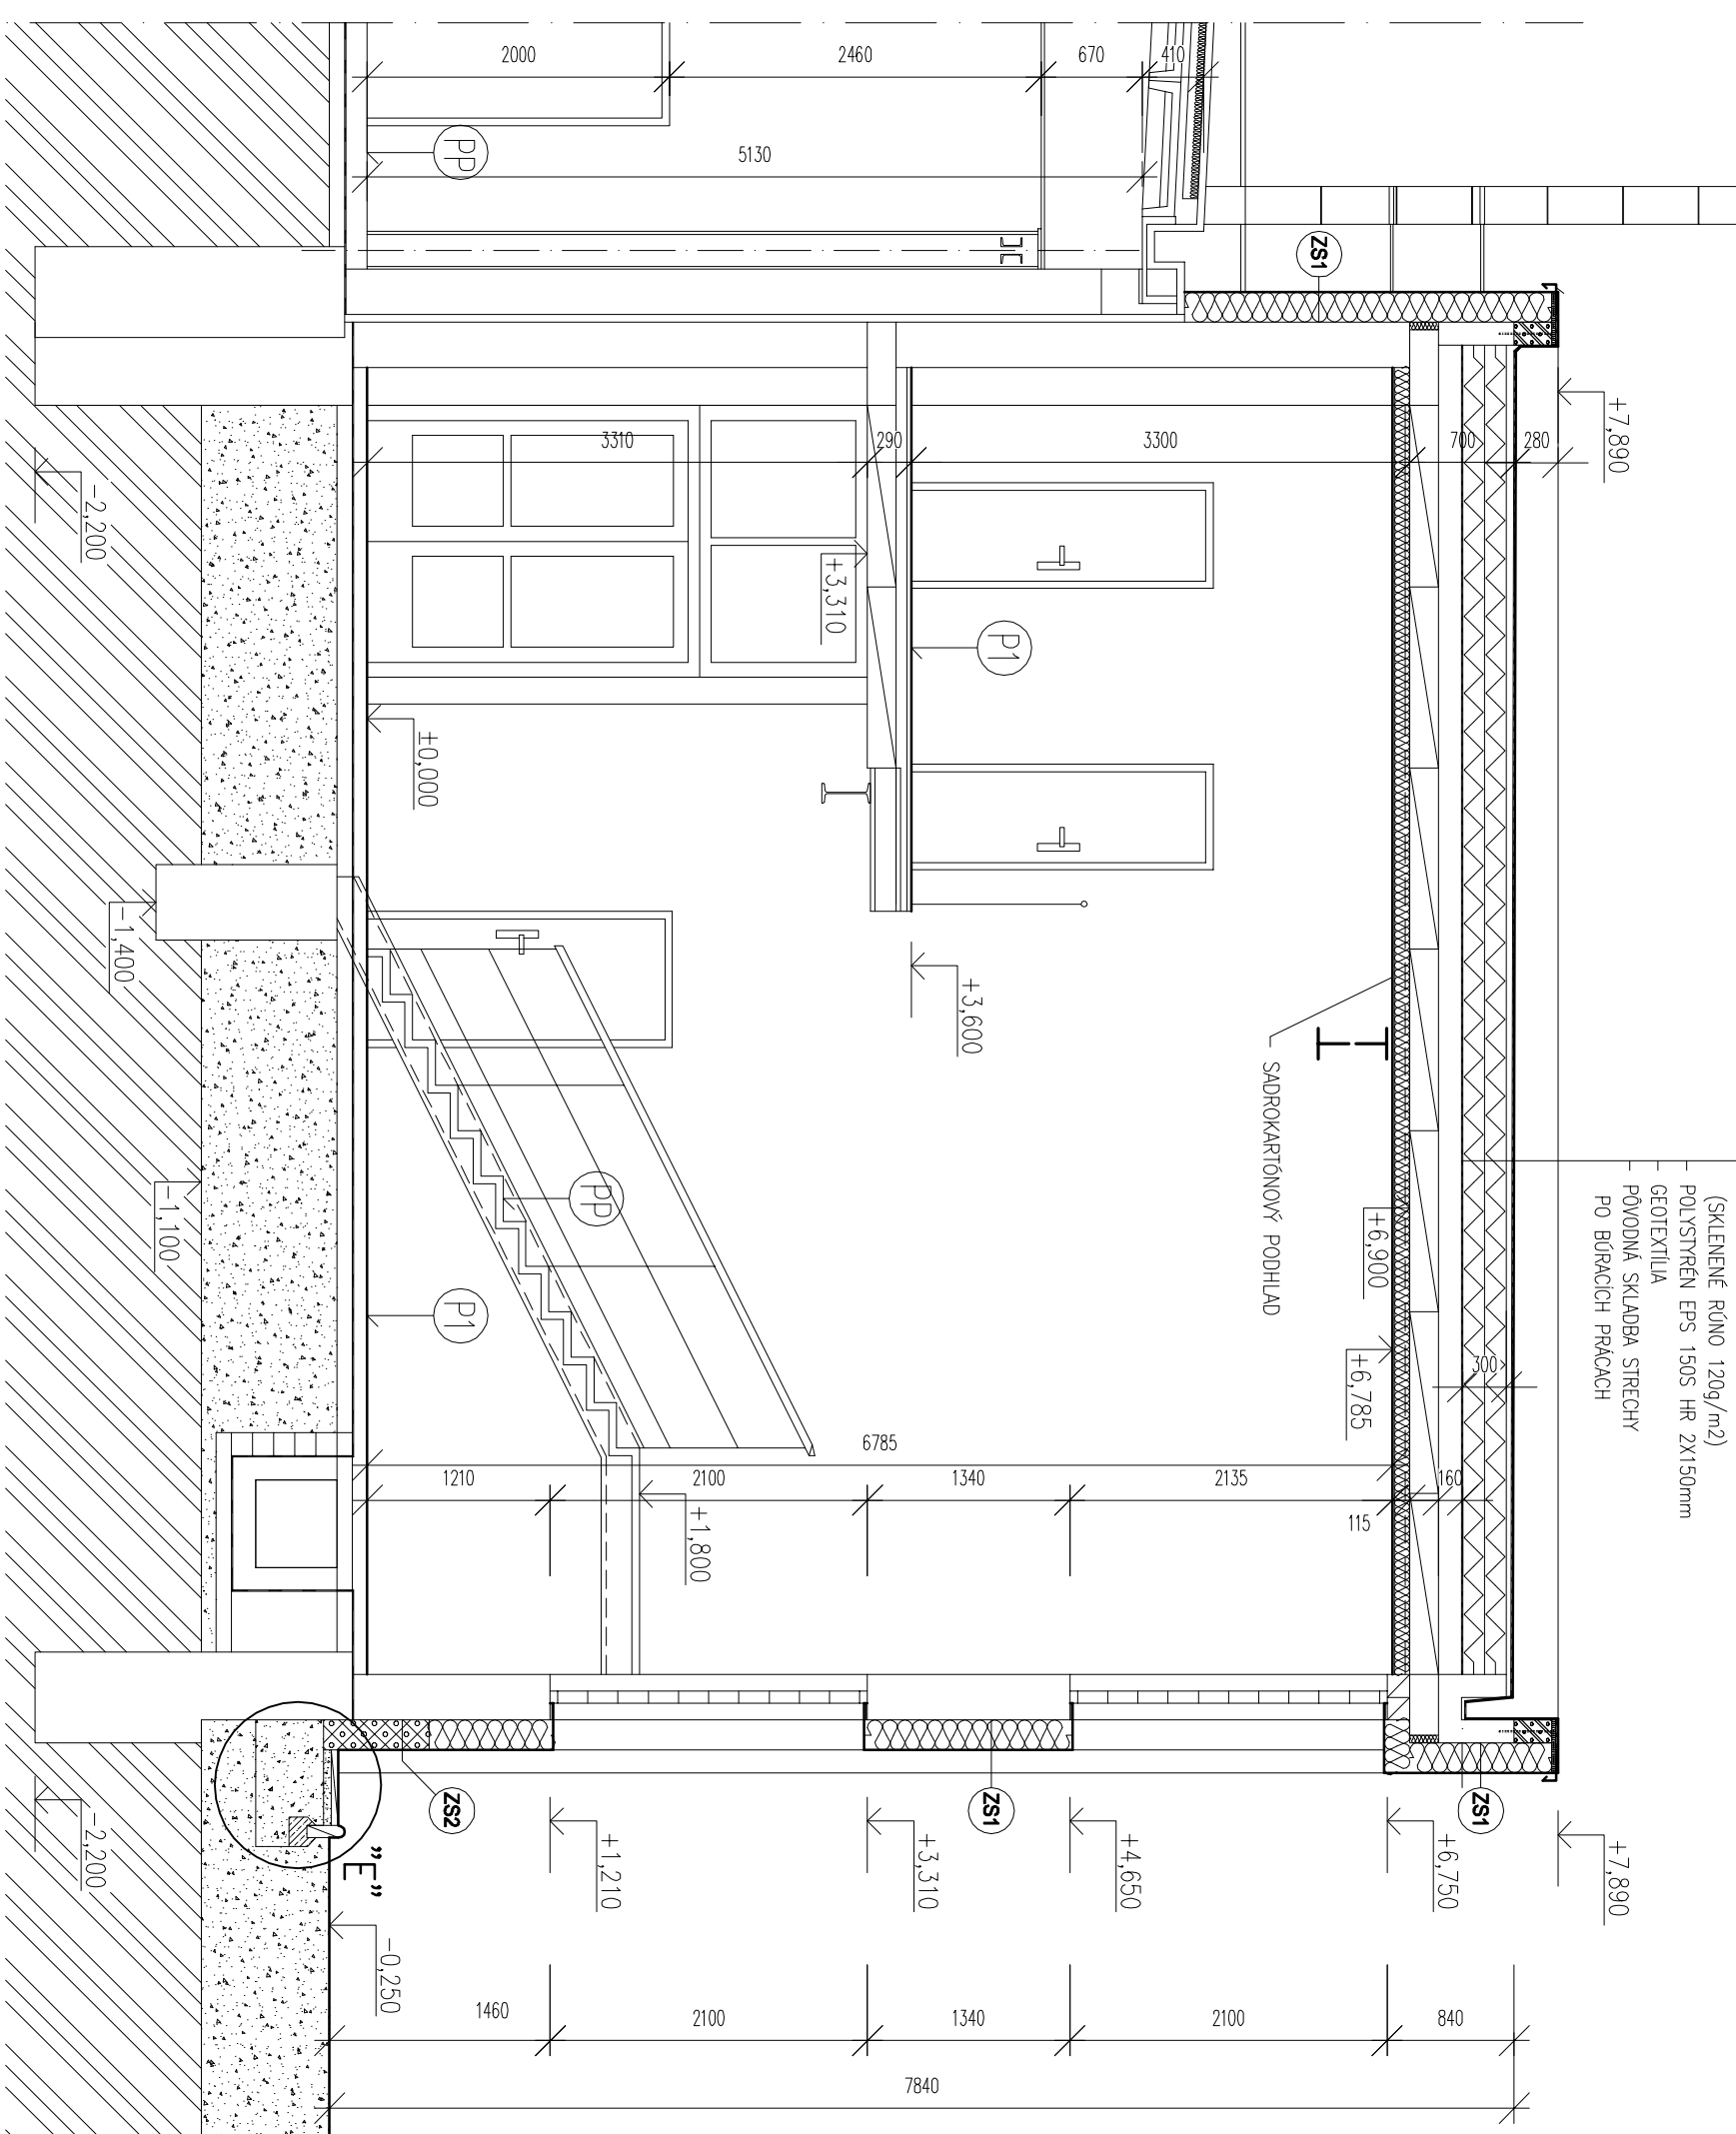

DETAIL "E", ÚPRAVA OKAP. CHODNÍKA, M 1:10

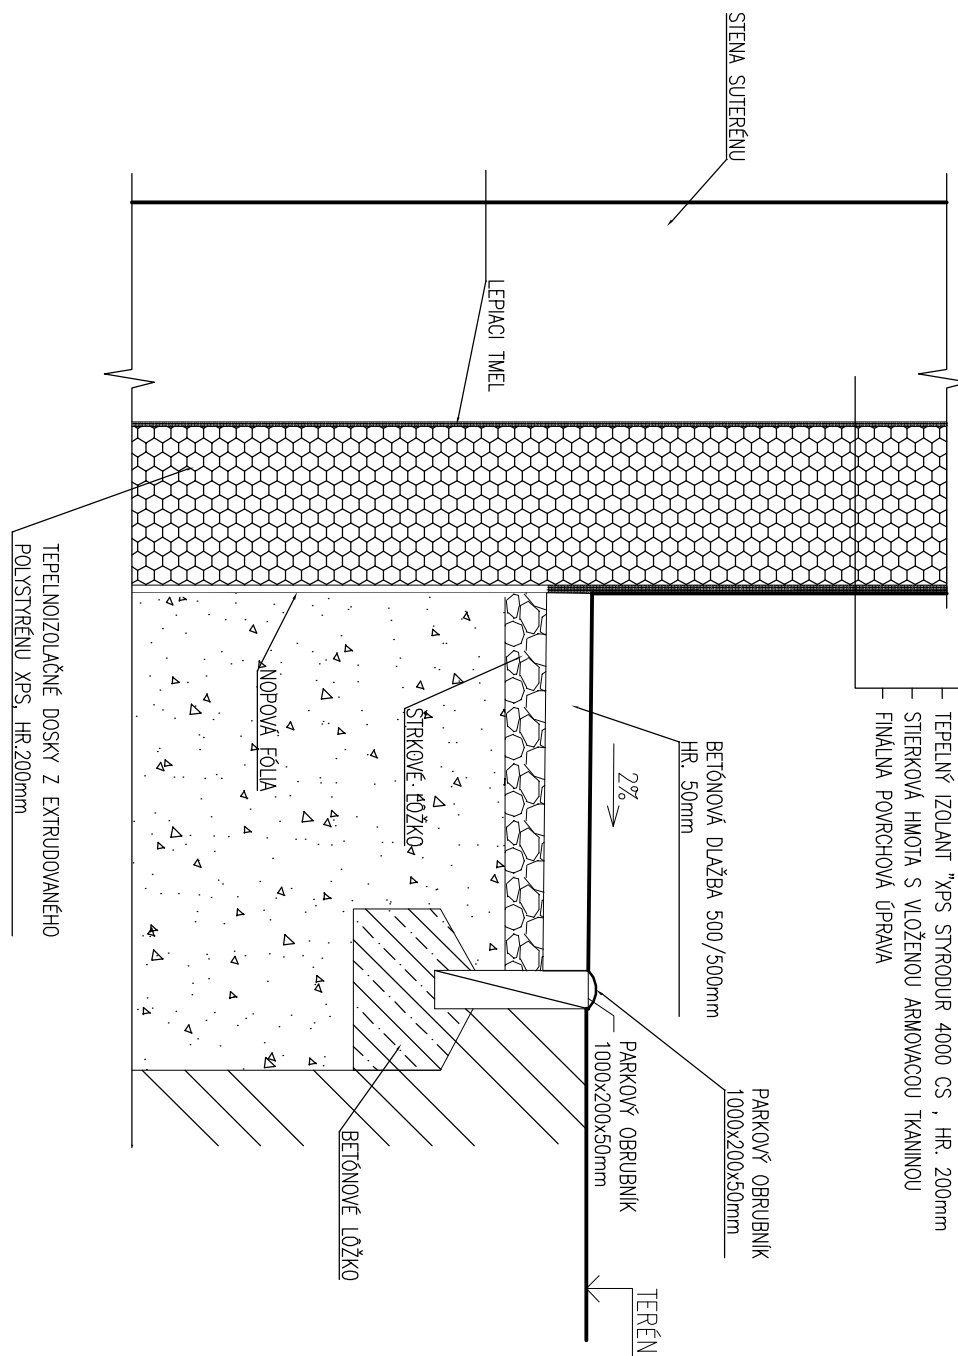

VÝPIS SKLADIEB

- | | |
|-----------|--|
| Pp | <ul style="list-style-type: none"> - POWŁOKA PODŁUGA |
| P1 | <ul style="list-style-type: none"> - PŁC. KRĘTNA HR. 3,2mm - LEPIŁO HR. 1mm - SAMONIEŚCĄCY POTER HR. 20mm - PENERUJĄCY MATER. - EKSTUZJOWA KONSTRUKCJA PODŁUG |
| P2 | <ul style="list-style-type: none"> - KERAMOWA DŁ. 23,8cm 150/150 HR. 8mm - LEPIŁO HR. 2mm - PENERUJĄCY MATER. - EKSTUZJOWA KONSTRUKCJA PODŁUG |

SOS KOSICE, REKONSTRUKCIA BLOKU "E"

[illegible]

LEGENDA MATERIALOV:

- [illegible]